

RUA BC - 08

TELA COM MURETA
EXT. DE 225,50M

CALÇADA ESP. 7CM
2.340,26M2



RUA BC - 01

ARQUIBANCADA


CAMP0

PLANTA BAIXA
ESCALA 1:600

AV. OLÍMPICA

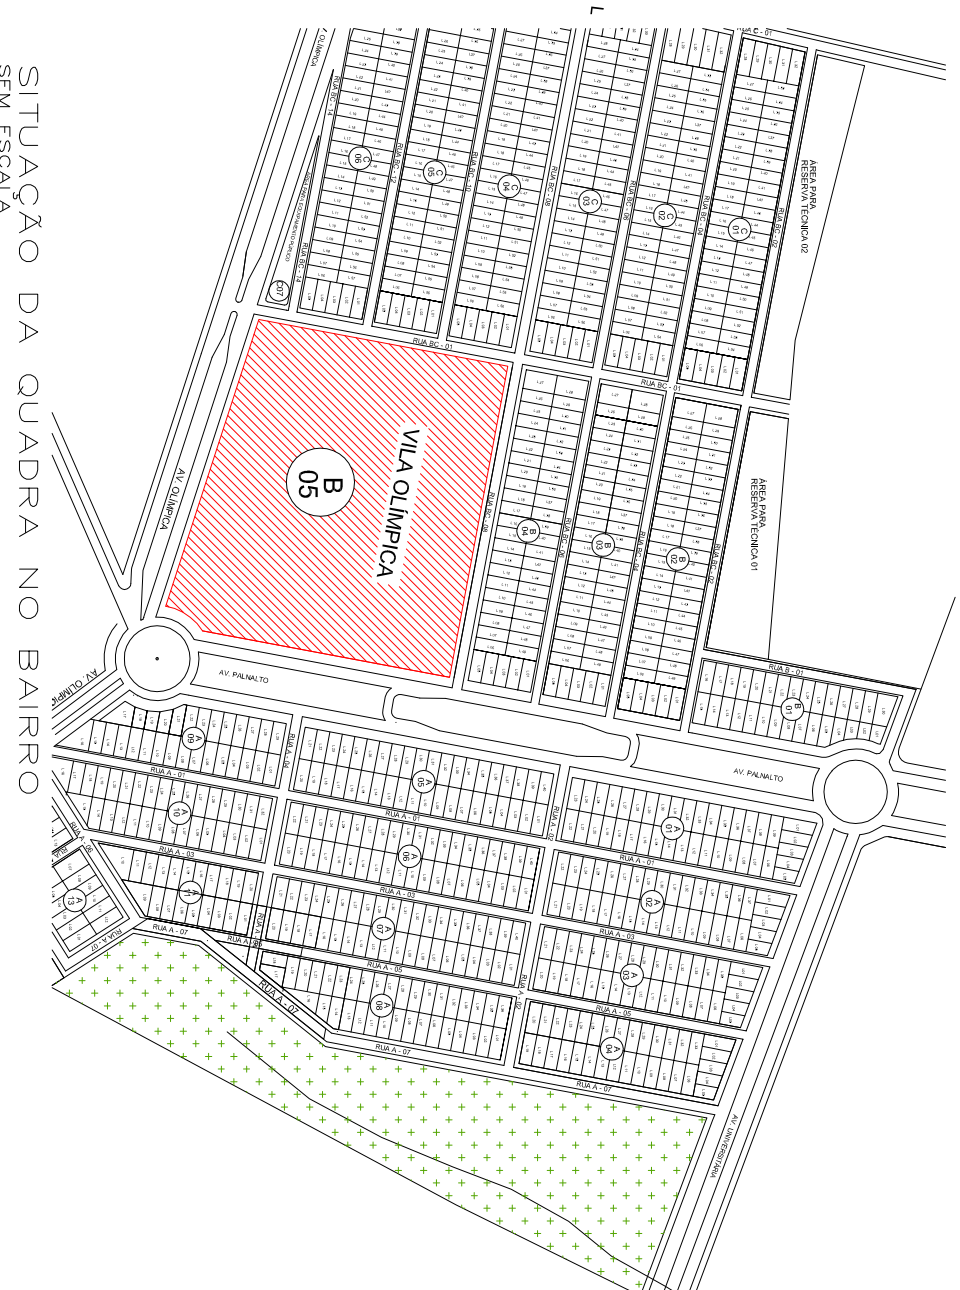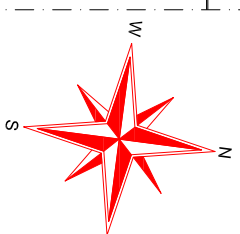

SITUAÇÃO DA QUADRA NO BAIRRO SEM ESCALA

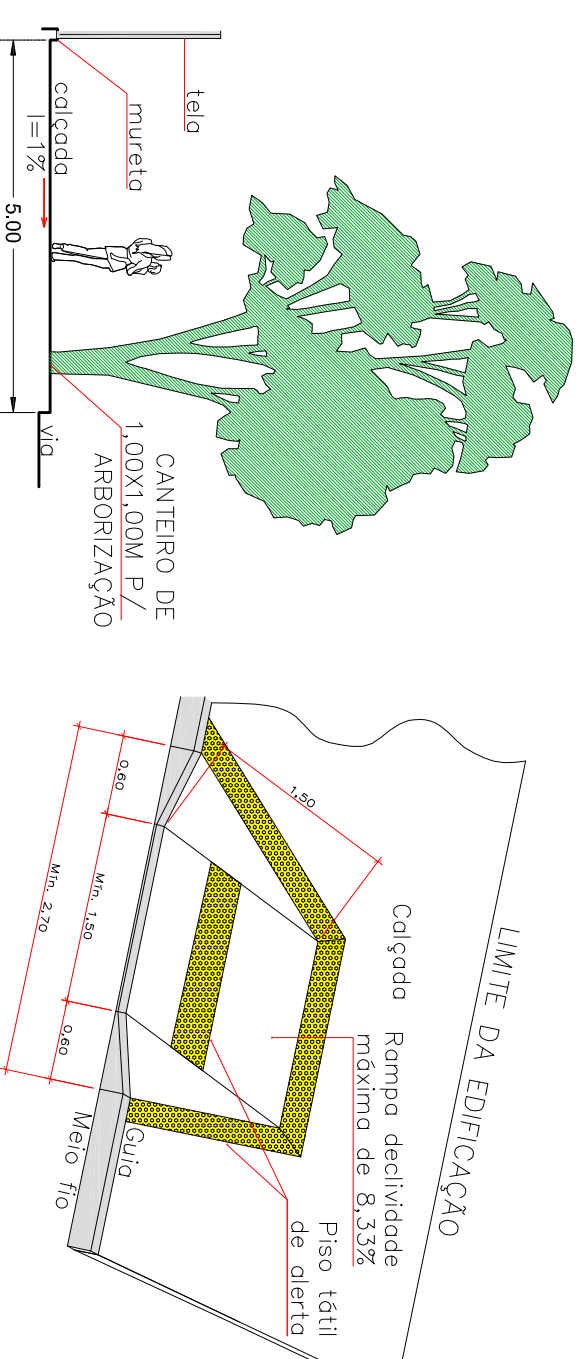

CORTE ESQUEMÁTICO CALÇADA SEM ESCALA

DETALHE DA RAMPA SEM ESCALA

OBS.: AS RAMPAS DAS ESQUINAS DEVERÃO SER EXECUTADAS NO ALINHAMENTO DAS EXISTENTES DO CANTERIO E QUADRAS

	
	
ESTADO DE MATO GROSSO	
PREFEITURA MUNICIPAL DE ÁGUA BOA - MT	
SECRETARIA DE INFRAESTRUTURA	
CONTINUAÇÃO DO CALÇAMENTO E DE EXECUÇÃO	
TELA NO GINÁSIO	
PREFEITURA MUNICIPAL DE ÁGUA BOA - MT	
AV. PLANALTO, S/Nº, BAIRRO SETOR UNIVERSITÁRIO	
ÁGUA BOA/MT	
CEP: 78.635-000	
AUTOR DO PROJETO:	
CAU:	
RESPONSÁVEL TÉCNICO:	
CREA /DAMT CAE:	
ESCALA: INDICADA	
DATA: MAIO/2014	
DESENHO:	
REINALDO ALVES DE SOUZA	
ARQUITETO E INGENHEIRO	
CAU 463204-0	
ASSUNTO:	
PLANTA SITUAÇÃO, PLANTA BAIXA, DETALHES E	
CORTES ESQUEMÁTICOS	
E S T A T I S T I C A	
FOLHA Nº	
Nº DE PISOS	
ÁREAS:	
ÁREA CALÇADA: 2.340,26 m²	
ÁLAMBRADO: 471,75 m	
TÉRREO	
DEMAIS PAV.	
COEF. APROVEIT.	
01	