

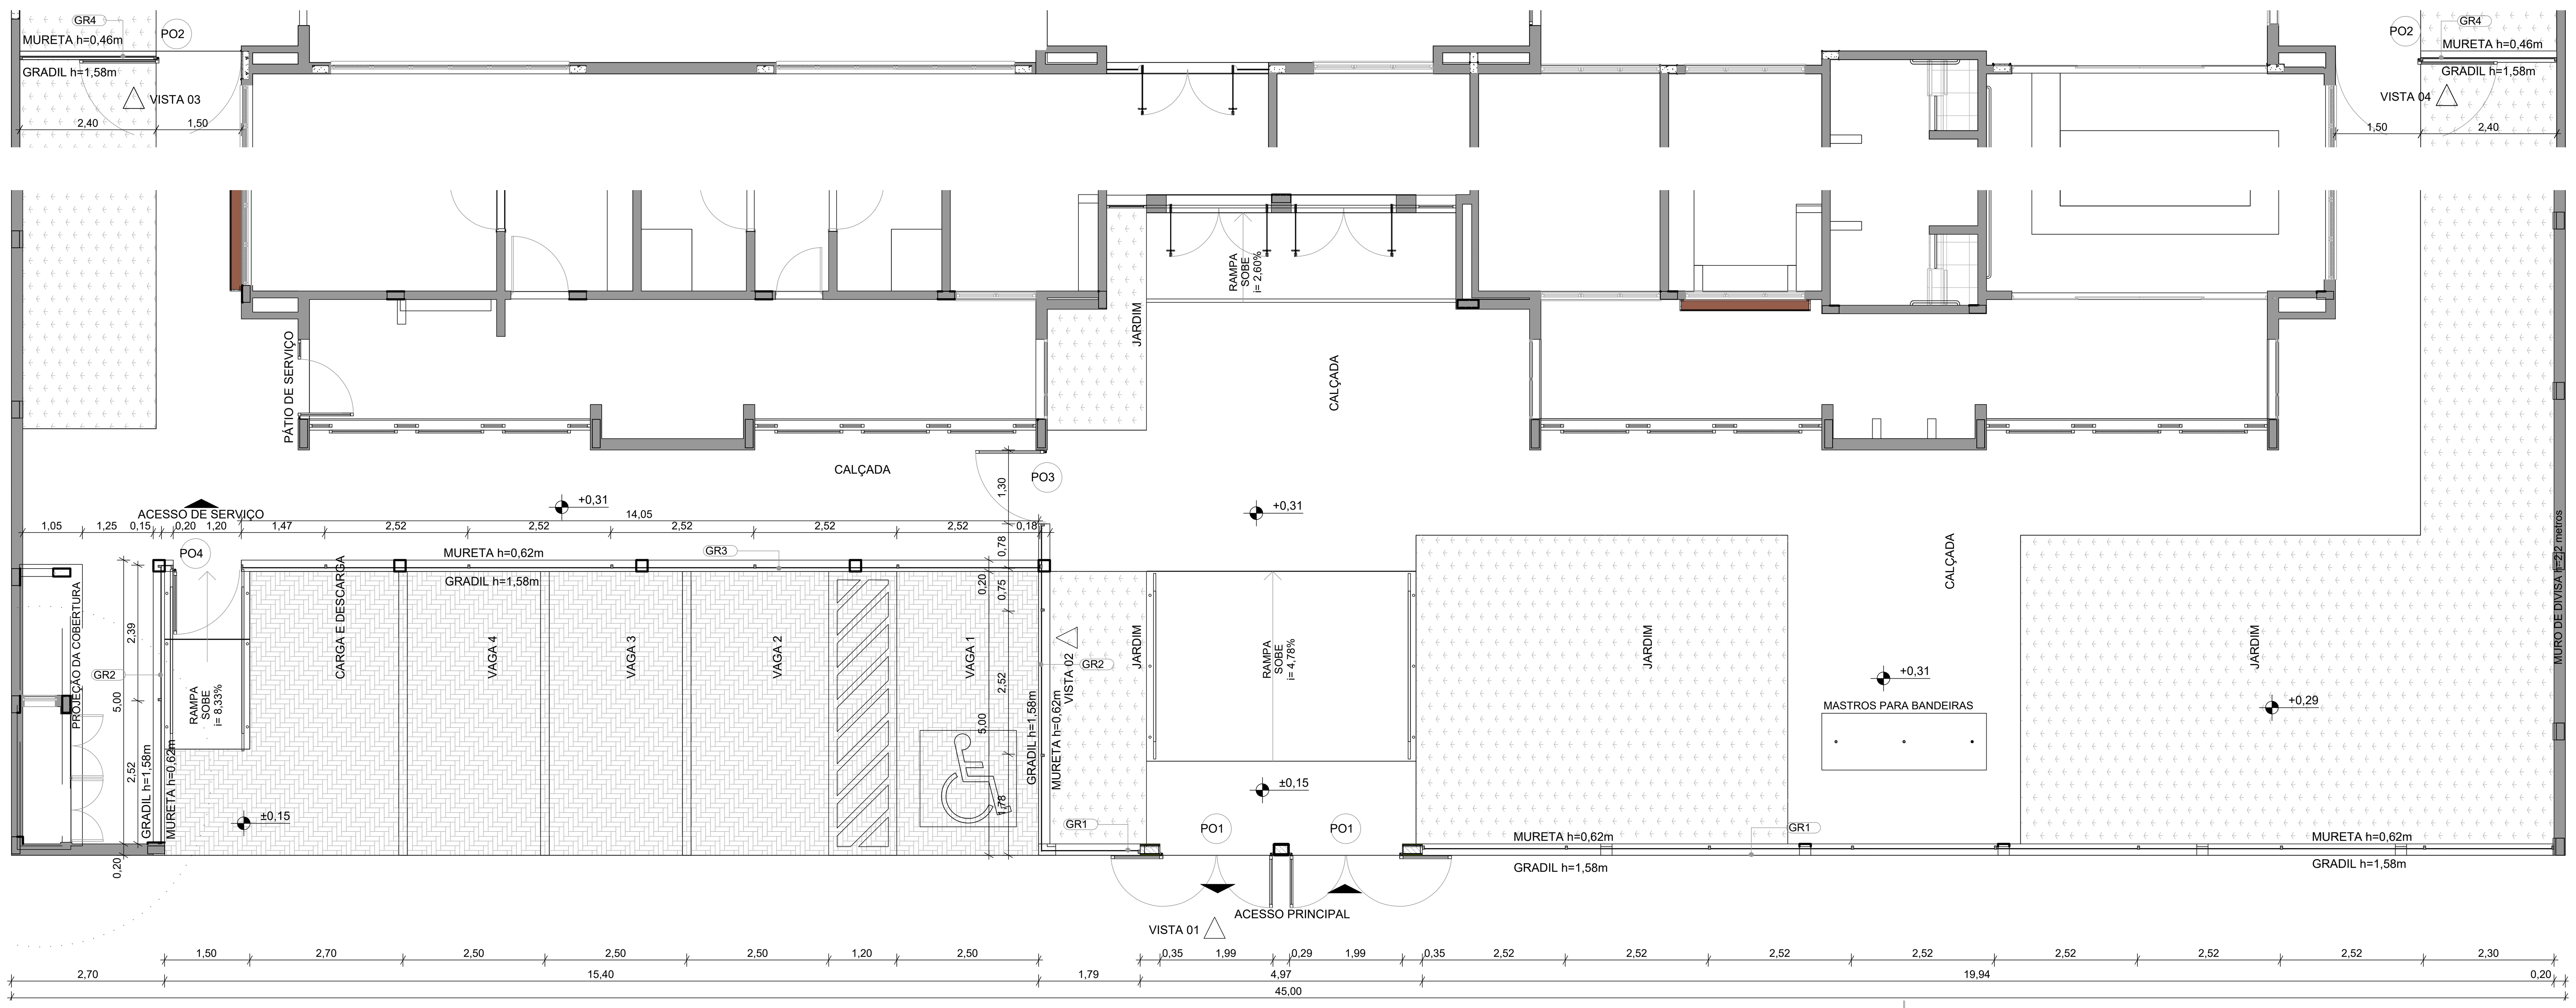



1 PLANTA BAIXA - PORTÕES E FECHAMENTOS
ESCALA1:75

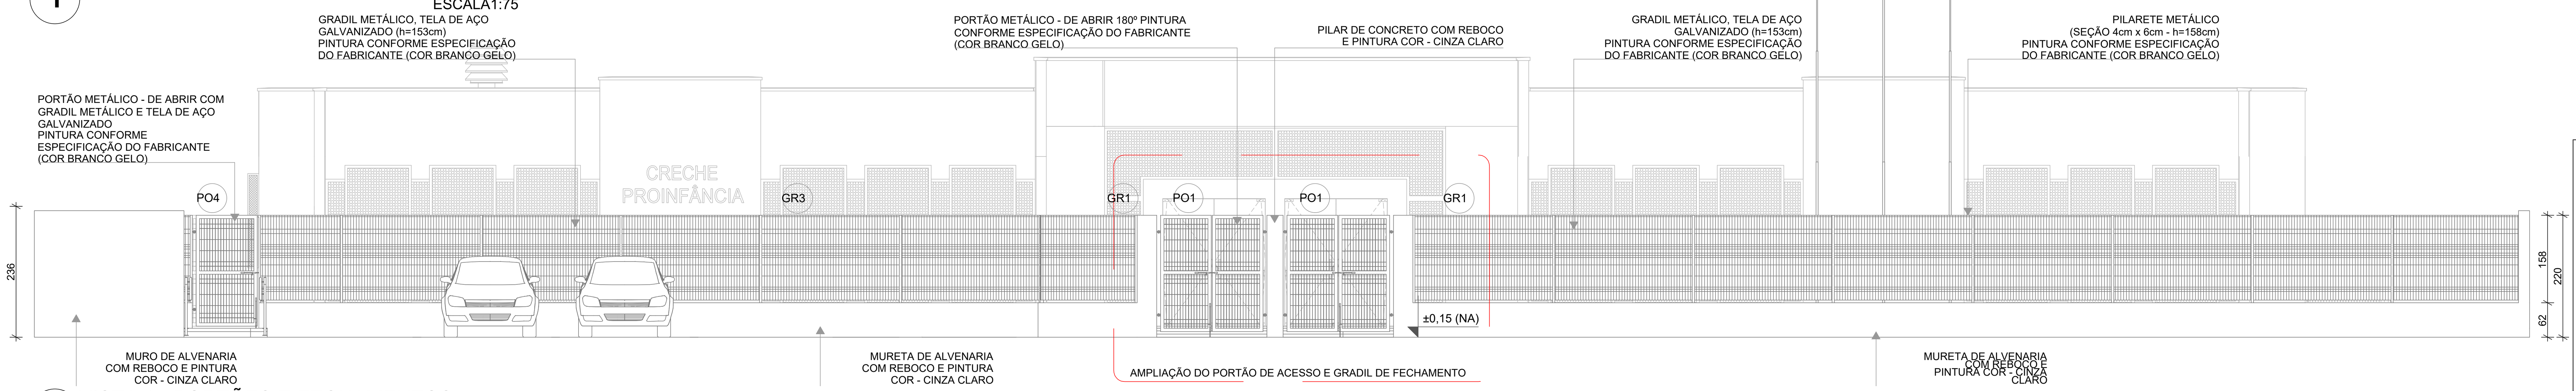


2 VISTA 1 - PORTÕES E FECHAMENTOS
ESCALA1:75

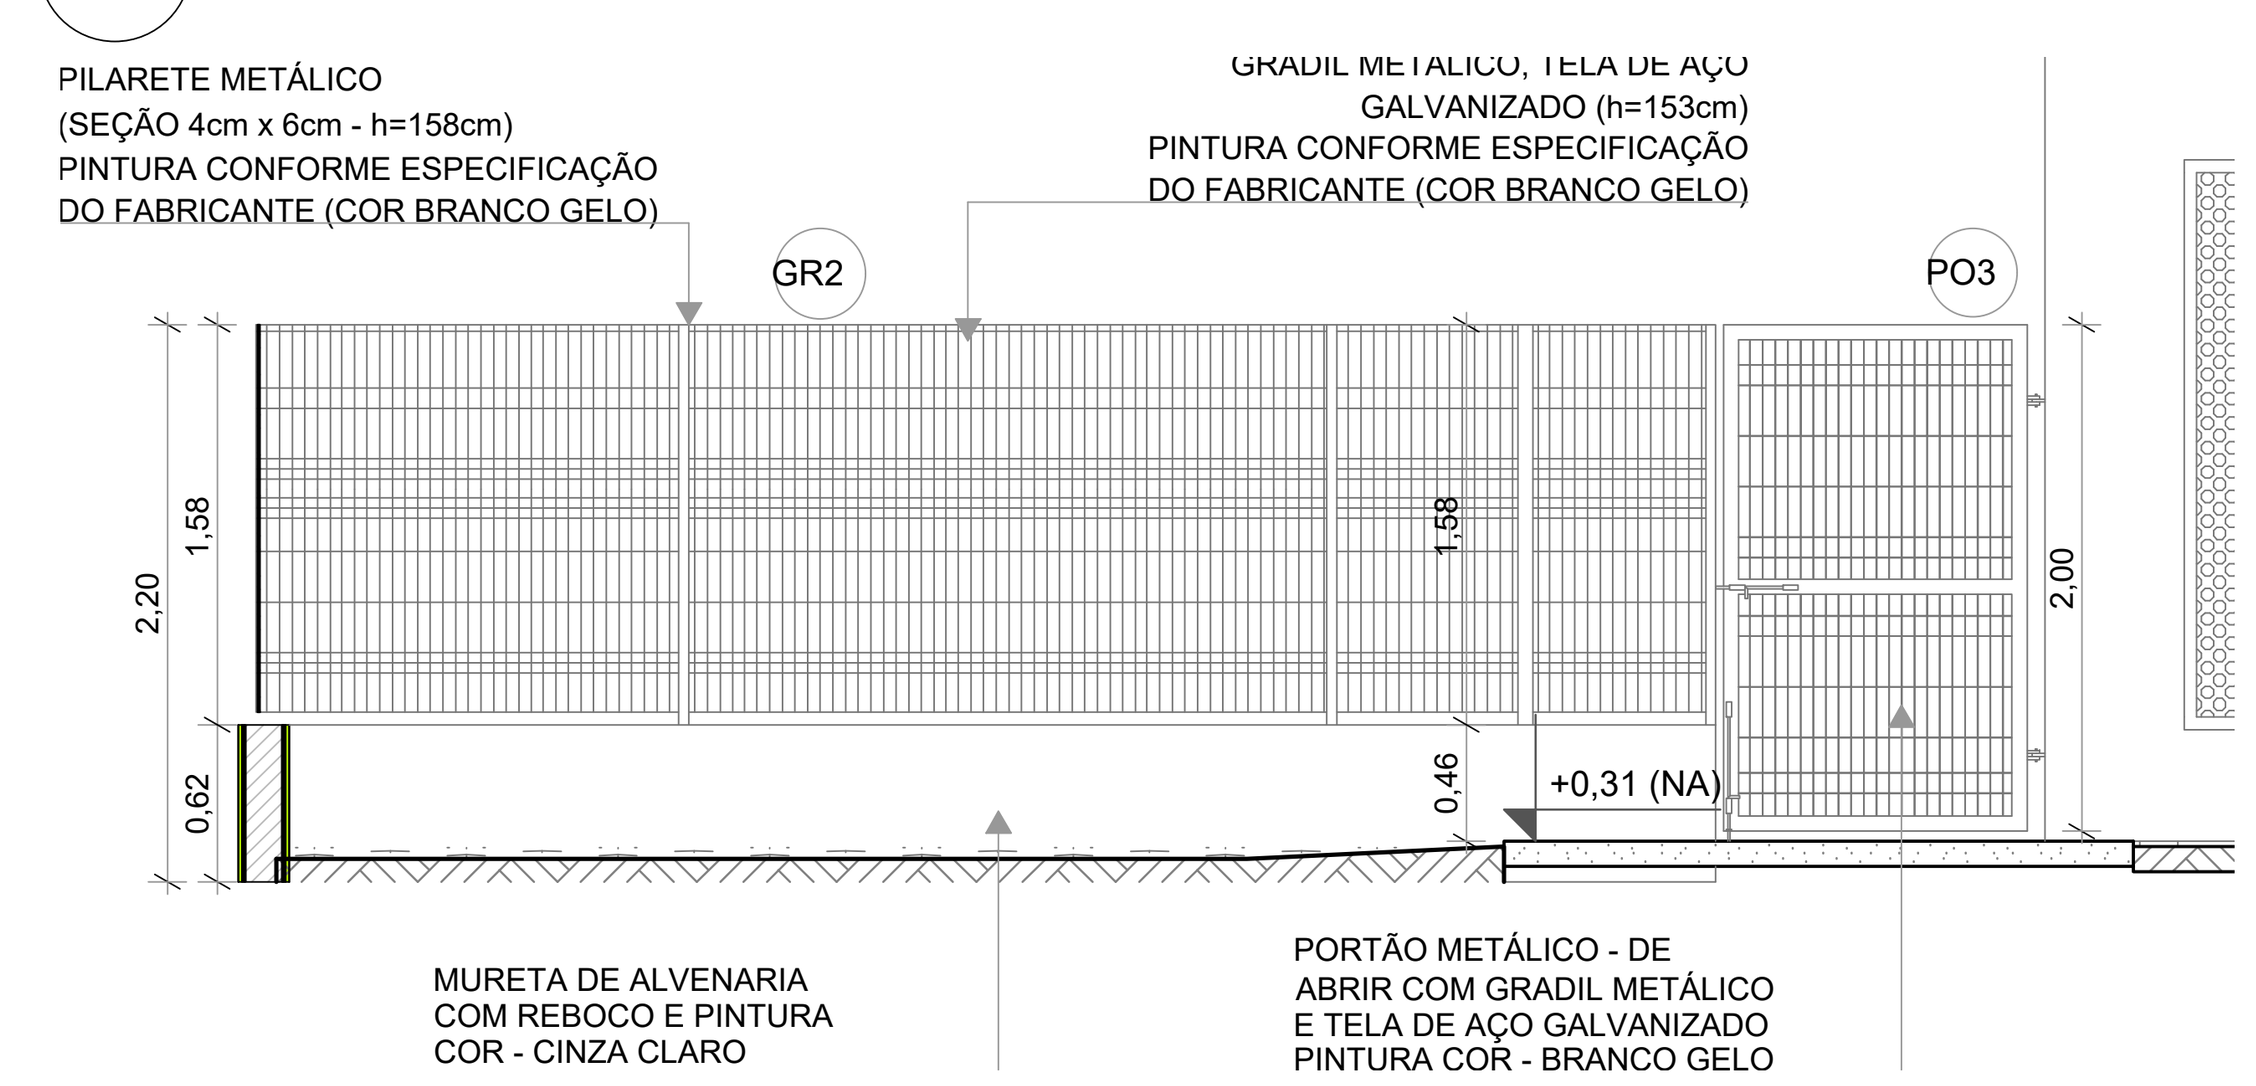


3 VISTA 02-PORTÃO E GRADIL LATERAL ESTACIONAMENTO
ESCALA1:50

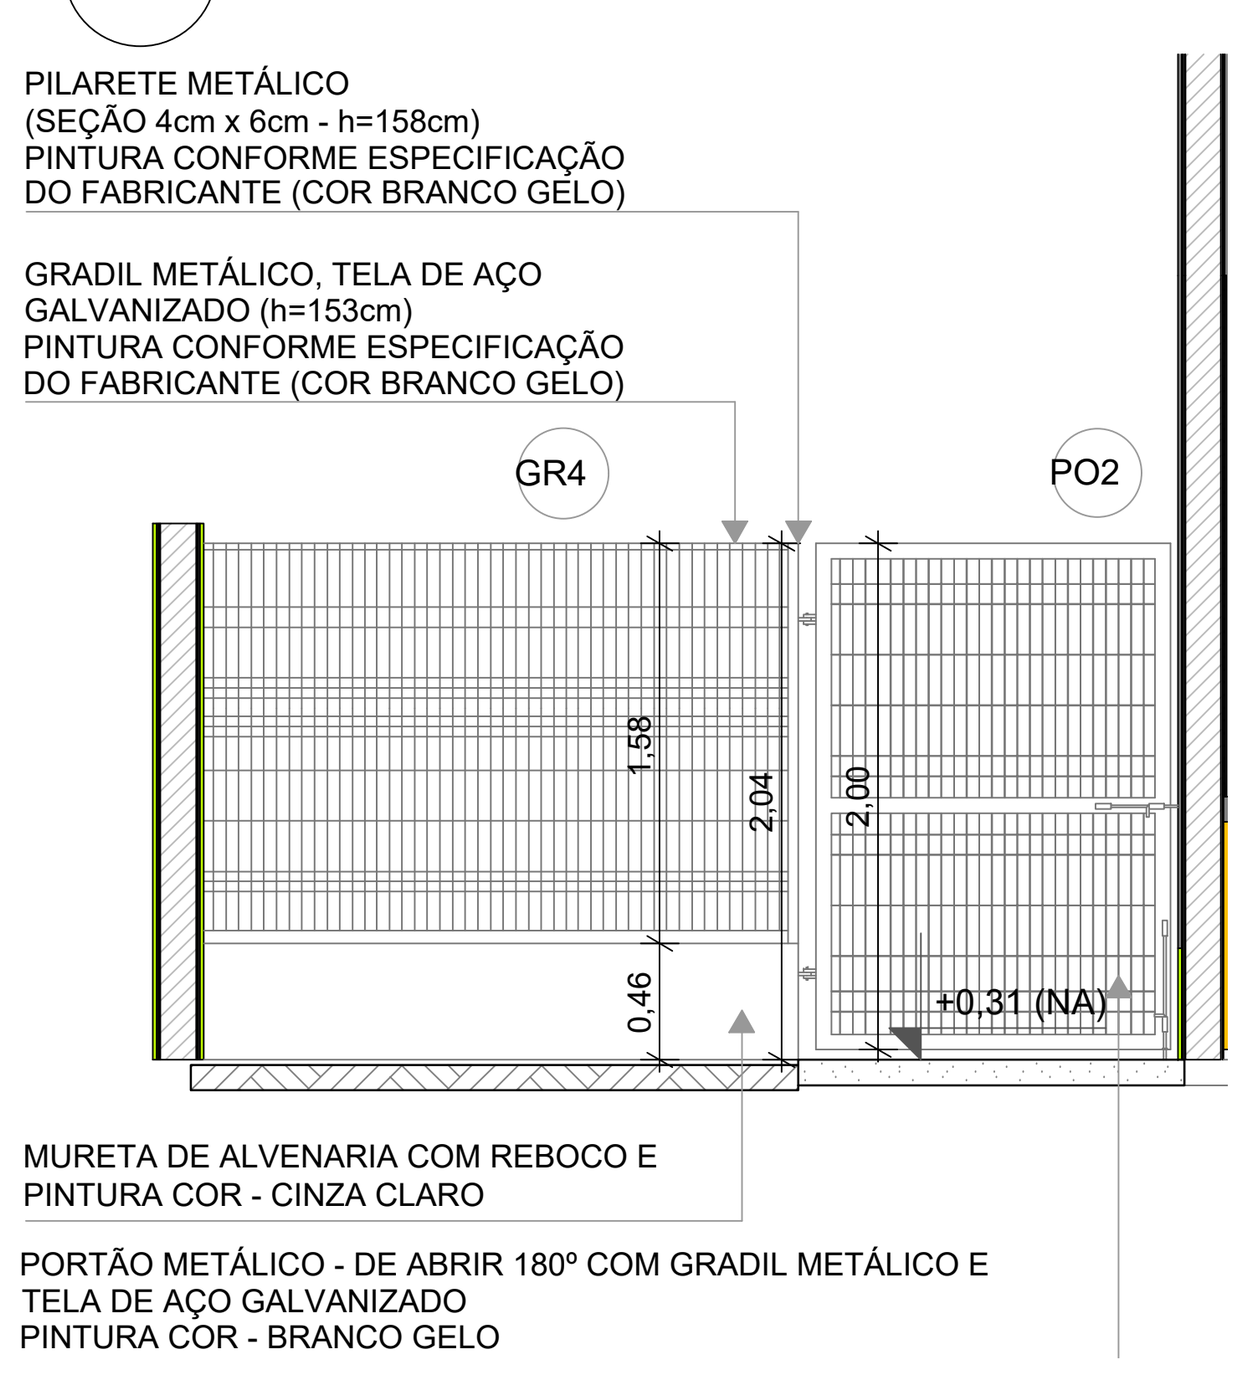

4 VISTA 03-PORTÃO E GRADIL LATERAL SERVIÇO
ESCALA1:50

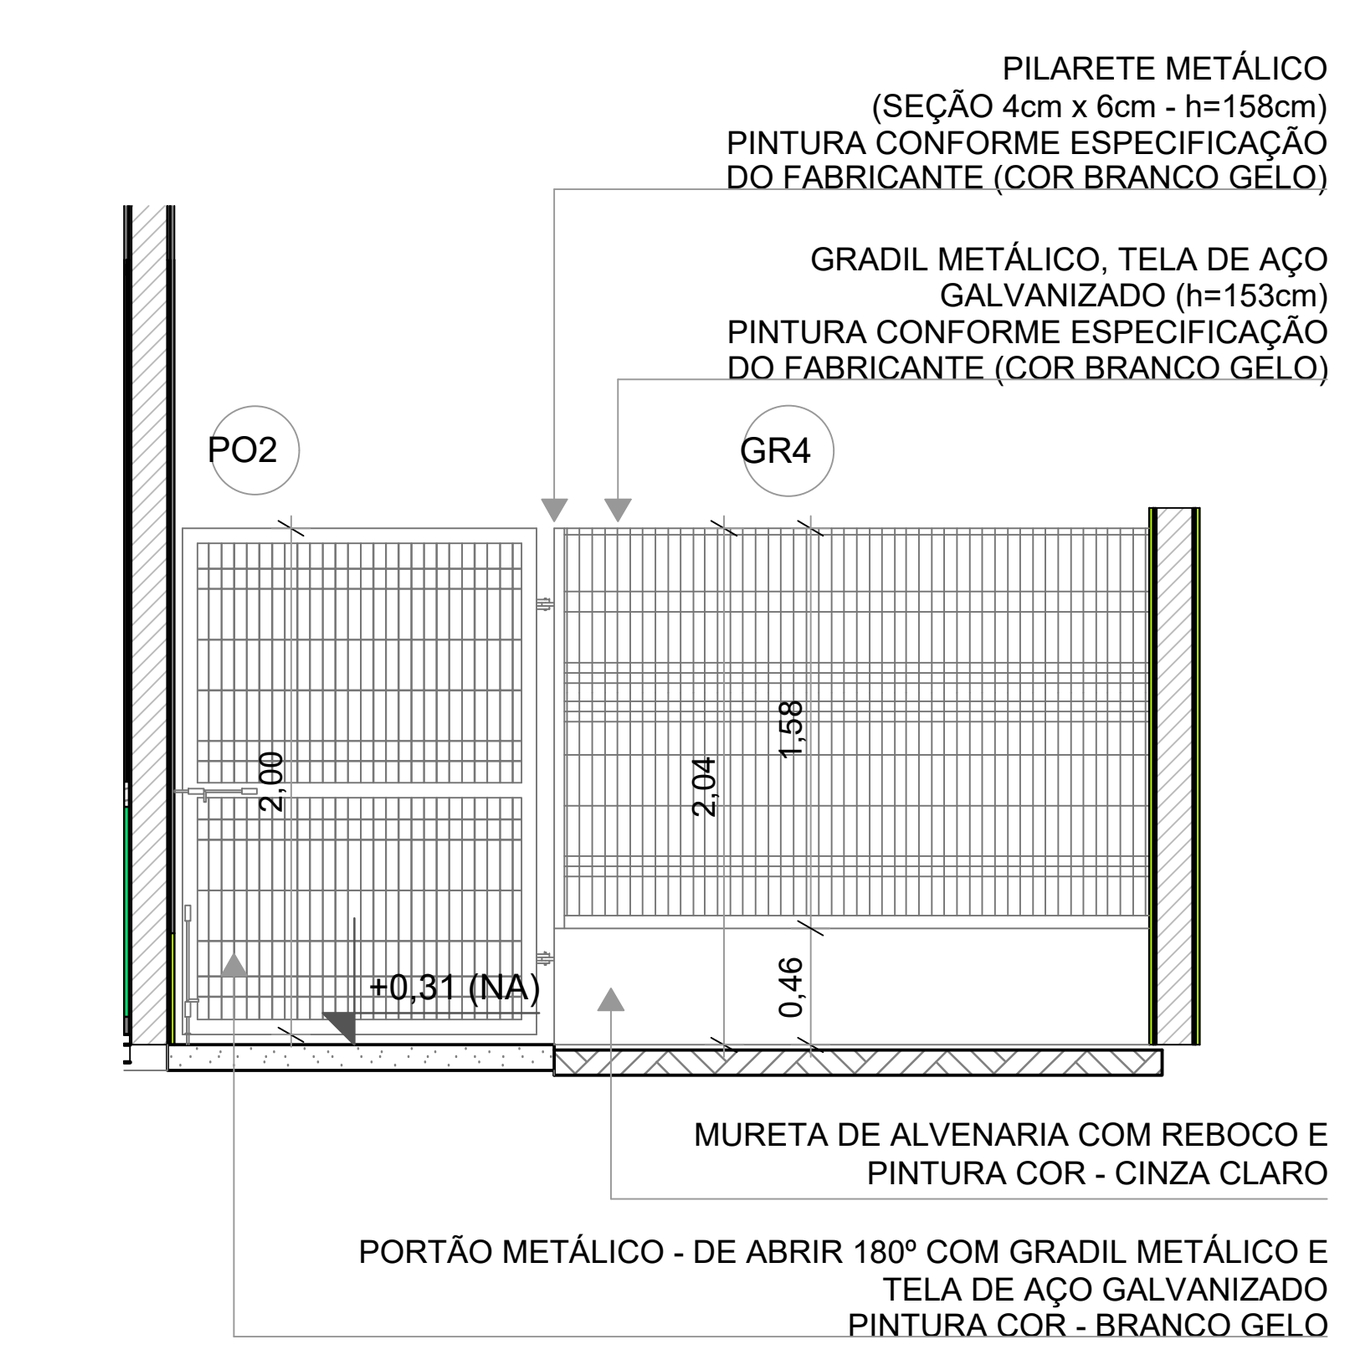

5 VISTA 04-PORTÃO E GRADIL LATERAL CASTELO D'ÁGUA
ESCALA1:50

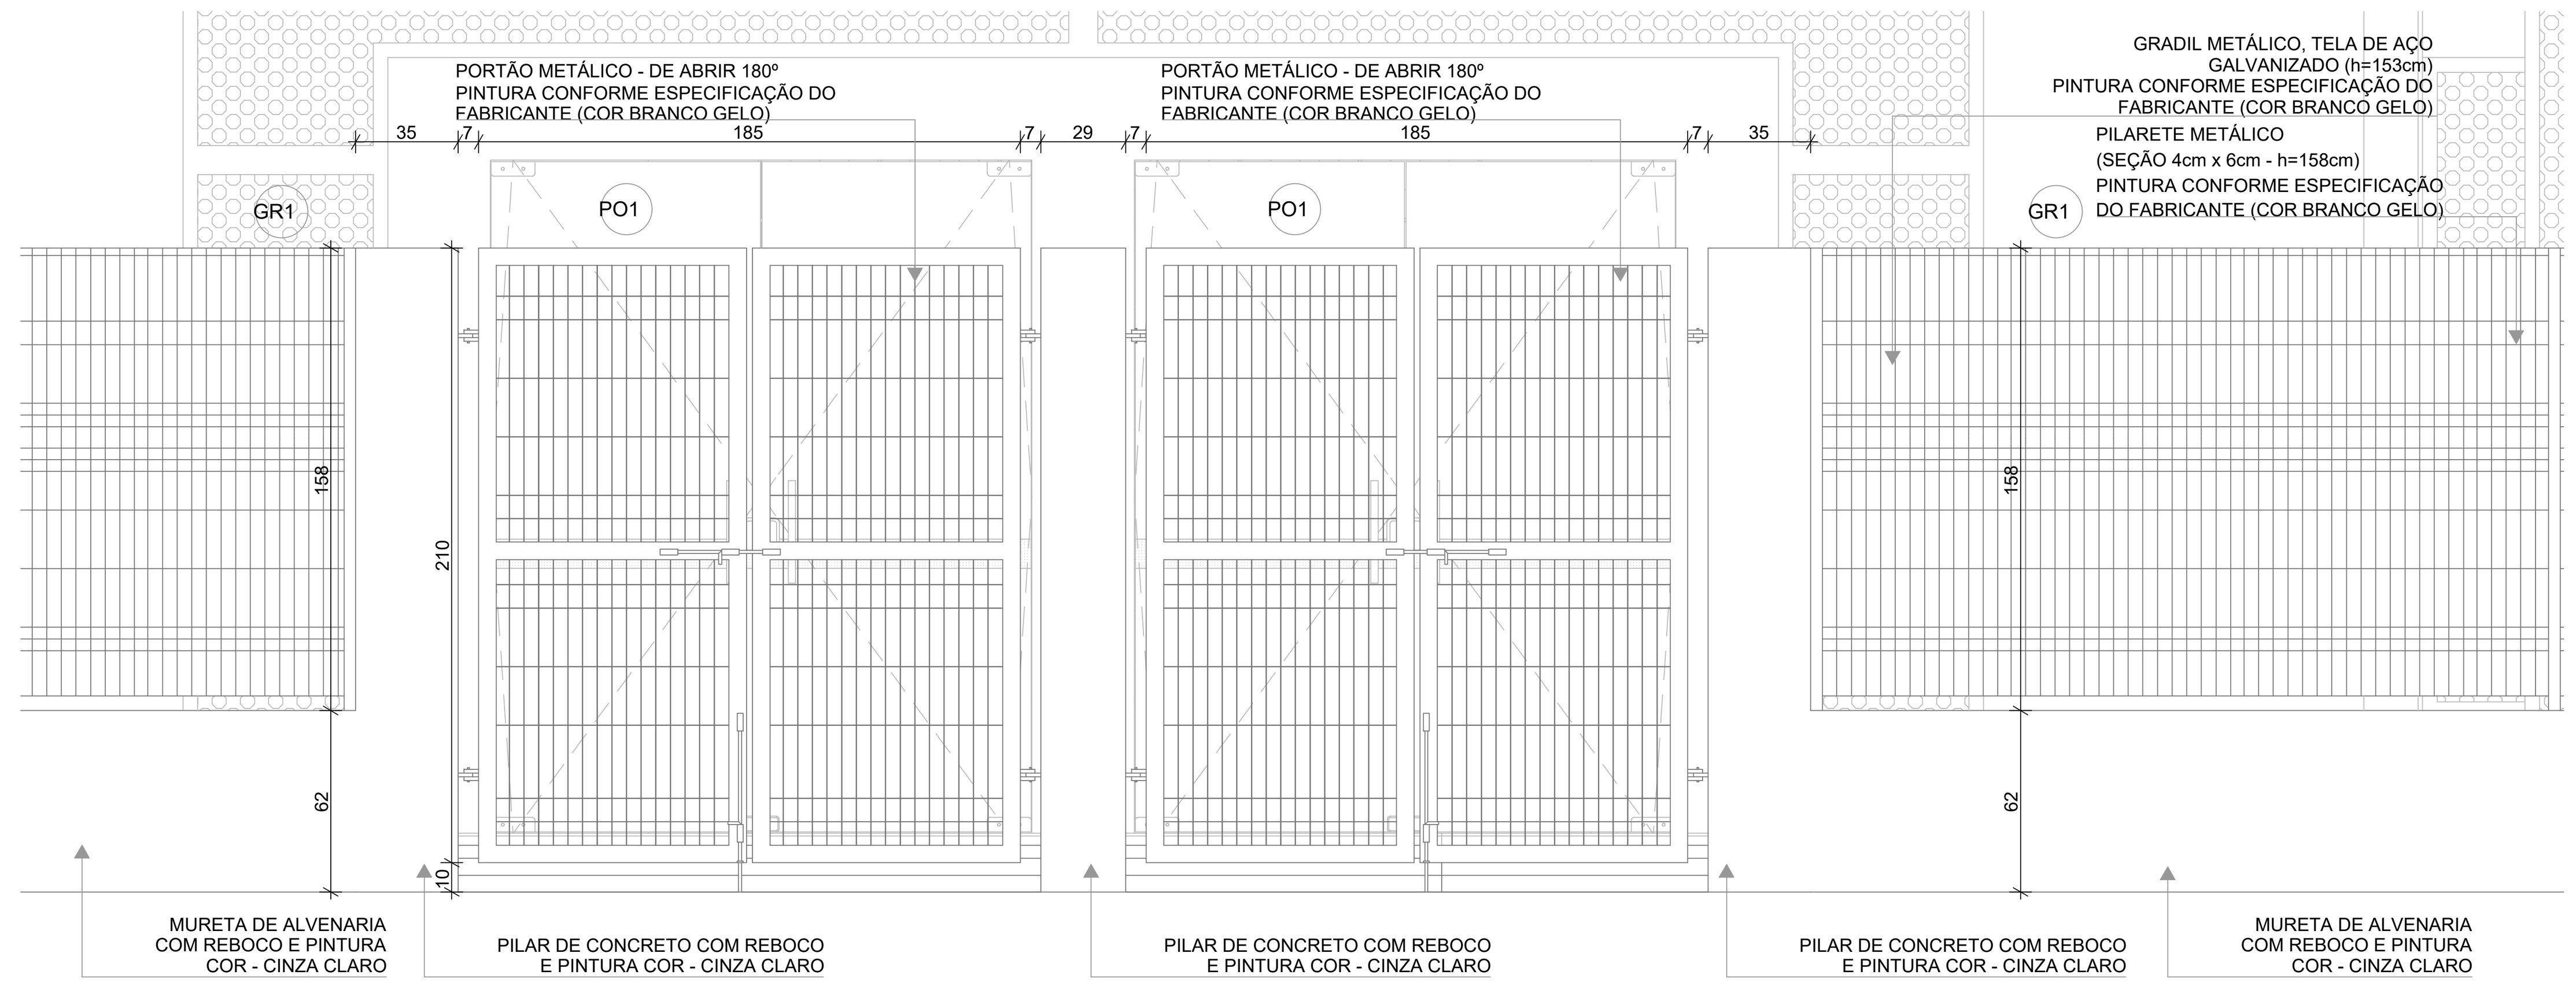

6 AMPLIAÇÃO - PORTÃO DE ACESSO E GRADIL DE FECHAMENTO FRONTAL
ESCALA1:25

GRADIL METÁLICO	
	ALTURA
Pilarete (Seção 4 x 6cm)	158
Tela (Seção 5 x 20cm)	153

LEGENDA DE PORTAS - PORTÕES METÁLICOS

Ref.	Dimensões (cm)	Quant.	Folhas	Abertura
PO1	185×210	2	02 FOLHAS	DE ABRIR 180º
PO2	140×200	6	01 FOLHA	DE ABRIR 360º
PO3	120×200	1	01 FOLHA	DE ABRIR
PO4	110×200	1	01 FOLHA	DE ABRIR

NOTAS

- MEDIDAS E NÍVEIS EM METROS;
- VERIFICAR POSIÇÃO EXATA DOS PILARES NO PROJETO ESTRUTURAL;
- VERIFICAR DETALHES CONSTRUTIVOS PERTINENTES NAS PRANCHAS DE DETALHAMENTO;
- EM CASO DE CONFLITO DE INFORMAÇÕES ENTRE O PROJETO GRÁFICO E O MEMORIAL DESCRITIVO, PREVALECE A INFORMAÇÃO CONTIDA NOS DESENHOS;
- PROJETO BASEADO EM MODELO CRECHE TIPO-1 DO FNDE.
- ALTERAÇÕES NESTE PROJETO SOMENTE COM AUTORIZAÇÃO EXPRESSA DO PROJETISTA.

REFERENCIAS:

- PLANILHA DE QUANTITATIVOS
- MEMORIAL DESCRITIVO E ESPECIFICAÇÕES TÉCNICAS

LEGENDA

+0,00 (NA) +0,00 (NO) / +0,03 (NA)	INDICACÃO NÍVEIS PLANTA E CORTE	01	INDICACÃO DE VISTAS
X PE-XX	INDICACÃO DE CORTES	P1	ESPECIFICAÇÃO DE MATERIAIS DE PISO
X PE-XX	INDICACÃO DE FACHADAS	I1 E1	ESPECIFICAÇÃO DE MATERIAIS DE PAREDE INTERNA E EXTERNA
PMX JA-X	INDICACÃO DE PORTAS E JANELAS	T1	ESPECIFICAÇÃO DE MATERIAIS DE TETO
DET X XX	INDICACÃO DE DETALHES		

PROJETO ARQUITETÔNICO

R00
19/40

ASSUNTO
PLANTA BAIXA DE PORTÕES E FECHAMENTOS, VISTA DE PORTÕES E GRADIS, AMPLIAÇÃO PORTÃO DE ACESSO E GRADIS e LEGENDAS.


LOGRADOURO: **RUA JP-7 ESQUINA C/RUA JP-2**
N.º: **80**
COMPLEMENTO: **QD 1-A, LOTE 1-2A**

BAIRRO: **JARDIM PLANALTO**

MUNICÍPIO: **ÁGUA BOA**
UF: **MT**
CEP: **78635-000**
ESCALA: **INDICADA**

PROPRIETÁRIO
PREFEITURA MUNICIPAL DE ÁGUA BOA
CNPJ: 15.023.898/0001-90

PLANTA DE SITUAÇÃO

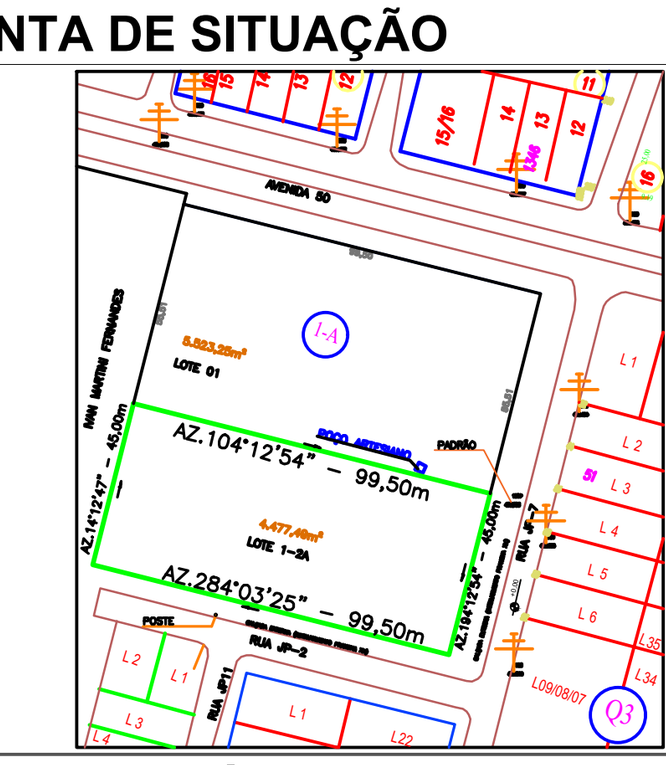

QUADRO DE ÁREAS

ÁREAS EDIFICADAS

ÁREA DO TERRENO: 45x99,5m = 4.477,50 m²
ÁREA OCUPADA: 1.549,09 m²
ÁREA CONSTRUÍDA: 1.327,37 m²

ÁREAS NÃO EDIFICADAS

IMPERMEÁVEL: 482,73 m²
PERMEÁVEL: 2.331,63 m²
SEMI-PERMEÁVEL: 83,90 m²

TAXA DE OCUPAÇÃO: 34,60%
COEFICIENTE DE APROVEITAMENTO: 0,296

PROPRIETÁRIO
PREFEITURA MUNICIPAL DE ÁGUA BOA
CNPJ: 15.023.898/0001-90

AUTOR DO PROJETO
CLAUDIO BARBOSA MIRANDA JUNIOR
CREA MT: 57156

RESPONSÁVEL TÉCNICO
CLAUDIO BARBOSA MIRANDA JUNIOR — CREA MT: 57156
ENGENHEIRO CIVIL

DEFERIMENTO

EVENTO	DATA DE ENTRADA	DATA DE ANÁLISE
EMISSÃO INICIAL	10 / 02 / 2025	___/___/___
	___/___/___	___/___/___
	___/___/___	___/___/___
	___/___/___	___/___/___

APROVAÇÃO

ÁGUA BOA PREFEITURA
RENOVAÇÃO E TRABALHO
GESTÃO 2021/2024

A1 (841x594)mm