
1 LACTÁRIO
ESCALA1:25

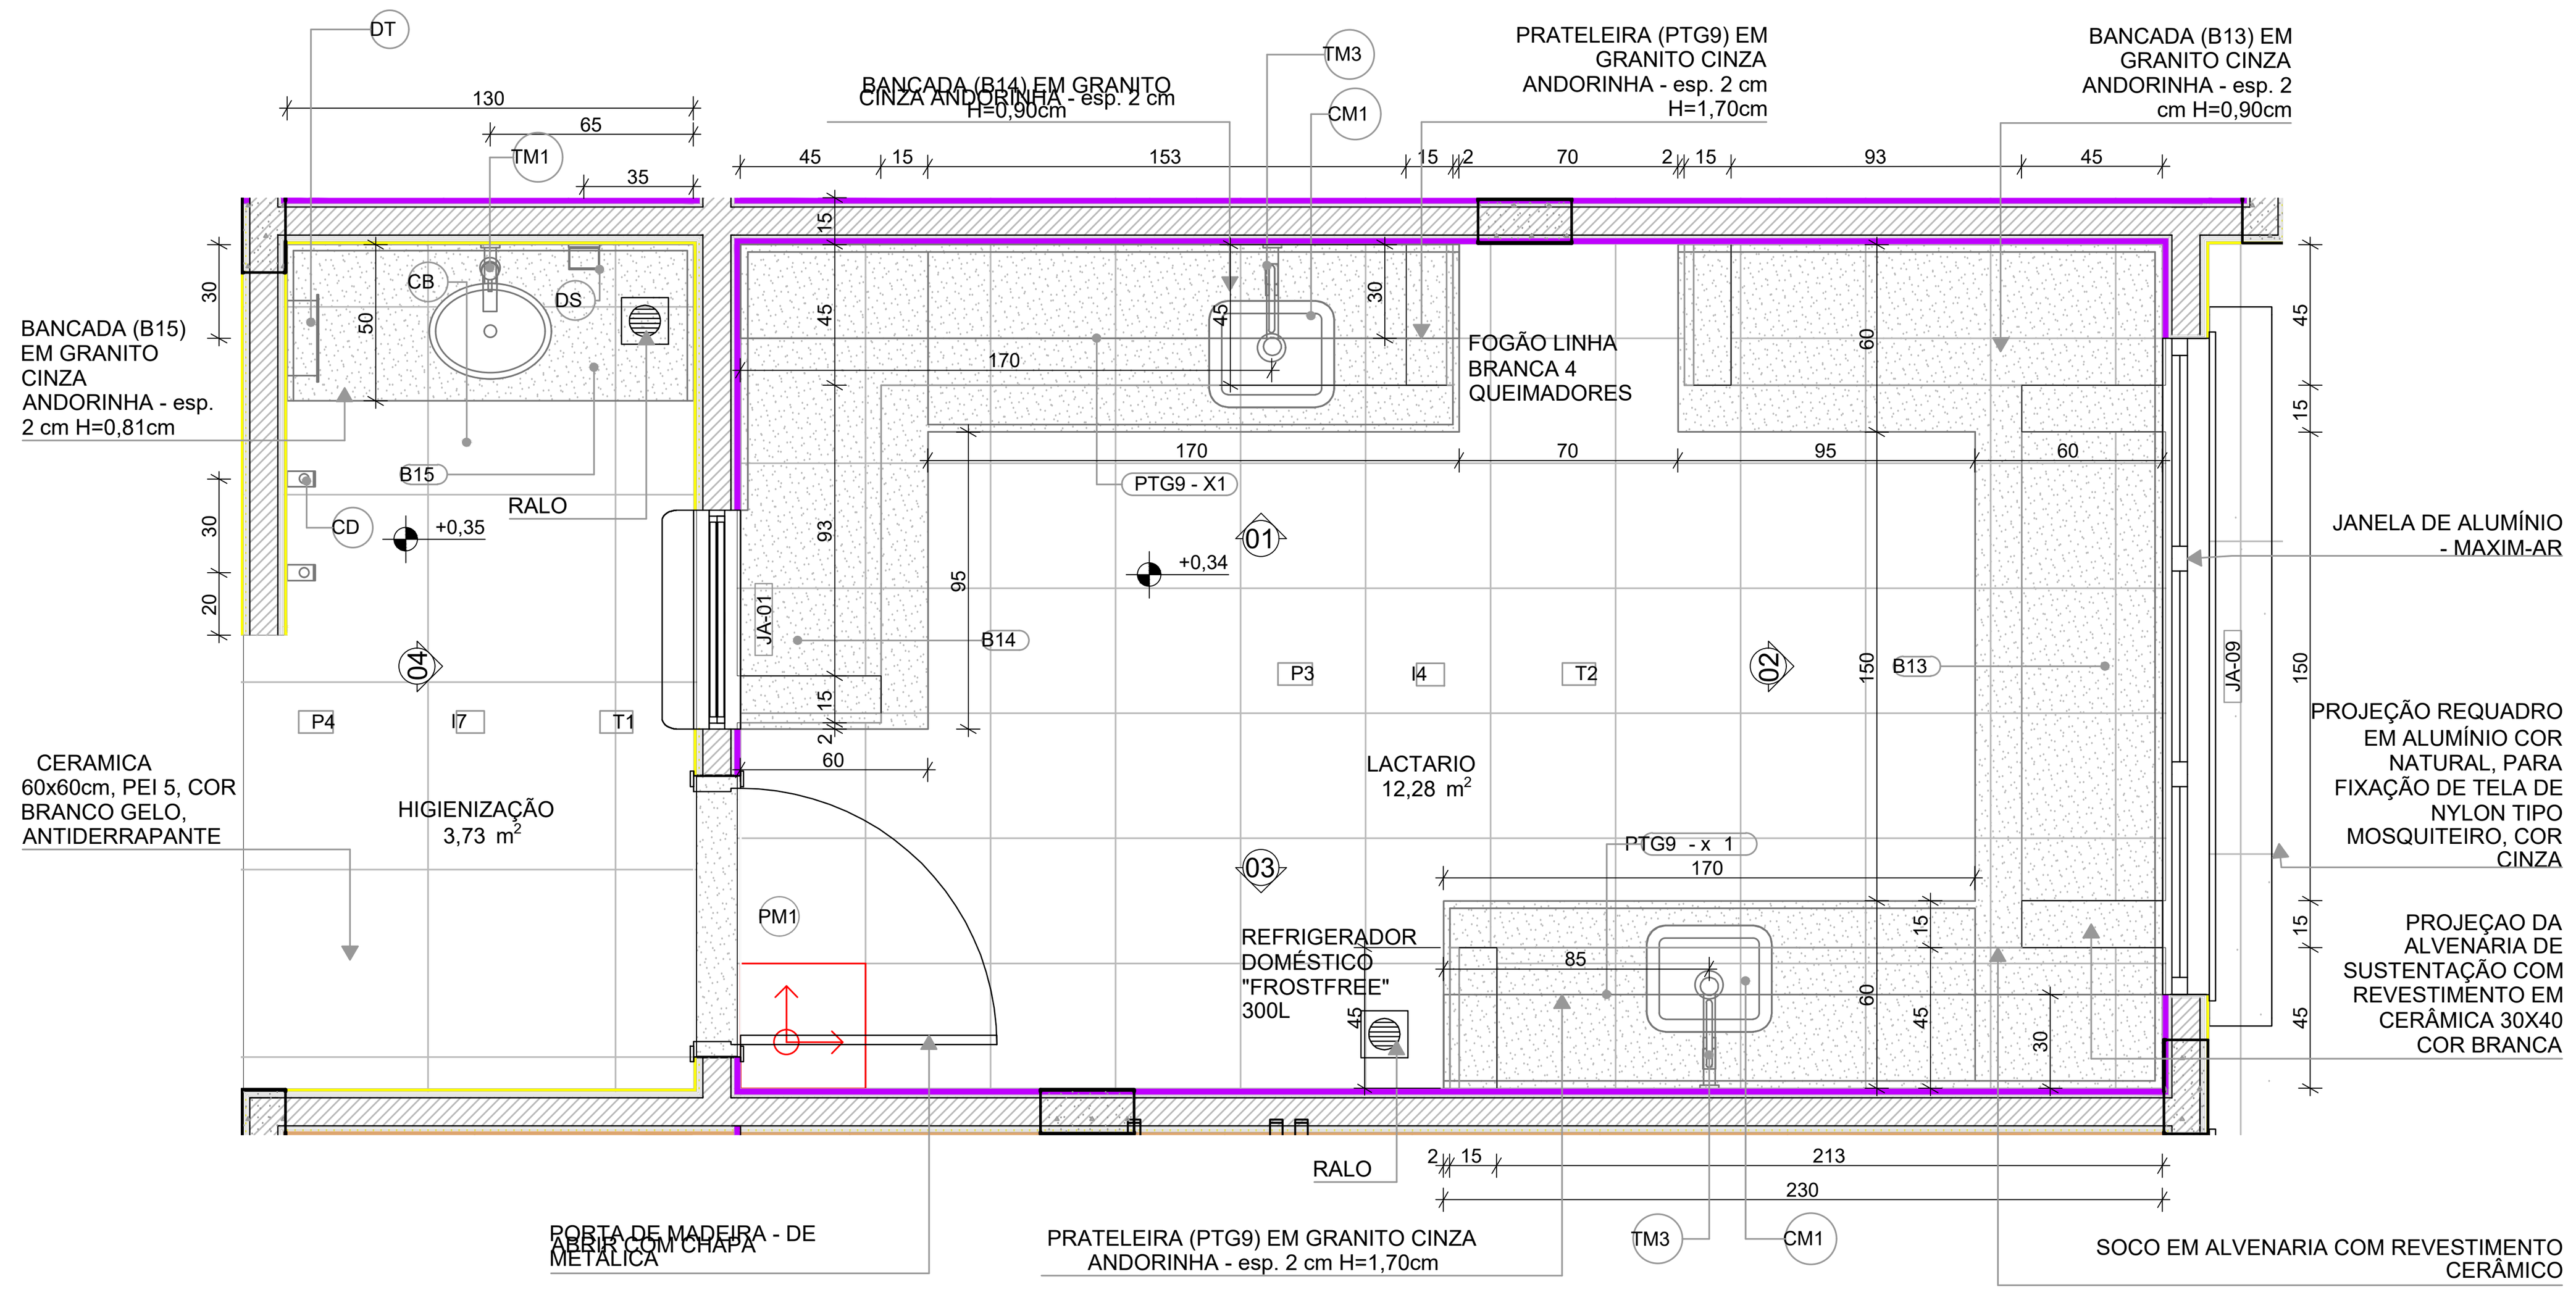

PLANTA BAIXA

LEGENDA REVESTIMENTOS PAREDES

I4	(roxo)	CERÂMICA 30x40cm, COR BRANCO GELO, DO PISO AO TETO
I7	(amarelo)	CERÂMICA AMARELA 10x10cm ATÉ H=0,90m, FAIXA CERÂMICA BRANCA 10x10cm E PINTURA ACRÍLICA COR BRANCO GELO

LOUÇAS, ACESSÓRIOS E METAIS

	ID	Descrição	Vista 2D Planta	Quant.
HIGIENIZAÇÃO				
	CB	CUBA DE EMBUTIR OVAL COR BRANCO GELO, DECA OU EQUIVALENTE		1
	DS	SABONETEIRA, MELHORAMENTOS OU EQUIVALENTE		1
	DT	DISPENSER PARA PAPEL TOALHA, MELHORAMENTOS OU EQUIVALENTE		1
	SF	SIFÃO CROMADO		1
	TM1	TORNEIRA AUTOMÁTICA DE PRESSÃO PARA LAVATÓRIO DE MESA BICA BAIXA, DECA OU EQUIVALENTE		1
LACTARIO				
	CM1	CUBA INOX DE EMBUTIR (40x34x17cm)		2
	SF	SIFÃO CROMADO		2
	TM3	TORNEIRA PARA COZINHA DE MESA BICA MÓVEL, DECA OU EQUIVALENTE		2
REFEITÓRIO				
	CB	CUBA DE EMBUTIR OVAL COR BRANCO GELO, DECA OU EQUIVALENTE		3
	DS	SABONETEIRA, MELHORAMENTOS OU EQUIVALENTE		2
	DT	DISPENSER PARA PAPEL TOALHA, MELHORAMENTOS OU EQUIVALENTE		2
	SF	SIFÃO CROMADO		3
	TJ	TORNEIRA DE PAREDE DE USO GERAL PARA TANQUE OU JARDIM		1
	TM1	TORNEIRA AUTOMÁTICA DE PRESSÃO PARA LAVATÓRIO DE MESA BICA BAIXA, DECA OU EQUIVALENTE		3

NOTAS

- MEDIDAS E NÍVEIS EM METROS;
- VERIFICAR POSIÇÃO EXATA DOS PILARES NO PROJETO ESTRUTURAL;
- VERIFICAR DETALHES CONSTRUTIVOS PERTINENTES NAS PRANCHAS DE DETALHAMENTO;
- EM CASO DE CONFLITO DE INFORMAÇÕES ENTRE O PROJETO GRÁFICO E O MEMORIAL DESCRITIVO, PREVALECE A INFORMAÇÃO CONTIDA NOS DESENHOS;
- PROJETO BASEADO EM MODELO CRECHE TIPO-1 DO FNDE.
- ALTERAÇÕES NESTE PROJETO SOMENTE COM AUTORIZAÇÃO EXPRESSA DO PROJETISTA.


REFERENCIAS:

- PLANILHA DE QUANTITATIVOS
- MEMORIAL DESCRITIVO E ESPECIFICAÇÕES TÉCNICAS


LEGENDA

+0,00 (NA) / +0,03 (NA)	INDICACÃO NÍVEIS PLANTA E CORTE	01	INDICACÃO DE VISTAS
X PE-XX	INDICACÃO DE CORTES	P1	ESPECIFICAÇÃO DE MATERIAIS DE PISO
X PE-XX	INDICACÃO DE FACHADAS	I1 E1	ESPECIFICAÇÃO DE MATERIAIS DE PAREDE INTERNA E EXTERNA
PMX JA-X	INDICACÃO DE PORTAS E JANELAS	T1	ESPECIFICAÇÃO DE MATERIAIS DE TETO
DET X XX	INDICACÃO DE DETALHES		


2 LAVA MÃOS - REFEITÓRIO
ESCALA1:25

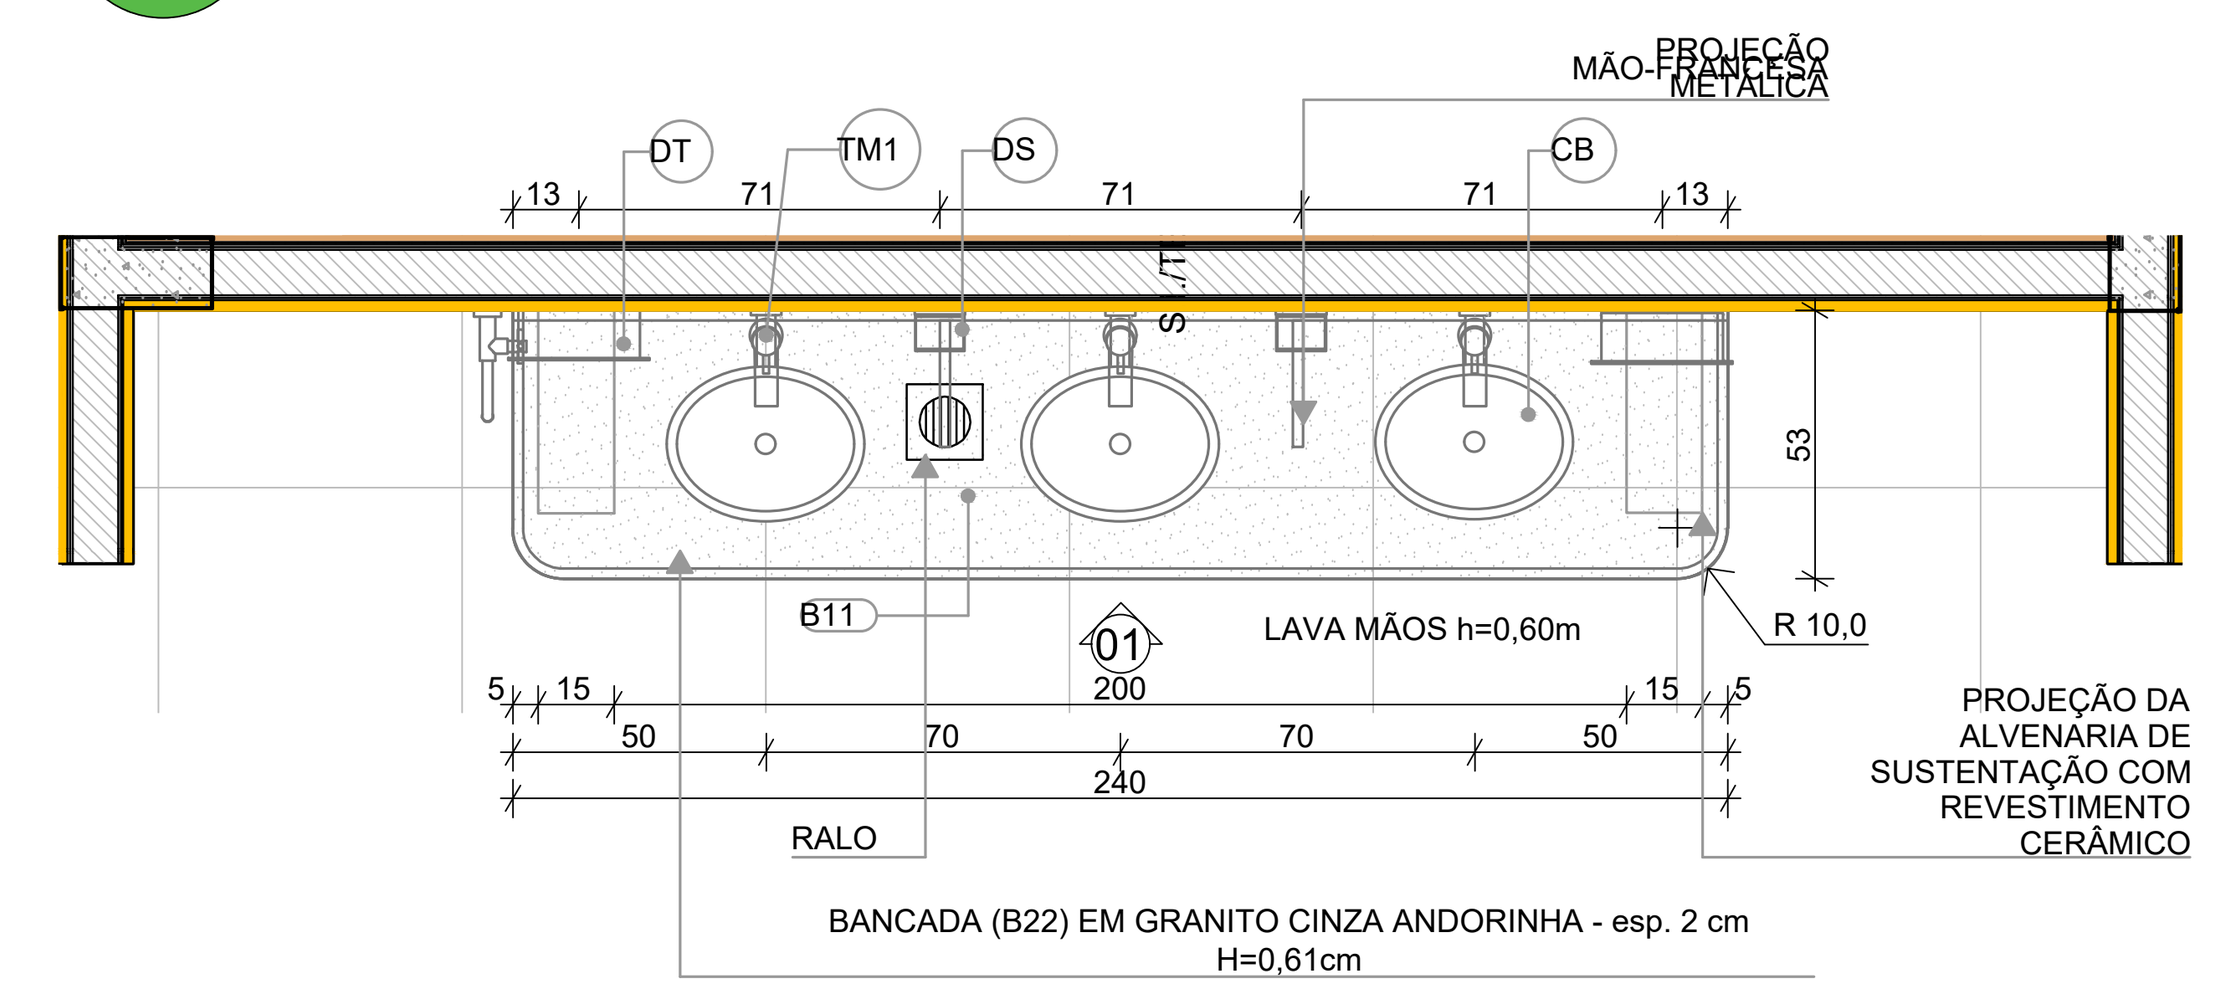


PLANTA BAIXA

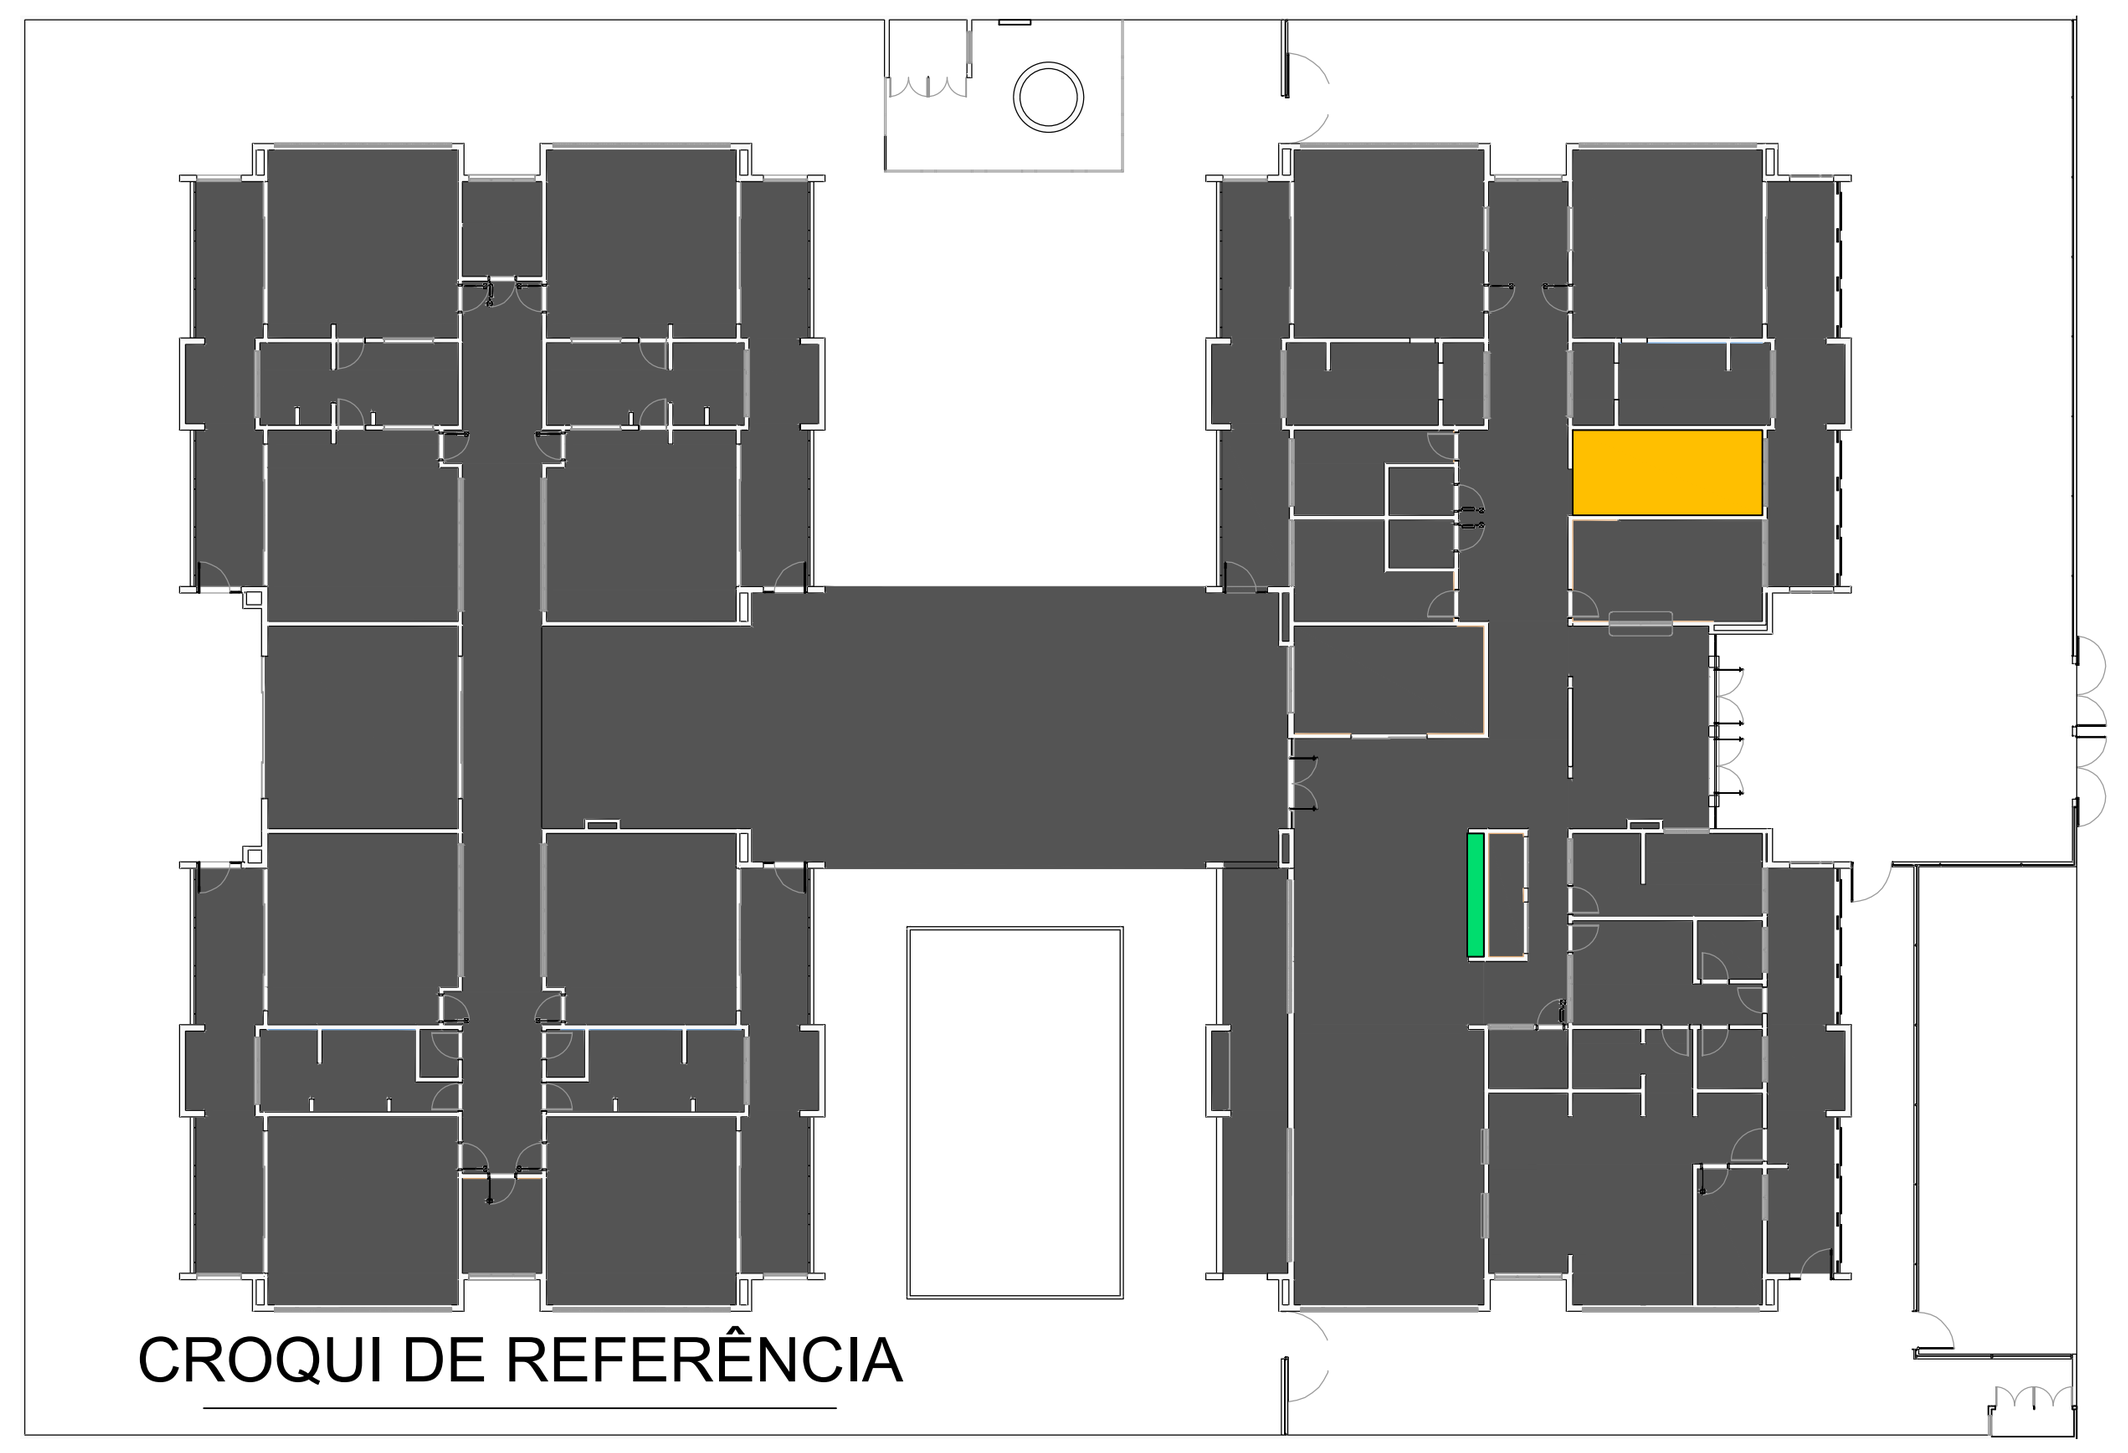


CROQUI DE REFERÊNCIA

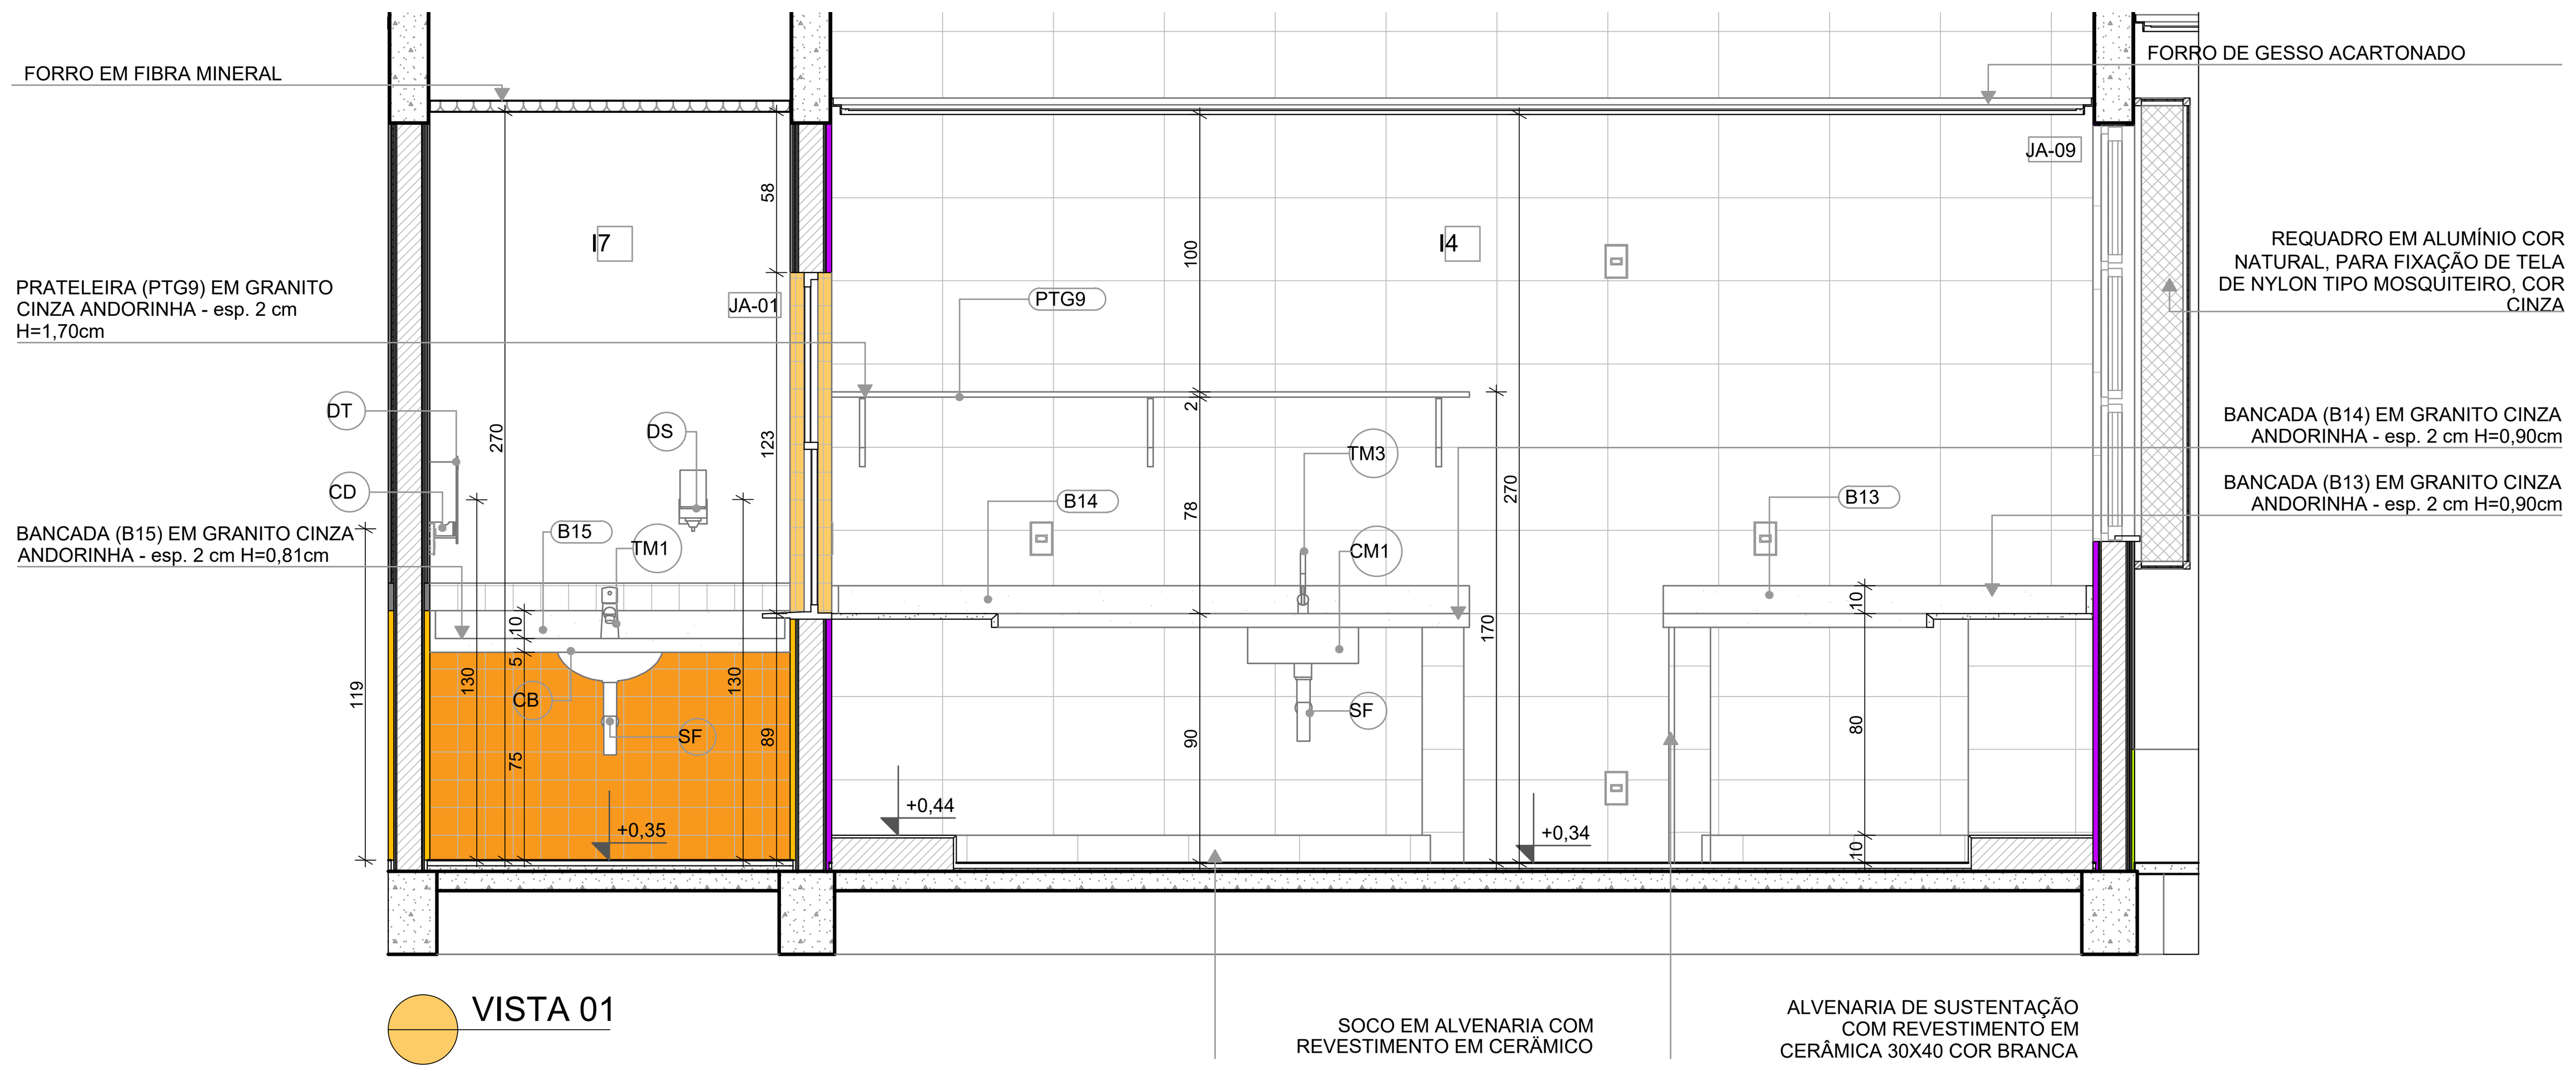


VISTA 01

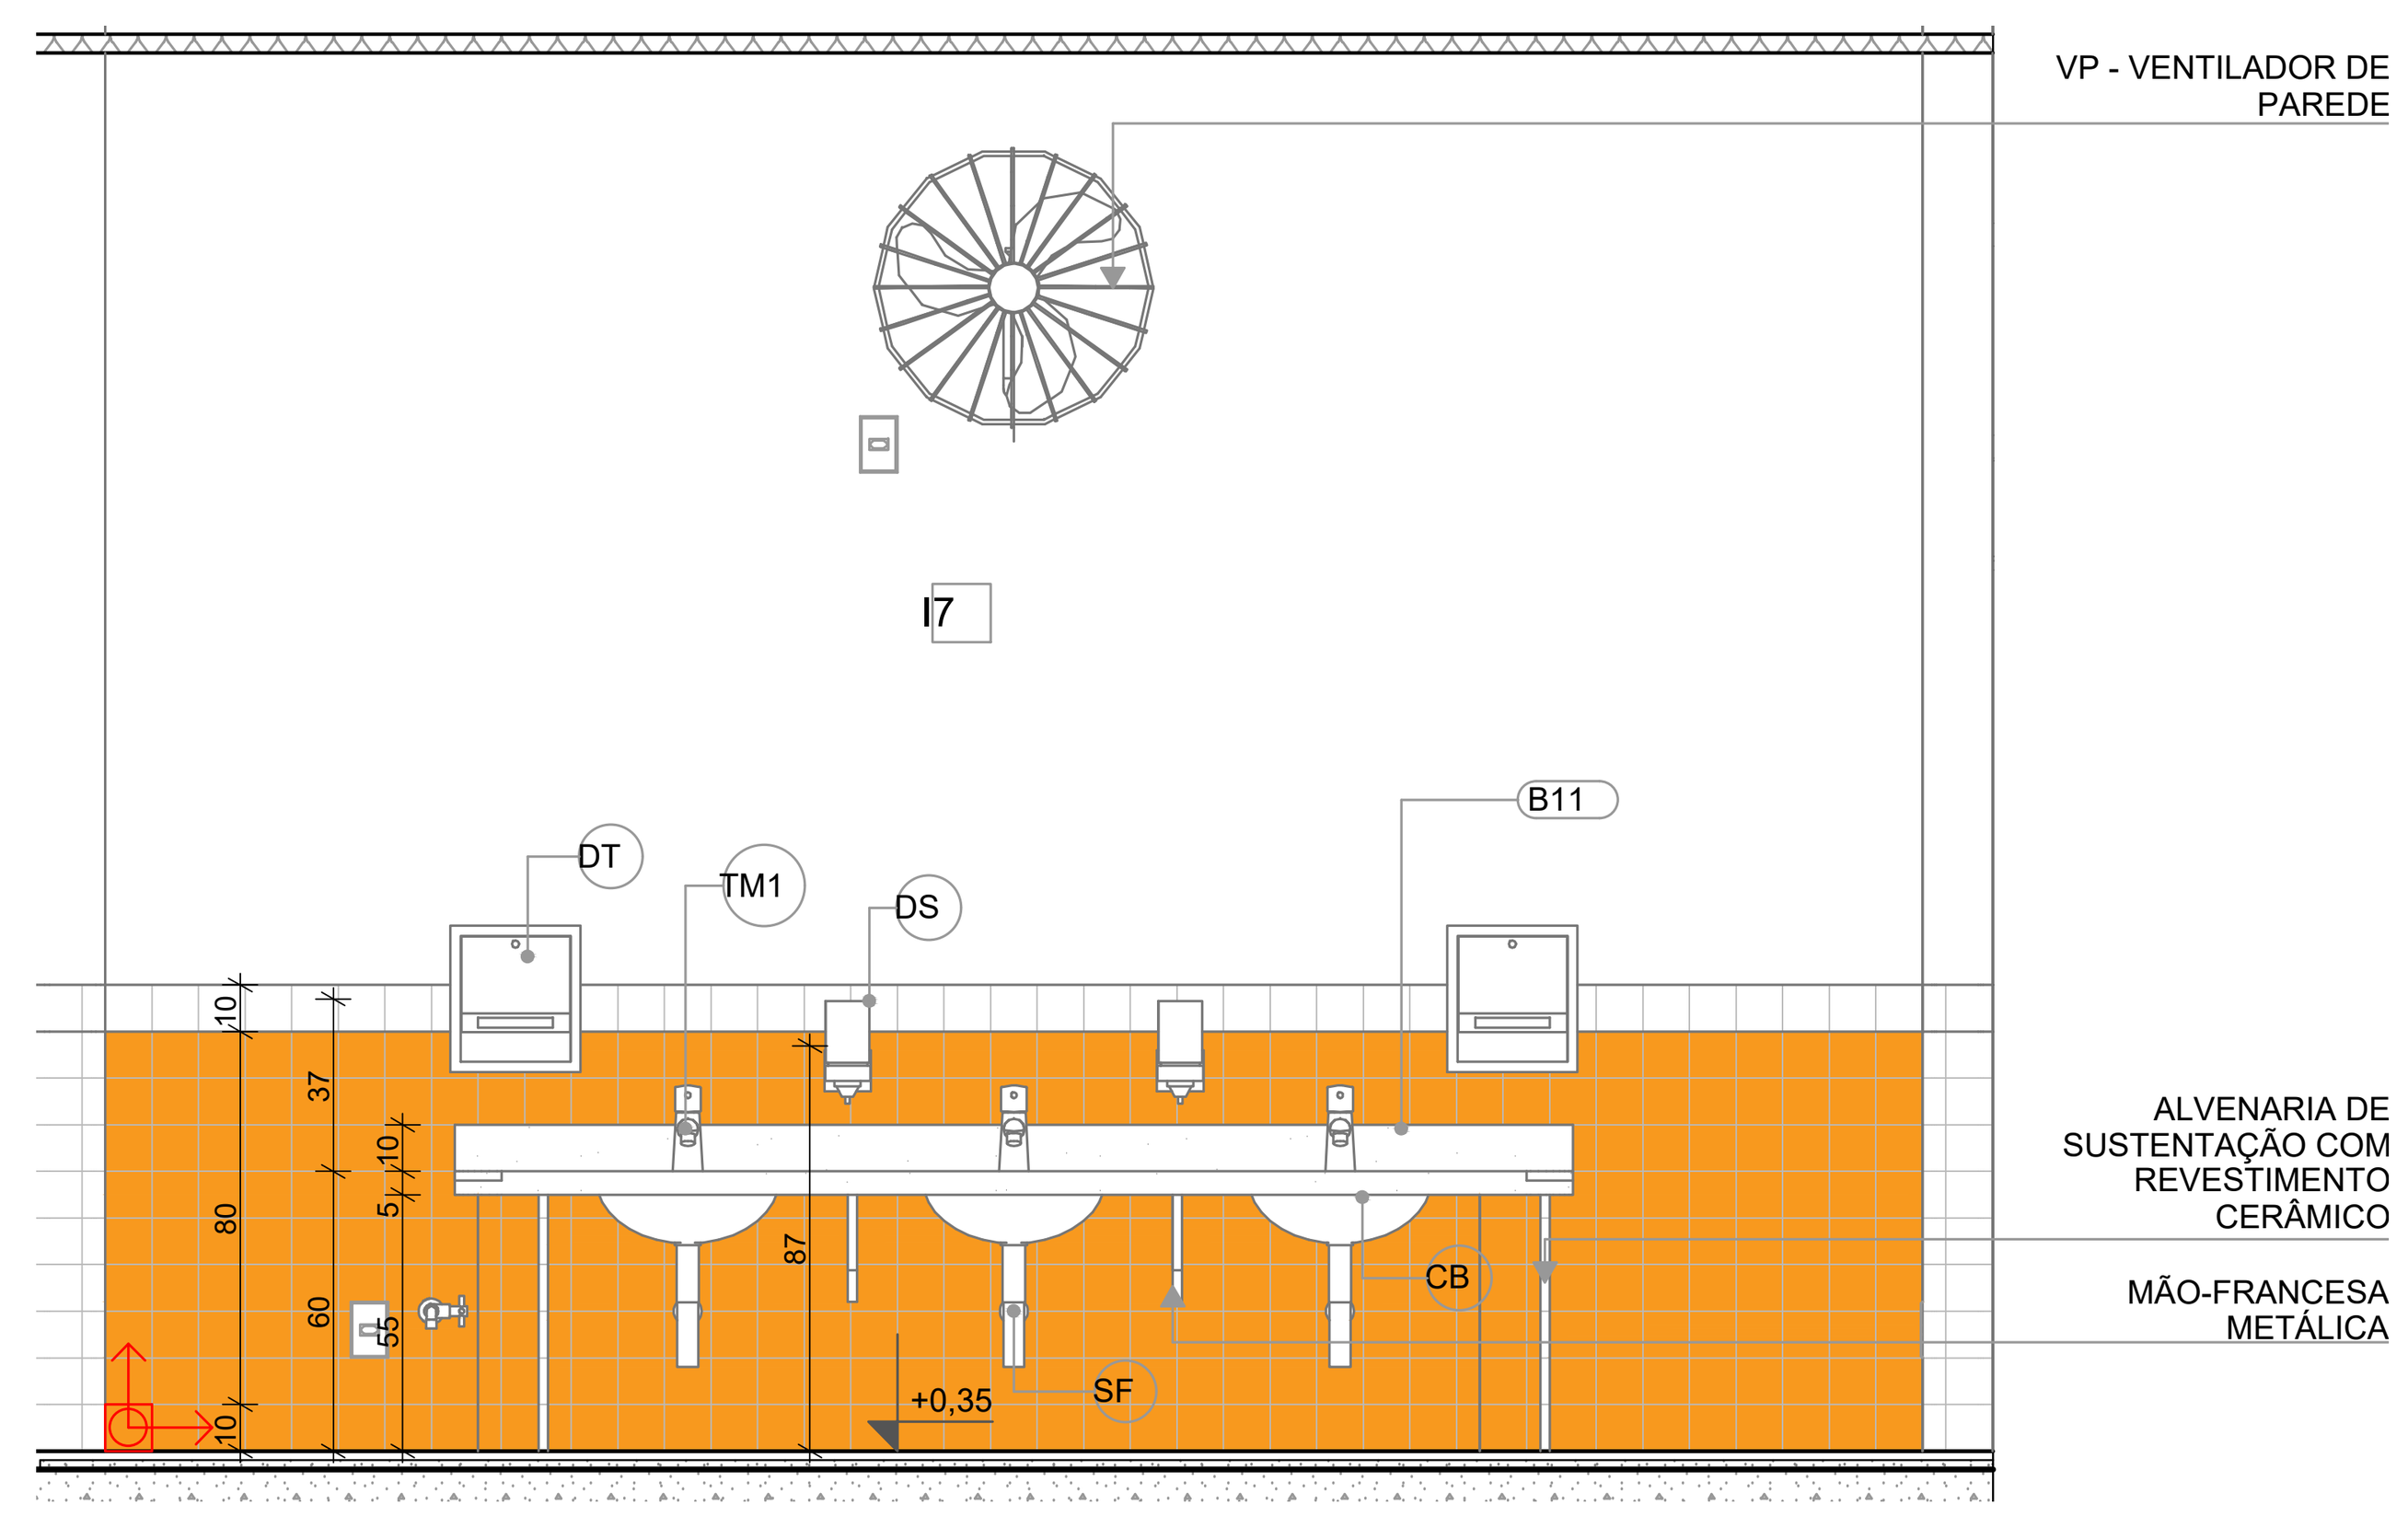


VISTA 01

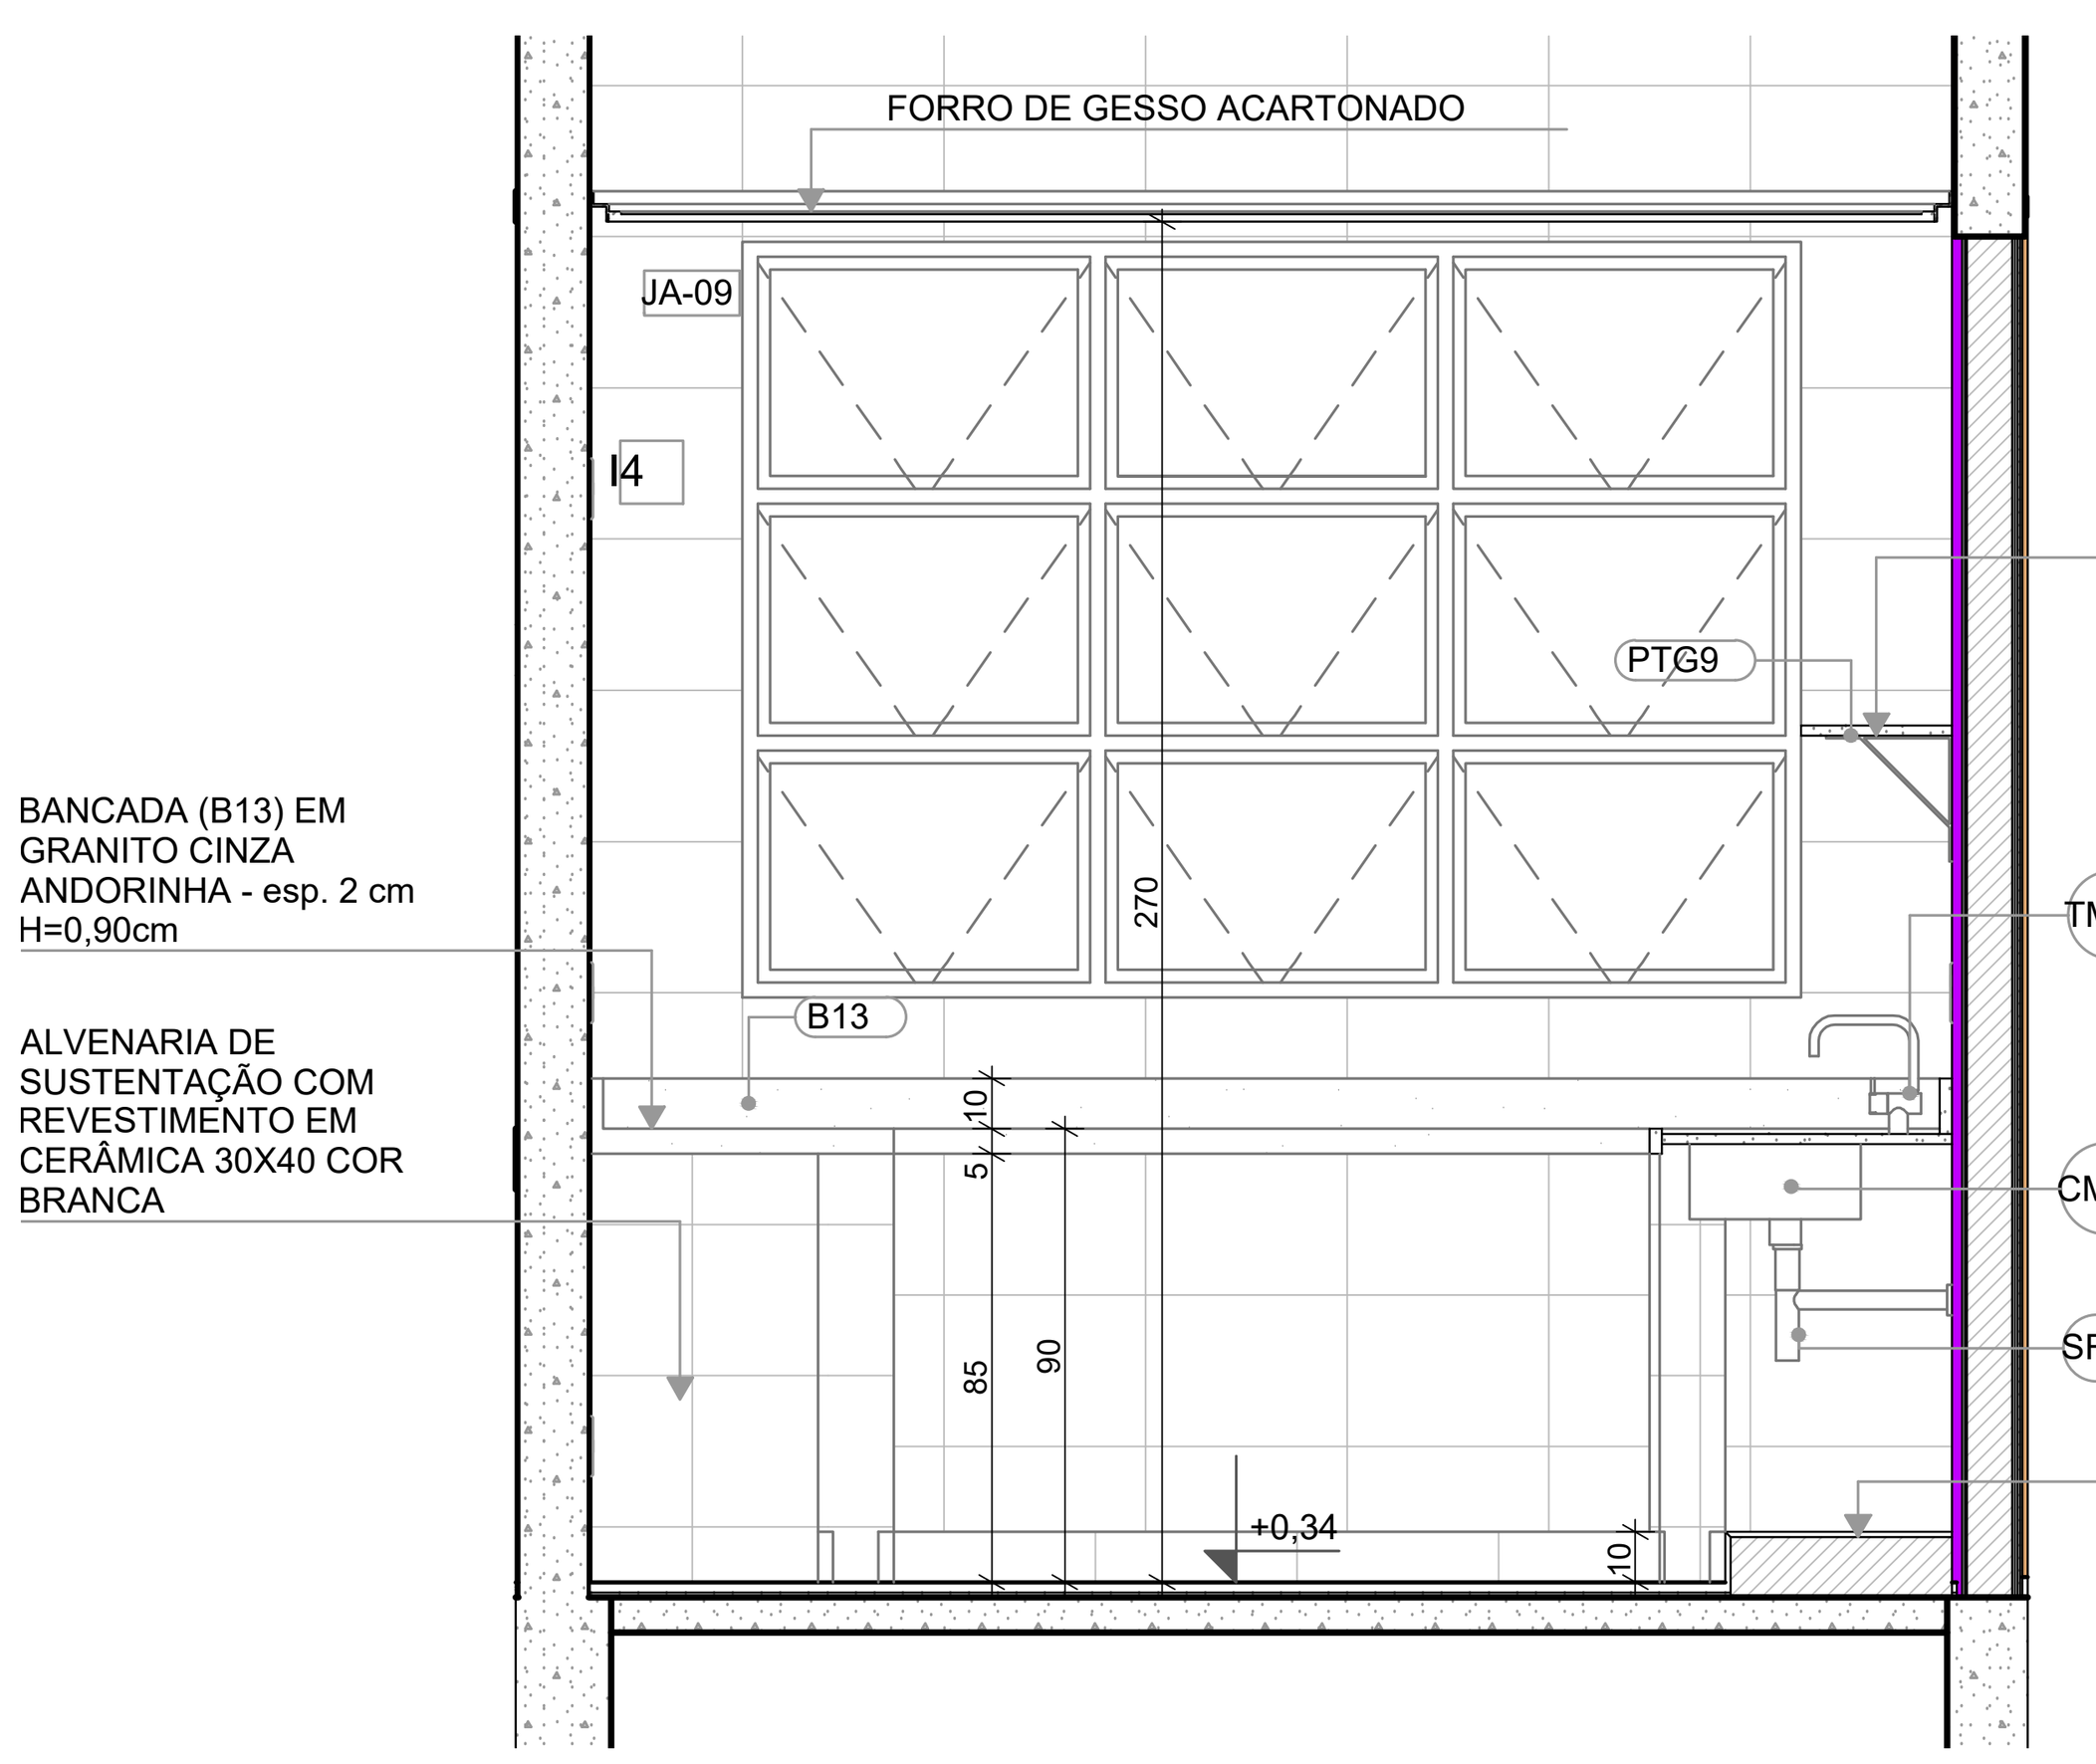

VISTA 02

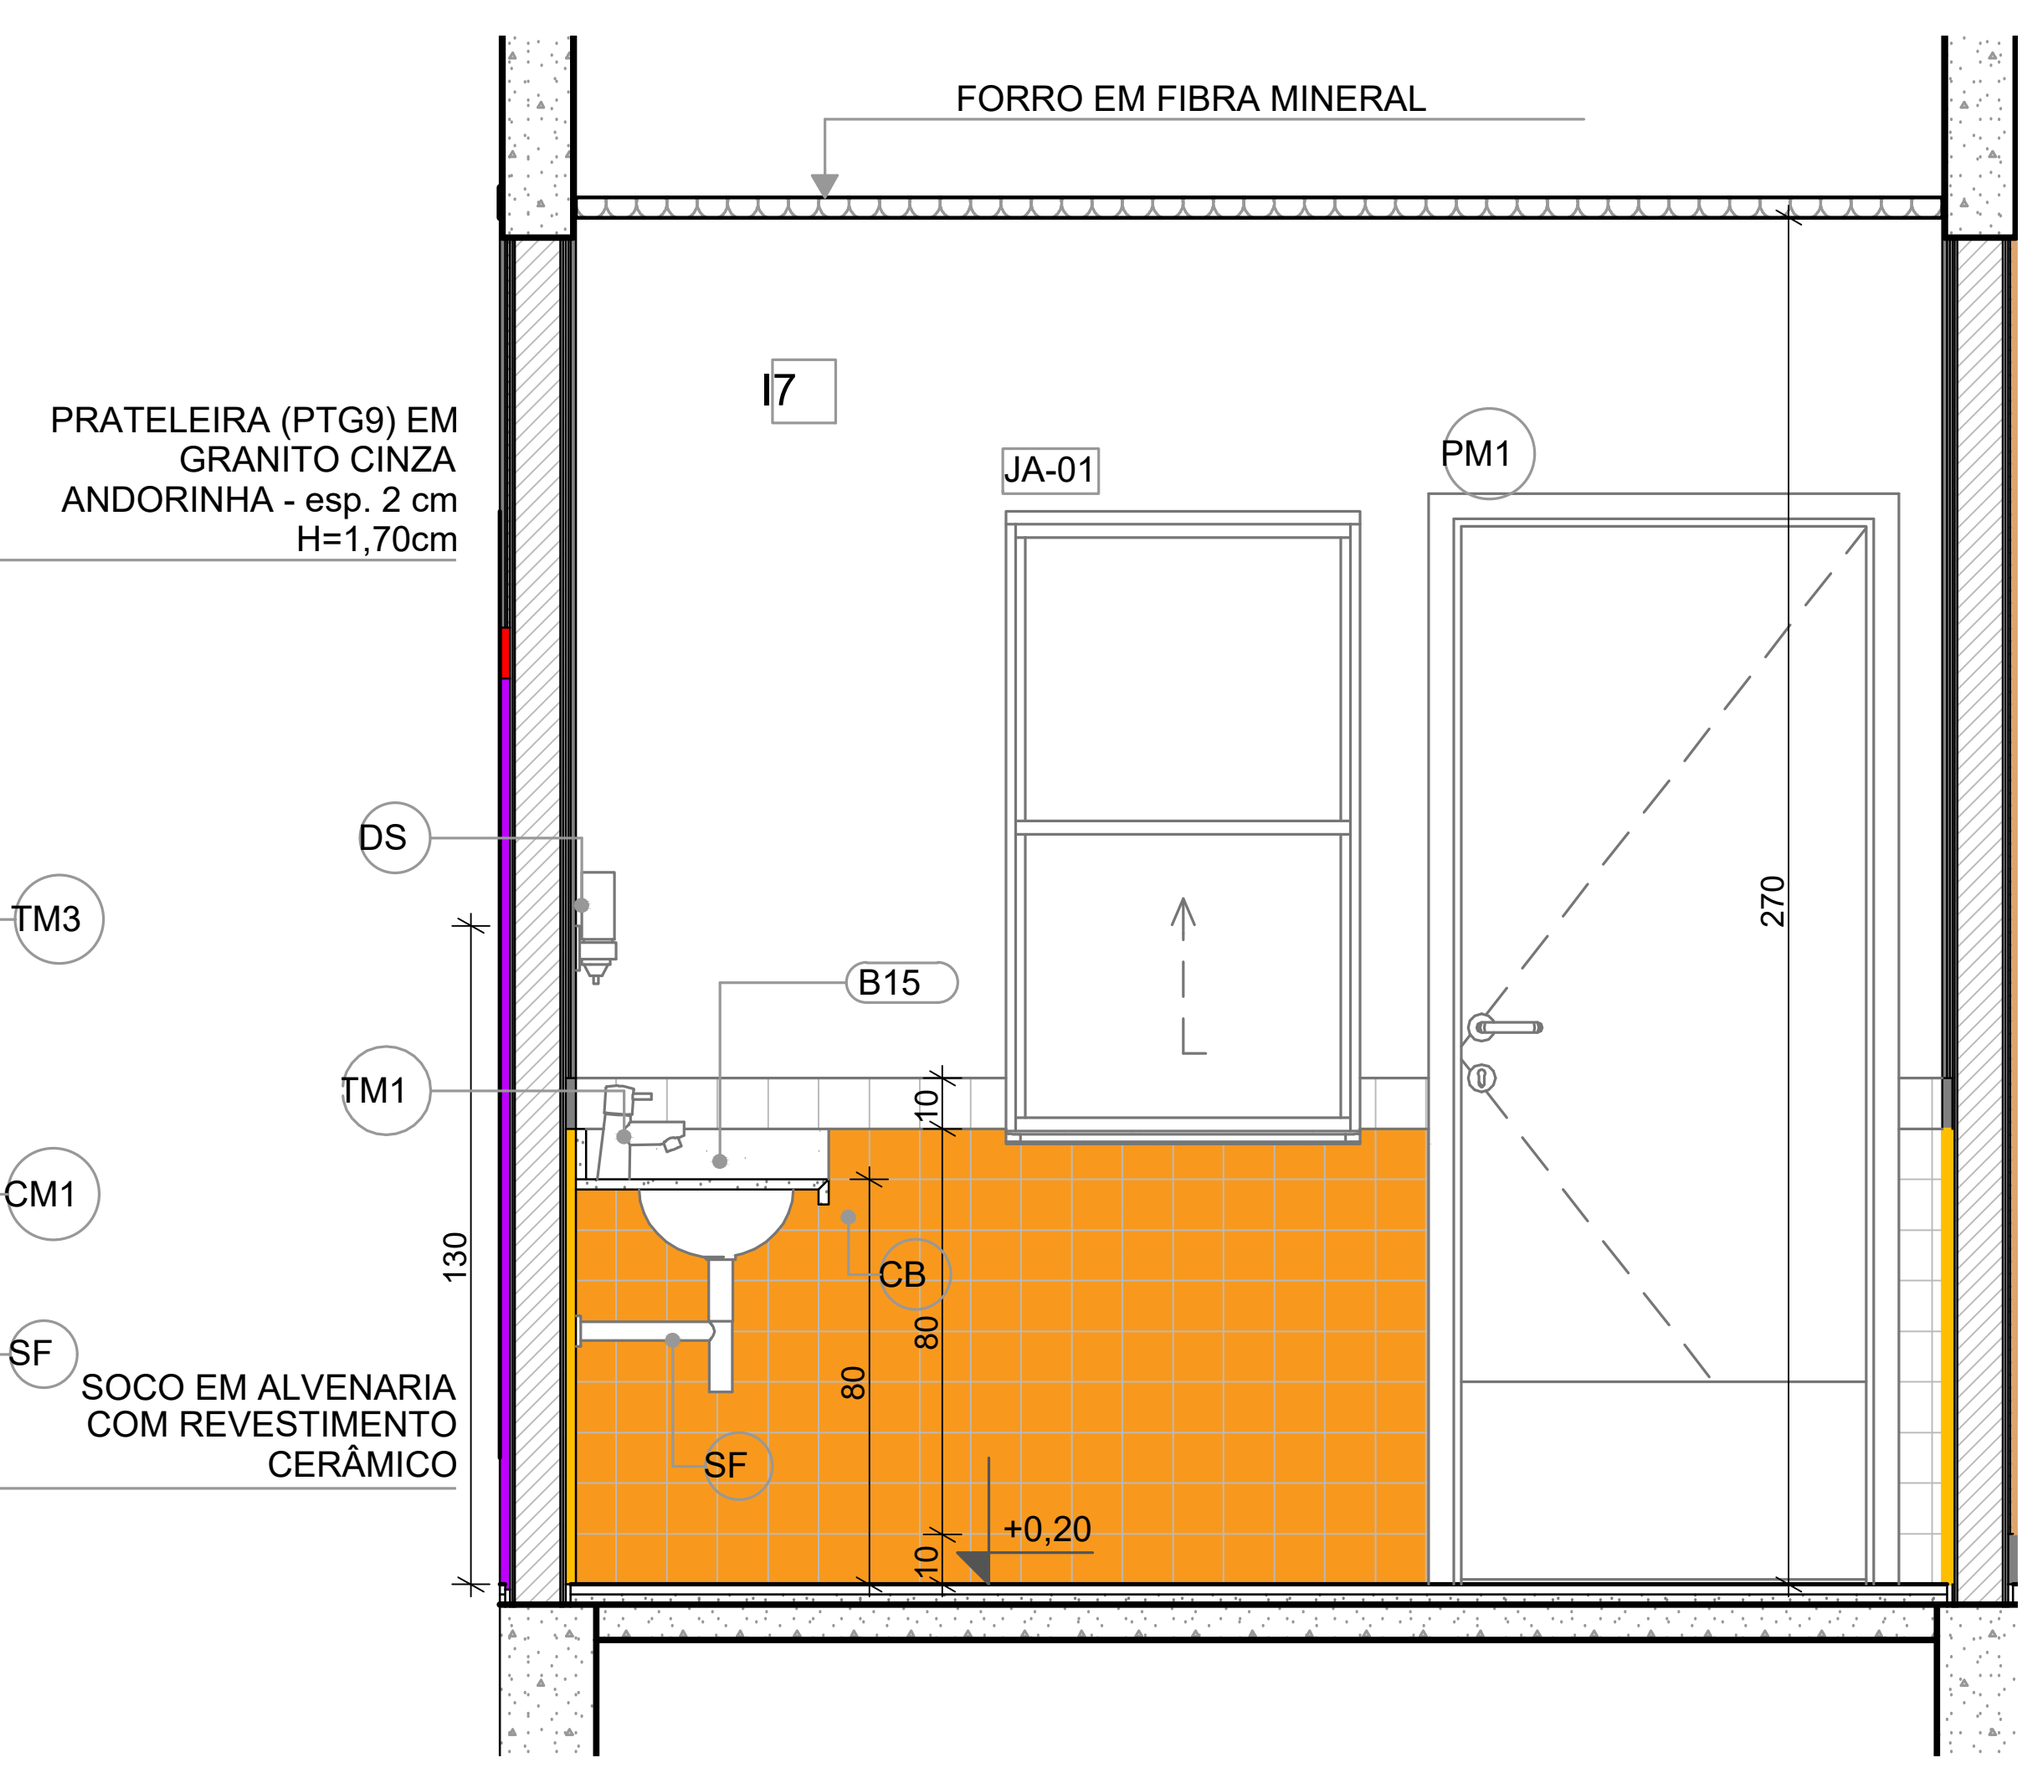

VISTA 04

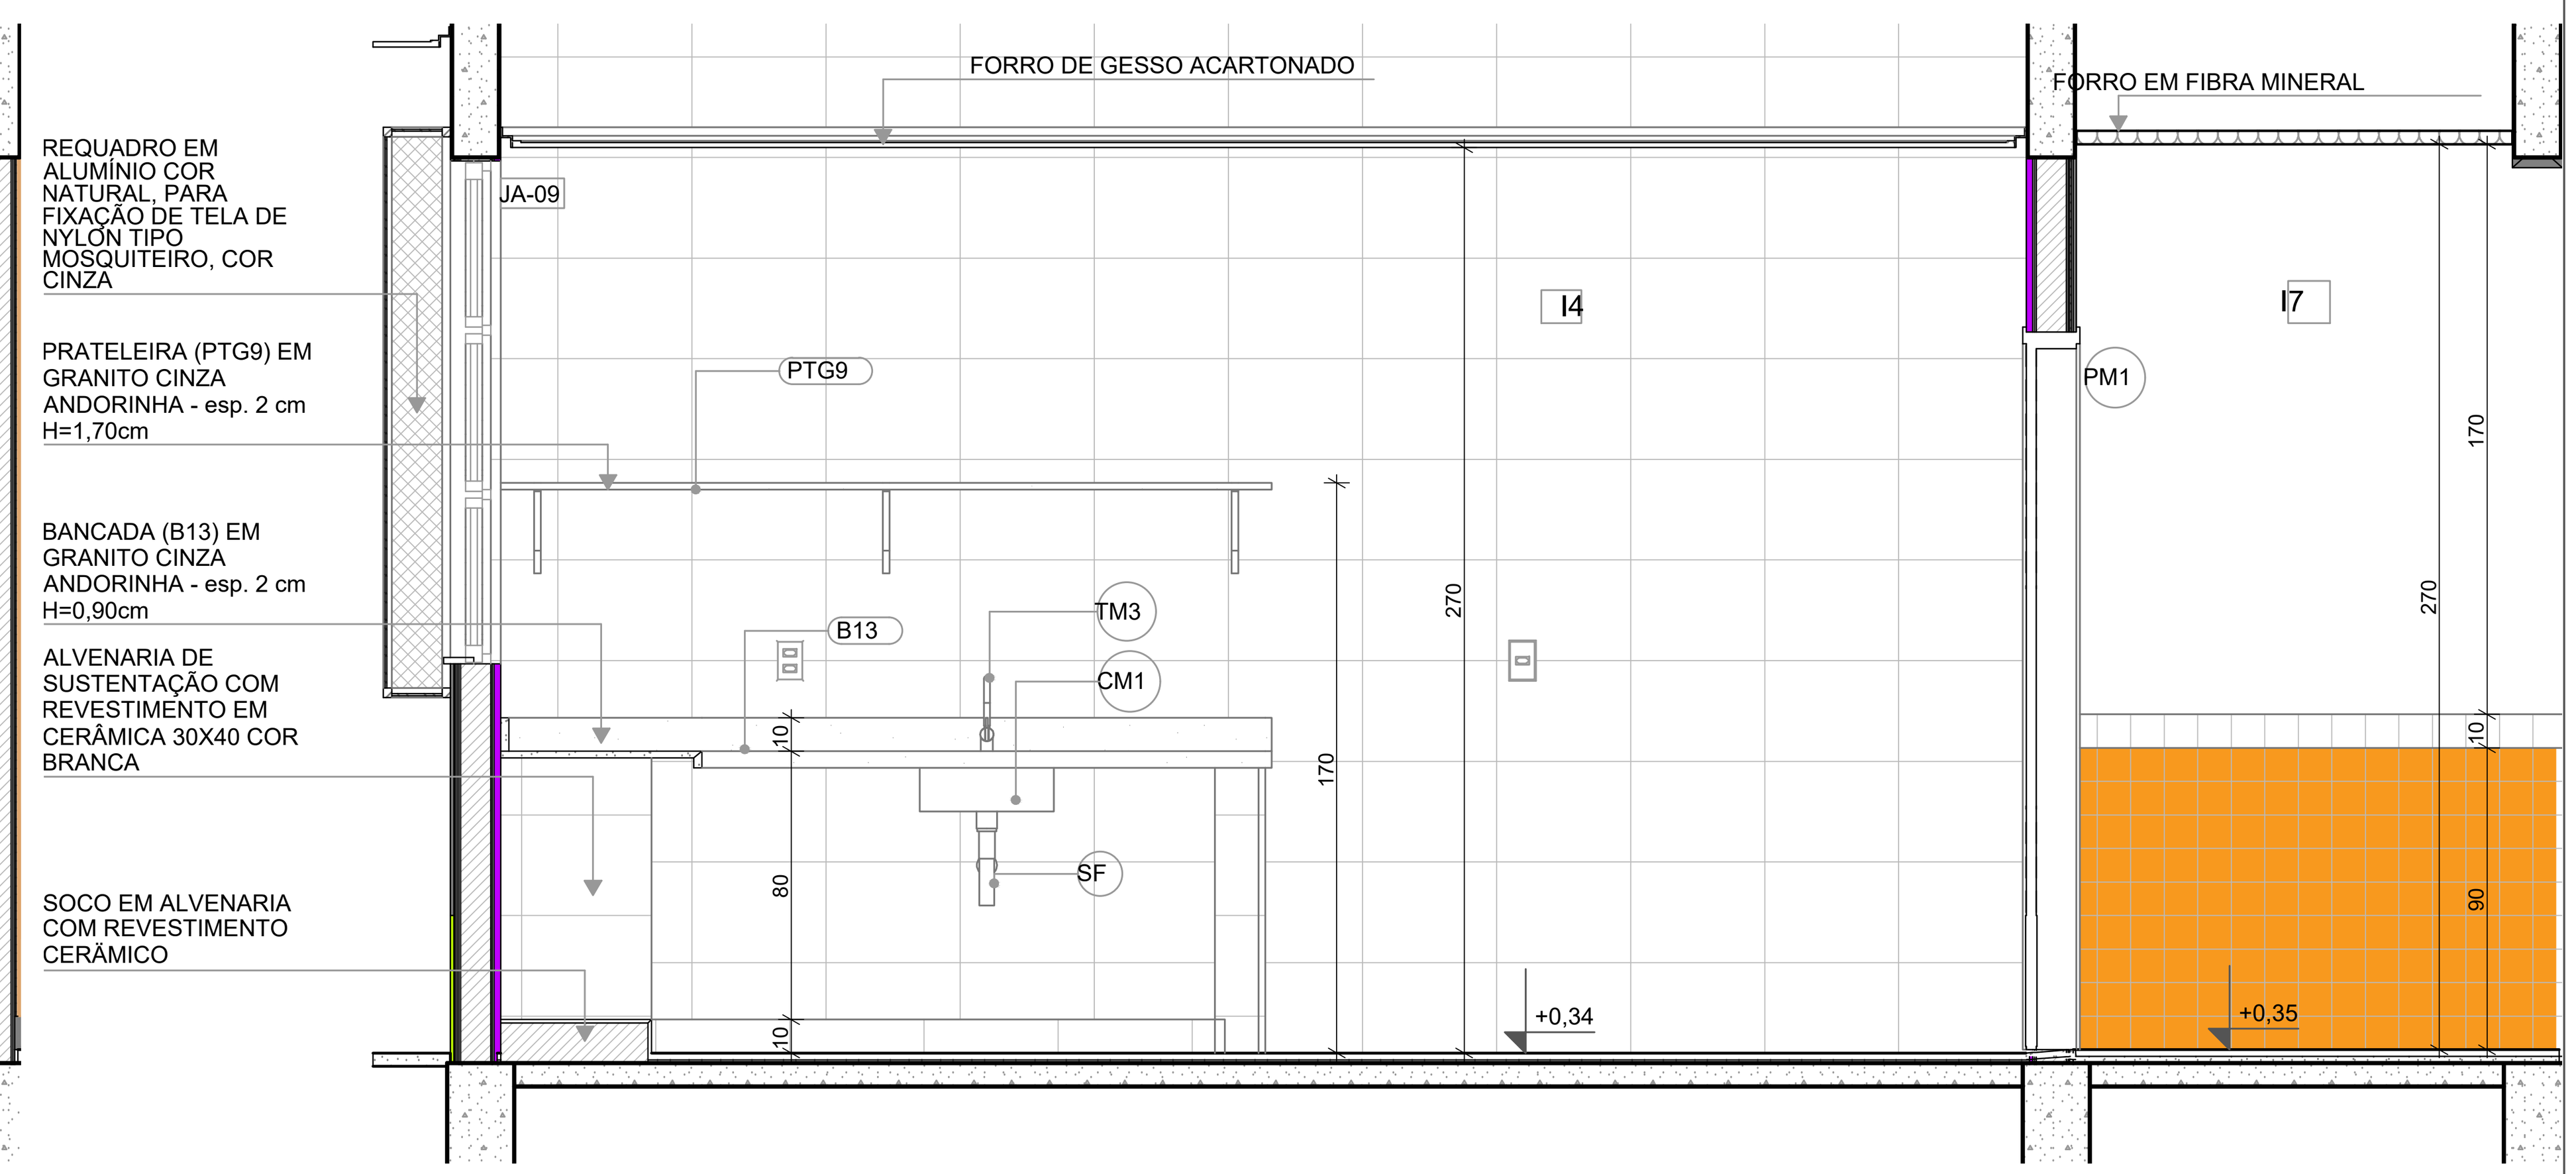

VISTA 03

PROJETO ARQUITETÔNICO

R00
21/40

ASSUNTO
AMPLIAÇÃO LACTÁRIO e LAVA MÃOS - REFEITÓRIO, CROQUI DE REFERÊNCIA e LEGENDAS


LOGRADOURO: **RUA JP-7 ESQUINA C/RUA JP-2**
N.º: **80**
COMPLEMENTO: **QD 1-A, LOTE 1-2A**

BAIRRO: **JARDIM PLANALTO**

MUNICÍPIO: **ÁGUA BOA**
UF: **MT**
CEP: **78635-000**
ESCALA: **INDICADA**

PROPRIETÁRIO
PREFEITURA MUNICIPAL DE ÁGUA BOA
CNPJ: 15.023.898/0001-90

PLANTA DE SITUAÇÃO

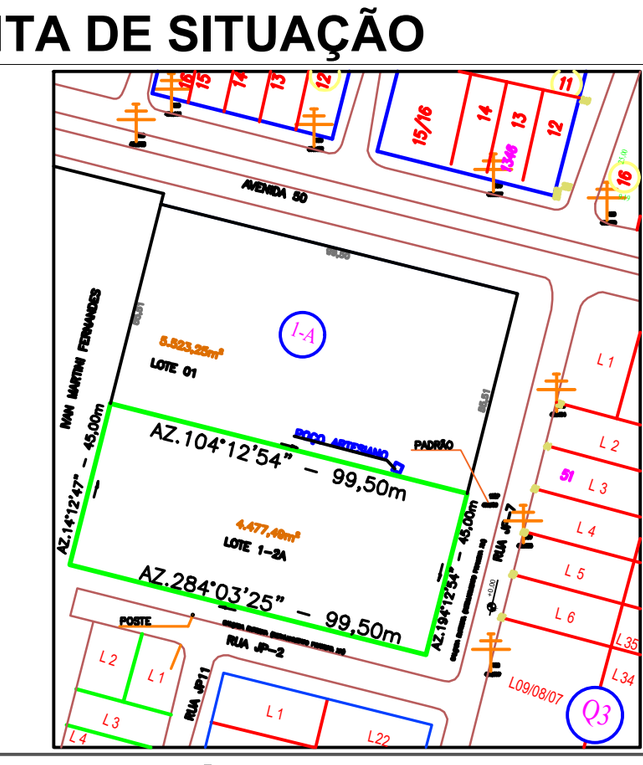

QUADRO DE ÁREAS

ÁREAS EDIFICADAS

ÁREA DO TERRENO: 45x99,5m = 4.477,50 m²
ÁREA OCUPADA: 1.549,09 m²
ÁREA CONSTRUÍDA: 1.327,37 m²

ÁREAS NÃO EDIFICADAS

IMPERMEÁVEL: 482,73 m²
PERMEÁVEL: 2.331,63 m²
SEMI-PERMEÁVEL: 83,90 m²

TAXA DE OCUPAÇÃO: 34,60%
COEFICIENTE DE APROVEITAMENTO: 0,296

PROPRIETÁRIO
PREFEITURA MUNICIPAL DE ÁGUA BOA
CNPJ: 15.023.898/0001-90

AUTOR DO PROJETO
CLAUDIO BARBOSA MIRANDA JUNIOR
CREA MT: 57156

RESPONSÁVEL TÉCNICO
CLAUDIO BARBOSA MIRANDA JUNIOR — CREA MT: 57156
ENGENHEIRO CIVIL

DEFERIMENTO

EVENTO	DATA DE ENTRADA	DATA DE ANÁLISE
EMISSÃO INICIAL	10 / 02 / 2025	___/___/___
	___/___/___	___/___/___
	___/___/___	___/___/___
	___/___/___	___/___/___

APROVAÇÃO

A1 (841x594)mm