

1 SOLÁRIOS 5 E 6
ESCALA1:25

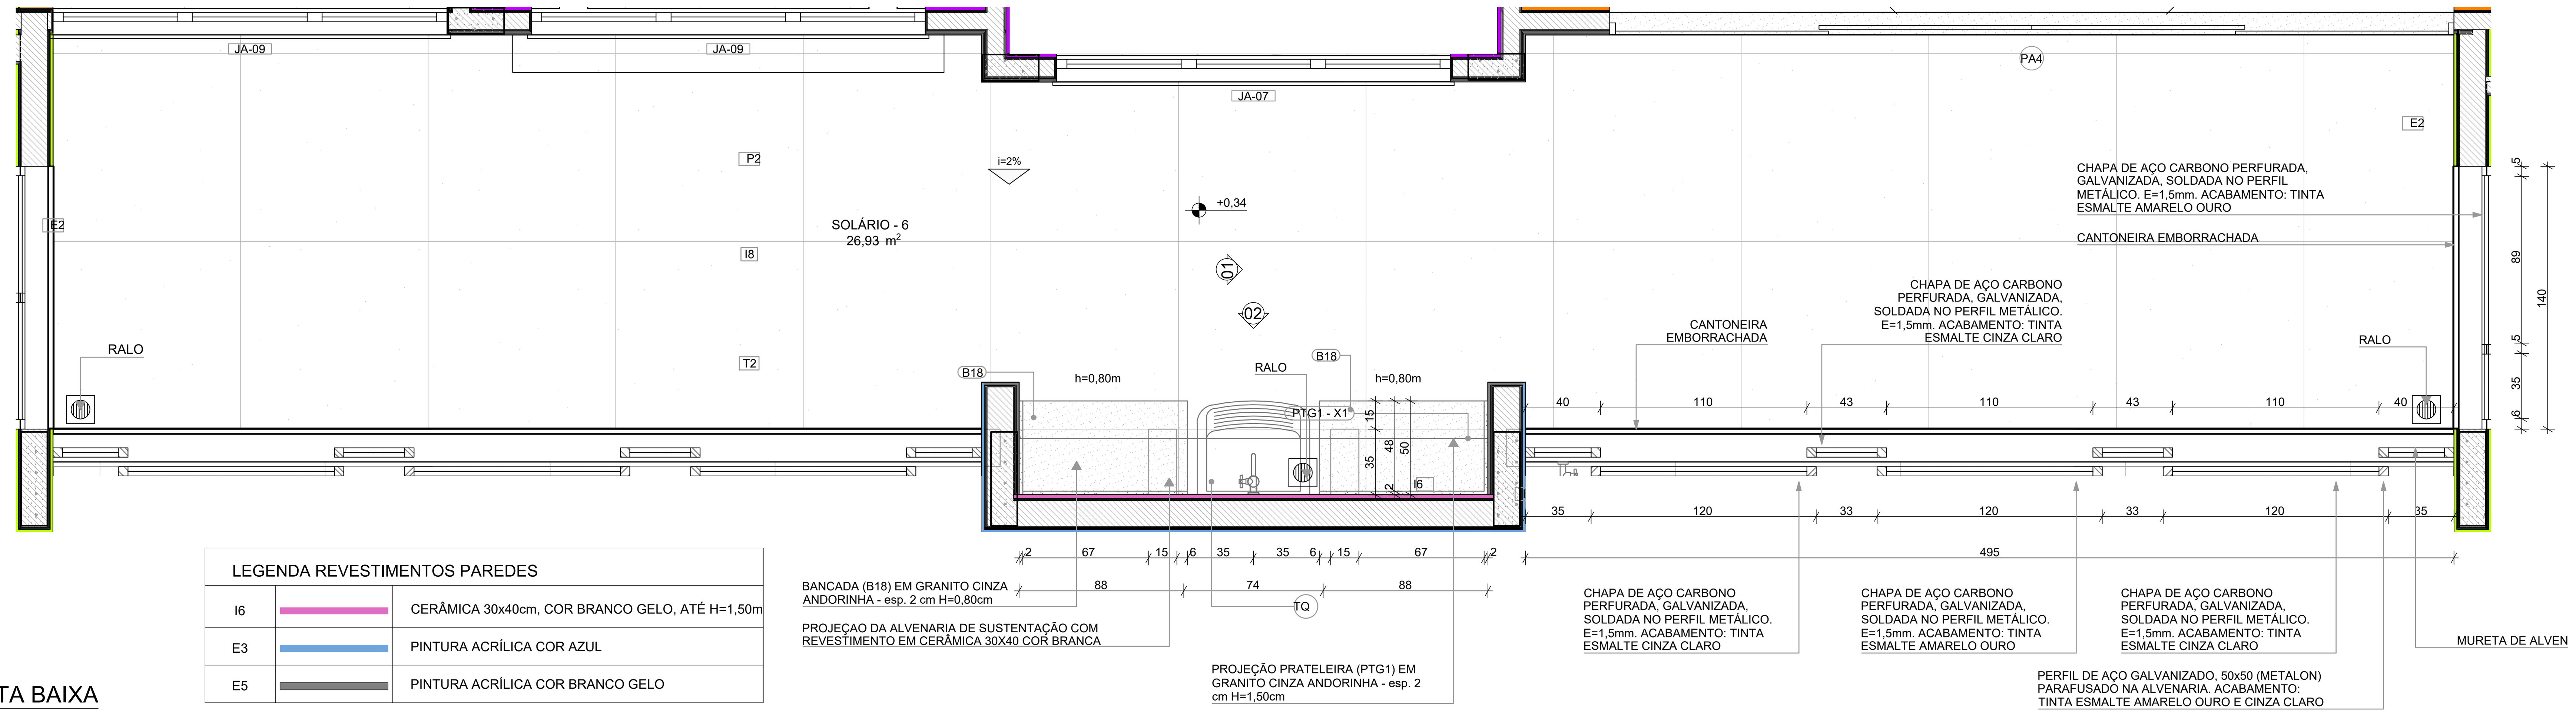


PLANTA BAIXA

LEGENDA REVESTIMENTOS PAREDES		
I6	(rosa)	CERÂMICA 30x40cm, COR BRANCO GELO, ATÉ H=1,50m
E3	(azul)	PINTURA ACRÍLICA COR AZUL
E5	(cinza)	PINTURA ACRÍLICA COR BRANCO GELO

LOUÇAS, ACESSÓRIOS E METAIS				
	ID	Descrição	Vista 2D Planta	Quant.
SOLÁRIO - 5				
	SF	SIFÃO CROMADO		1
	TJ	TORNEIRA DE PAREDE DE USO GERAL PARA TANQUE OU JARDIM		1
	TQ	TANQUE DE LOUÇA 40l, COR BRANCO GELO, DECA OU EQUIVALENTE		1

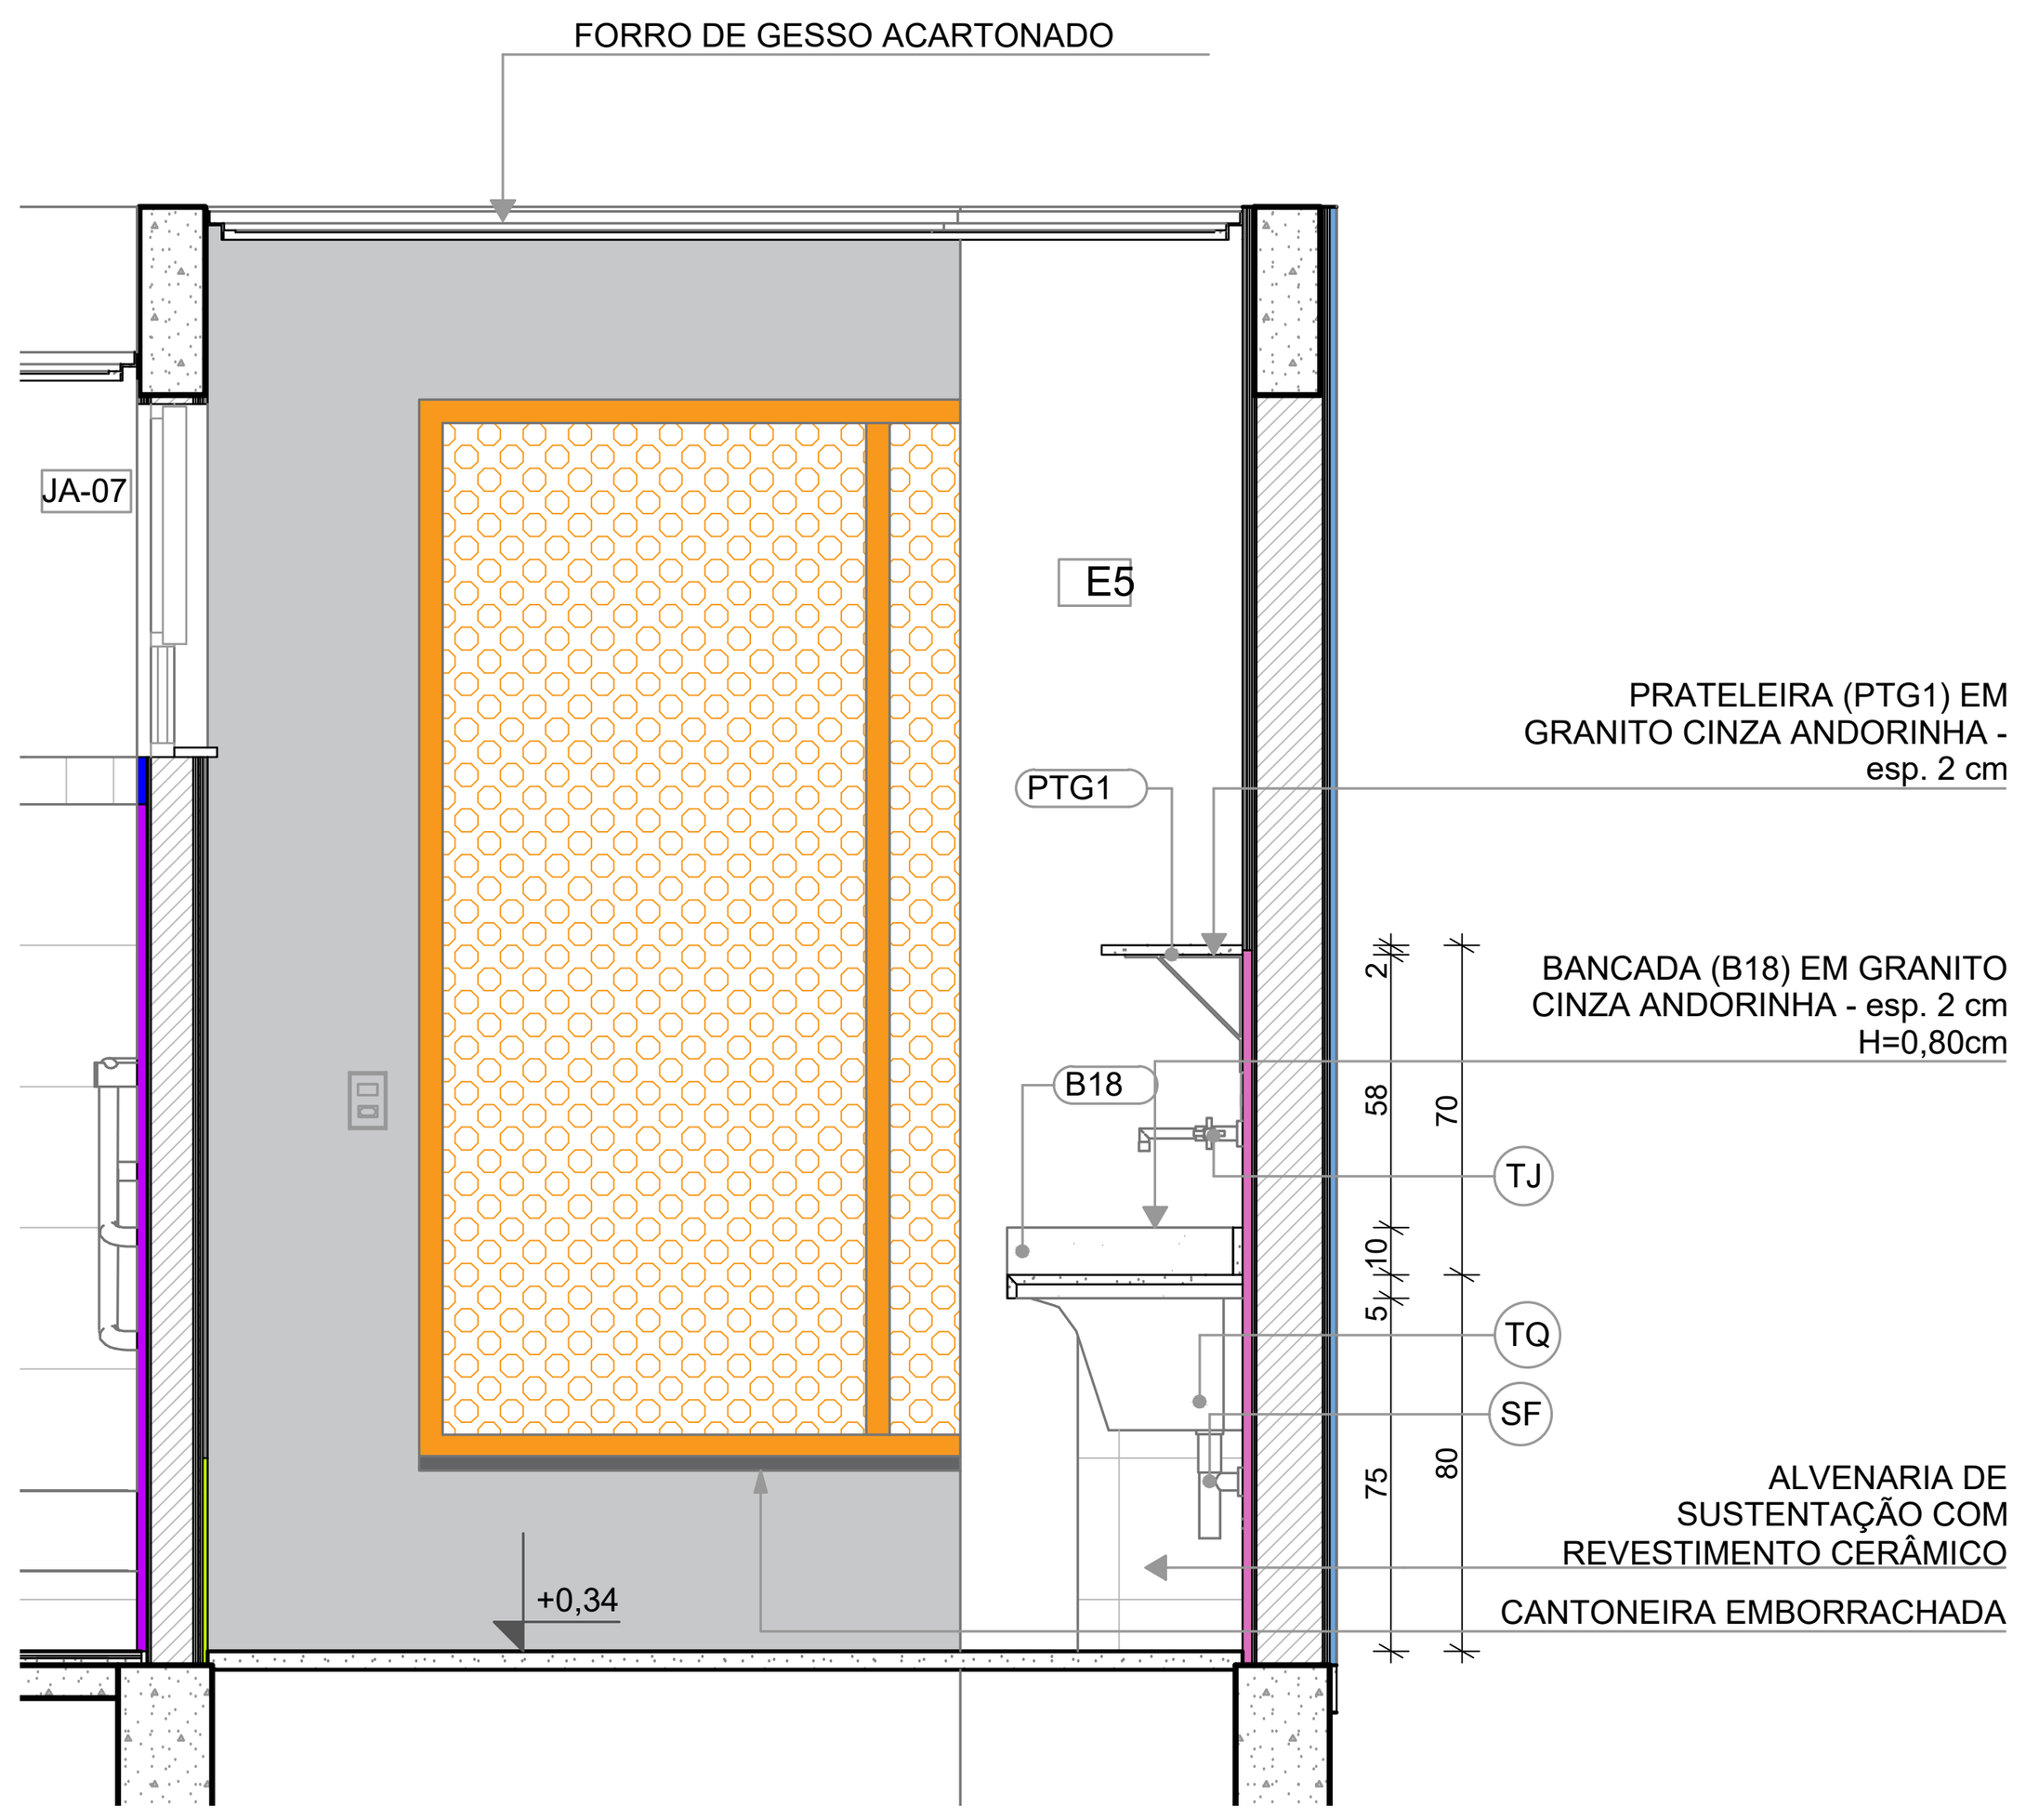


VISTA 01

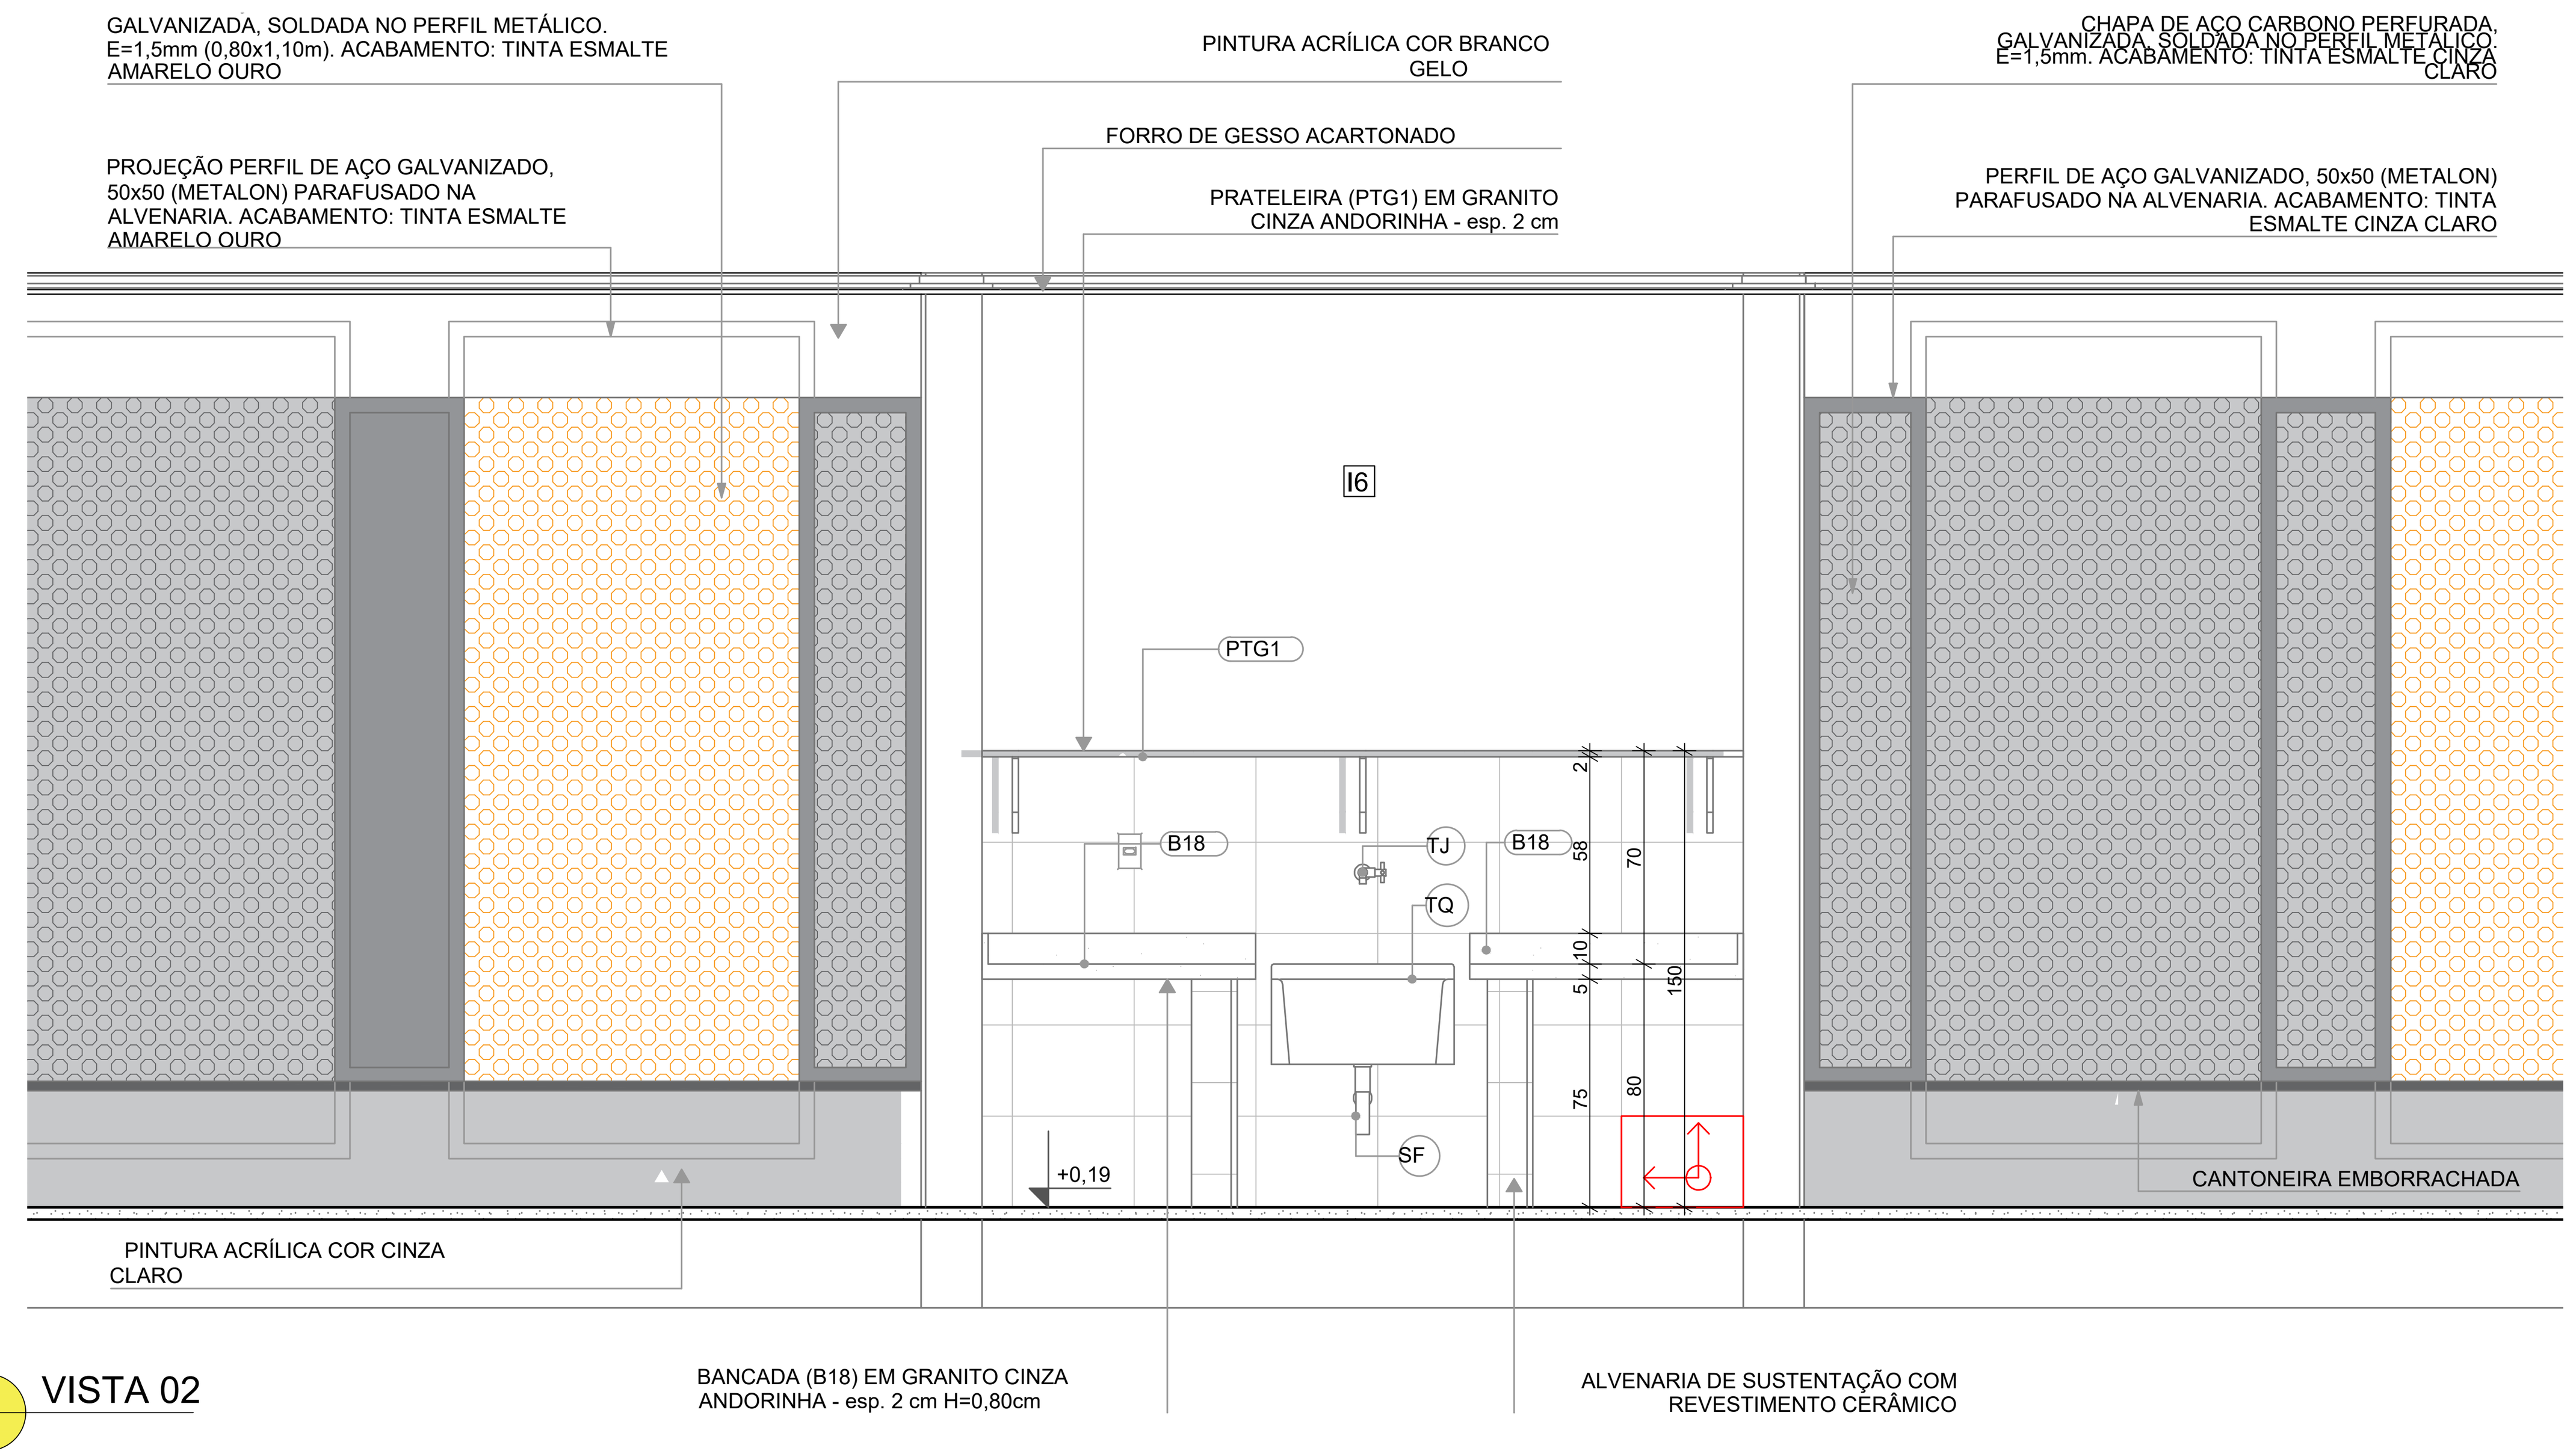


VISTA 02


2 ALMOXARIFADO
ESCALA1:25

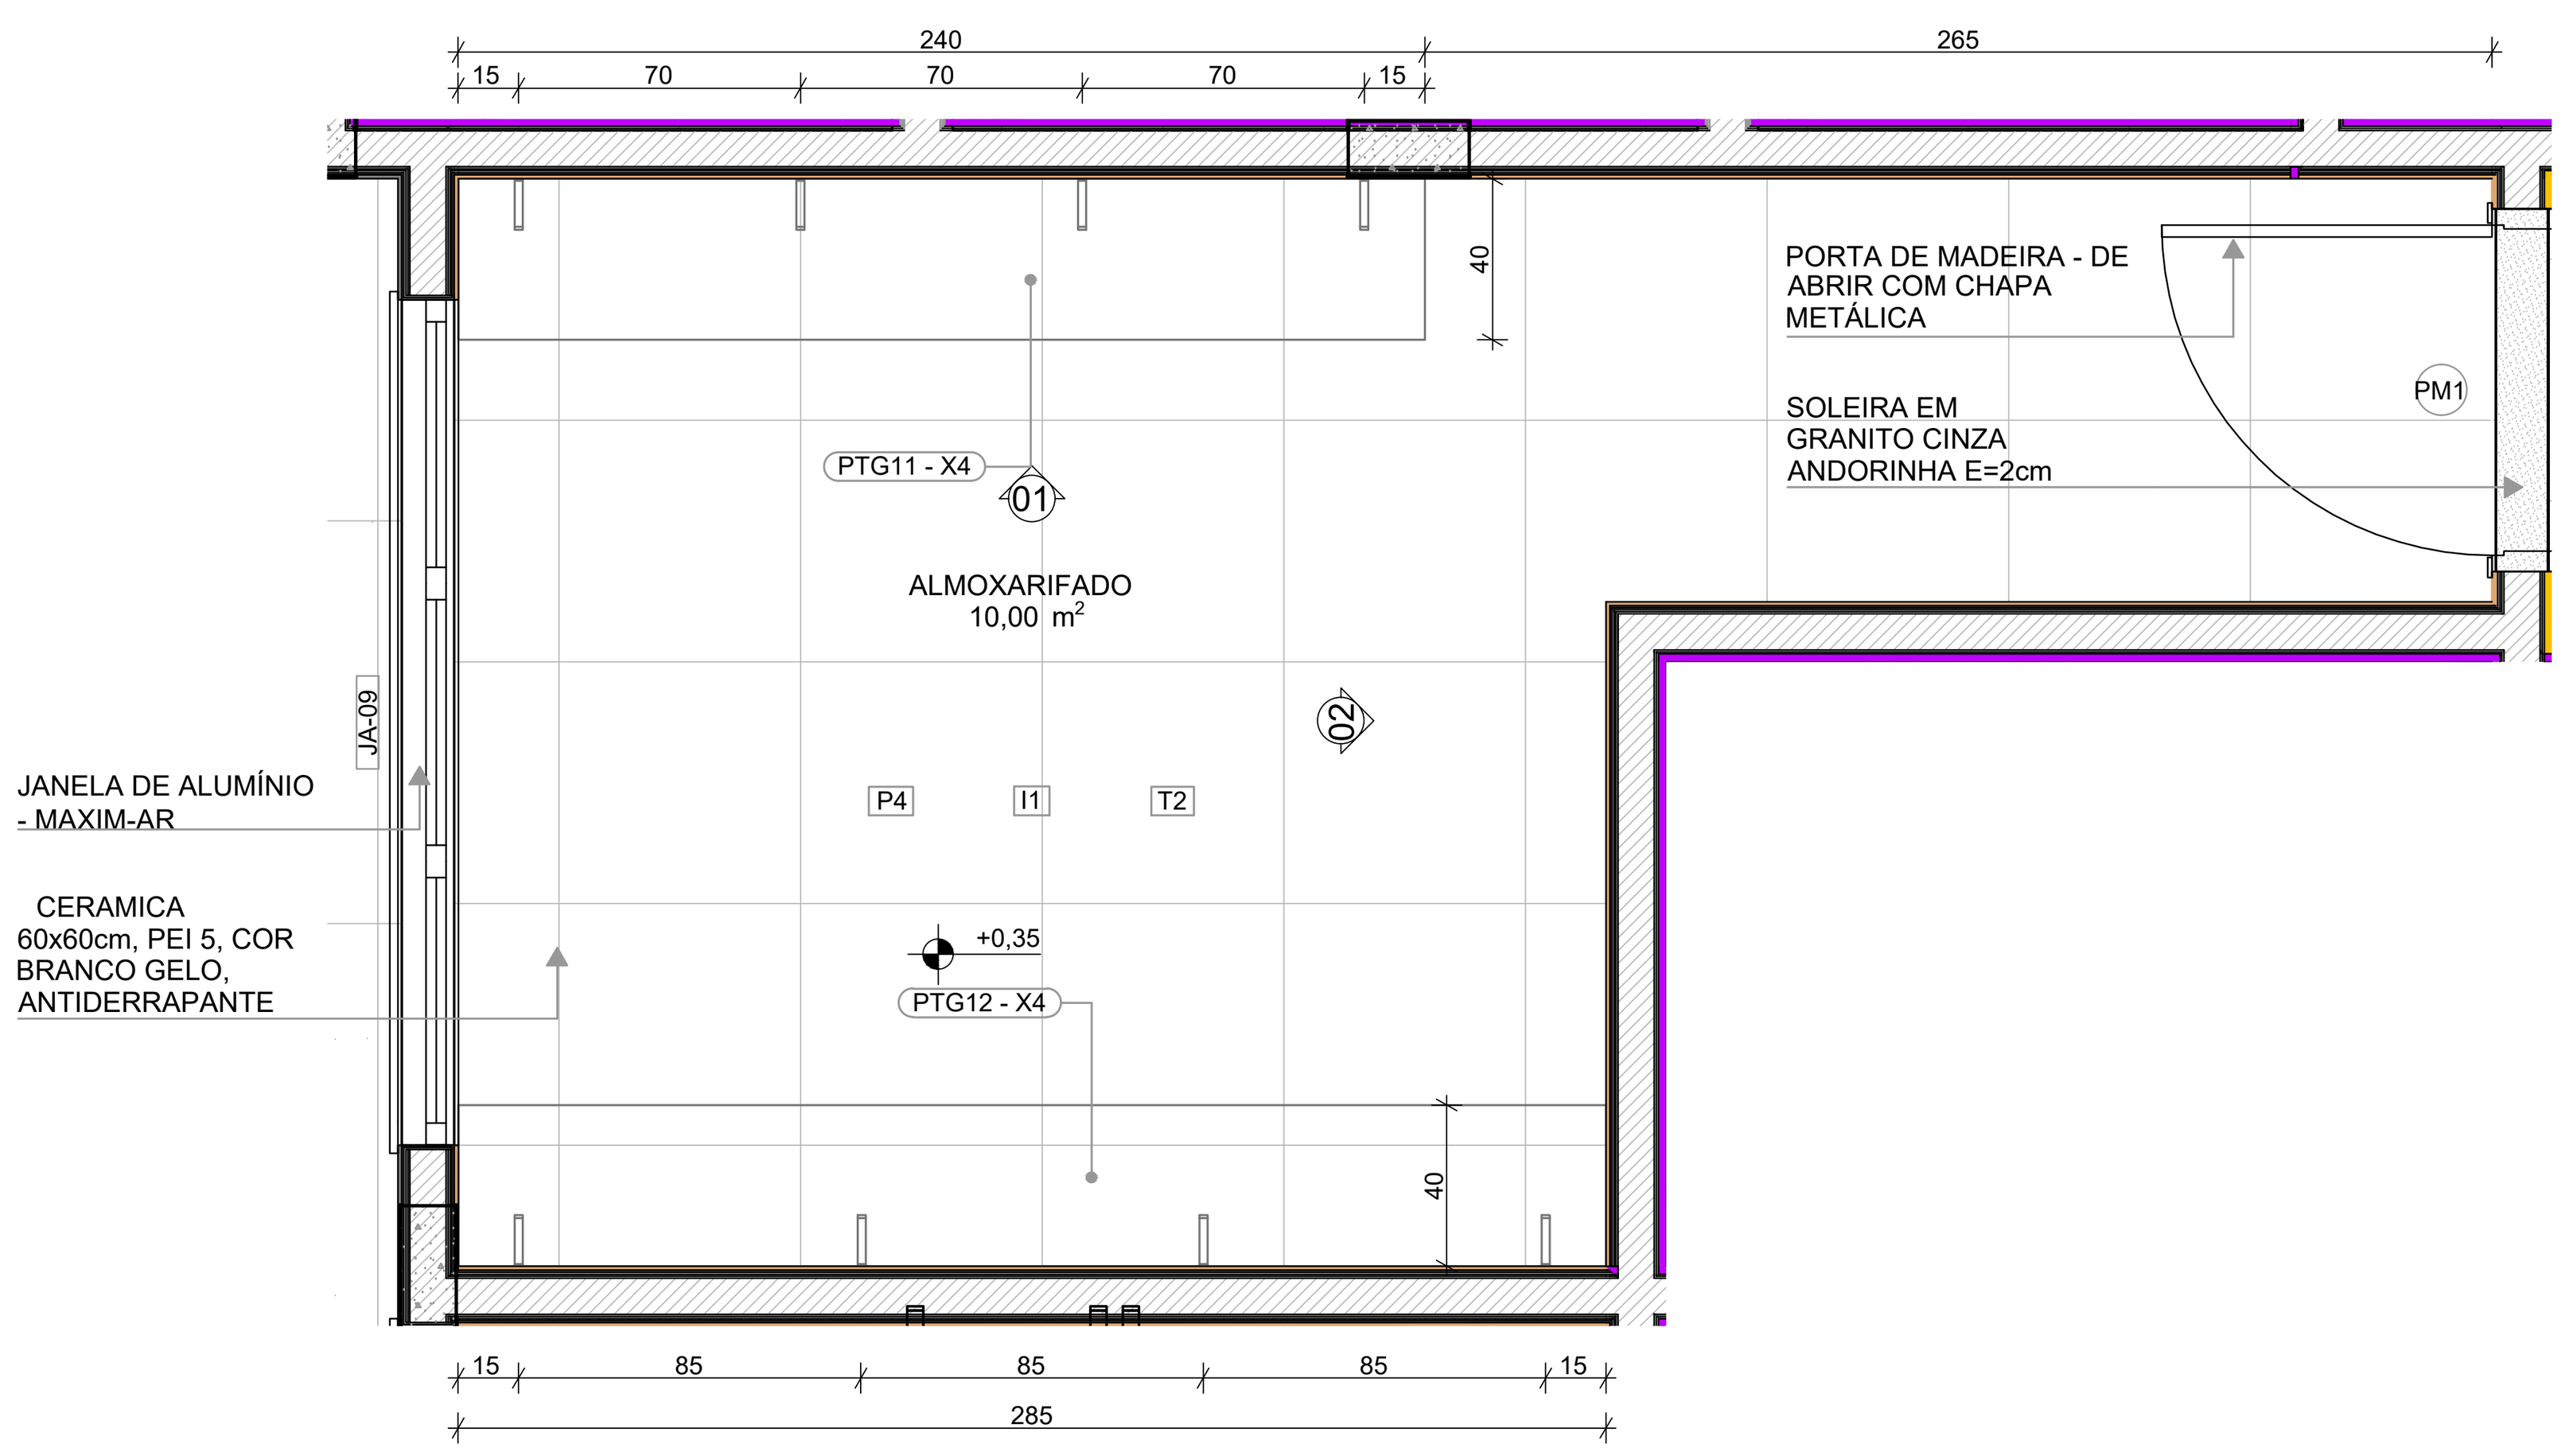

PLANTA BAIXA

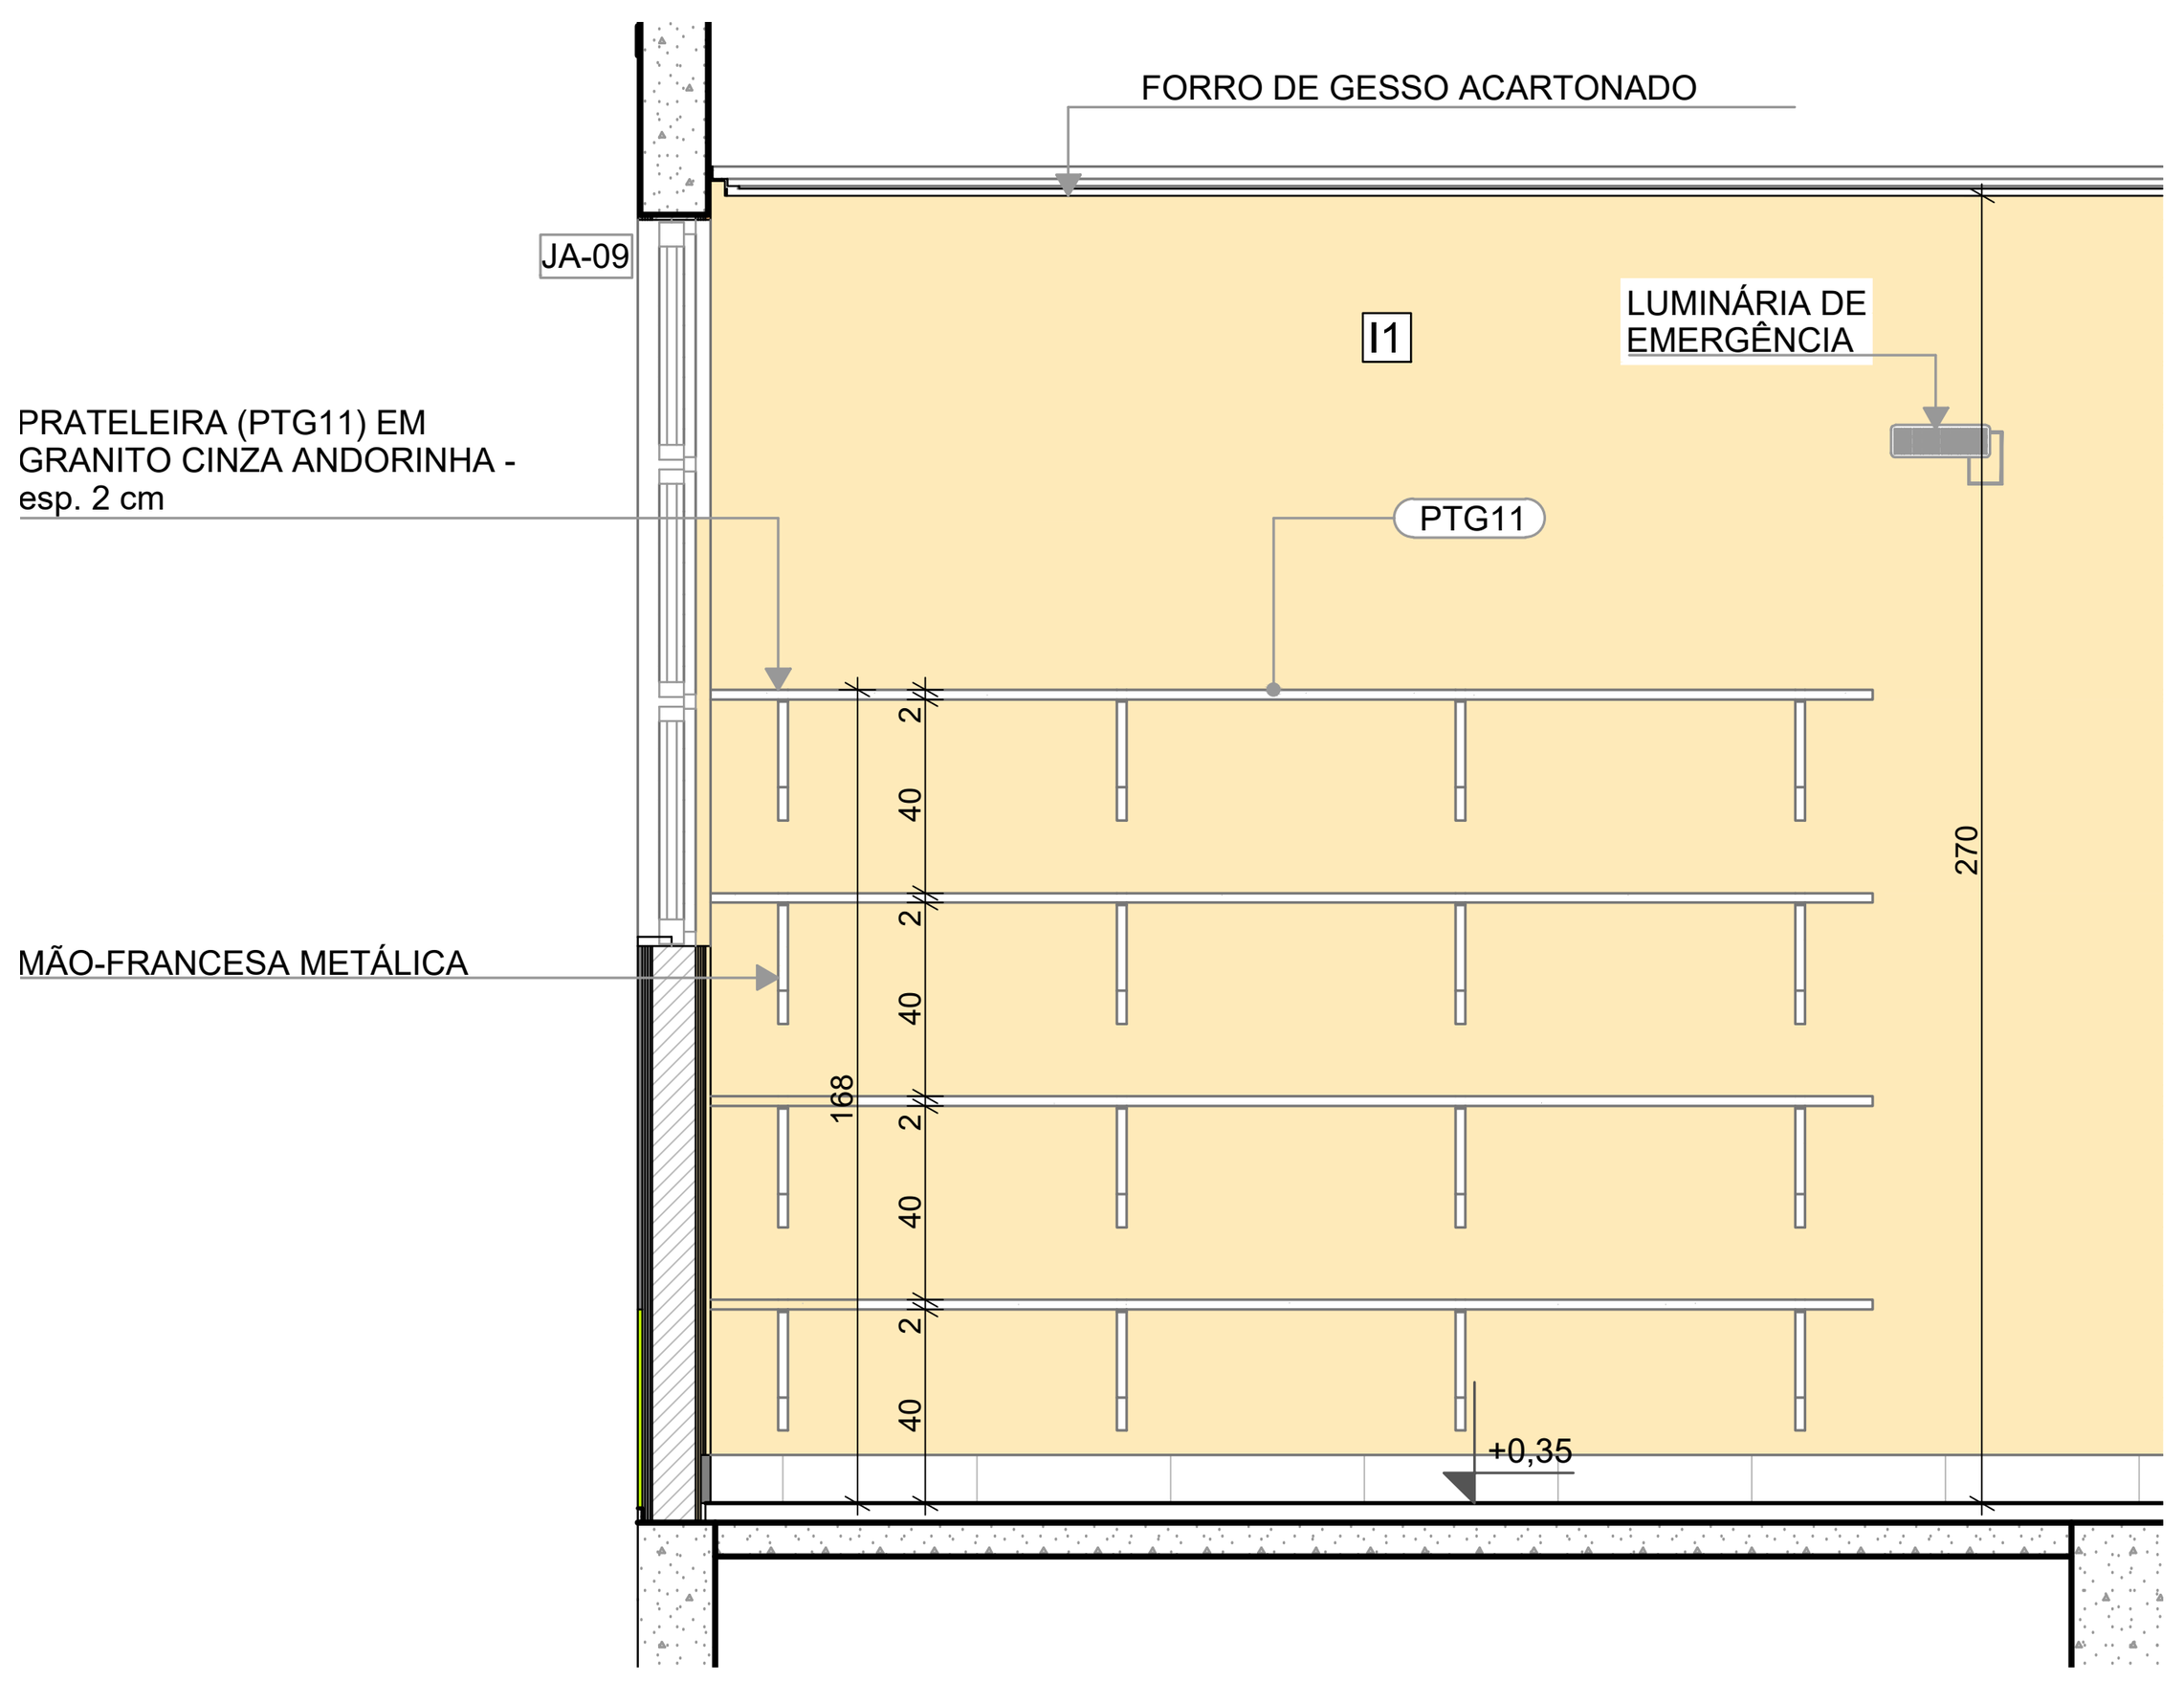

VISTA 01

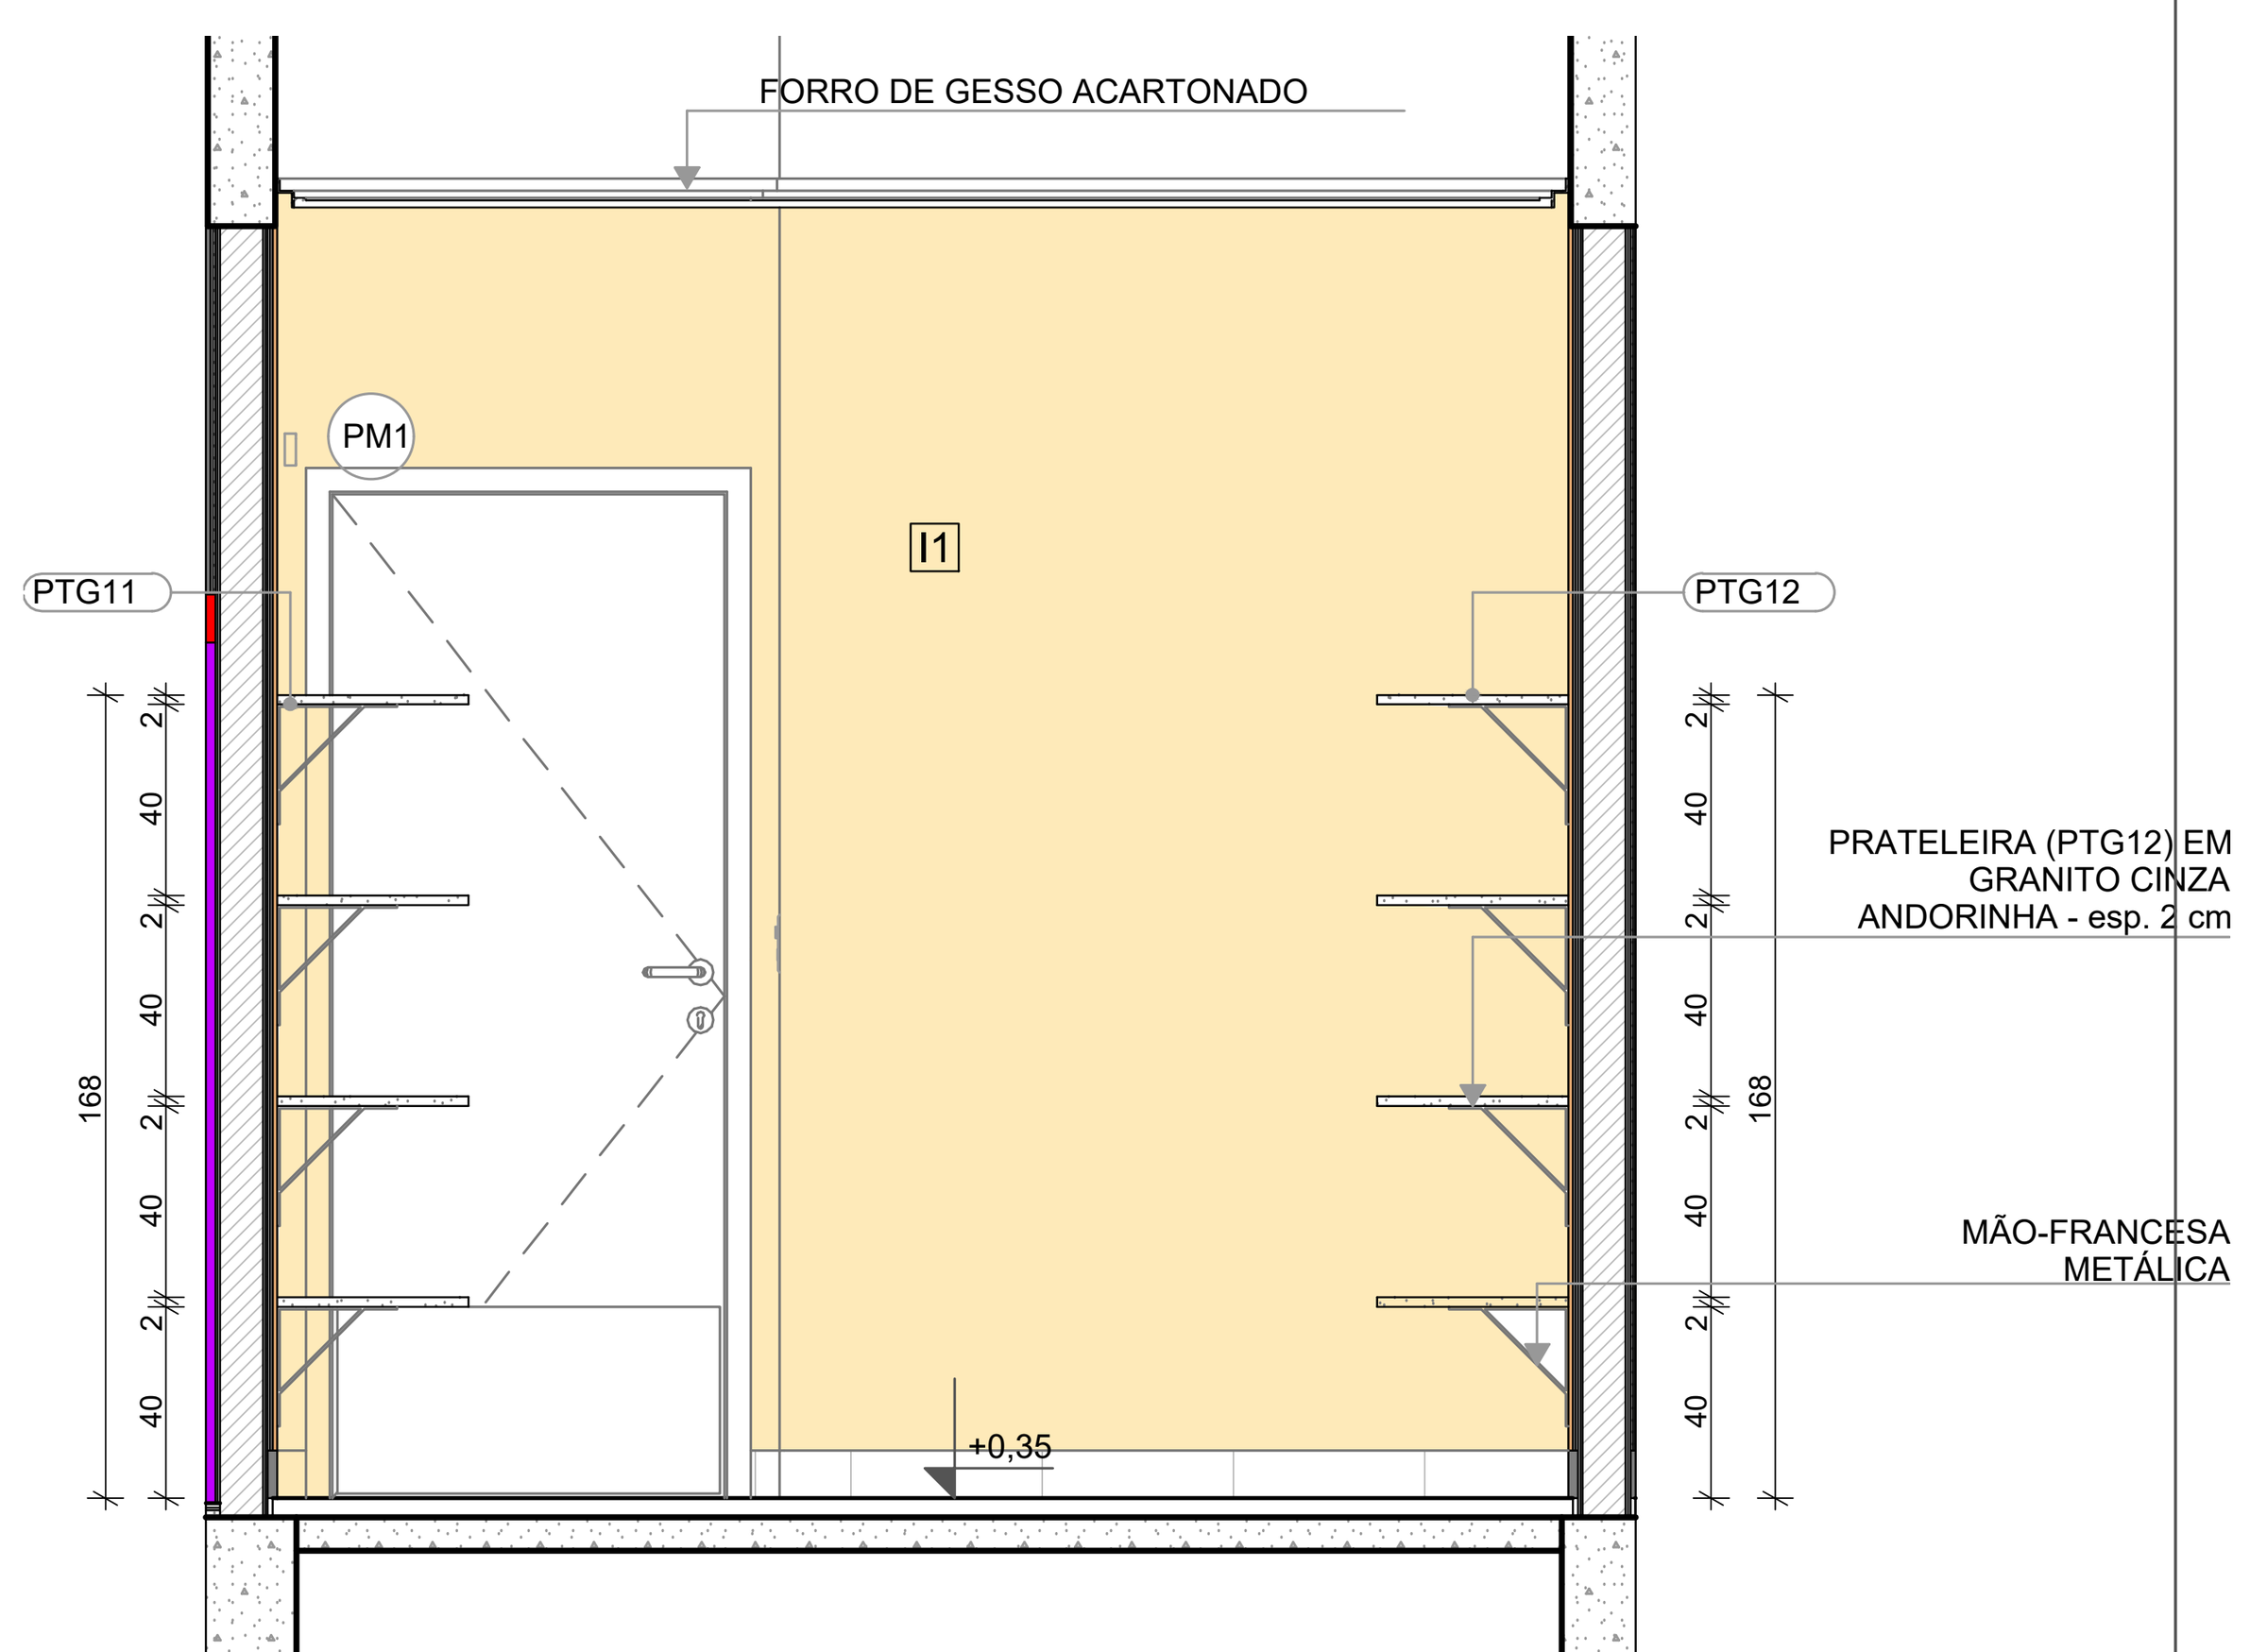

VISTA 02

NOTAS

- MEDIDAS E NÍVEIS EM METROS;
- VERIFICAR POSIÇÃO EXATA DOS PILARES NO PROJETO ESTRUTURAL;
- VERIFICAR DETALHES CONSTRUTIVOS PERTINENTES NAS PRANCHAS DE DETALHAMENTO;
- EM CASO DE CONFLITO DE INFORMAÇÕES ENTRE O PROJETO GRÁFICO E O MEMORIAL DESCRITIVO, PREVALECE A INFORMAÇÃO CONTIDA NOS DESENHOS;
- PROJETO BASEADO EM MODELO CRECHE TIPO-1 DO FNDE.
- ALTERAÇÕES NESTE PROJETO SOMENTE COM AUTORIZAÇÃO EXPRESSA DO PROJETISTA.

REFERENCIAS:

- PLANILHA DE QUANTITATIVOS
- MEMORIAL DESCRITIVO E ESPECIFICAÇÕES TÉCNICAS

LEGENDA

+0,00 (NA) +0,00 (NO) / +0,03 (NA)	INDICAÇÃO NÍVEIS PLANTA E CORTE	01	INDICAÇÃO DE VISTAS
X PE-XX	INDICAÇÃO DE CORTES	P1	ESPECIFICAÇÃO DE MATERIAIS DE PISO
X PE-XX	INDICAÇÃO DE FACHADAS	I1 E1	ESPECIFICAÇÃO DE MATERIAIS DE PAREDE INTERNA E EXTERNA
PMX JA-X	INDICAÇÃO DE PORTAS E JANELAS	T1	ESPECIFICAÇÃO DE MATERIAIS DE TETO
DET X XX	INDICAÇÃO DE DETALHES		



CROQUI DE REFERÊNCIA

PROJETO ARQUITETÔNICO

R00
22/40

ASSUNTO
AMPLIAÇÃO SOLÁRIOS 5, 6 e ALMOXARIFADO, LEGENDAS.


LOGRADOURO: **RUA JP-7 ESQUINA C/RUA JP-2** — N.º: **80** — COMPLEMENTO: **QD 1-A, LOTE 1-2A**

BAIRRO: **JARDIM PLANALTO**

MUNICÍPIO: **ÁGUA BOA** — UF: **MT** — CEP: **78635-000** — ESCALA: **INDICADA**

PROPRIETÁRIO
PREFEITURA MUNICIPAL DE ÁGUA BOA
CNPJ: 15.023.898/0001-90

PLANTA DE SITUAÇÃO

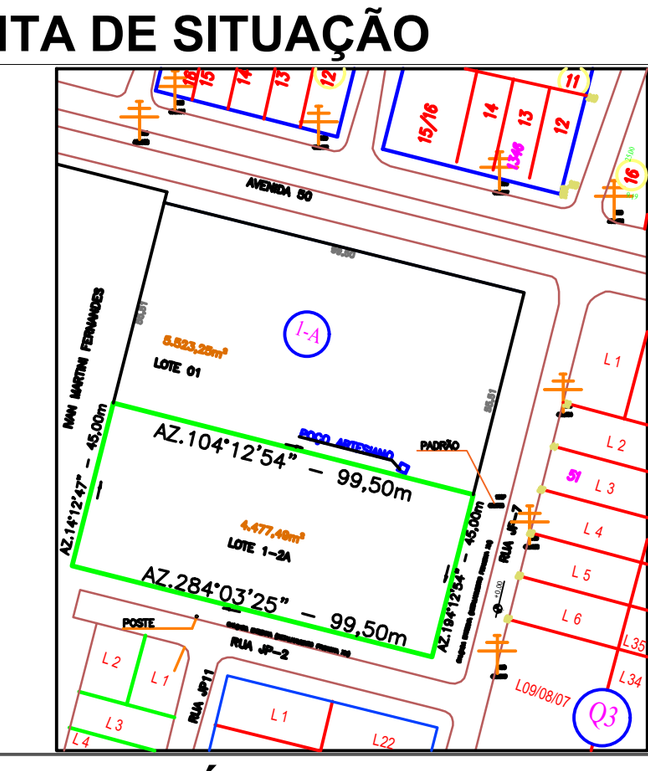

QUADRO DE ÁREAS

ÁREAS EDIFICADAS

ÁREA DO TERRENO: 45x99,5m = 4.477,50 m²
ÁREA OCUPADA: 1.549,09 m²
ÁREA CONSTRUÍDA: 1.327,37 m²

ÁREAS NÃO EDIFICADAS

IMPERMEÁVEL: 482,73 m²
PERMEÁVEL: 2.331,63 m²
SEMI-PERMEÁVEL: 83,90 m²

TAXA DE OCUPAÇÃO: 34,60%
COEFICIENTE DE APROVEITAMENTO: 0,296

PROPRIETÁRIO
PREFEITURA MUNICIPAL DE ÁGUA BOA
CNPJ: 15.023.898/0001-90

AUTOR DO PROJETO
CLAUDIO BARBOSA MIRANDA JUNIOR
CREA MT: 57156

RESPONSÁVEL TÉCNICO
CLAUDIO BARBOSA MIRANDA JUNIOR — CREA MT: 57156
ENGENHEIRO CIVIL

DEFERIMENTO			APROVAÇÃO
EVENTO	DATA DE ENTRADA	DATA DE ANÁLISE	
EMISSÃO INICIAL	10 / 02 / 2025	___/___/___	
	___/___/___	___/___/___	
	___/___/___	___/___/___	
	___/___/___	___/___/___	

ÁGUA BOA PREFEITURA
RENOVAÇÃO E TRABALHO
GESTÃO 2021/2024

A1 (841x594)mm