



CORTE AA

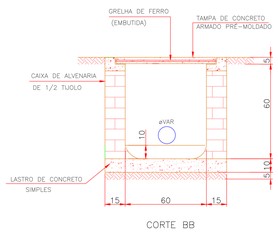

CORTE BB

*AS CAIXAS PODEM TER MAIS DE UMA ENTRADA.

2 DETALHE CAIXA DE AREIA C/GRELA
S/ESCALA

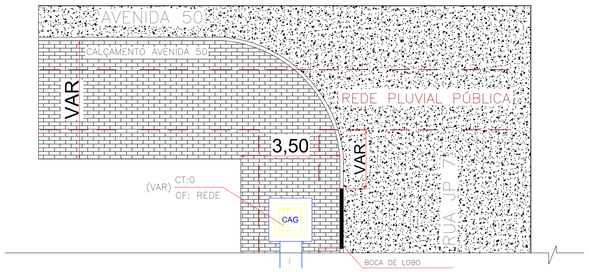


3 DETALHE DESAGUE EM REDE PLUVIAL PÚBLICA
S/ESCALA

Legenda de condutos
Esgoto
Pluvial
Ventilação

Legenda inclinação		
Esgoto	Ø40mm	2%
	Ø50mm	2%
	Ø75mm	2%
	Ø100mm	1%
	Ø150mm	1%
Pluvial	Ø75mm	1%
	Ø100mm	1%
	Ø150mm	1%
	Ø200mm	1%
	Ø250mm	0,5%
	Ø300mm	0,5%
Ventilação	Ø50mm	1%
	Ø75mm	1%

*Em casos que a inclinação for diferente da descrita na tabela, estará especificado em planta ou segue orientações da NBR 8160.

Legenda	
	Bebedouro
	Bucha de redução longa
	Caixa Sifonada
CAG	Caixa de areia pluvial c/grelha
CE	Caixas Inspeção Esgoto Simples
	Caixa sifonada
	Ralo seco
	Curva 45 Longa para Esgoto Sanitário
	Curva 45° curta Amanco
	Curva 90 curta- coluna
	Joelho 45
	Joelho 90
	Joelho 90- coluna
	Joelho 90- coluna bolsa
	Junção invertida
	Junção simples
	Junção simples c/ redução
	Junção simples- coluna
	Lavatório Residencial com sifão
	Luva simples- coluna
	Máquina de Lavar Louças- DN 50mm
	Máquina de Lavar Roupas DN 50mm
	Pia de Cozinha Residencial com Sifão 50mm
	Ramais de Ventilação
	Redução excêntrica
	Tanque de Lavar Roupas DN 40mm
	Vaso Sanitário c/ curva 90°

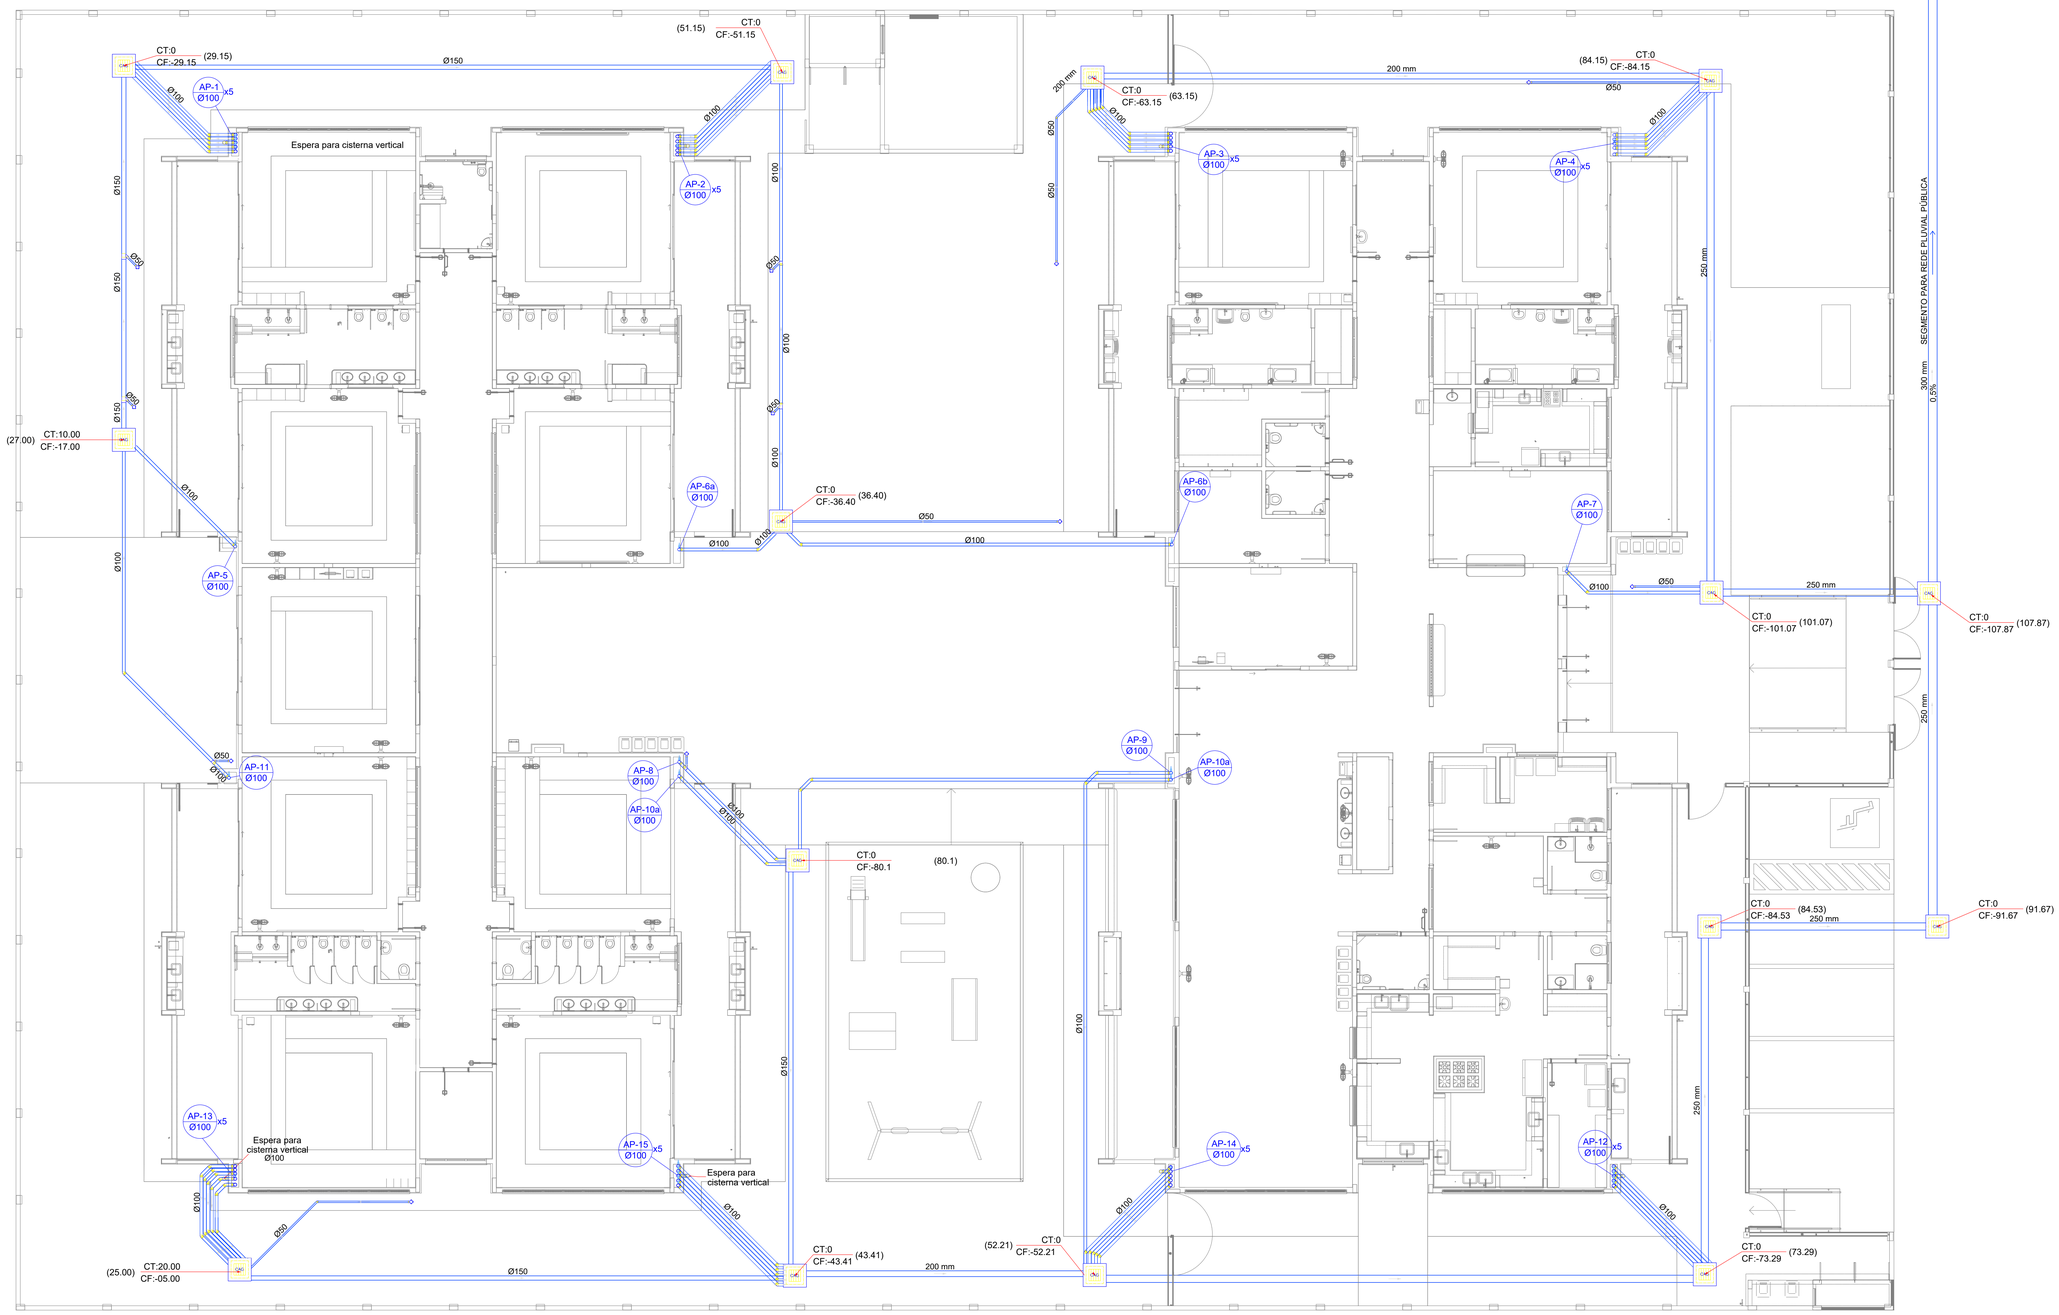

1 PLANTA BAIXA TÉRREO - REDE PLUVIAL
ESCALA 1/75

PROJETO HIDROSSANITÁRIO
SANITÁRIO E PLUVIAL

R00
04/11

ASSUNTO
PLANTA BAIXA PLUVIAL, DETALHE CAIXA DE AREIA, DETALHE DESAGUE REDE PLUVIAL PÚBLICA, LEGENDAS.

LOGRADOURO
RUA JP-7 ESQUINA C/RUA JP-2

Nº
80

COMPLEMENTO
QD 1-A, LOTE 1-2A

BAIRRO
JARDIM PLANALTO

MUNICÍPIO
ÁGUA BOA

UF
MT

CEP
78635-000

ESCALA
INDICADA

PROPRIETÁRIO
PREFEITURA MUNICIPAL DE ÁGUA BOA
CNPJ 15.033.956/0001-90

PLANTA DE SITUAÇÃO



QUADRO DE ÁREAS

ÁREAS EDIFICADAS

ÁREA DO TERRENO: 45x99,5m = 4.477,50 m²
ÁREA OCUPADA: 1.549,09 m²
ÁREA CONSTRUÍDA: 1.327,37 m²

ÁREAS NÃO EDIFICADAS

IMPERMEÁVEL: 482,73 m²
PERMEÁVEL: 2.331,63 m²
SEMI-PERMEÁVEL: 83,90 m²

TAXA DE OCUPAÇÃO: 34,60%
COEFICIENTE DE APROVEITAMENTO: 0,296

PREFEITURA MUNICIPAL DE ÁGUA BOA
CNPJ: 15.033.956/0001-90

AUTOR DO PROJETO
CLAUDIO BARBOSA MIRANDA JUNIOR
CREA MT: 57156

RESPONSÁVEL TÉCNICO
CLAUDIO BARBOSA MIRANDA JUNIOR
ENGENHEIRO CIVIL
CREA MT: 57156

DEFERIMENTO

EVENTO	DATA DE ENTRADA	DATA DE ANÁLISE
EMISSÃO INICIAL	19 / 02 / 2020	___/___/___
	___/___/___	___/___/___
	___/___/___	___/___/___
	___/___/___	___/___/___

APROVAÇÃO

ÁGUA BOA PREFEITURA
RENOVAÇÃO E TRABALHO
Gestão 01/01/2021 a 31/12/2024

A0 (1189x841)mm