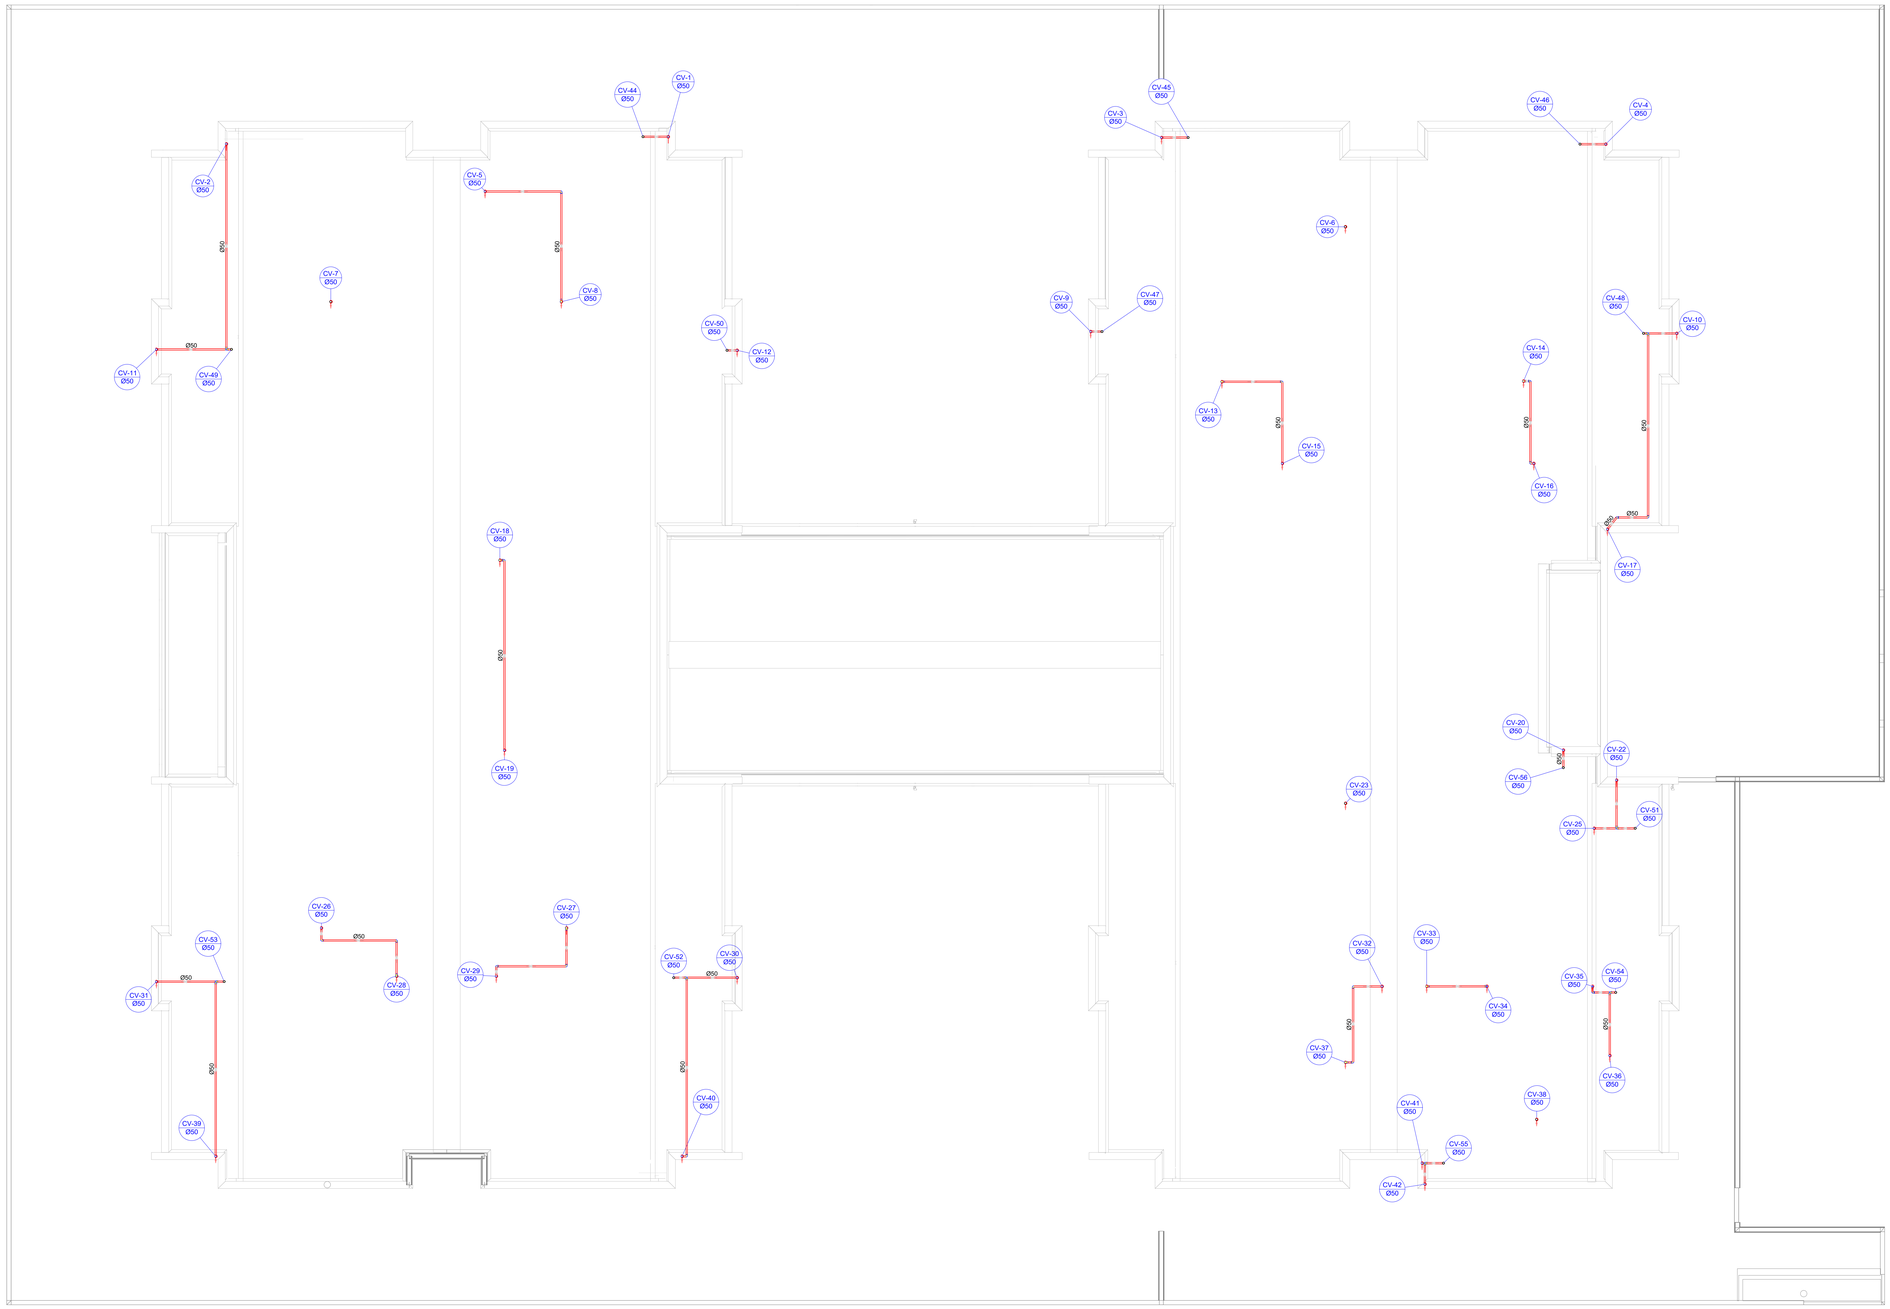


2 PLANTA BAIXA COBERTURA - REDE VENTILAÇÃO
ESCALA 1/75

Legenda de condutos
Esgoto
Pluvial
Ventilação

Legenda inclinação		
Esgoto	Ø40mm	2%
	Ø50mm	2%
	Ø75mm	2%
	Ø100mm	1%
	Ø150mm	1%
Pluvial	Ø75mm	1%
	Ø100mm	1%
	Ø150mm	1%
	Ø200mm	1%
	Ø250mm	0,5%
	Ø300mm	0,5%
Ventilação	Ø50mm	1%
	Ø75mm	1%

*Em casos que a inclinação for diferente da descrita na tabela, estará especificado em planta ou segue orientações da NBR 8160.

Legenda	
	Joelho 90
	Joelho 90- coluna
	Joelho 90- coluna bolsa
	Junção simples- coluna
	Te sanitário
	Terminal de ventilação- coluna

PROJETO HIDROSSANITÁRIO

SANITÁRIO E PLUVIAL

R00
07/11

ASSUNTO
PLANTA BAIXA COBERTURA - REDE VENTILAÇÃO, LEGENDAS.

LOGRADOURO RUA JP-7 ESQUINA C/RUA JP-2 — **Nº** 80 — **COMPLEMENTO** QD 1-A, LOTE 1-2A

BAIRRO JARDIM PLANALTO

MUNICÍPIO ÁGUA BOA — **UF** MT — **CEP** 78635-000 — **ESCALA** INDICADA

PROPRIETÁRIO
PREFEITURA MUNICIPAL DE ÁGUA BOA
CNPJ: 15.023.858/0001-86

PLANTA DE SITUAÇÃO



QUADRO DE ÁREAS

ÁREAS EDIFICADAS

ÁREA DO TERRENO: 45x99,5m = 4.477,50 m²
ÁREA OCUPADA: 1.549,09 m²
ÁREA CONSTRUÍDA: 1.327,37 m²

ÁREAS NÃO EDIFICADAS

IMPERMEÁVEL: 482,73 m²
PERMEÁVEL: 2.331,83 m²
SEMI-PERMEÁVEL: 83,90 m²

TAXA DE OCUPAÇÃO: 34,60%
COEFICIENTE DE APROVEITAMENTO: 0,296

PREFEITURA MUNICIPAL DE ÁGUA BOA
CNPJ: 15.023.858/0001-86

AUTOR DO PROJETO
CLÁUDIO BARBOSA MIRANDA JUNIOR
CREA MT: 57156

RESPONSÁVEL TÉCNICO
CLÁUDIO BARBOSA MIRANDA JUNIOR CREA MT: 57156
ENGENHEIRO CIVIL

DEFERIMENTO

EVENTO	DATA DE ENTRADA	DATA DE ANÁLISE
EMISSÃO INICIAL	10 / 02 / 2026	___/___/___
	___/___/___	___/___/___
	___/___/___	___/___/___
	___/___/___	___/___/___

APROVAÇÃO

ÁGUA BOA PREFEITURA
RENOVAÇÃO E TRABALHO

A0 (1189x841)mm