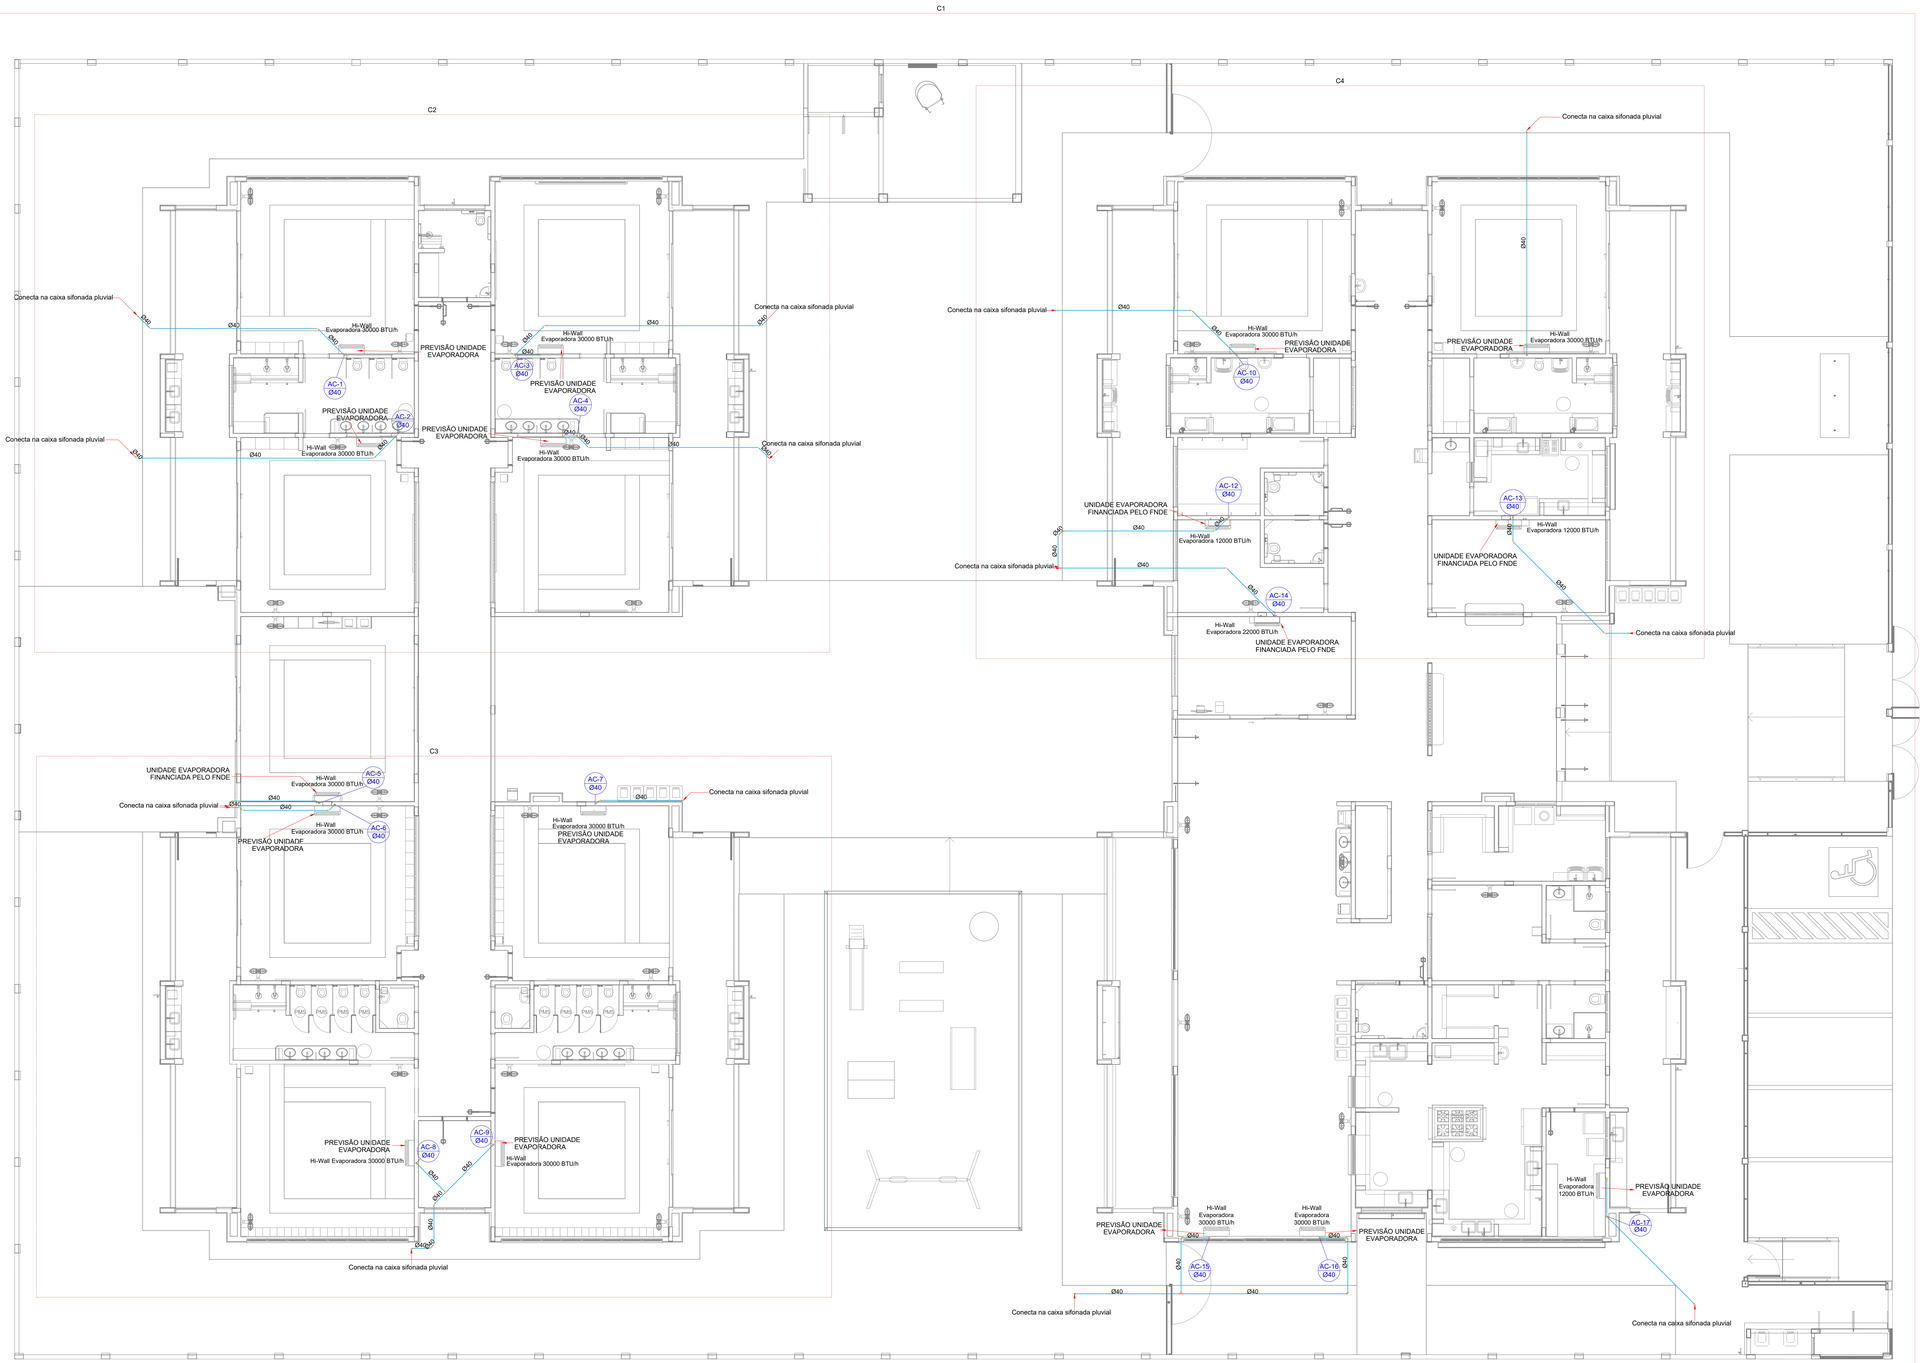


1 PLANTA BAIXA TÉRREO
ESCALA 1/75

**TODOS OS APARELHOS DEVEM SER DO TIPO HI-WALL PARA MELHOR ESTÉTICA E INSTALAÇÃO.

**AO ADQUIRIR OS APARARELHOS DE AR CONDICIONADO, DEVE-SE VERIFICAR A TUBULAÇÃO INSTALADA E ADQUIRIR CONFORME ORIENTAÇÕES DO FABRICANTE, COM POSSIBILIDADE DE PERCA DE GARANTIA E PROBLEMAS DE FUNCIONAMENTO.

PROJETO CLIMATIZAÇÃO

AR CONDICIONADO

R00
01/03

ASSUNTO
LANÇAMENTO DA REDE DRENAGEM, PLANTA BAIXA DO TÉRREO

LOGRADOURO: RUA JP-7 ESQUINA C/RUA JP-2
Nº: 80
COMPLEMENTO: QD 1-A, LOTE 1-2A

BAIRRO: JARDIM PLANALTO

MUNICÍPIO: ÁGUA BOA
UF: MT
CEP: 78635-000
ESCALA: INDICADA

PROPRIETÁRIO
PREFEITURA MUNICIPAL DE ÁGUA BOA
CNPJ nº 15.023.898/0001-90

PLANTA DE SITUAÇÃO



QUADRO DE ÁREAS

ÁREAS EDIFICADAS

ÁREA DO TERRENO: 45x99,5m = 4.477,50 m²
ÁREA OCUPADA: 1.549,09 m²
ÁREA CONSTRUÍDA: 1.327,37 m²

ÁREAS NÃO EDIFICADAS

IMPERMEÁVEL: 482,73 m²
PERMEÁVEL: 2.331,63 m²
SEMI-PERMEÁVEL: 83,90 m²

TAXA DE OCUPAÇÃO: 34,60%
COEFICIENTE DE APROVEITAMENTO: 0,296

PREFEITURA MUNICIPAL DE ÁGUA BOA
CNPJ: 15.023.898/0001-90

AUTOR DO PROJETO
CLAUDIO BARBOSA MIRANDA JUNIOR
CREA MT: 57156

RESPONSÁVEL TÉCNICO
CLAUDIO BARBOSA MIRANDA JUNIOR CREA MT: 57156
ENGENHEIRO CIVIL

DEFERIMENTO

EVENTO	DATA DE ENTRADA	DATA DE ANÁLISE
EMISSÃO INICIAL	10 / 02 / 2025	___/___/___
	___/___/___	___/___/___
	___/___/___	___/___/___
	___/___/___	___/___/___

APROVAÇÃO

ÁGUA BOA PREFEITURA
RENOVAÇÃO E TRABALHO
GESTÃO 2021/2024

A0 (1189x841) ymm