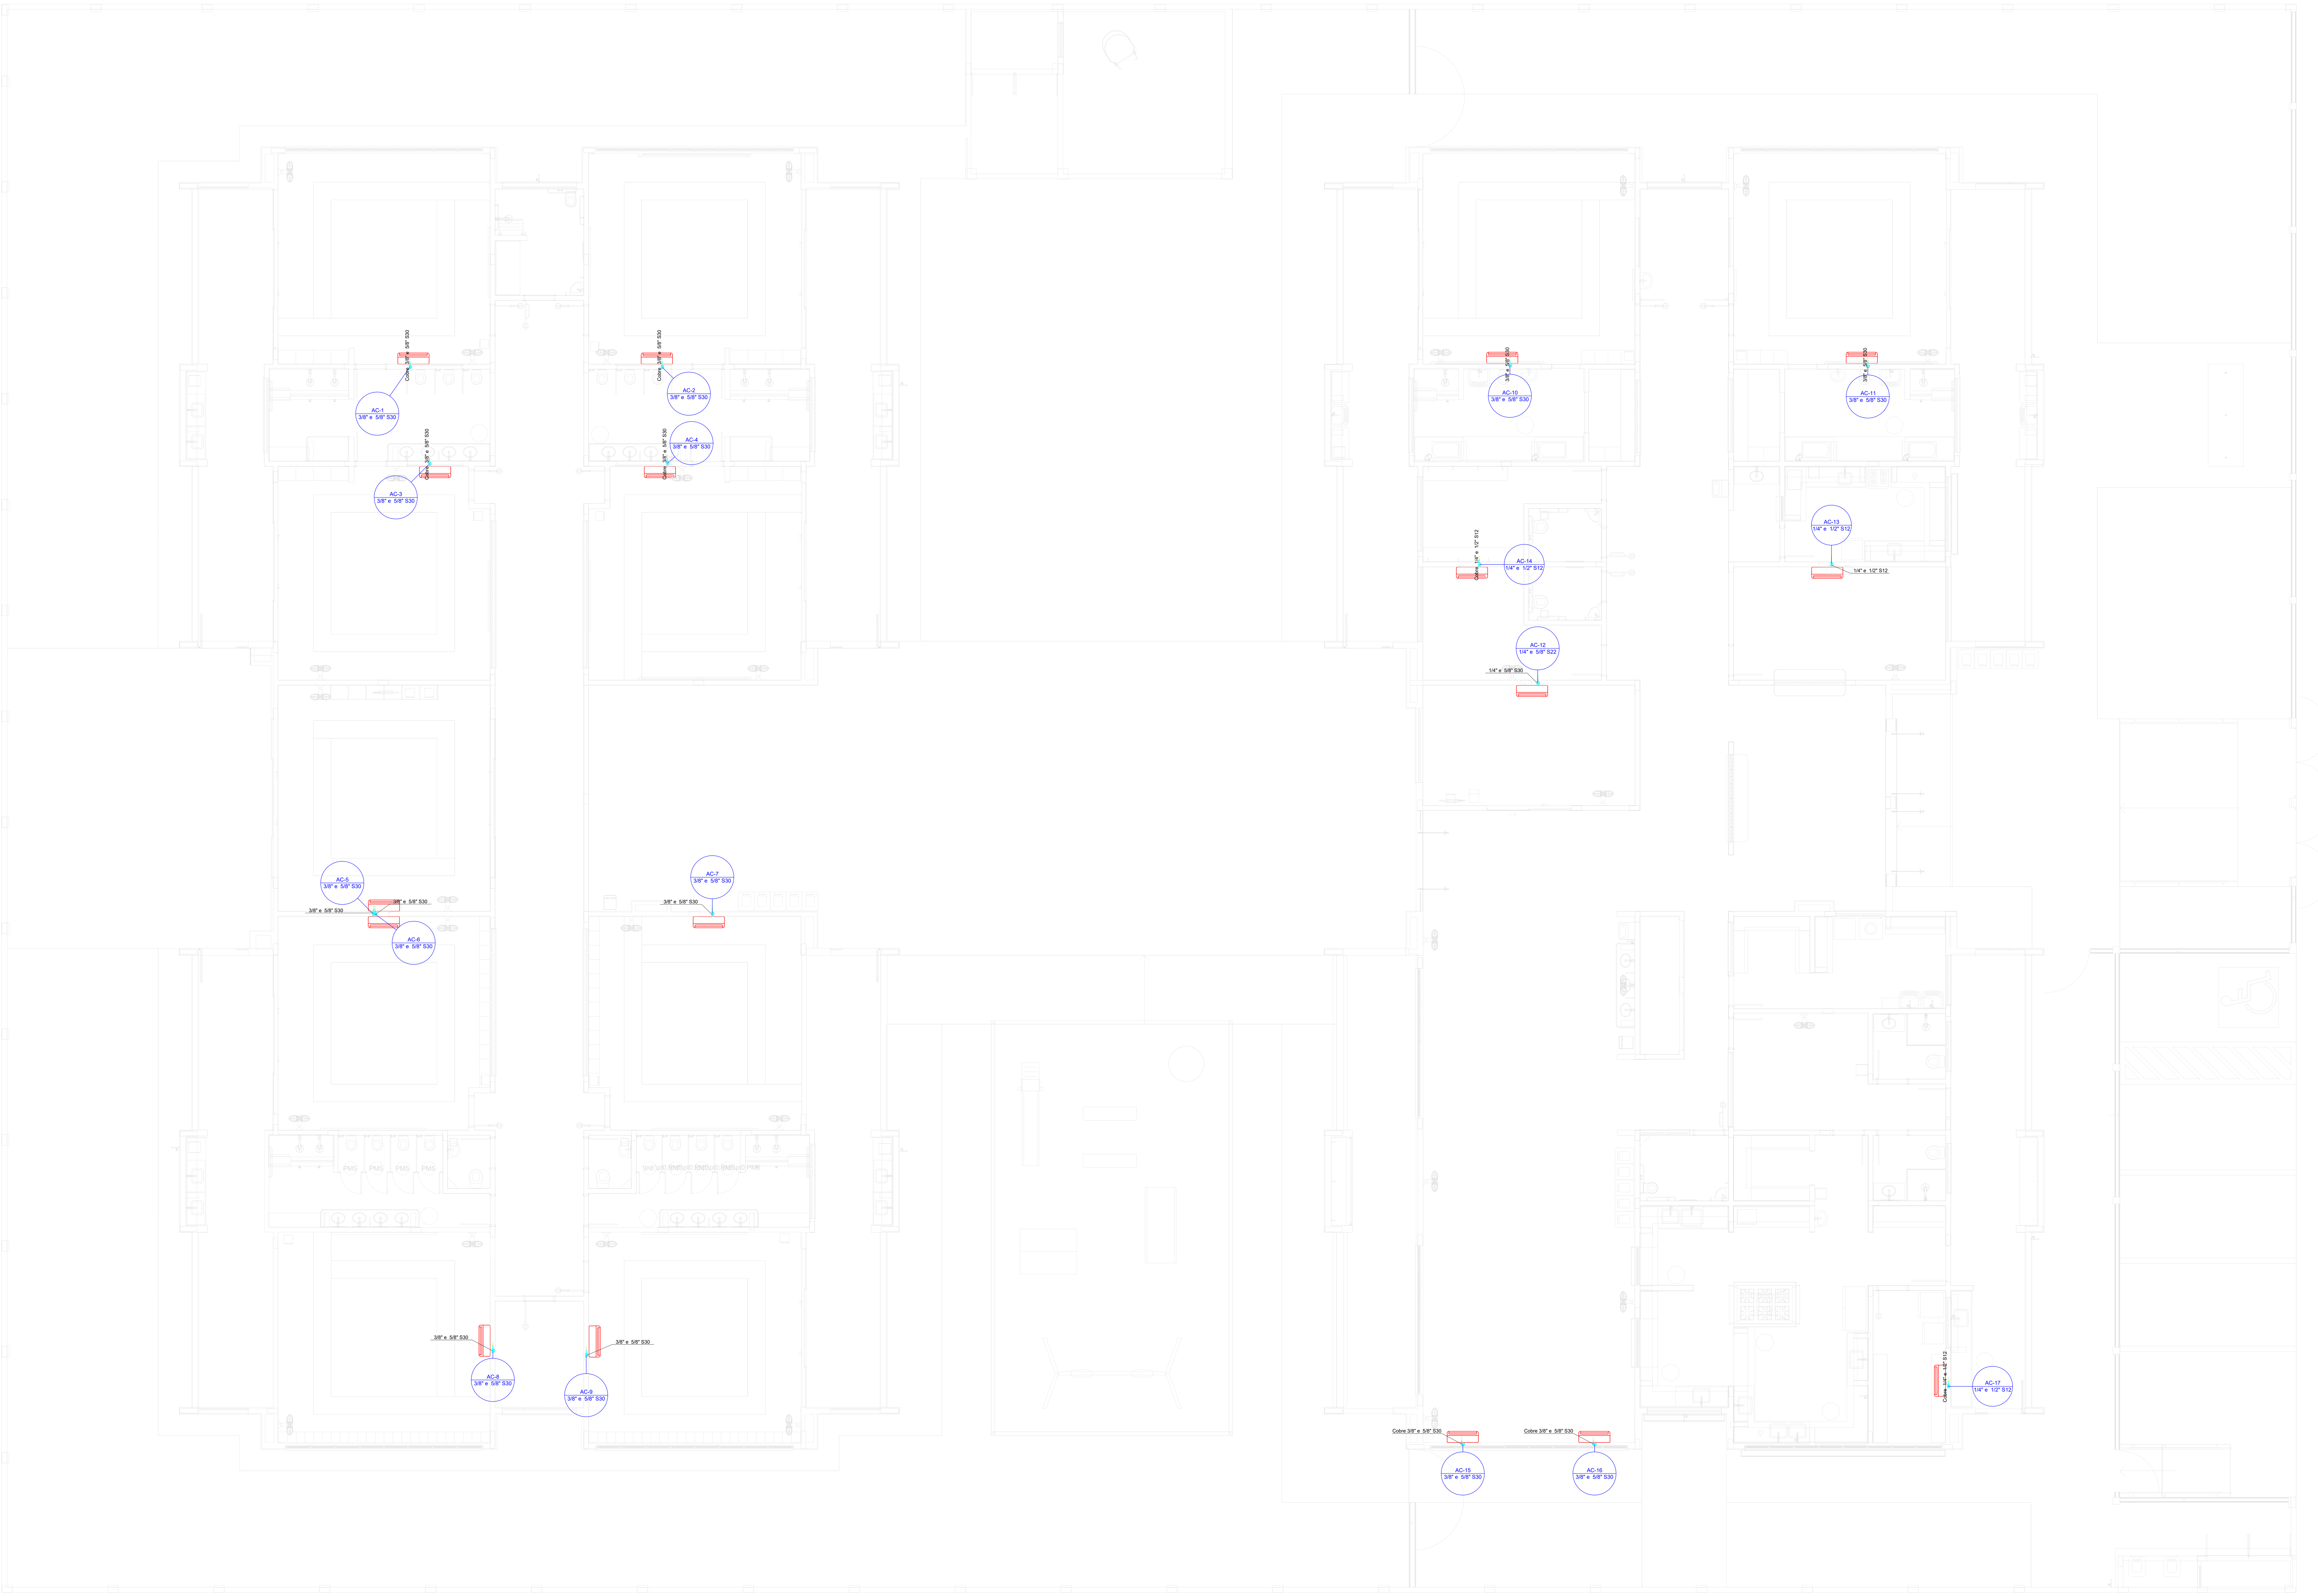


Lista de materiais - Térreo		
Climatização		
Segmento de duto		
Cabo PP Tetrapolar Isol.PVC - 0,6/1KV		
	#4.0 mm²	4.00 m
	#6.0 mm²	7.00 m
Tubo Isolante Esponjoso		
	1/4"	2.00 m
	1/2"	1.50 m
	3/8"	6.50 m
	5/8"	7.00 m
Tubo de cobre flexível		
	1/4"	2.00 m
	1/2"	1.50 m
	3/8"	6.50 m
	5/8"	7.00 m

Legenda de condutos - Térreo
Climatização

***TODOS OS APARELHOS DEVEM SER DO TIPO HI-WALL PARA MELHOR ESTÉTICA E INSTALAÇÃO.**

****AO ADQUIRIR OS APARARELHOS DE AR CONDICIONADO, DEVE-SE VERIFICAR A TUBULAÇÃO INSTALADA E ADQUIRIR CONFORME ORIENTAÇÕES DO FABRICANTE, COM POSSIBILIDADE DE PERCA DE GARANTIA E PROBLEMAS DE FUNCIONAMENTO.**

1 PLANTA BAIXA TÉRREO
ESCALA 1/75

PROJETO CLIMATIZAÇÃO

AR CONDICIONADO

R00
02/03

ASSUNTO
LANÇAMENTO DA REDE FRIGORÍFERA, PLANTA BAIXA


LOGRADOURO: RUA JP-7 ESQUINA C/RUA JP-2 — N.º: 80 — COMPLEMENTO: QD 1-A, LOTE 1-2A

BAIRRO: JARDIM PLANALTO

MUNICÍPIO: ÁGUA BOA — UF: MT — CEP: 78635-000 — ESCALA: INDICADA

PROPRIETÁRIO
PREFEITURA MUNICIPAL DE ÁGUA BOA
CNPJ: 15.023.898/0001-90

PLANTA DE SITUAÇÃO

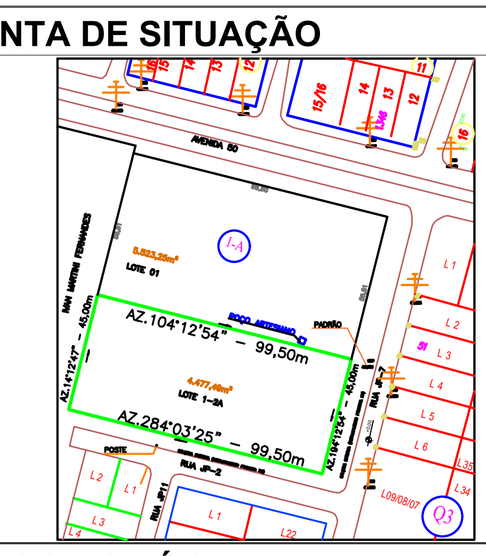

QUADRO DE ÁREAS

ÁREAS EDIFICADAS

ÁREA DO TERRENO: 45x99,5m = 4.477,50 m²
ÁREA OCUPADA: 1.549,09 m²
ÁREA CONSTRUÍDA: 1.327,37 m²

ÁREAS NÃO EDIFICADAS

IMPERMEÁVEL: 482,73 m²
PERMEÁVEL: 2.331,63 m²
SEMI-PERMEÁVEL: 83,90 m²

TAXA DE OCUPAÇÃO: 34,60%
COEFICIENTE DE APROVEITAMENTO: 0,296

PREFEITURA MUNICIPAL DE ÁGUA BOA
CNPJ: 15.023.898/0001-90

AUTOR DO PROJETO
CLAUDIO BARBOSA MIRANDA JUNIOR
CREA MT: 57156

RESPONSÁVEL TÉCNICO
CLAUDIO BARBOSA MIRANDA JUNIOR — CREA MT: 57156
ENGENHEIRO CIVIL

DEFERIMENTO

EVENTO	DATA DE ENTRADA	DATA DE ANÁLISE
EMISSÃO INICIAL	10 / 02 / 2025	__/__/__
	__/__/__	__/__/__
	__/__/__	__/__/__
	__/__/__	__/__/__

APROVAÇÃO

ÁGUA BOA PREFEITURA
RENOVAÇÃO E TRABALHO
GESTÃO 2021/2024

A0 (1189x841)mm