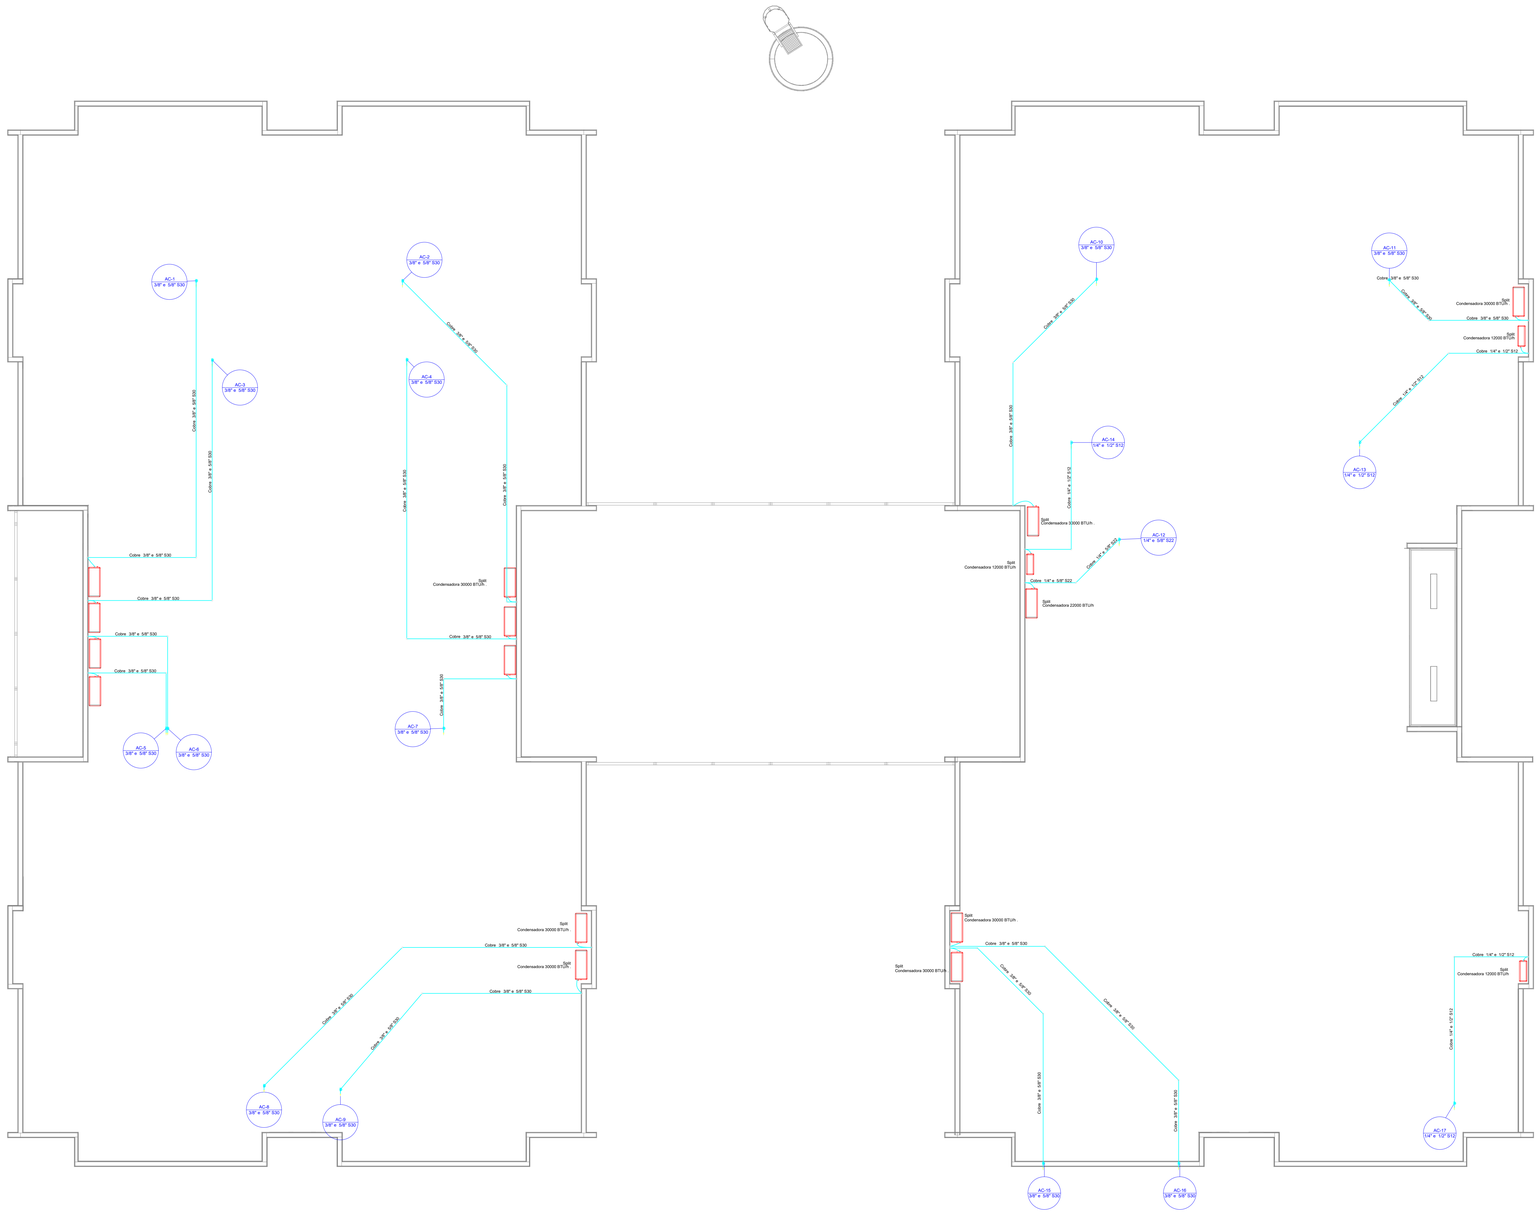


1 PLANTA BAIXA COBERTURA
ESCALA 1/75

Lista de materiais - Cobertura	
Climatização	
Equipamentos Ar condicionado	
Condensadoras Split	
22000 BTU/h	1 pç
30000 BTU/h	13 pç
12000 BTU/h	3 pç
Segmento de duto	
Cabo PP Tetrapolar Isol.PVC - 0,6/1KV	
#4.0 mm²	30.70 m
#6.0 mm²	155.05 m
Tubo Isolante Esponjoso	
1/4"	28.06 m
1/2"	23.14 m
3/8"	140.95 m
5/8"	144.87 m
Tubo de cobre flexível	
1/4"	28.06 m
1/2"	23.14 m
3/8"	140.95 m
5/8"	144.87 m

Legenda - Cobertura
Condensadora split 22000 BTU/h
Condensadora split 30000 BTU/h
Condensadora split 12000 BTU/h

Legenda de condutos - Cobertura
Climatização

Lista de materiais - Geral

Climatização	
Equipamentos Ar condicionado Tipo Hi-Wall	
22000 BTU/h	1 pç
30000 BTU/h	13 pç
12000 BTU/h	3 pç
Segmento de duto	
Cabo PP Tetrapolar Isol.PVC - 0,6/1KV	
#4.0 mm²	34.70 m
#6.0 mm²	162.05 m
Tubo Isolante Esponjoso	
1/4"	30.06 m
1/2"	24.64 m
3/8"	147.45 m
5/8"	151.87 m
Tubo de cobre flexível	
1/4"	30.06 m
1/2"	24.64 m
3/8"	147.45 m
5/8"	151.87 m

***TODOS OS APARELHOS DEVEM SER DO TIPO HI-WALL PARA MELHOR ESTÉTICA E INSTALAÇÃO.**

****AO ADQUIRIR OS APARARELHOS DE AR CONDICIONADO, DEVE-SE VERIFICAR A TUBULAÇÃO INSTALADA E ADQUIRIR CONFORME ORIENTAÇÕES DO FABRICANTE, COM POSSIBILIDADE DE PERCA DE GARANTIA E PROBLEMAS DE FUNCIONAMENTO.**

NOTAS:

- EXECUTAR ESTE PROJETO JUNTAMENTE COM O PROJETO ESTRUTURAL;
- ANTES DA CONCRETAGEM PREVER PASSAGEM PARA AS TUBULAÇÕES DENTRO DOS LIMITES ESTABELECIDOS PELA NBR 6118:2014;
- PARA POSICIONAMENTO DAS COLUNAS OBSERVAR LOCAÇÃO DOS SPLITS;
- AS DIMENSÕES REFERÊNCIA DAS MAQUINAS CONDENSADORAS PROJETADAS SÃO:
  - 30.000BTUs: 103(C)x73(A)x42(P)
  - 22.000BTUs: 103(C)x73(A)x42(P)
  - 12.000BTUs: 72(C)x51(A)x26,5(P)
- ALTERAÇÕES NESTE PROJETO SOMENTE COM AUTORIZAÇÃO EXPRESSA DO PROJETISTA.

PROJETO CLIMATIZAÇÃO

AR CONDICIONADO

R00
03/03

ASSUNTO
LANÇAMENTO DA REDE FRIGORÍFERA, PLANTA DE COBERTURA

LOGRADOURO RUA JP-7 ESQUINA C/RUA JP-2 | **Nº** 80 | **COMPLEMENTO** QD 1-A, LOTE 1-2A

BAIRRO JARDIM PLANALTO

MUNICÍPIO ÁGUA BOA | **UF** MT | **CEP** 78635-000 | **ESCALA** INDICADA

PROPRIETÁRIO
PREFEITURA MUNICIPAL DE ÁGUA BOA
CNPJ 15.023.898/0001-90

PLANTA DE SITUAÇÃO



QUADRO DE ÁREAS

ÁREAS EDIFICADAS

ÁREA DO TERRENO: 45x99,5m = 4.477,50 m²
ÁREA OCUPADA: 1.549,09 m²
ÁREA CONSTRUÍDA: 1.327,37 m²

ÁREAS NÃO EDIFICADAS

IMPERMEÁVEL: 482,73 m²
PERMEÁVEL: 2.331,63 m²
SEMI-PERMEÁVEL: 83,90 m²

TAXA DE OCUPAÇÃO: 34,60%
COEFICIENTE DE APROVEITAMENTO: 0,296

PREFEITURA MUNICIPAL DE ÁGUA BOA
CNPJ: 15.023.898/0001-90

AUTOR DO PROJETO
CLAUDIO BARBOSA MIRANDA JUNIOR
CREA MT: 57156

RESPONSÁVEL TÉCNICO
CLAUDIO BARBOSA MIRANDA JUNIOR CREA MT: 57156
ENGENHEIRO CIVIL

DEFERIMENTO

EVENTO	DATA DE ENTRADA	DATA DE ANÁLISE
EMISSÃO INICIAL	19 / 02 / 2026	___/___/___
	___/___/___	___/___/___
	___/___/___	___/___/___
	___/___/___	___/___/___

APROVAÇÃO

ÁGUA BOA PREFEITURA
RENOVAÇÃO E TRABALHO
GESTÃO 2021/2024

A0 (1189x841 mm)