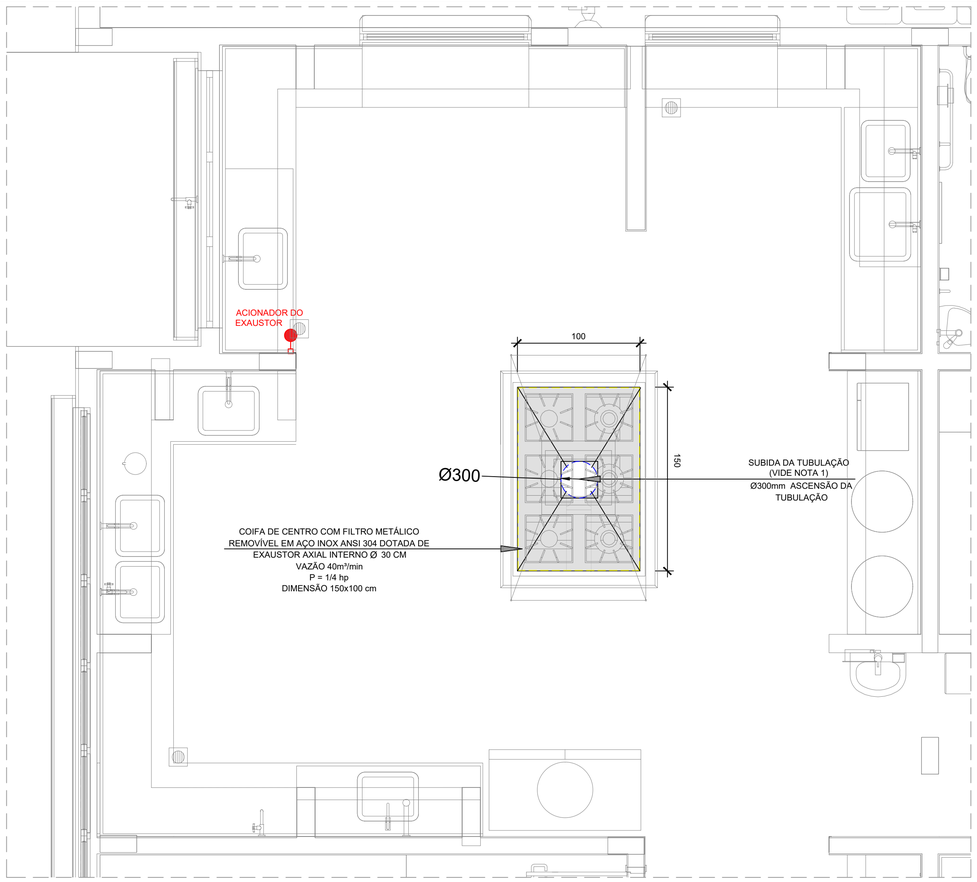
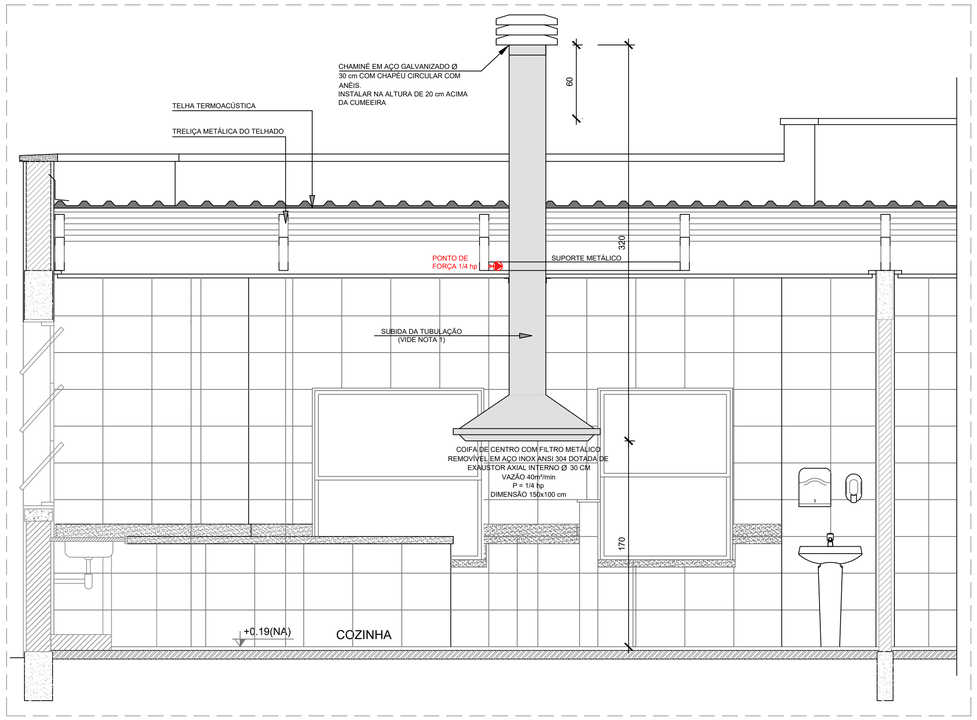
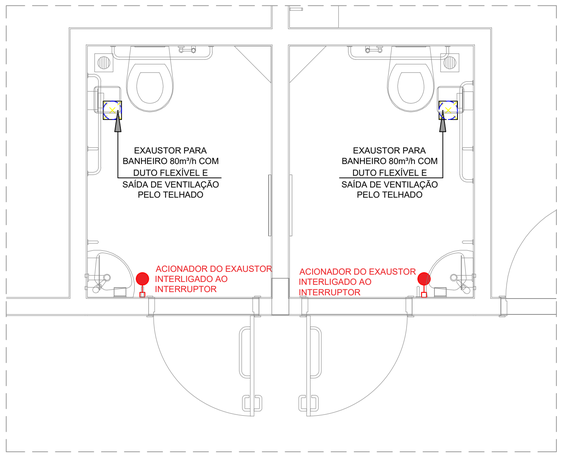


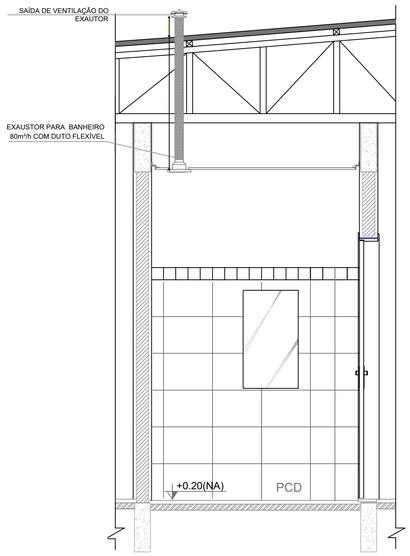

1 EXAUSTÃO - COZINHA
ESCALA 1/25



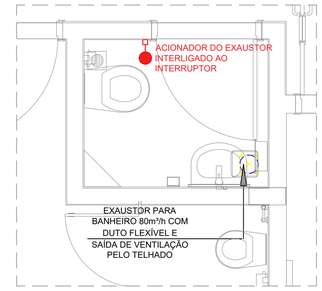

2 DETALHE - TUBULAÇÃO VERTICAL E EQUIPAMENTO
ESCALA 1/25



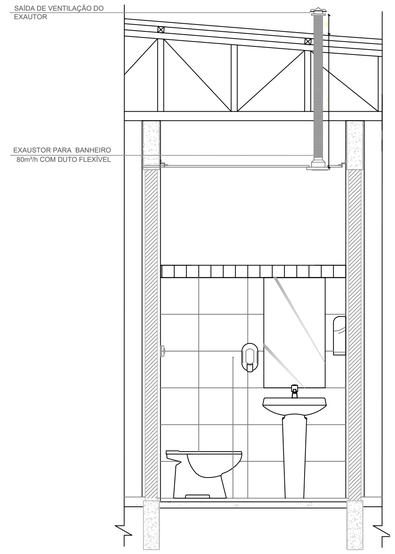

3 EXAUSTÃO - PCD FEMININO E MASCULINO
ESCALA 1/25




4 DETALHE - TUBULAÇÃO VERTICAL
ESCALA 1/25




5 EXAUSTÃO - SANIT. PROFESSORES
ESCALA 1/25




6 DETALHE - TUBULAÇÃO VERTICAL
ESCALA 1/25

LEGENDA

- EXAUSTOR COM DUTO FLEXÍVEL
- EXAUSTOR AXIAL
- COIFA DE EXAUSTÃO PARA FOGÃO DE 06 BOCAS
- TUBULAÇÃO DE PASSAGEM DO AR DE EXAUSTÃO
- APOIO E ABRAÇADEIRA DE DUTO PARA TUBULAÇÃO VERTICAL DE EXAUSTÃO
- PONTO DE FORÇA PARA O EXAUSTOR
- INTERRUPTOR SIMPLES



7 CROQUI DE REFEÊNCIA
SEM ESCALA

NOTAS TÉCNICAS

1. PONTO DE SUBIDA DA TUBULAÇÃO:
   - NESTE PONTO, A TUBULAÇÃO SOBE DA COIFA DIRETAMENTE ATRAVESSANDO O FORRO DE GESSO ATÉ A SAÍDA NO TELHADO;
2. EXAUSTORES:
   - COMANDO DE ACIONAMENTO DO EXAUSTOR DA COZINHA SERÁ POR INTERRUPTOR SIMPLES CONFORME PROJETO, NO CASO DOS BANHEIROS O ACIONAMENTO SERÁ INTERLIGADO AO CIRCUITO DE ILUMINAÇÃO (MAIS DETALHES, VIDE PRANCHA DE INSTALAÇÕES ELÉTRICAS);
3. SAÍDA AO AMBIENTE EXTERNO:
   - NA SAÍDA PARA O AMBIENTE EXTERNO, A TUBULAÇÃO DEVE ESTAR VOLTADA EXCLUSIVAMENTE PARA A ABERTURA, SEM RESTRIÇÕES OU DESVIOS À SAÍDA DO AR;
4. FIXAÇÃO DAS ABRAÇADEIRAS NOS APOIOS:
   - PARA GARANTIR O ENGATE DA REDE DE DUTOS, AS ABRAÇADEIRAS PERFURADAS SERÃO FIXADAS NOS APOIOS (TANTO VERTICAL, COMO HORIZONTAL) POR MEIO DE PHILIPS "FIXES" CABEÇA DE PANELA BITOLA 8;
5. FIXAÇÃO DOS APOIOS:
   - A FIXAÇÃO DOS APOIOS NA TRELIÇA METÁLICA DEVERÁ SER FEITA POR MEIO DE "ORELHAS" DE AÇO CHATO ESPESSURA 3 mm OU EQUIVALENTE, DE PREFERÊNCIA SENDO AS MESMAS CONFECCIONADAS DE CORTES DE 14 mm DE LARGURA EM PERFIL CANTONEIRA;
   - A FIXAÇÃO DA "ORELHA" TRELIÇA METÁLICA, HAVERÁ A UTILIZAÇÃO DE PARAFUSO PHILIPS AUTO ATARRAXANTE CABEÇA DE PANELA, BITOLA 8;
6. EXECUTAR ESTE PROJETO JUNTAMENTE COM O PROJETO DE ESTRUTURA METÁLICA, DE INSTALAÇÕES ELÉTRICAS E DAS AMPLIAÇÕES DAS ÁREAS;

REFERÊNCIAS

- MEMORIAL DESCRITIVO E ESPECIFICAÇÕES TÉCNICAS;
- PLANILHA DE QUANTITATIVOS.

# PROJETO CLIMATIZAÇÃO

EXAUSTÃO MECÂNICA

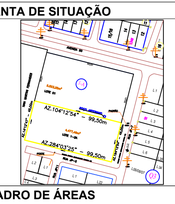
R00
01/01

**ASSUNTO**
**SISTEMAS DE EXAUSTÃO MECÂNICA, PLANTA BAIXA, CORTES E DETALHES DA COZINHA E BANHEIROS**

**LOGRADOURO** RUA JP-7 ESQUINA C/RUA JP-2
**N.º** 80
**COMPLEMENTO** QD 1-A, LOTE 1-2A
**BAIRRO** JARDIM PLANALTO
**MUNICÍPIO** AGUA BOA
**UF** MT
**CEP** 78635-000
**ESCALA** INDICADA

**PROPRIETÁRIO**
**PREFEITURA MUNICIPAL DE ÁGUA BOA**
**CNPJ:** 15.023.898/0001-90

**PLANTA DE SITUAÇÃO**


AZ.10°12'04" - 99,50m
AZ.284°03'25" - 99,50m
RUA JP-7
RUA JP-2
Canteiro
Canteiro
Canteiro