



VI - PROJETO DE SINALIZAÇÃO

DETALHE DA SINALIZAÇÃO HORIZONTAL

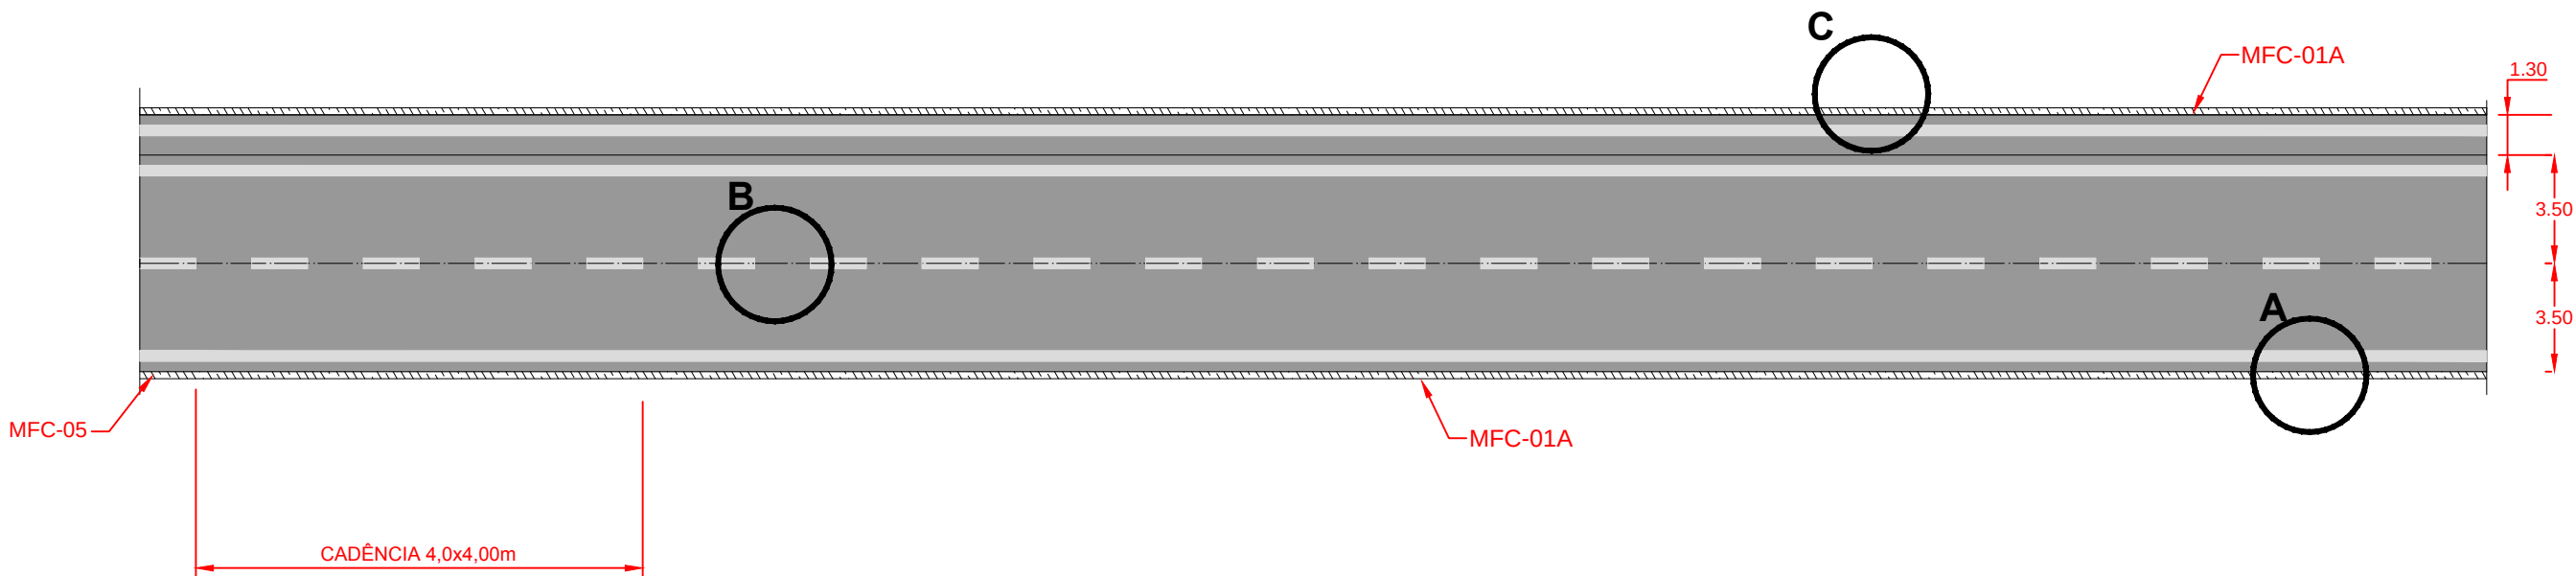


DETALHE A

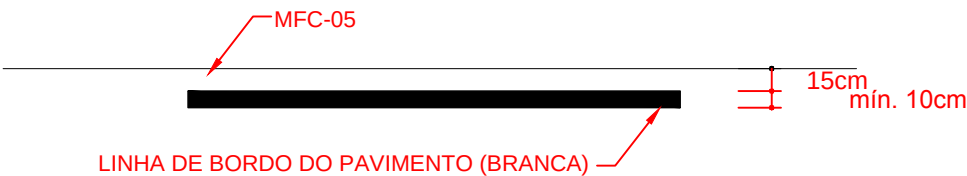

DETALHE B




DETALHE C

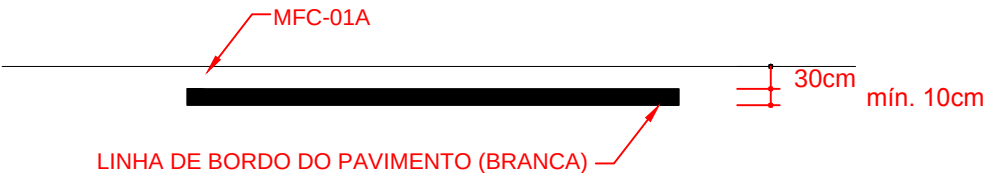


PREFEITURA MUNICIPAL DE ÁGUA BOA

PROJETO	RODOVIA: MT - 240 TRECHO: ENTR.º BR-158 (ÁGUA BOA) - ENTR.º MT-414 SUB-TRECHO: Km 12,25 (FIM DO ASFALTO) - ENTR.º MT-414 EXTENSÃO: 13,635 Km	FOLHA Nº: SI-01
ASSUNTO:	DETALHE DE SINALIZAÇÃO HORIZONTAL	ESCALAS:


DETALHE DA SINALIZAÇÃO HORIZONTAL - TACHAS

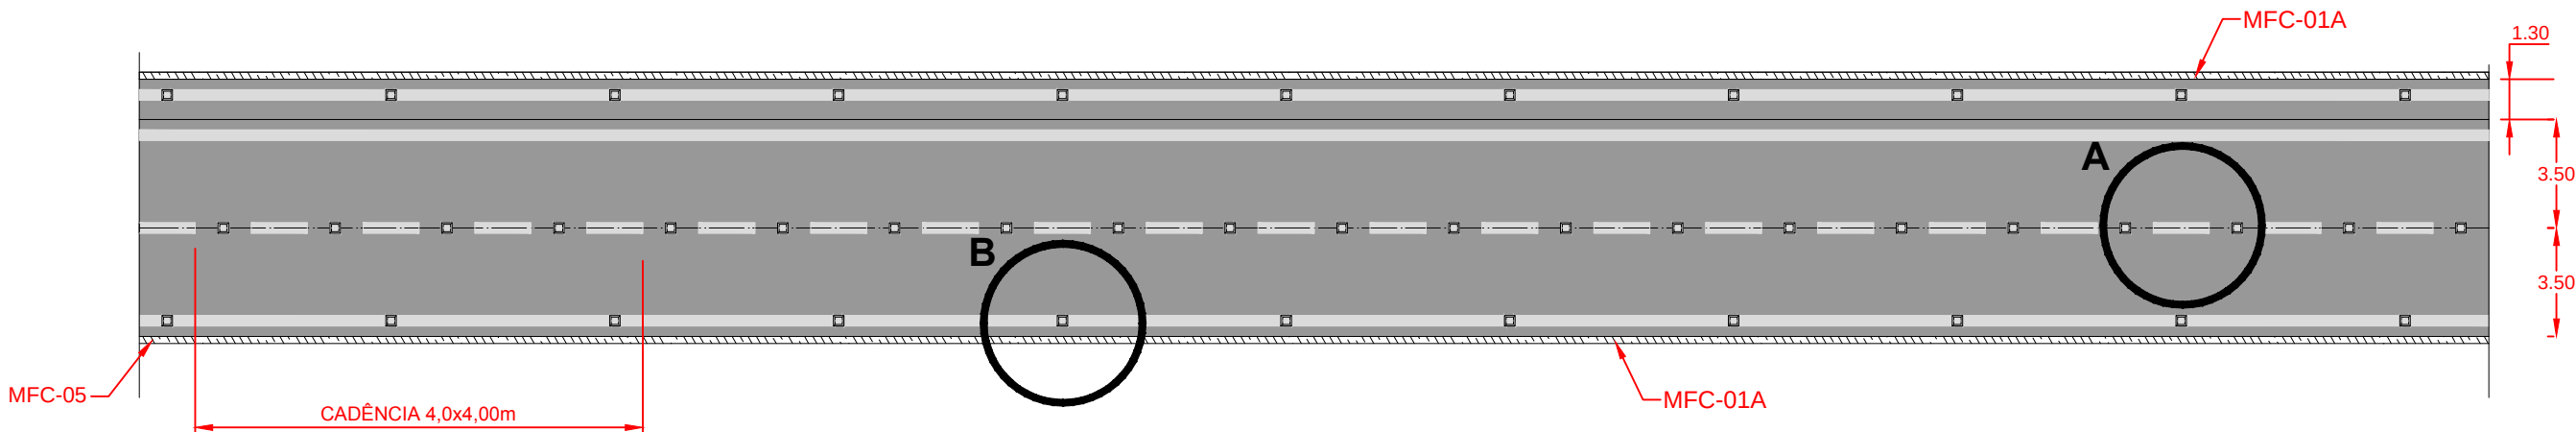

DETALHE A
TACHA EM LINHA DE EIXO

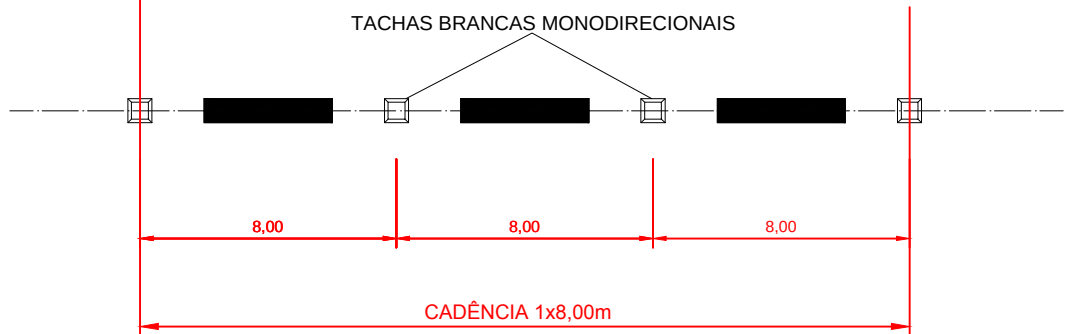


DETALHE B
TACHA EM LINHA DE BORDO

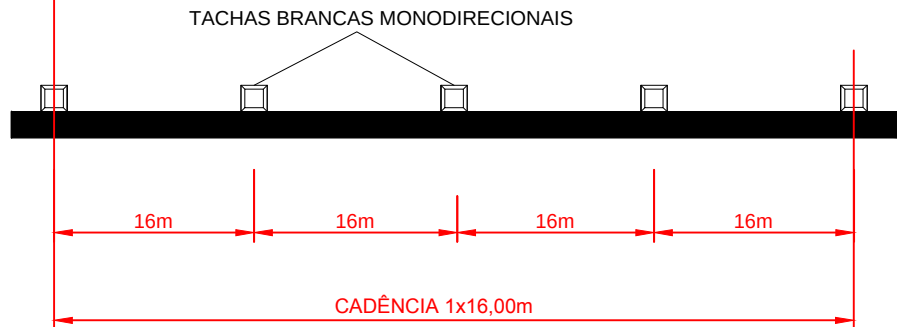


PREFEITURA MUNICIPAL DE ÁGUA BOA


PROJETO 	RODOVIA: MT - 240 TRECHO: ENTR.º BR-158 (ÁGUA BOA) - ENTR.º MT-414 SUB-TRECHO: Km 12,25 (FIM DO ASFALTO) - ENTR.º MT-414 EXTENSÃO: 13,635 Km	FOLHA Nº: SI-02
	ASSUNTO: DETALHE DE SINALIZAÇÃO HORIZONTAL (TAXAS)	ESCALAS:

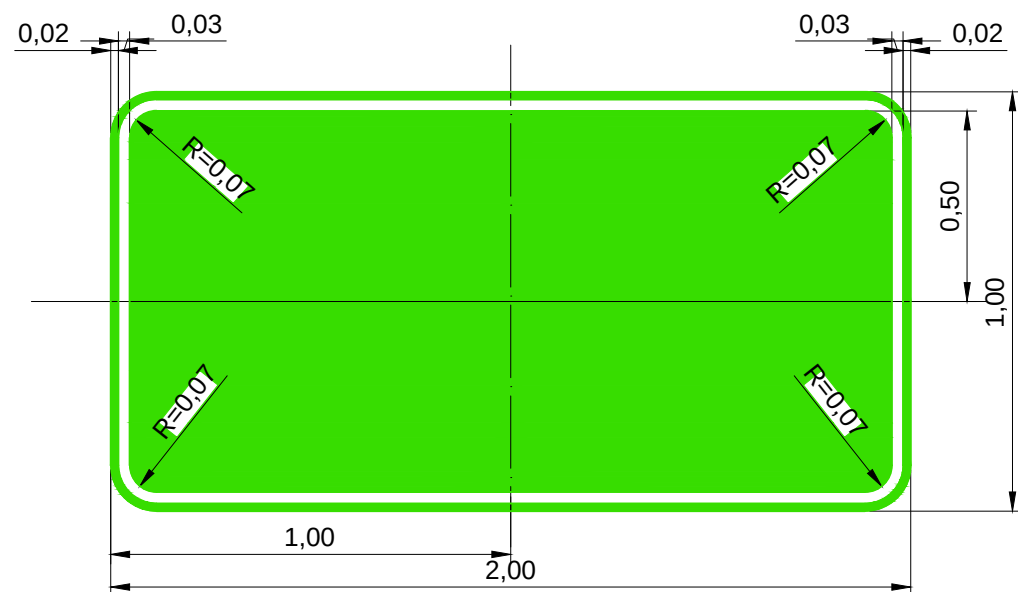


INDICAÇÃO- FUNDO VERDE; TARJA, SÍMBOLOS E LETRAS BRANCOS
INFORMAÇÃO- FUNDO VERDE; TARJAS E LETRAS BRANCAS.
EDUCAÇÃO- FUNDO BRANCO; TARJAS E LETRAS PRETAS.

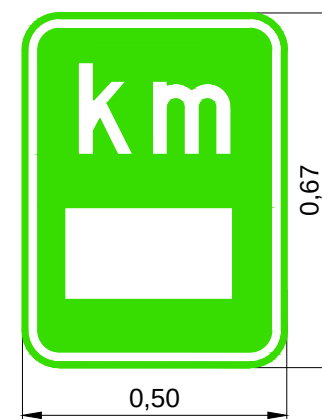


MARCO QUILOMÉTRICO- FUNDO VERDE,
TARJAS E LETRAS BRANCAS.

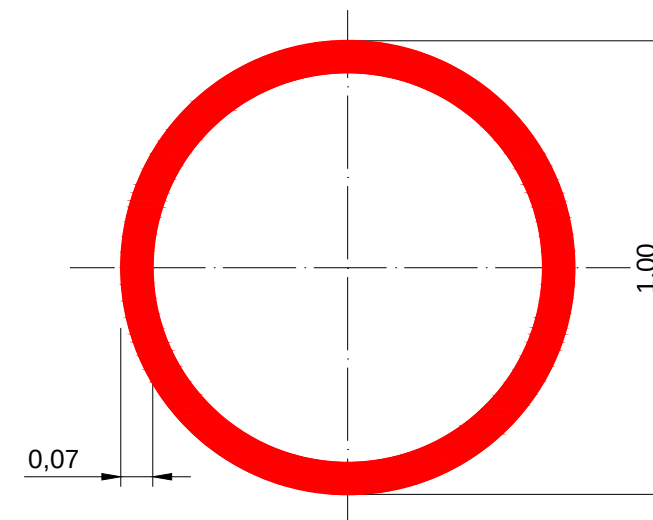

PLACAS DE REGULAMENTAÇÃO- FUNDO BRANCO,
TARJAS VERMELHAS, SÍMBOLOS OU INSCRIÇÕES PRETAS.

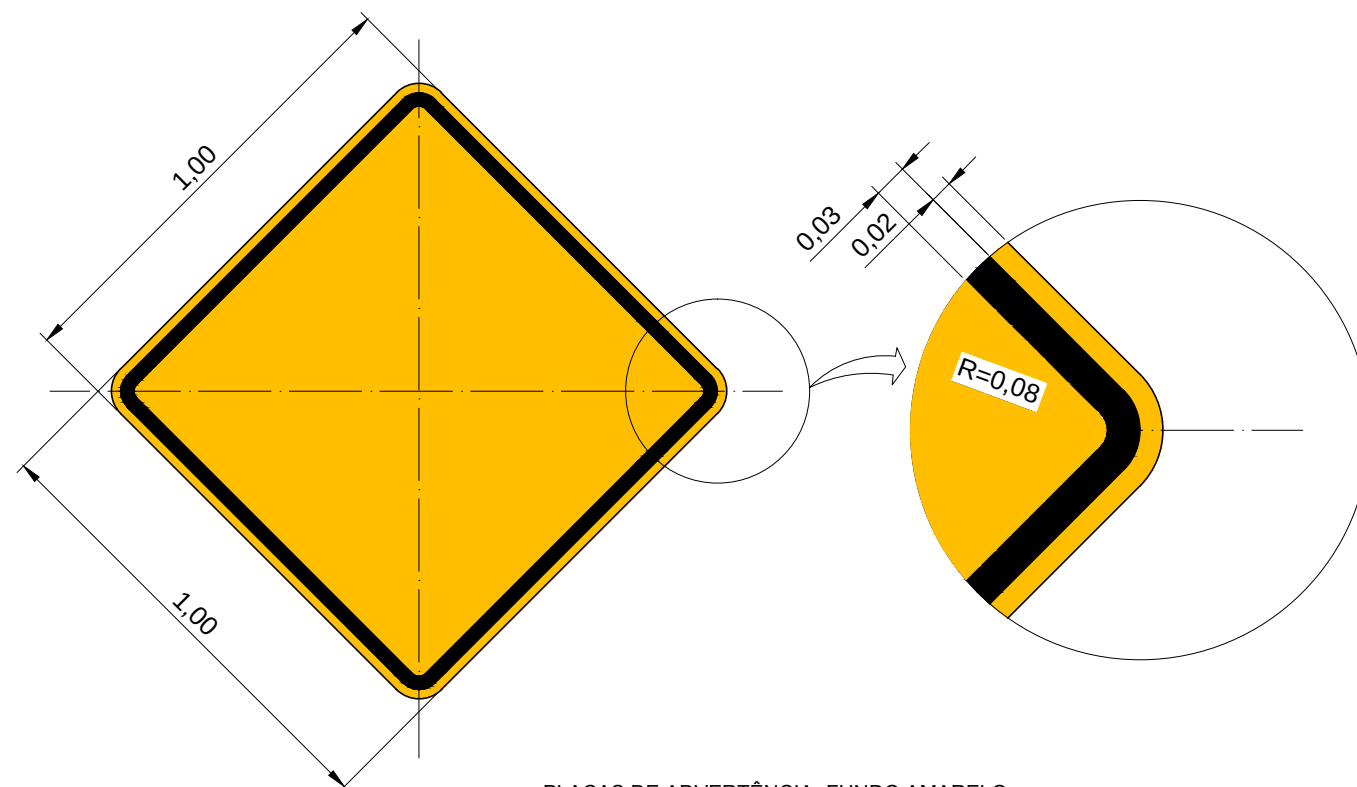

PLACAS DE ADVERTÊNCIA- FUNDO AMARELO,
TARJAS E LETRAS PRETAS.

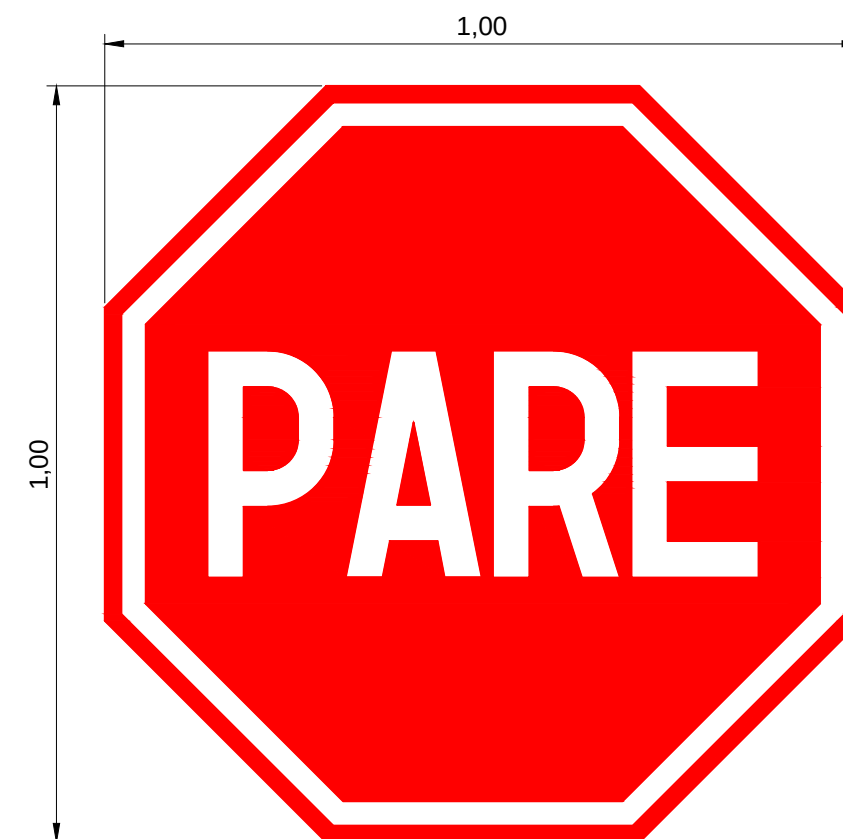

SINAL DE PARADA OBRIGATÓRIA- FUNDO VERMELHO,
TARJAS E LETRAS BRANCAS.

PREFEITURA MUNICIPAL DE ÁGUA BOA

PROJETO 	RODOVIA: MT - 240 TRECHO: ENTR.º BR-158 (ÁGUA BOA) - ENTR.º MT-414 SUB-TRECHO: Km 12,25 (FIM DO ASFALTO) - ENTR.º MT-414 EXTENSÃO: 13,635 Km	FOLHA Nº: OC-03
	ASSUNTO: SINALIZAÇÃO VERTICAL DETALHE	ESCALAS: 1/75






DIMENSÕES DA PLACA	
LARGURA:	0,51m
ALTURA:	0,45m
ORLA INTERNA:	0,02m
ORLA EXTERNA:	0,01m

CORES:
ORLA INTERNA E LEGENDA PRETAS NÃO REFLETORIZADOS
FUNDO E ORLA EXTERNA BRANCAS REFLETORIZADAS
VERSO PRETO FOSCO

DESCRIÇÃO:
CONFECCIONADO EM CHAPA DE ALUMÍNIO OU AÇO Nº 16,
COM TRATAMENTO ANTIOXIDANTE

APLICAÇÃO:
SERÁ APLICADO PARA INDICAR AO USUÁRIO A
IDENTIFICAÇÃO DA RODOVIA ONDE SE ENCONTRA


COLOCAÇÃO:
SERÁ COLOCADO:
a) APÓS 150m DO INÍCIO DA RODOVIA
b) APÓS 150m DO FINAL DA FAIXA DE DESACELERAÇÃO
DE CADA ENTRADA
c) NOS TRECHOS INTERMEDIÁRIOS A CADA 10Km

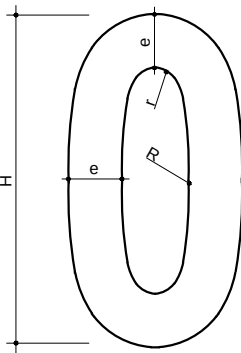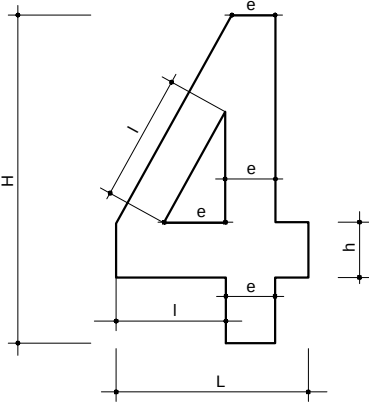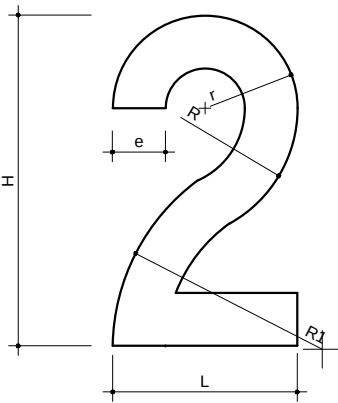


DIMENSÕES DAS LETRAS
H - 17,5cm H - ALTURA
a - 2,1cm a - RESSALTO DA CABEÇA
e - 2,9cm e - ESPESSURA

PREFEITURA MUNICIPAL DE ÁGUA BOA		
PROJETO	RODOVIA: MT - 240 TRECHO: ENTR.º BR-158 (ÁGUA BOA) - ENTR.º MT-414 SUB-TRECHO: Km 12,25 (FIM DO ASFALTO) - ENTR.º MT-414 EXTENSÃO: 13,635 Km	FOLHA Nº: SI-04
	ASSUNTO: DET. DO ESCUDO DE IDENTIFICAÇÃO	ESCALAS: 1/75


COLOCAÇÃO DOS SINAIS DE REGULAMENTAÇÃO

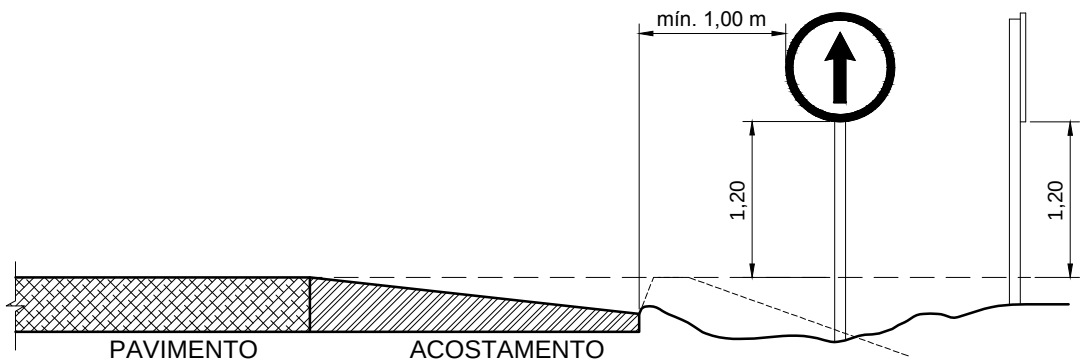


COLOCAÇÃO DOS SINAIS DE ADVERTÊNCIA

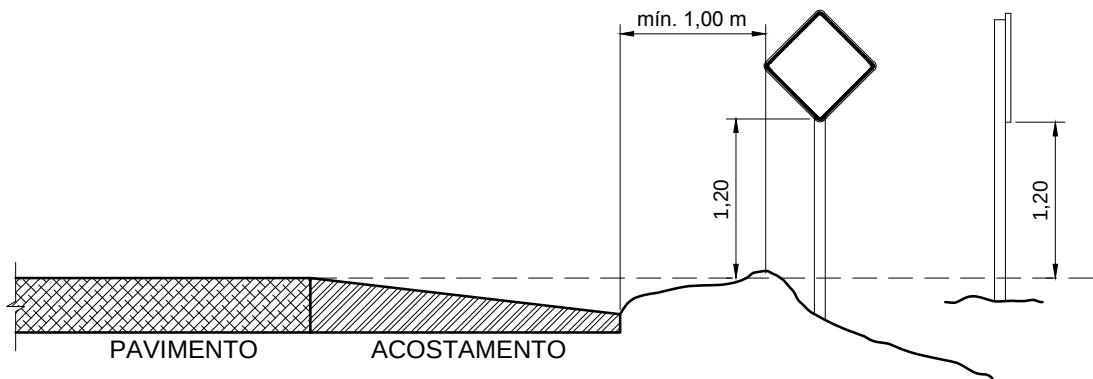


COLOCAÇÃO DOS SINAIS DE INDICAÇÃO

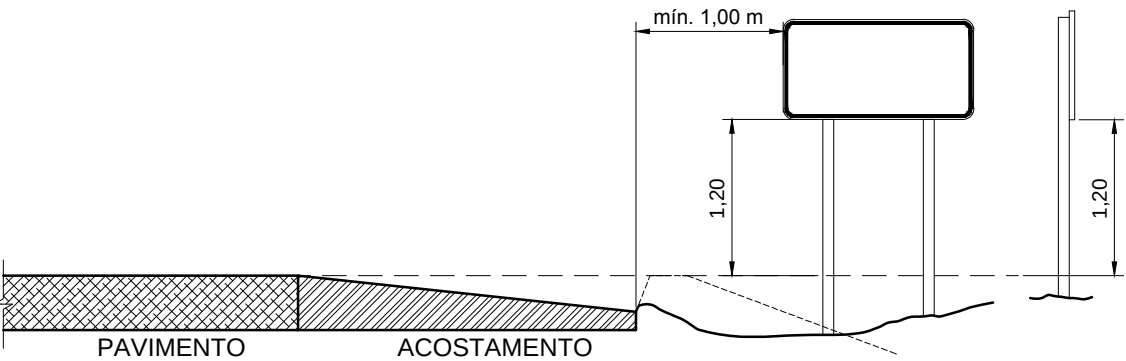

COLOCAÇÃO DO MARCO QUILOMÉTRICO

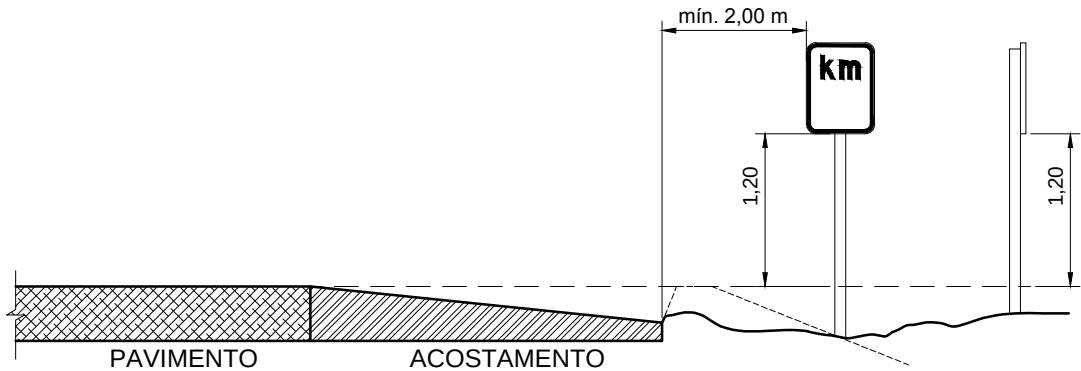

COLOCAÇÃO DO ESCUDO DE IDENTIFICAÇÃO

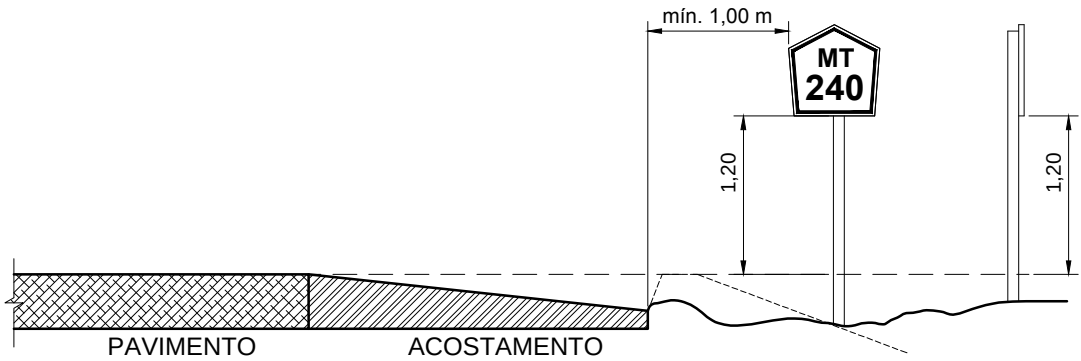

NOTA:
- AS MEDIDAS ESTÃO EM METROS

PREFEITURA MUNICIPAL DE ÁGUA BOA

PROJETO	RODOVIA: MT - 240 TRECHO: ENTR.º BR-158 (ÁGUA BOA) - ENTR.º MT-414 SUB-TRECHO: Km 12,25 (FIM DO ASFALTO) - ENTR.º MT-414 EXTENSÃO: 13,635 Km	FOLHA Nº: SI-05
	ASSUNTO: INSTALAÇÃO DE PLACAS	ESCALAS:

NOTA DE SERVIÇO DE FAIXA CONTÍNUA (AMARELA)																	
ENTR.º BR-158						ENTR.º M T-414											
LOCALIZAÇÃO (ESTACAS)				EXTENSÃO	OBSERVAÇÃO	LOCALIZAÇÃO (ESTACAS)				EXTENSÃO	OBSERVAÇÃO						
ÍNICIO		FINAL				ÍNICIO		FINAL									
591	+	15,00	604	+	5,00	250,00			603	+	15,00	616	+	5,00	250,00		
605	+	15,00	618	+	5,00	250,00			617	+	15,00	630	+	5,00	250,00		
627			658			620,00			639			682			860,00		
690	+	15,00	703	+	5,00	250,00			702	+	5,00	714	+	15,00	250,00		
722			738			320,00			734			751			340,00		
816			844			560,00			828			857			580,00		
888			903			300,00			900			915			300,00		
934	+	5,00	946	+	15,00	250,00			946	+	15,00	959	+	5,00	250,00		
998			1014			320,00			1011			1027			320,00		
1117			1139			440,00			1131			1152			420,00		
1248			1261			260,00			1250			1268			360,00		

PREFEITURA MUNICIPAL DE ÁGUA BOA

PROJETO



RODOVIA: MT - 240

TRECHO: ENTR.º BR-158 (ÁGUA BOA) - ENTR.º MT-414

SUB-TRECHO: Km 12,25 (FIM DO ASFALTO) - ENTR.º MT-414

EXTENSÃO: 13,635 Km

ASSUNTO:

NOTA DE SERVIÇO DE FAIXA CONTÍNUA

FOLHA Nº:

SI-06

ESCALAS:

NOTA DE SERVIÇO DE FAIXA DESCONTÍNUA

[illegible]

PREFEITURA MUNICIPAL DE ÁGUA BOA

PROJETO

RODOVIA: MT - 240

TRECHO: ENTR.º BR-158 (ÁGUA BOA) - ENTR.º MT-414

SUB-TRECHO: Km 12,25 (FIM DO ASFALTO) - ENTR.º MT-414

EXTENSÃO: 13,635 Km

ASSUNTO:

NOTA DE SERVIÇO DE FAIXA DESCONTÍNUA

FOLHA N°:

SI-07

ESCALAS:

NOTA DE SERVIÇO DE SINALIZAÇÃO HORIZONTAL - TACHAS

[illegible]

PREFEITURA MUNICIPAL DE ÁGUA BOA

PROJETO 	RODOVIA: MT - 240 TRECHO: ENTR.º BR-158 (ÁGUA BOA) - ENTR.º MT-414 SUB-TRECHO: Km 12,25 (FIM DO ASFALTO) - ENTR.º MT-414 EXTENSÃO: 13,635 Km	FOLHA Nº: SI-08
	ASSUNTO: NOTA DE SERVIÇO DE TAXAS	ESCALAS:

NOTA DE SERVIÇO DE SINALIZAÇÃO VERTICAL

SENTIDO				Entrº. MT-414			
ESTACA	CÓDIGO	DIMENSÕES	TIPO DE PLACA				
680+0,00 1180+0,00	I - B.1	0,50x0,56					
591+15,00 605+15,00 627+0,00 690+15,00 722+0,00 816+0,00 888+0,00 934+5,00 998+0,00 1117+0,00	R-7	Ø 1,00					
593+6,00 835+3,00 935+1,00 1118+19,00	A-2a	1,00x1,00					

Entrº. BR-158				SENTIDO			
ESTACA	CÓDIGO	DIMENSÕES	TIPO DE PLACA				
600+0,00 1100+0,00	I - B.1	0,50x0,56					
612+0,00 852+2,00 953+13,00 1145+8,00	A-2b	1,00x1,00					
562+0,00 592+15,00	R-7	Ø 1,00					

PREFEITURA MUNICIPAL DE ÁGUA BOA

PROJETO


RODOVIA: MT - 240
TRECHO: ENTR.º BR-158 (ÁGUA BOA) - ENTR.º MT-414

FOL

PREFEITURA MUNICIPAL DE ÁGUA BOA

PROJETO	RODOVIA: MT - 240 TRECHO: ENTR.º BR-158 (ÁGUA BOA) - ENTR.º MT-414 SUB-TRECHO: Km 12,25 (FIM DO ASFALTO) - ENTR.º MT-414 EXTENSÃO: 13,635 Km	FOLHA Nº:
	ASSUNTO: NOTA DE SERVIÇO DE SINALIZAÇÃO VERTICAL	SI-09
		ESCALAS:

NOTA DE SERVIÇO DE SINALIZAÇÃO VERTICAL

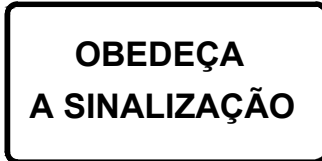SENTIDO				Entrº. MT-414				Entrº. BR-158				SENTIDO			
ESTACA	CÓDIGO	DIMENSÕES	TIPO DE PLACA		ESTACA	CÓDIGO	DIMENSÕES	TIPO DE PLACA		ESTACA	CÓDIGO	DIMENSÕES	TIPO DE PLACA		
592+0,00 888+0,00	R-19	Ø 1,00			616+5,00 630+5,00 682+0,00 714+15,00 751+0,00 857+0,00 915+0,00 959+5,00 1027+0,00 1152+0,00	R-7	Ø 1,00			592+0,00 888+0,00	R-19	Ø 1,00			
430+0,00 700+0,00	E-B-1	2,00 x 1,00			430+0,00 700+0,00	E-b2	2,00 x 1,00			500+0,00	I - B.3	0,60x0,665			

PREFEITURA MUNICIPAL DE ÁGUA BOA

PROJETO

RODOVIA: MT - 240
TRECHO: ENTR.º BR-158 (ÁGUA BOA) - ENTR.º MT-414

FOLHA Nº 01 DE 01

PREFEITURA MUNICIPAL DE ÁGUA BOA

	RODOVIA: MT - 240 TRECHO: ENTR.º BR-158 (ÁGUA BOA) - ENTR.º MT-414 SUB-TRECHO: Km 12,25 (FIM DO ASFALTO) - ENTR.º MT-414 EXTENSÃO: 13,635 Km	FOLHA Nº: SI-10
	ASSUNTO: NOTA DE SERVIÇO DE SINALIZAÇÃO VERTICAL	ESCALAS:

NOTA DE SERVIÇO DE SINALIZAÇÃO VERTICAL

SENTIDO				Entrº. MT-414	Entrº. BR-158	SENTIDO			
ESTACA	CÓDIGO	DIMENSÕES	TIPO DE PLACA		ESTACA	CÓDIGO	DIMENSÕES	TIPO DE PLACA	
725+2,00 889+18,00 999+7,00	A-2b	1,00x1,00			745+13,00 911+9,00 1021+19,00	A-2a	1,00x1,00		
600+0,00	I - B.3	0,60x0,665			650+0,00	I - B.3	0,60x0,665		
700+0,00	I - B.3	0,60x0,665			750+0,00	I - B.3	0,60x0,665		
800+0,00	I - B.3	0,60x0,665			850+0,00	I - B.3	0,60x0,665		
845+0,00	E-b2	2,00 x 1,00	OBEDEÇA A SINALIZAÇÃO		895+0,00	E-b1	2,00 x 1,00	DIRIJA COM PRUDÊNCIA	
900+0,00	I - B.3	0,60x0,665			950+0,00	I - B.3	0,60x0,665		
1000+0,00	I - B.3	0,60x0,665			1050+0,00	I - B.3	0,60x0,665		
1100+0,00	I - B.3	0,60x0,665			1150+0,00	I - B.3	0,60x0,665		

PREFEITURA MUNICIPAL DE ÁGUA BOA

	RODOVIA: MT - 240 TRECHO: ENTR.º BR-158 (ÁGUA BOA) - ENTR.º MT-414 SUB-TRECHO: Km 12,25 (FIM DO ASFALTO) - ENTR.º MT-414 EXTENSÃO: 13,635 Km	FOLHA Nº: SI-11
	ASSUNTO: NOTA DE SERVIÇO DE SINALIZAÇÃO VERTICAL	ESCALAS:

RESUMO DE SINALIZAÇÃO (RODOVIA)

SINALIZAÇÃO HORIZONTAL		
DESCRIÇÃO DO SERVIÇO	UNIDADE	QUANTIDADE
FAIXA CONTÍNUA	m ²	1.200,00
FAIXA DESCONTÍNUA	m ²	1.602,00
TACHAS	UNIDADE	5.211,00

SINALIZAÇÃO VERTICAL		
DESCRIÇÃO DO SERVIÇO	UNIDADE	QUANTIDADE
PLACAS DE REGULAMENTAÇÃO	m ²	20,42
PLACAS DE ADVERTÊNCIA	m ²	14,00
PLACAS DE INDICAÇÃO	m ²	6,71
PLACAS DE EDUCAÇÃO	m ²	12,00

RESUMO DE SINALIZAÇÃO (TREVO)

SINALIZAÇÃO HORIZONTAL		
DESCRIÇÃO DO SERVIÇO	UNIDADE	QUANTIDADE
FAIXA CONTÍNUA	m ²	322,66
FAIXA DESCONTÍNUA (4x4)	m ²	37,06
SETAS ZEBRADO	m ²	50,56
TACHÃO (1x4)	UNIDADE	518,00

SINALIZAÇÃO VERTICAL		
DESCRIÇÃO DO SERVIÇO	UNIDADE	QUANTIDADE
PLACAS DE REGULAMENTAÇÃO	m ²	2,84
PLACAS DE ADVERTÊNCIA	m ²	4,00
PLACAS DE INDICAÇÃO	m ²	14,00
PLACAS DE EDUCAÇÃO	m ²	0,00

PREFEITURA MUNICIPAL DE ÁGUA BOA

PROJETO	RODOVIA: MT - 240 TRECHO: ENTR.º BR-158 (ÁGUA BOA) - ENTR.º MT-414 SUB-TRECHO: Km 12,25 (FIM DO ASFALTO) - ENTR.º MT-414 EXTENSÃO: 13,635 Km	FOLHA Nº:
	ASSUNTO: RESUMO DE SINALIZAÇÃO	SI-12
		ESCALAS: