

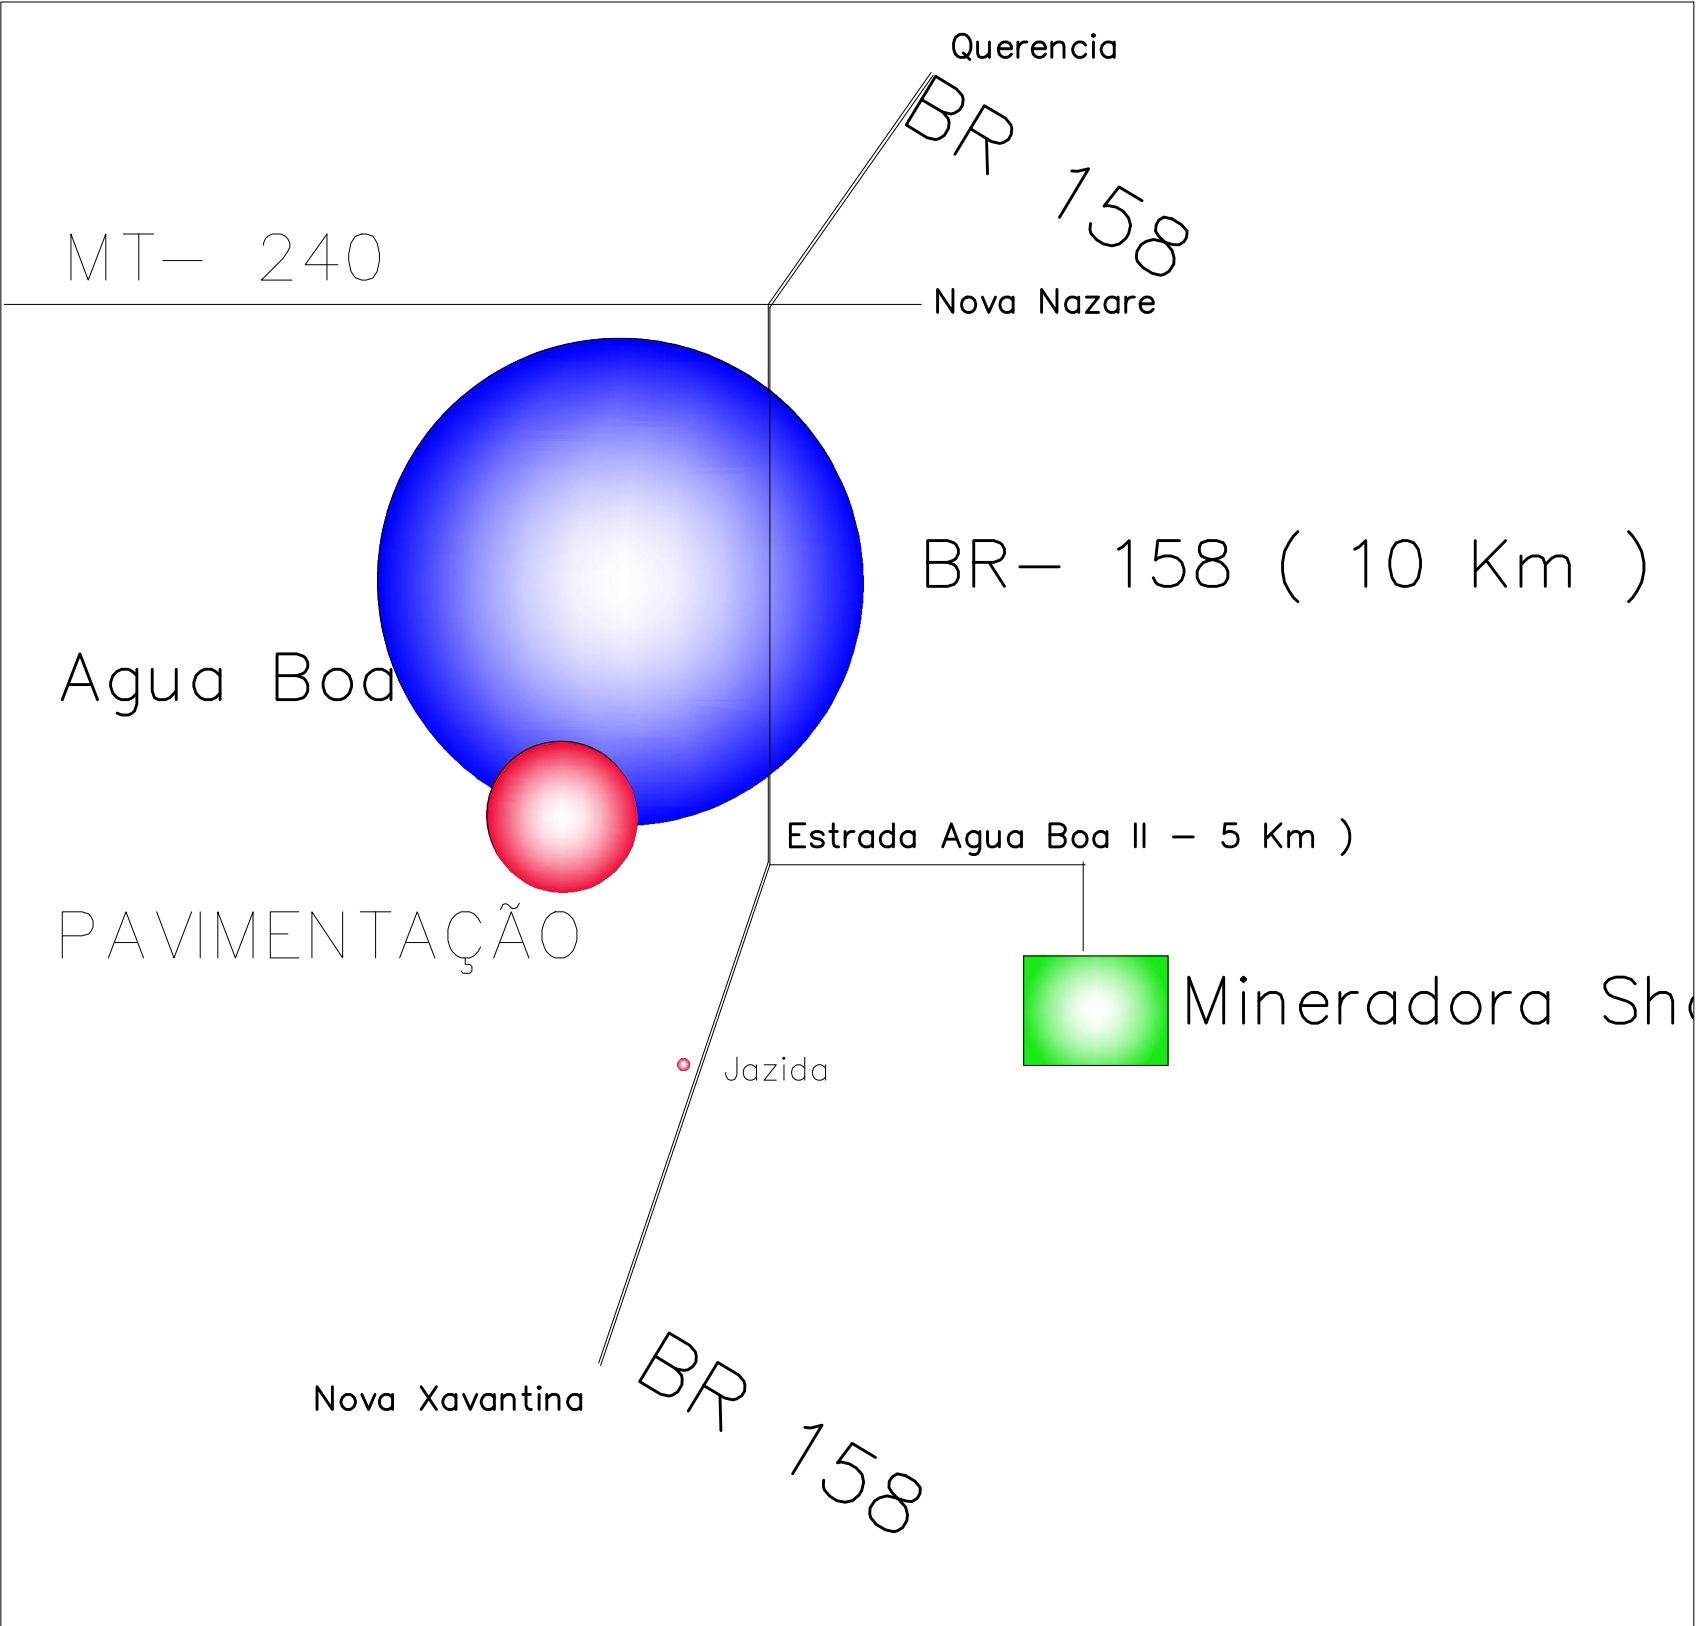
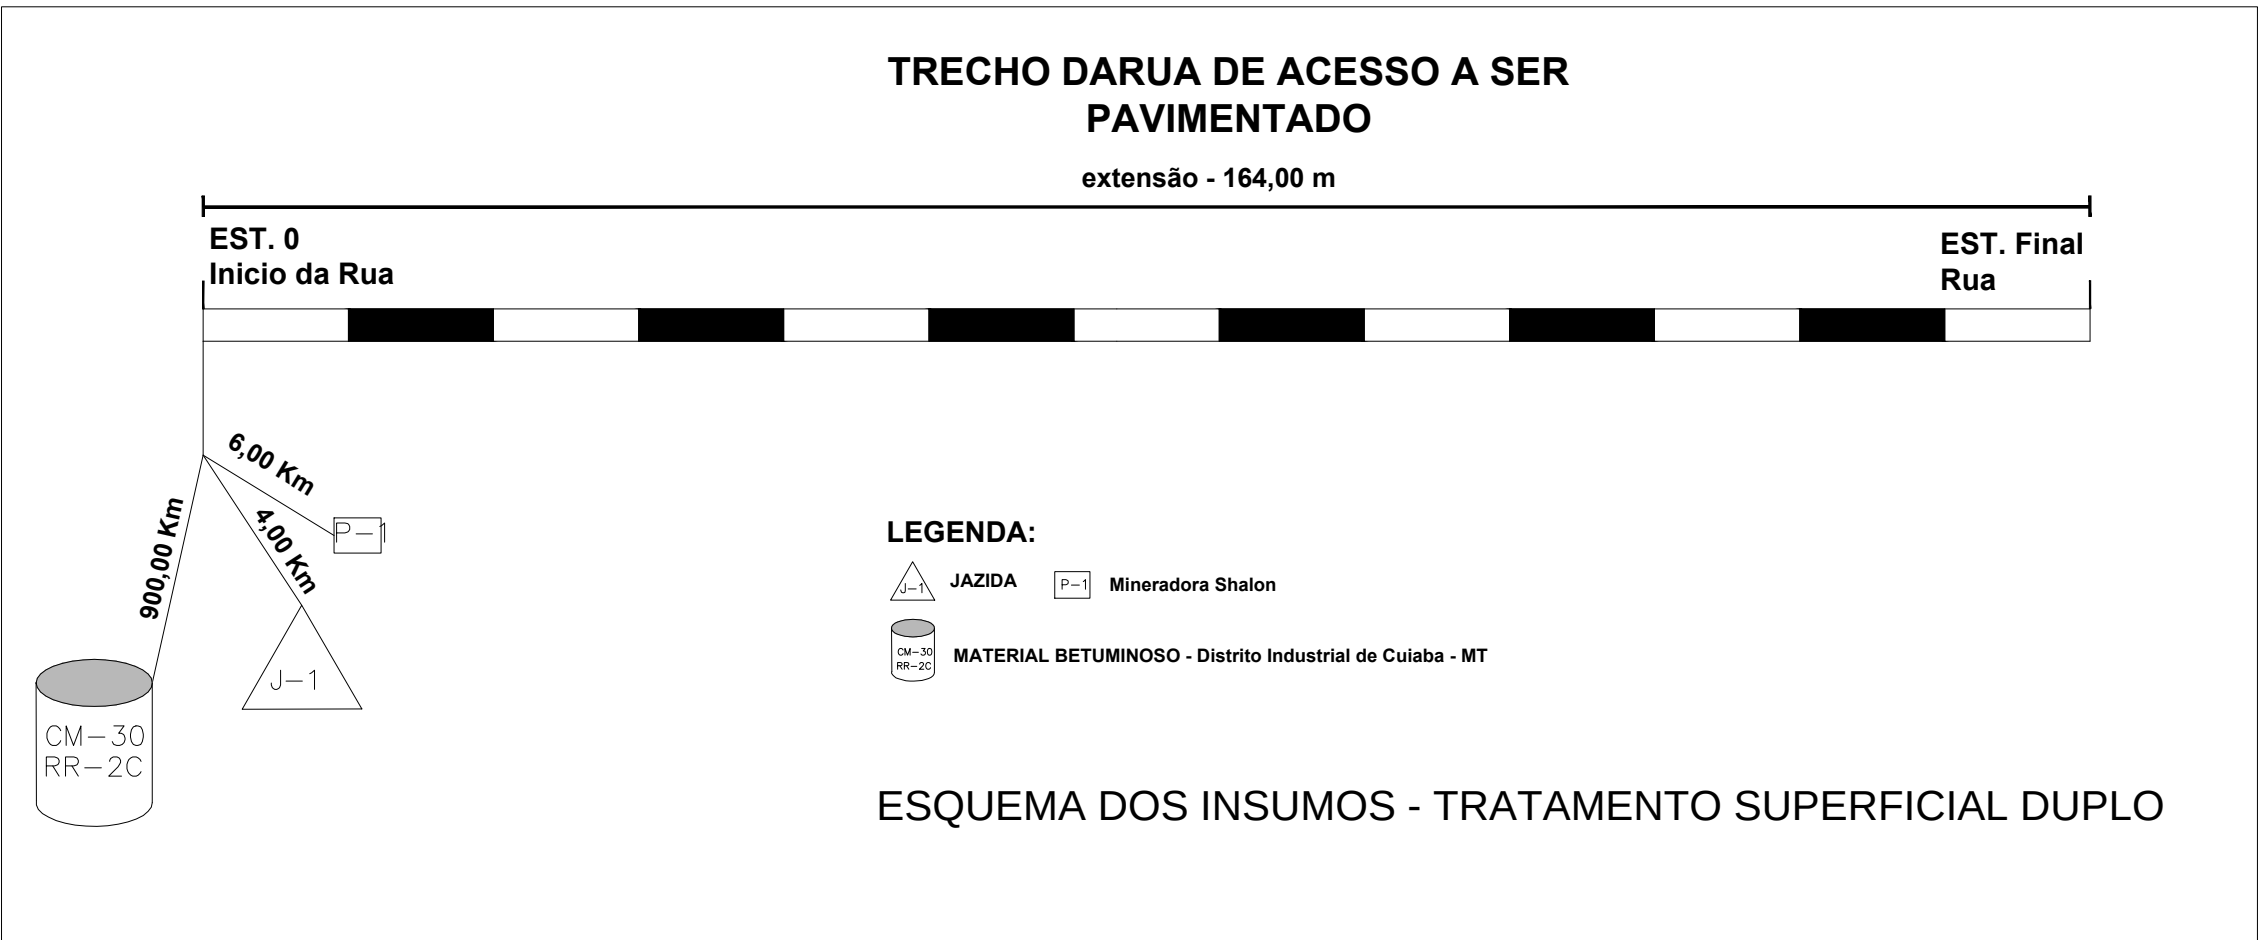
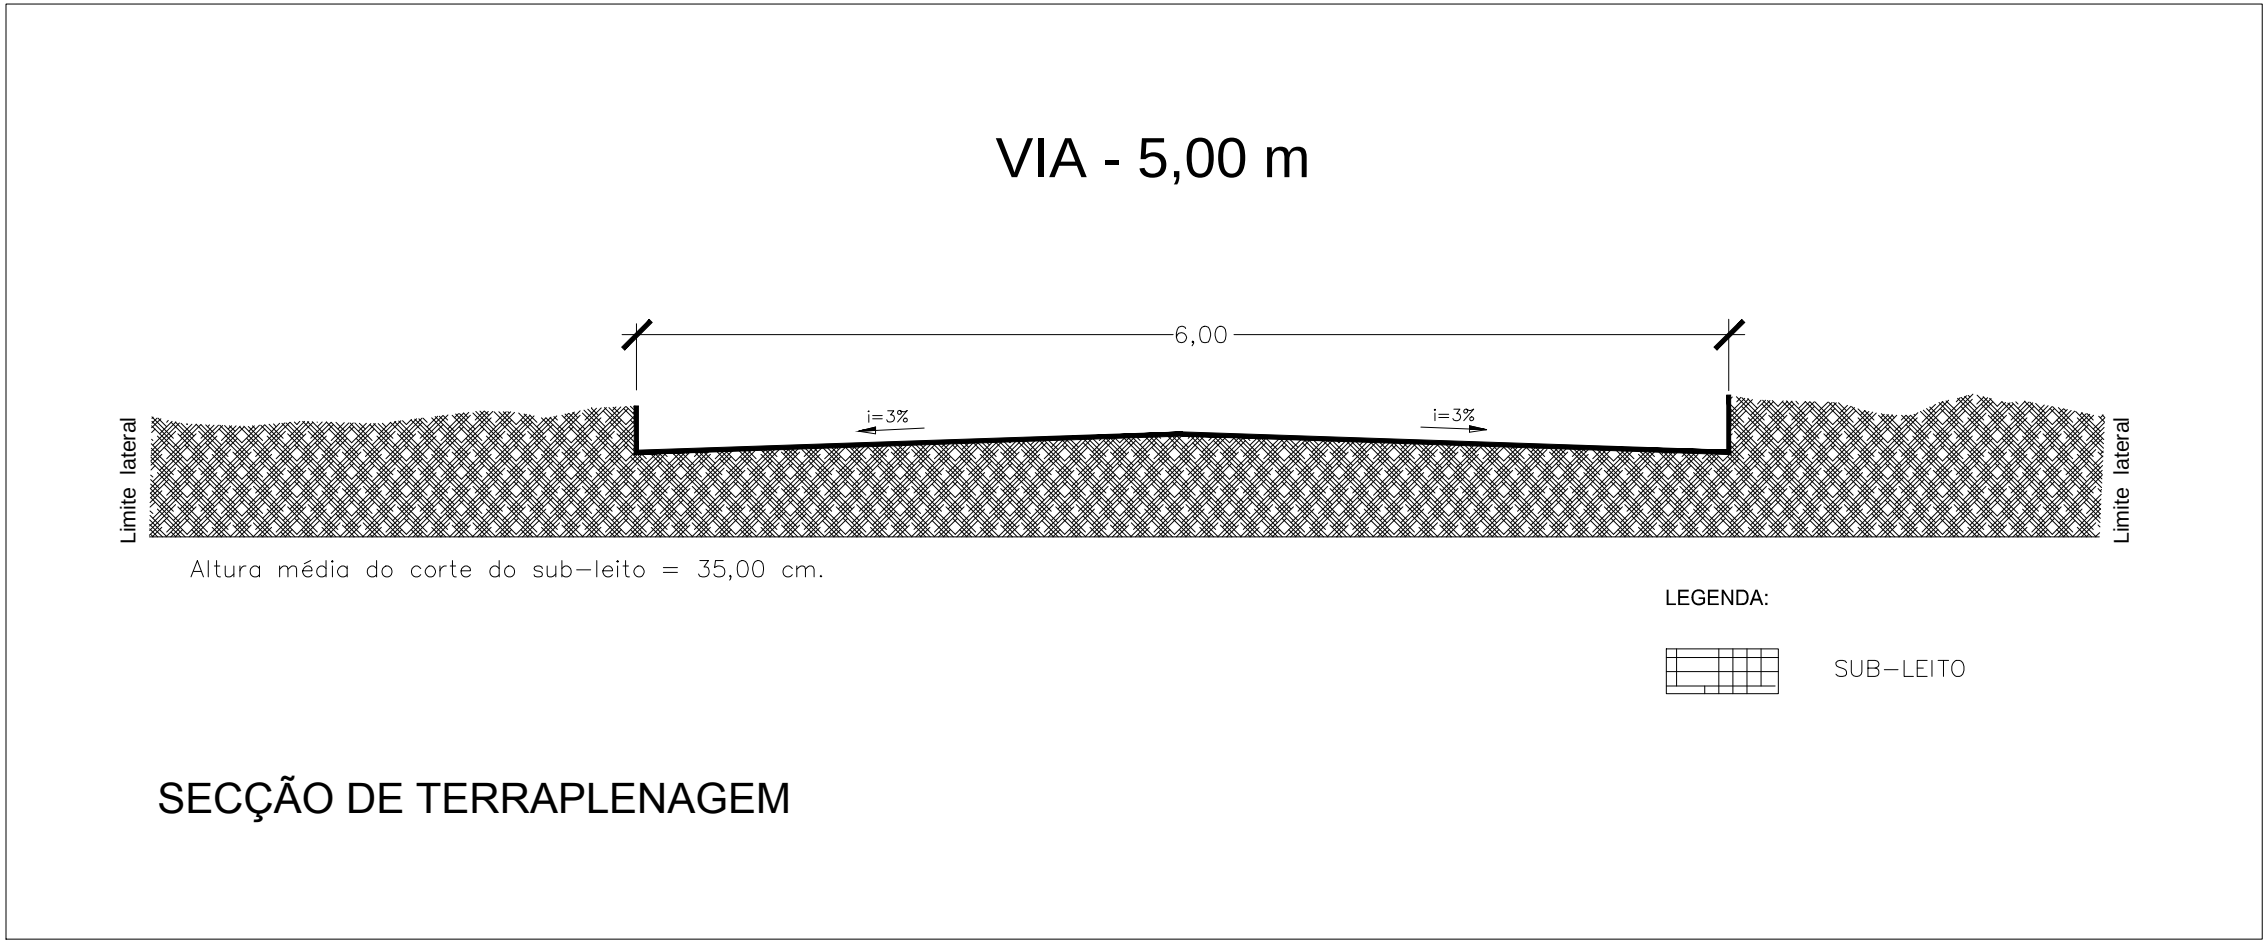



RUA DE ACESSO AO ESTACIONAMENTO

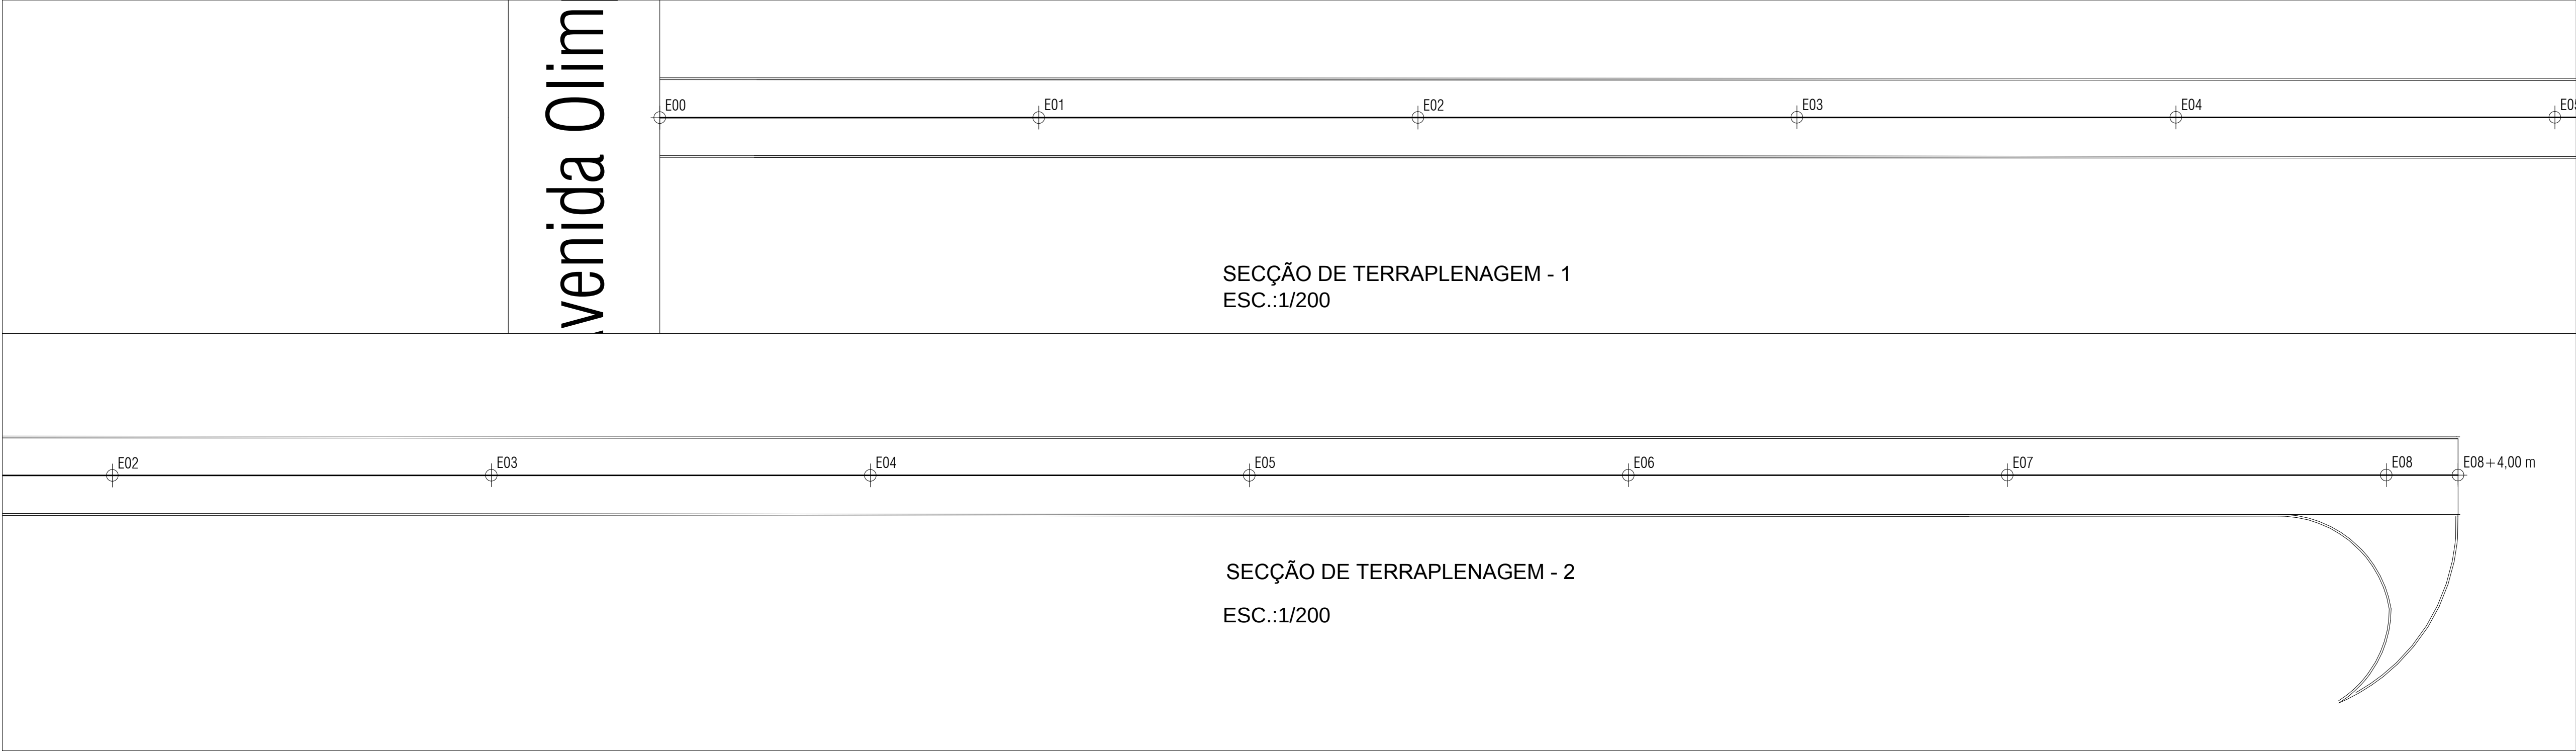

LOCALIZAÇÃO : MATERIAL PEDREO E JAZIDA DE CASCALHO

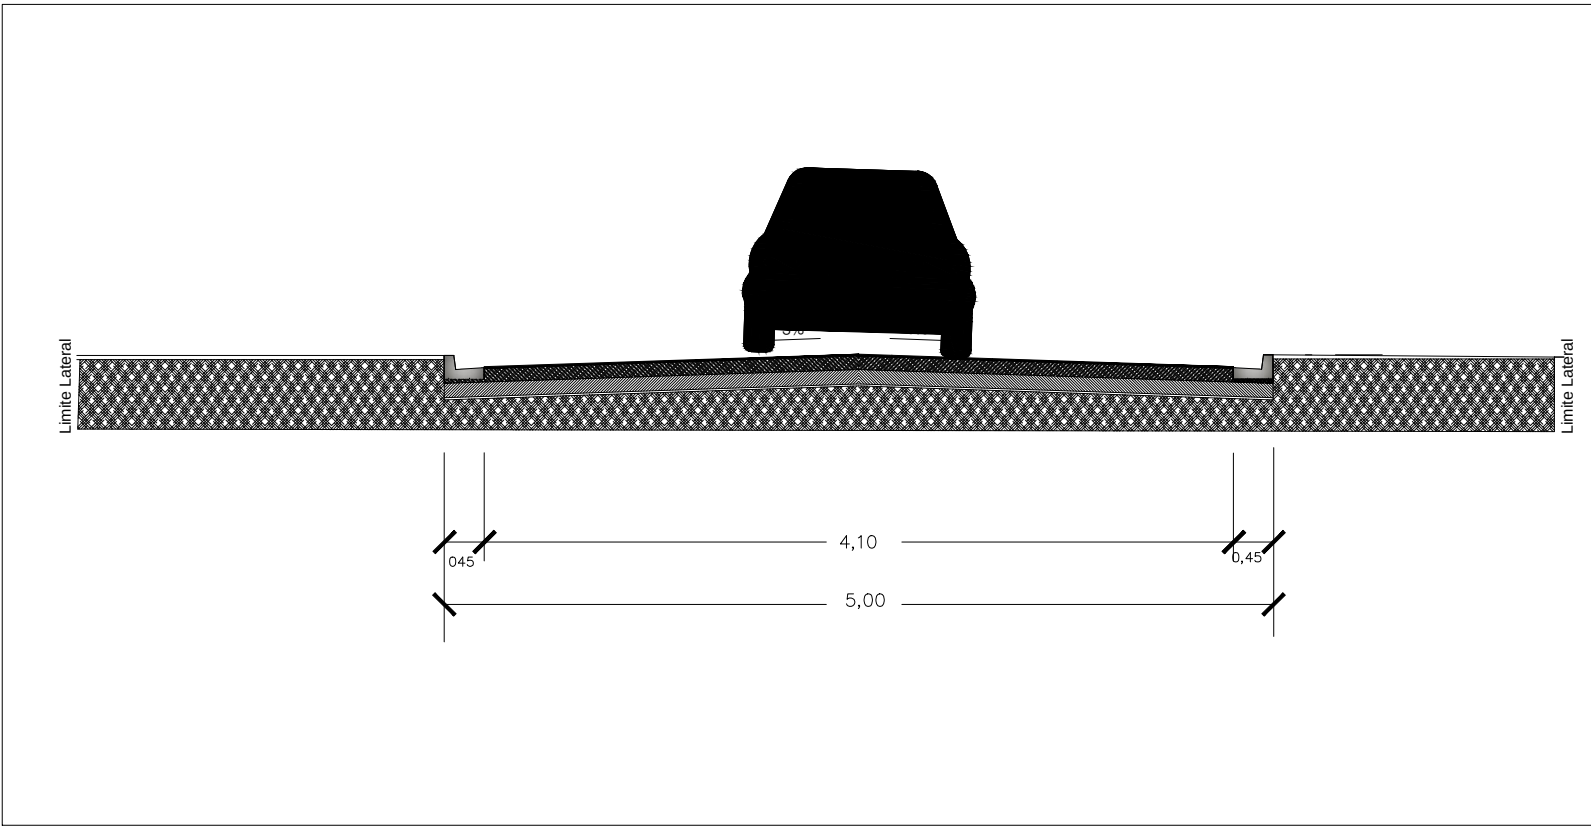

SECÇÃO TIPO - PAVIMENTAÇÃO

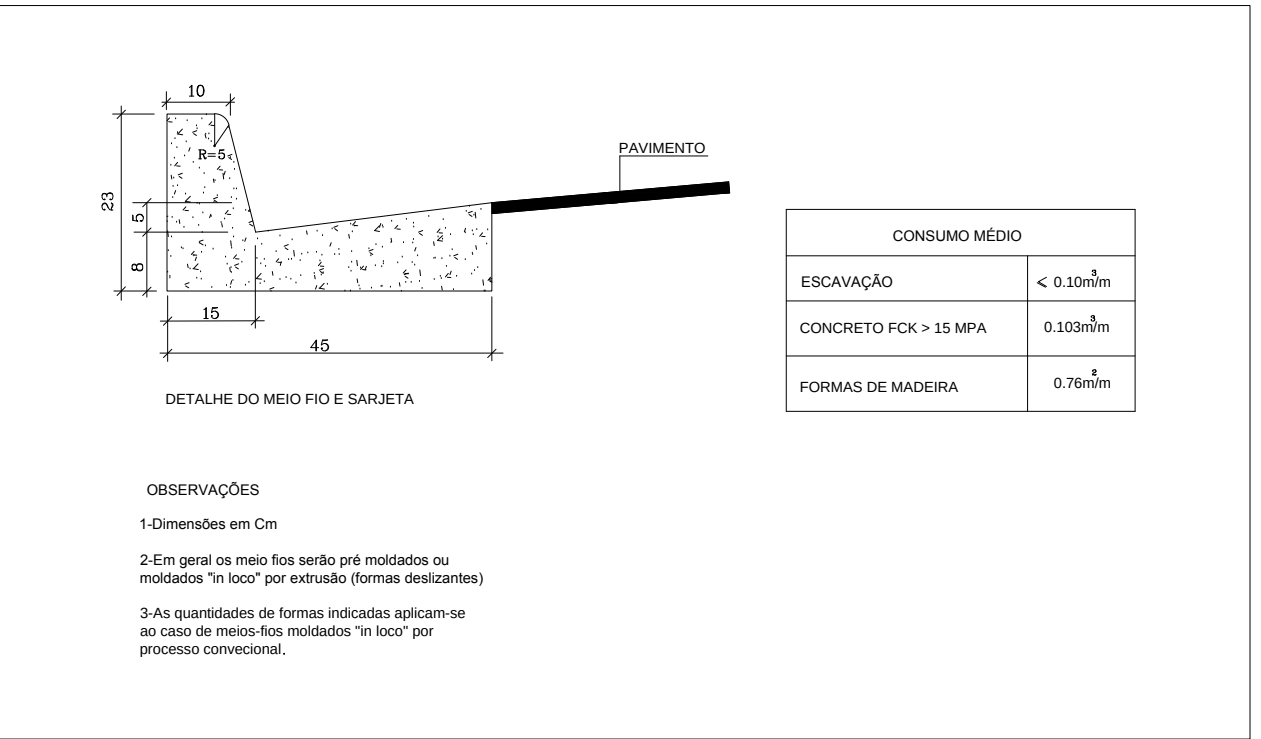

DRENAGEM SUPERFICIAL

REVISÃO 09:	DATA:
REVISÃO 08:	DATA:
REVISÃO 07:	DATA:
REVISÃO 06:	DATA:
REVISÃO 05:	DATA:
REVISÃO 04:	DATA:
REVISÃO 03:	DATA:
REVISÃO 02:	DATA:
REVISÃO 01:	DATA:
REVISÃO 00: EMISSÃO INICIAL	DATA: 17//2015

PROJETO:	PAVIMENTAÇÃO - TSD	FOLHA:
PROPRIETÁRIO:	PREFEITURA MUNICIPAL DE JUINA	PAV
ASSUNTO:	DIVERSOS	02/02
LOCAL:	ESTACIONAMENTO GINASIO ESPORTES	
ESCALA:	FORMATO:	DATA:
INDICADAS	A1	17/03/2015