



EXECUÇÃO DE PAVIMENTNAÇÃO EM TSD NO PA JARAGUA

PROJETO EXECUTIVO DE INFRAESTRUTURA URBANA P A V I M E N T A Ç Ã O A S F Á L T I C A

Cliente: Prefeitura Municipal de Agua Boa - MT

Obra: Pavimentação Asfáltica e Drenagem Superficial

Local: Agrovila Jaragua

VOLUME 2 - PROJETO DE EXECUÇÃO



PROJETO EXECUTIVO DE INFRAESTRUTURA URBANA P A V I M E N T A Ç Ã O A S F Á L T I C A

Cliente: Prefeitura Municipal de Agua Boa - MT

Obra: Pavimentação Asfáltica e Drenagem Superficial

Local: Rua Ramos/Av. Do Sindicato LD/LE e Emagri LE - Agrovila Jaragua

Elaboração : Engenheiro Luiz Fernando Pereira

Contratante: Prefeitura Municipal de Agua Boa - MT

Resp. Técnico: Luiz Fernando Pereira

CREA/CONFEA: 170.633.6586

VOLUME 2 - PROJETO DE EXECUÇÃO


DISCRIMINAÇÃO	FOLHA
APRESENTAÇÃO	
ÍNDICE	AP-01
MAPA DE SITUAÇÃO	AP-02
PROJETO GEOMÉTRICO	PG-01 / 13
PROJETO GEOMÉTRICO	
PROJETO DE TERRAPLENAGEM	
SEÇÕES TIPO DE TERRAPLENAGEM	TER-01
PROJETO DE PAVIMENTAÇÃO	
SEÇÃO TIPO DE PAVIMENTAÇÃO	PV-01
LOCALIZAÇÃO DA JAZIDA	PV-02
LOCALIZAÇÃO DO BOTA FORA	PV-03
DIAGRAMA LINEAR DO PAVIMENTO	PV-04
LOCALIZAÇÃO DAS OCORRÊNCIAS DAS FONTES DE MATERIAIS	PV-05
PROJETO DE DRENAGEM	
PROJETO TIPO DE DRENAGEM SUPERFICIAL	DRE-01
PROJETO DE SINALIZAÇÃO	
PROJETO DE SINALIZAÇÃO VIARIA	SIN-06
PROJETO DE PASSEIO PÚBLICO	
PROJETO DE CALÇADAS	CAL-08



PREFEITURA MUNICIPAL DE AGUA BOA

Autor do Projeto:	Luiz Fernando Pereira	TRECHO:	VIAS URBANAS	FOLHA:
Responsável Técnico:	Engenheiro Civil 170.633.6586	SUBTRECHO:	MUNICÍPIO DE AGUA BOA	AP-01
ABRIL / 2015	Desenho: Douglas Ribeiro	SEGMENTO:	AGROVILA JARAGUA	ESCALA:
Arquivo:		ASSUNTO:	ÍNDICE	
APRESENTAÇÃO DWG				

MAPA DE LOCALIZAÇÃO - MUNICÍPIO DE AGUA BOA

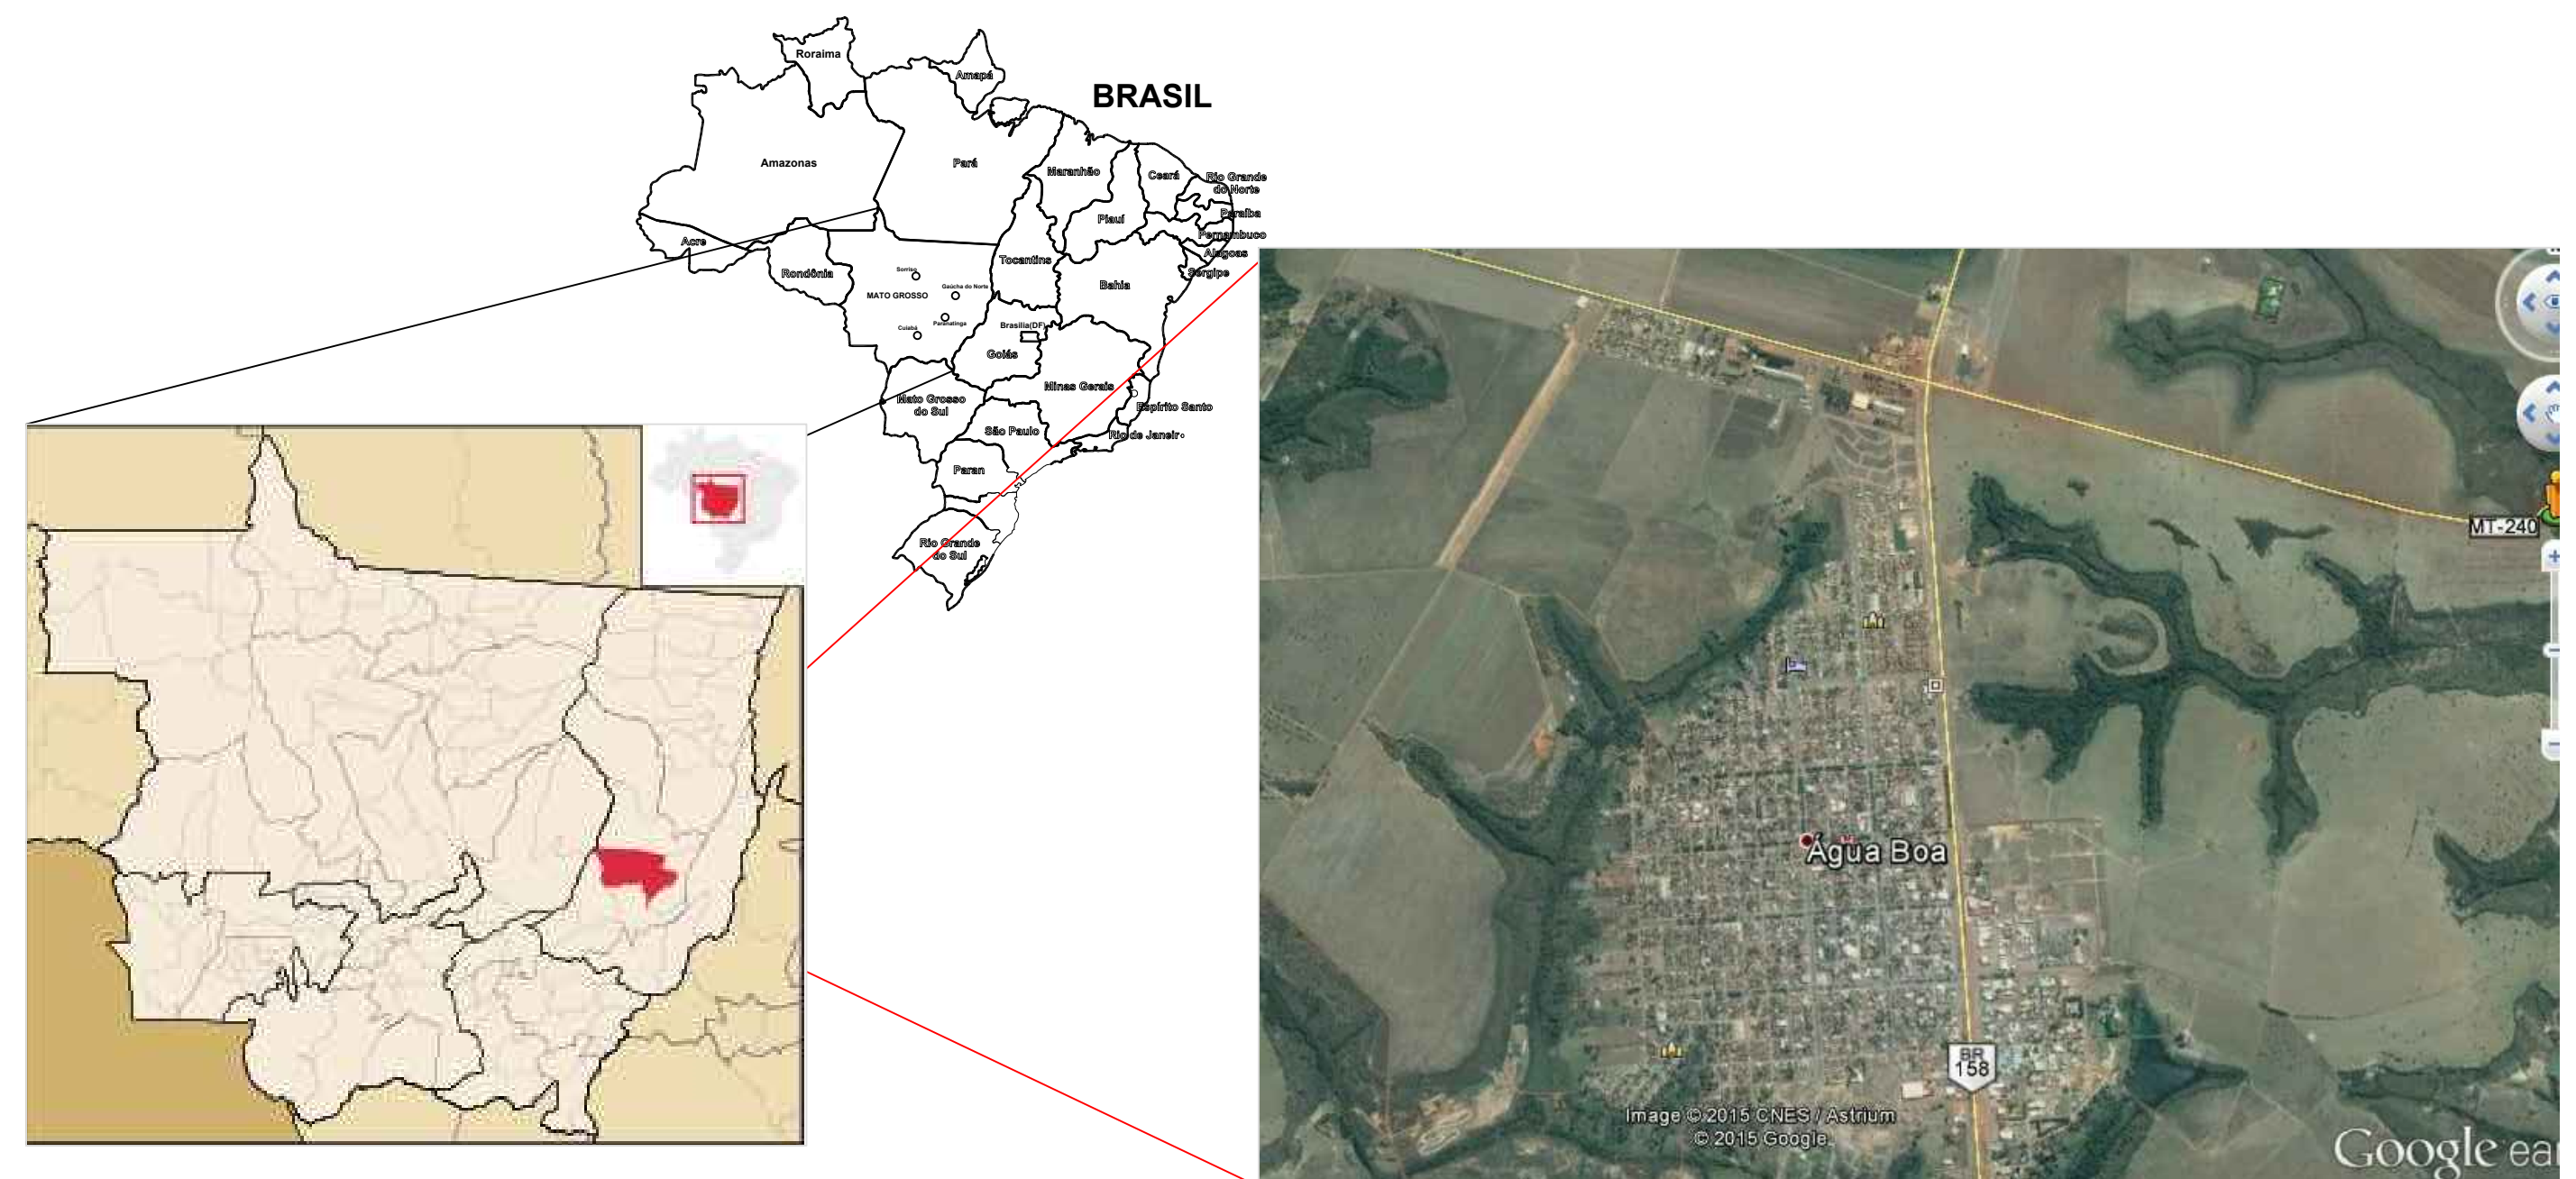

PREFEITURA MUNICIPAL DE AGUA BOA

Autor do Projeto:	Luiz Fernando Pereira	TRECHO:	VIAS URBANAS	FOLH
Responsável Técnico:	Engenheiro Civil 170.633.6586	SUBTRECHO:	MUNICÍPIO DE AGUA BOA	AP-01
ABRIL / 2015	Desenho: Douglas Ribeiro	SEGMENTO:	AGROVILA JARAGUA	ESCALA
Arquivo:		ASSUNTO:	LOCALIZAÇÃO DO MUNICÍPIO	
APRESENTAÇÃO DWG				