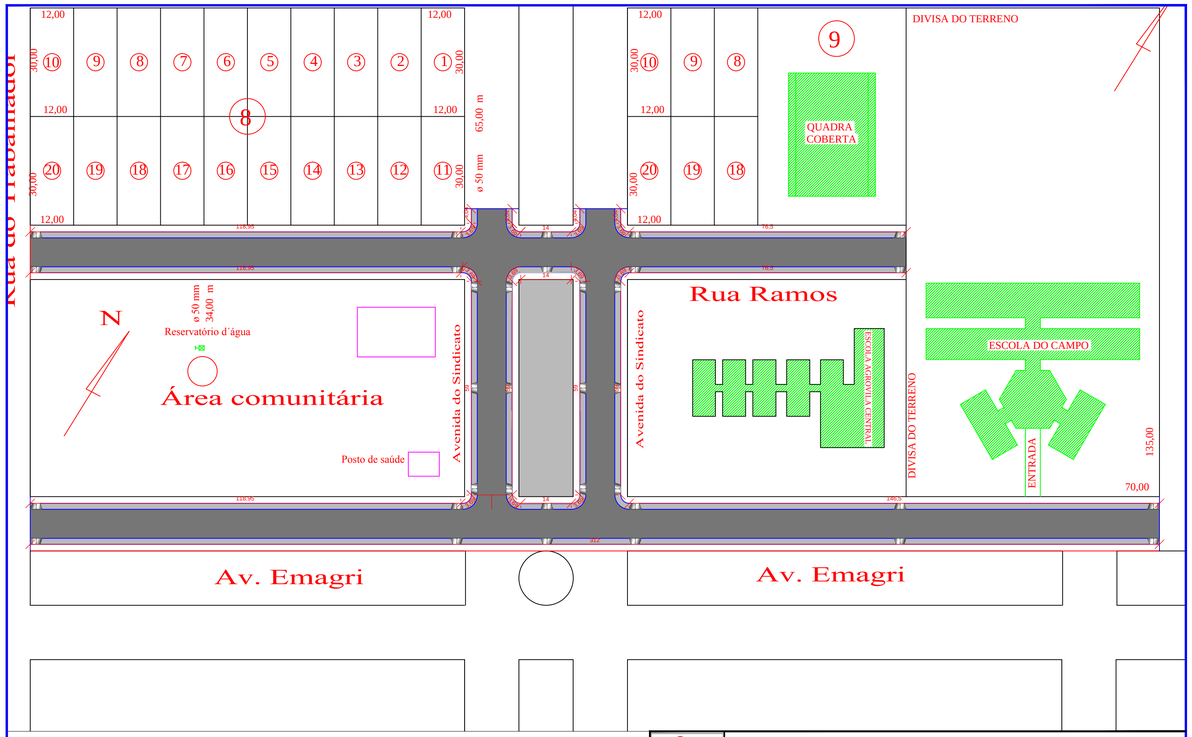

LEGENDA

IMPLANTAÇÃO DAS CALÇADAS

PREFEITURA MUNICIPAL DE AGUA BOA		
Autor do Projeto: Luiz Fernando Pereira, Engenheiro Civil, CREA - 174.615-TDN	PASSEIO PÚBLICO LOCAL: MUNICÍPIO DE AGUA BOA- MT TRECHO: SUBTRECHO: AGROVILA JARAGUA	FOLHA: CAL-02
Responsável Técnico:	ASSUNTO: IMPLANTAÇÃO	ESCALA: 1:1000
Data: ABRIL / 2015 — Desenho: Douglas Ribeiro		
Arquivo: CALÇADAS.DWG		

PROJETO DE CALÇADA

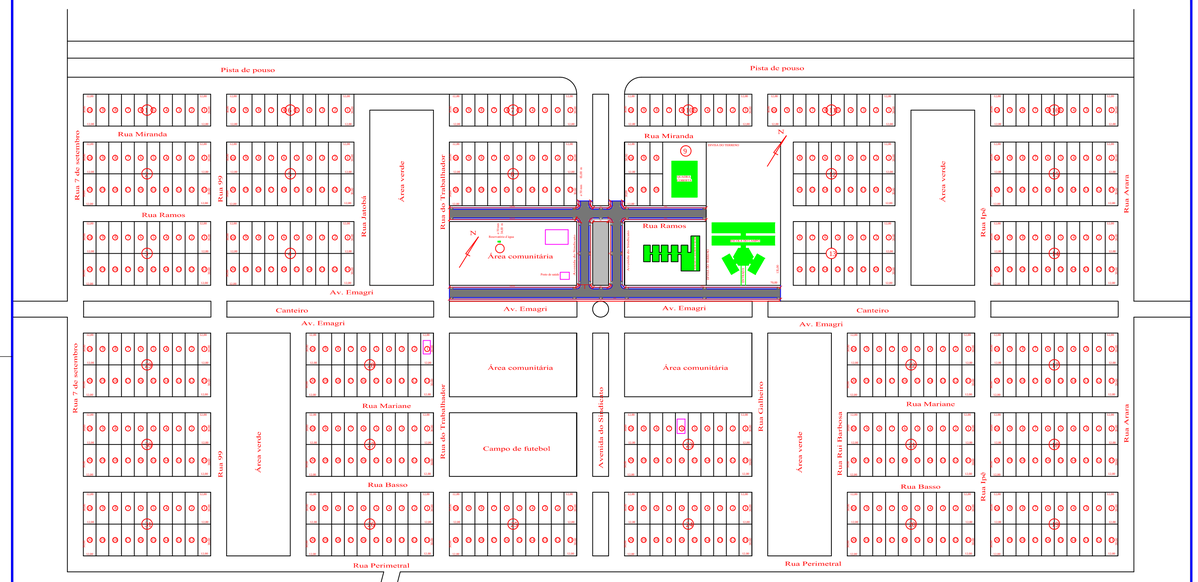

IMPLANTAÇÃO DE CALÇADAS

PREFEITURA MUNICIPAL DE AGUA BOA		
Autor do Projeto: Luiz Fernando Pereira, Engenheiro Civil, CREA - 174.615-TDN	PASSEIO PÚBLICO LOCAL: MUNICÍPIO DE AGUA BOA- MT TRECHO: SUBTRECHO: AGROVILA JARAGUA	FOLHA: CAL-01
Responsável Técnico:	ASSUNTO: LOCALIZAÇÃO DE CALÇADA	ESCALA: SEM ESCALA
Data: ABRIL / 2015 — Desenho: Douglas Ribeiro		
Arquivo: CALÇADAS.DWG		

Calçada (Travessia de pedestres)

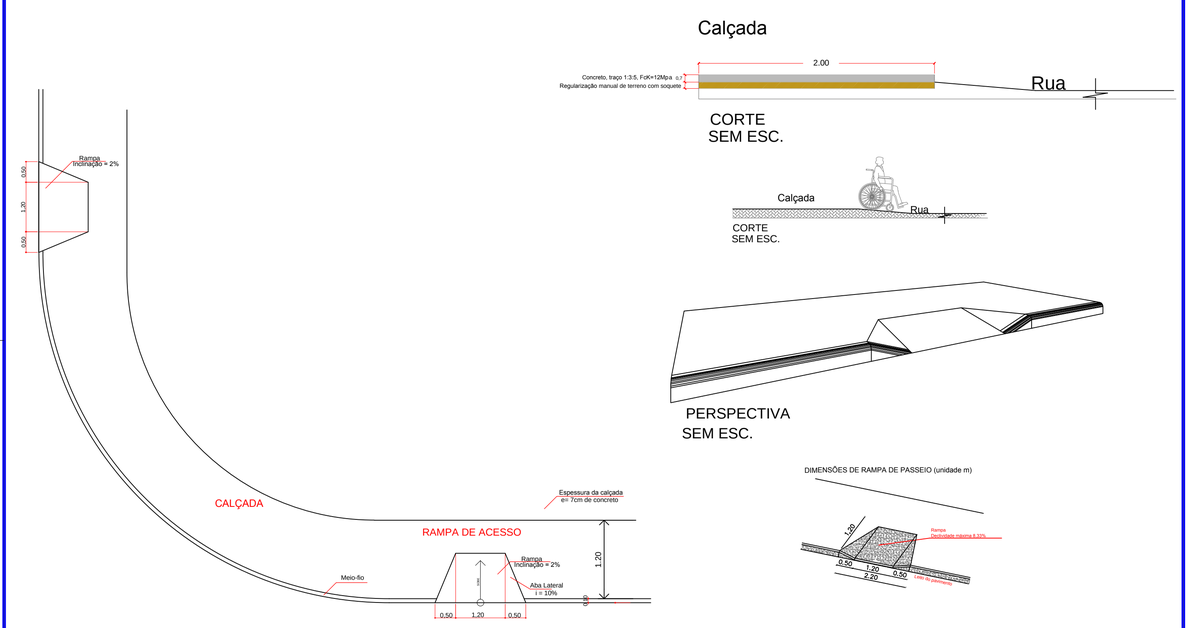

PREFEITURA MUNICIPAL DE AGUA BOA		
Autor do Projeto: Luiz Fernando Pereira, Engenheiro Civil	PASSEIO PÚBLICO LOCAL: MUNICÍPIO DE AGUA BOA- MT TRECHO: SUBTRECHO: AGROVILA JARAGUA	FOLHA: CAL-04
Responsável Técnico:	ASSUNTO: DETALHES DE CALÇADA	ESCALA: 1:500
Data: MAIO/2015 — Desenho:		
Arquivo: CALÇADA.DWG		