




CONVENÇÕES EM PLANTA

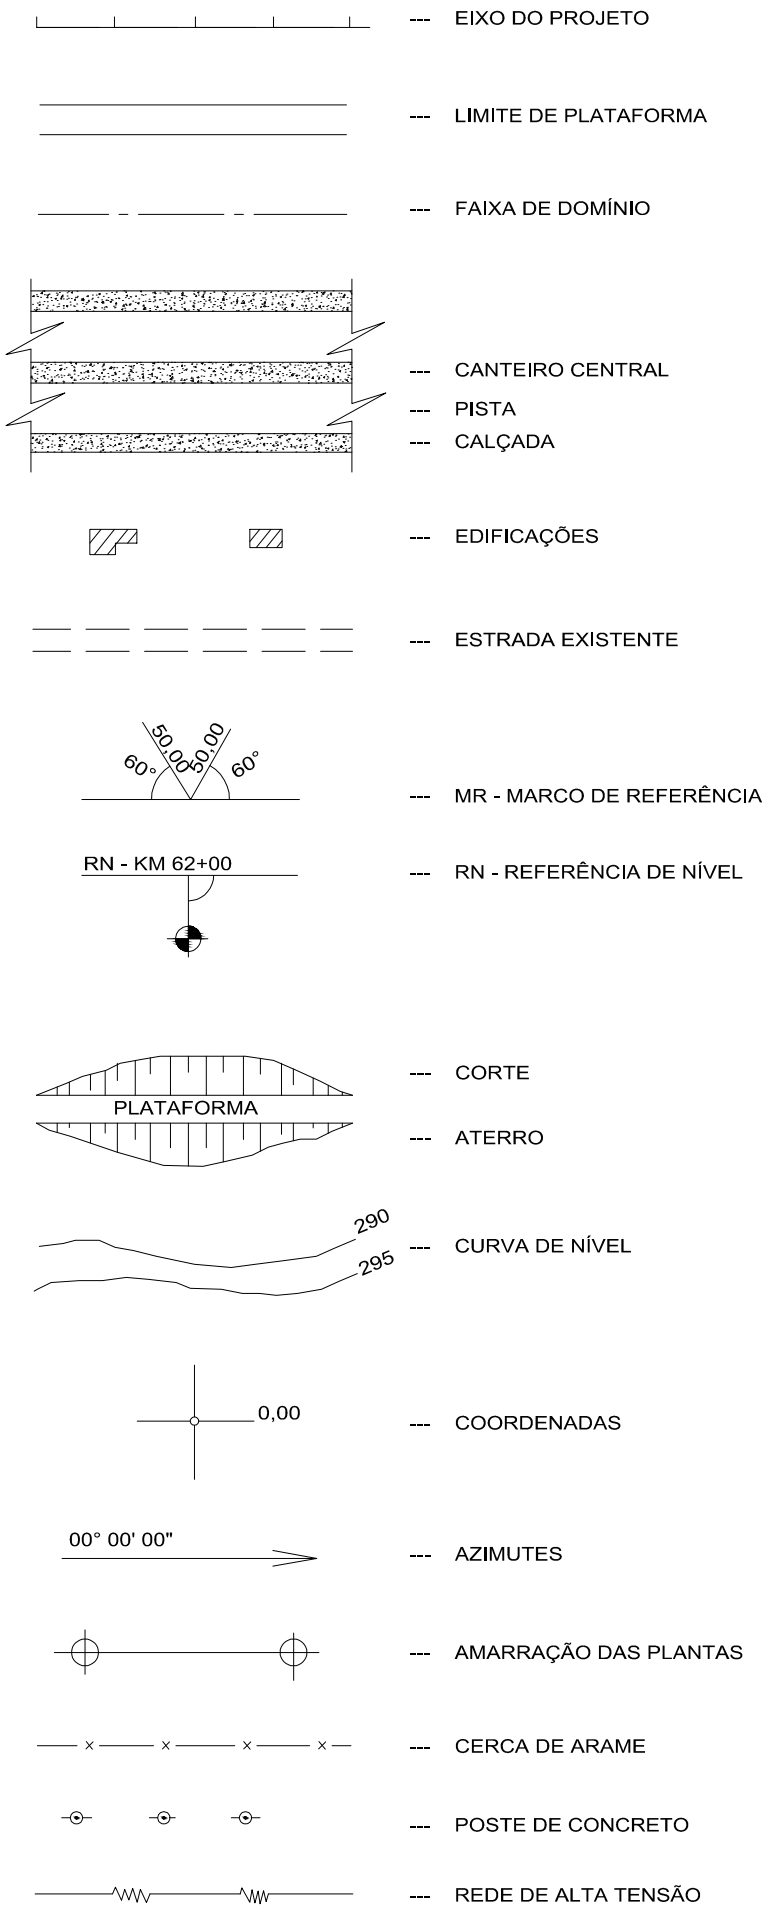


CONVENÇÕES EM PLANTA

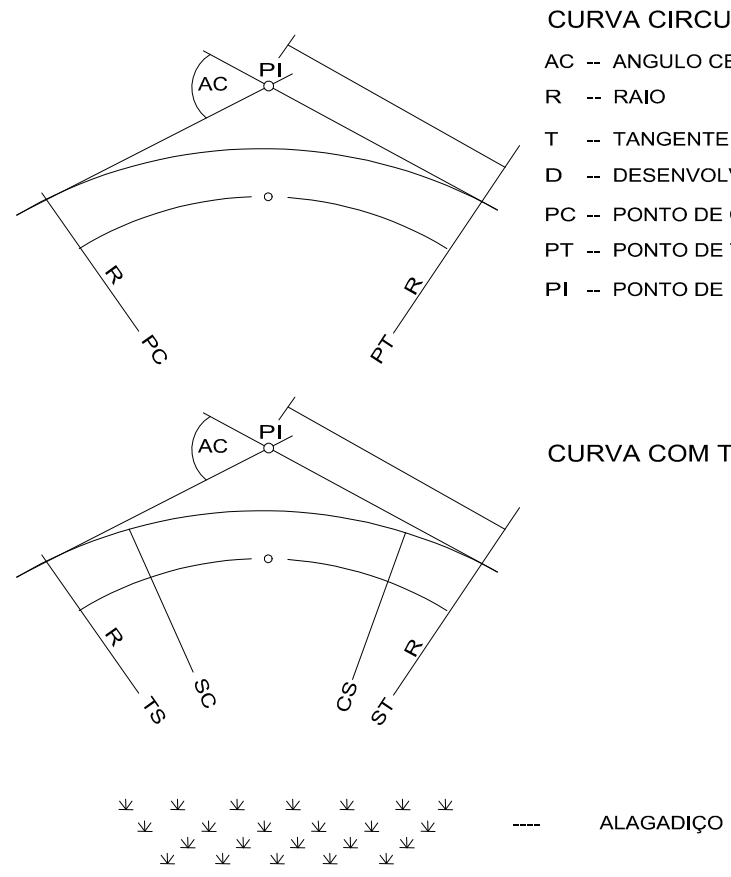


OBRAS DE ARTE CORRENTES

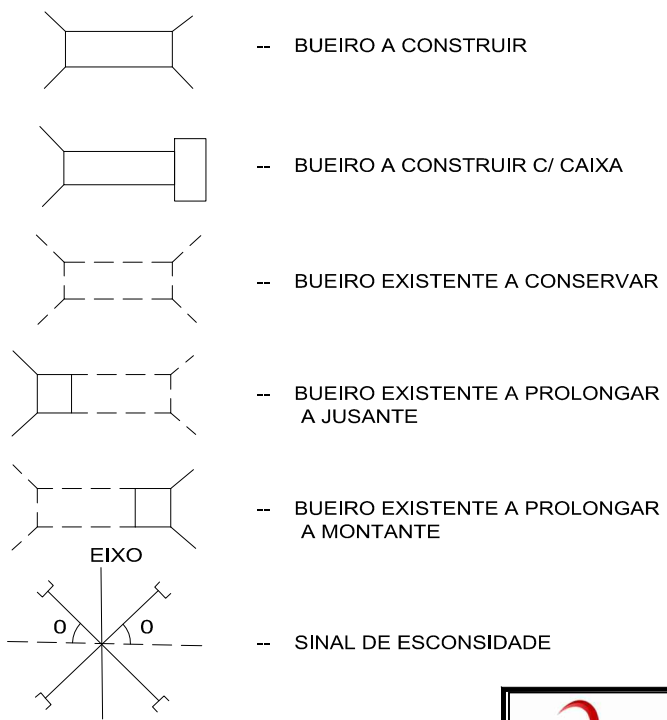


OBRAS DE ARTE ESPECIAIS

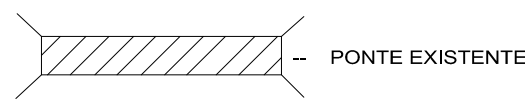


CONVENÇÕES EM PERFIL

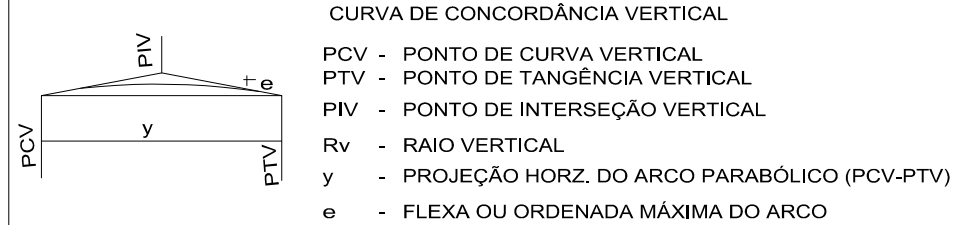

OBRAS DE ARTE CORRENTES

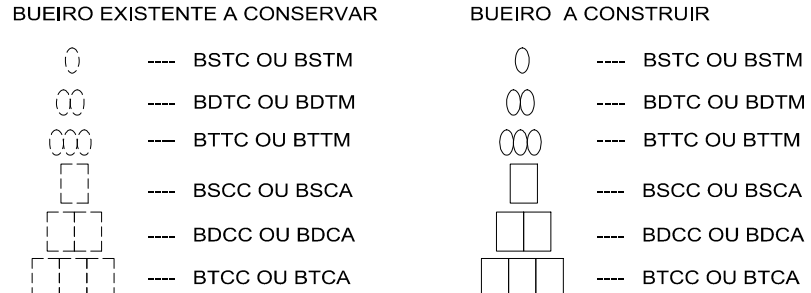

DRENAGEM

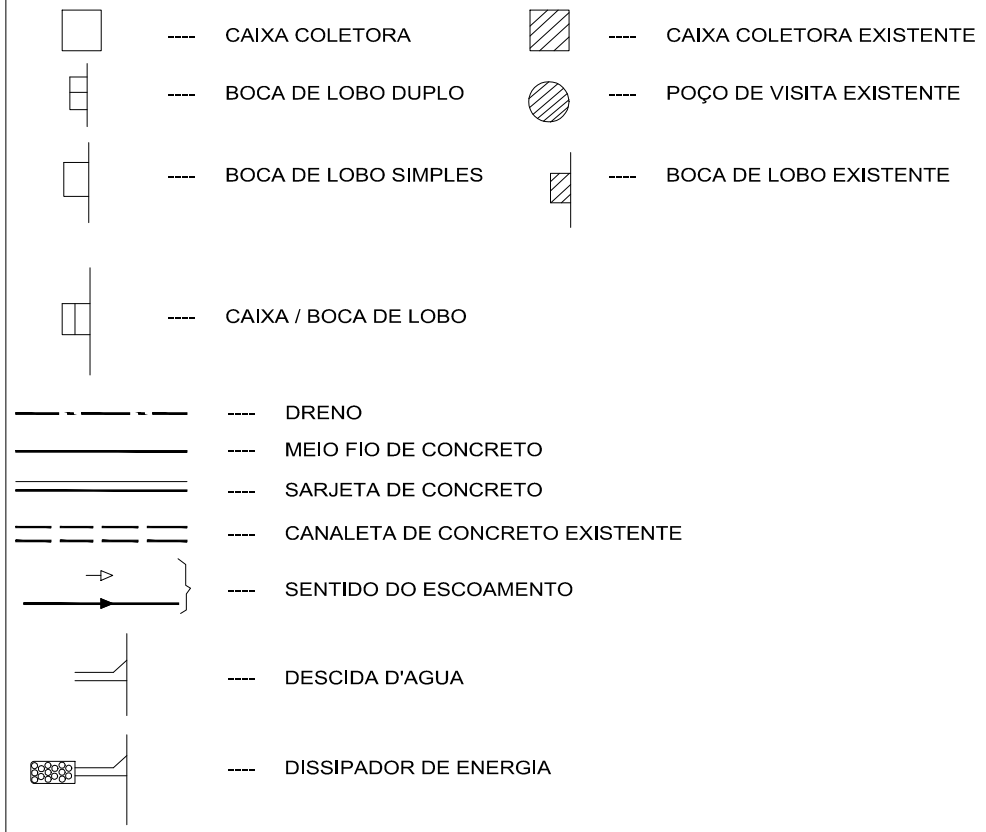

				PREFEITURA MUNICIPAL DE AGUA BOA	
Autor do Projeto: Luiz Fernando Pereira Engenheiro Civil CREA : 170.633.6586		VIAS URBANAS		FOLHA:	
Responsável Técnico:		TRECHO: MUNICÍPIO DE AGUA BOA - MT		FC	
Data: ABRIL/ 2015		Desenho: Douglas Ribeiro		SUBTRECHO: AGROVILA JARAGUA	
Arquivo: CONVENÇÕES.DWG		ASSUNTO: CONVENÇÕES		ESCALA: S ESCALA	