


PROJETO
GEOMÉTRICO

QUADRO DE RUAS A PAVIMENTAR			
LOGRADOURO	LARGURA (m)	EXTENÇÃO (m)	ÁREA (m²)
RUA RAMOS	8,00	242,00	1936,00
AVENIDA EMAGRI - LE	8,00	312,00	2496,00
AVENIDA DO SINDICATO LD/LE	8,00	124,0000	992,00
TOTAL			

PREFEITURA MUNICIPAL DE AGUA BOA			
	Autor do Projeto:	Luiz Fernando Pereira	VIAS URBANAS
	Responsável Técnico:		TRECHO: MUNICÍPIO DE AGUA BOA-MT
			SUBTRECHO: AGROVILA JARAGUA
			SEGMENTO:
	Data:	08/05 / 2015	ASSUNTO: QUADRO DE RUAS A PAVIMENTAR
	Arquivo:	GEOMETRICO.DWG	ESCALA:



PREFEITURA MUNICIPAL DE AGUA BOA			
	Autor do Projeto:	Luiz Fernando Pereira	VIAS URBANAS
	Responsável Técnico:		TRECHO: MUNICÍPIO DE AGUA BOA-MT
			SUBTRECHO: AGROVILA JARAGUA
			SEGMENTO:
	Data:	08/05 / 2015	ASSUNTO: MAPA DE LOCALIZAÇÃO
	Arquivo:	GEOMETRICO.DWG	ESCALA: 1:1000

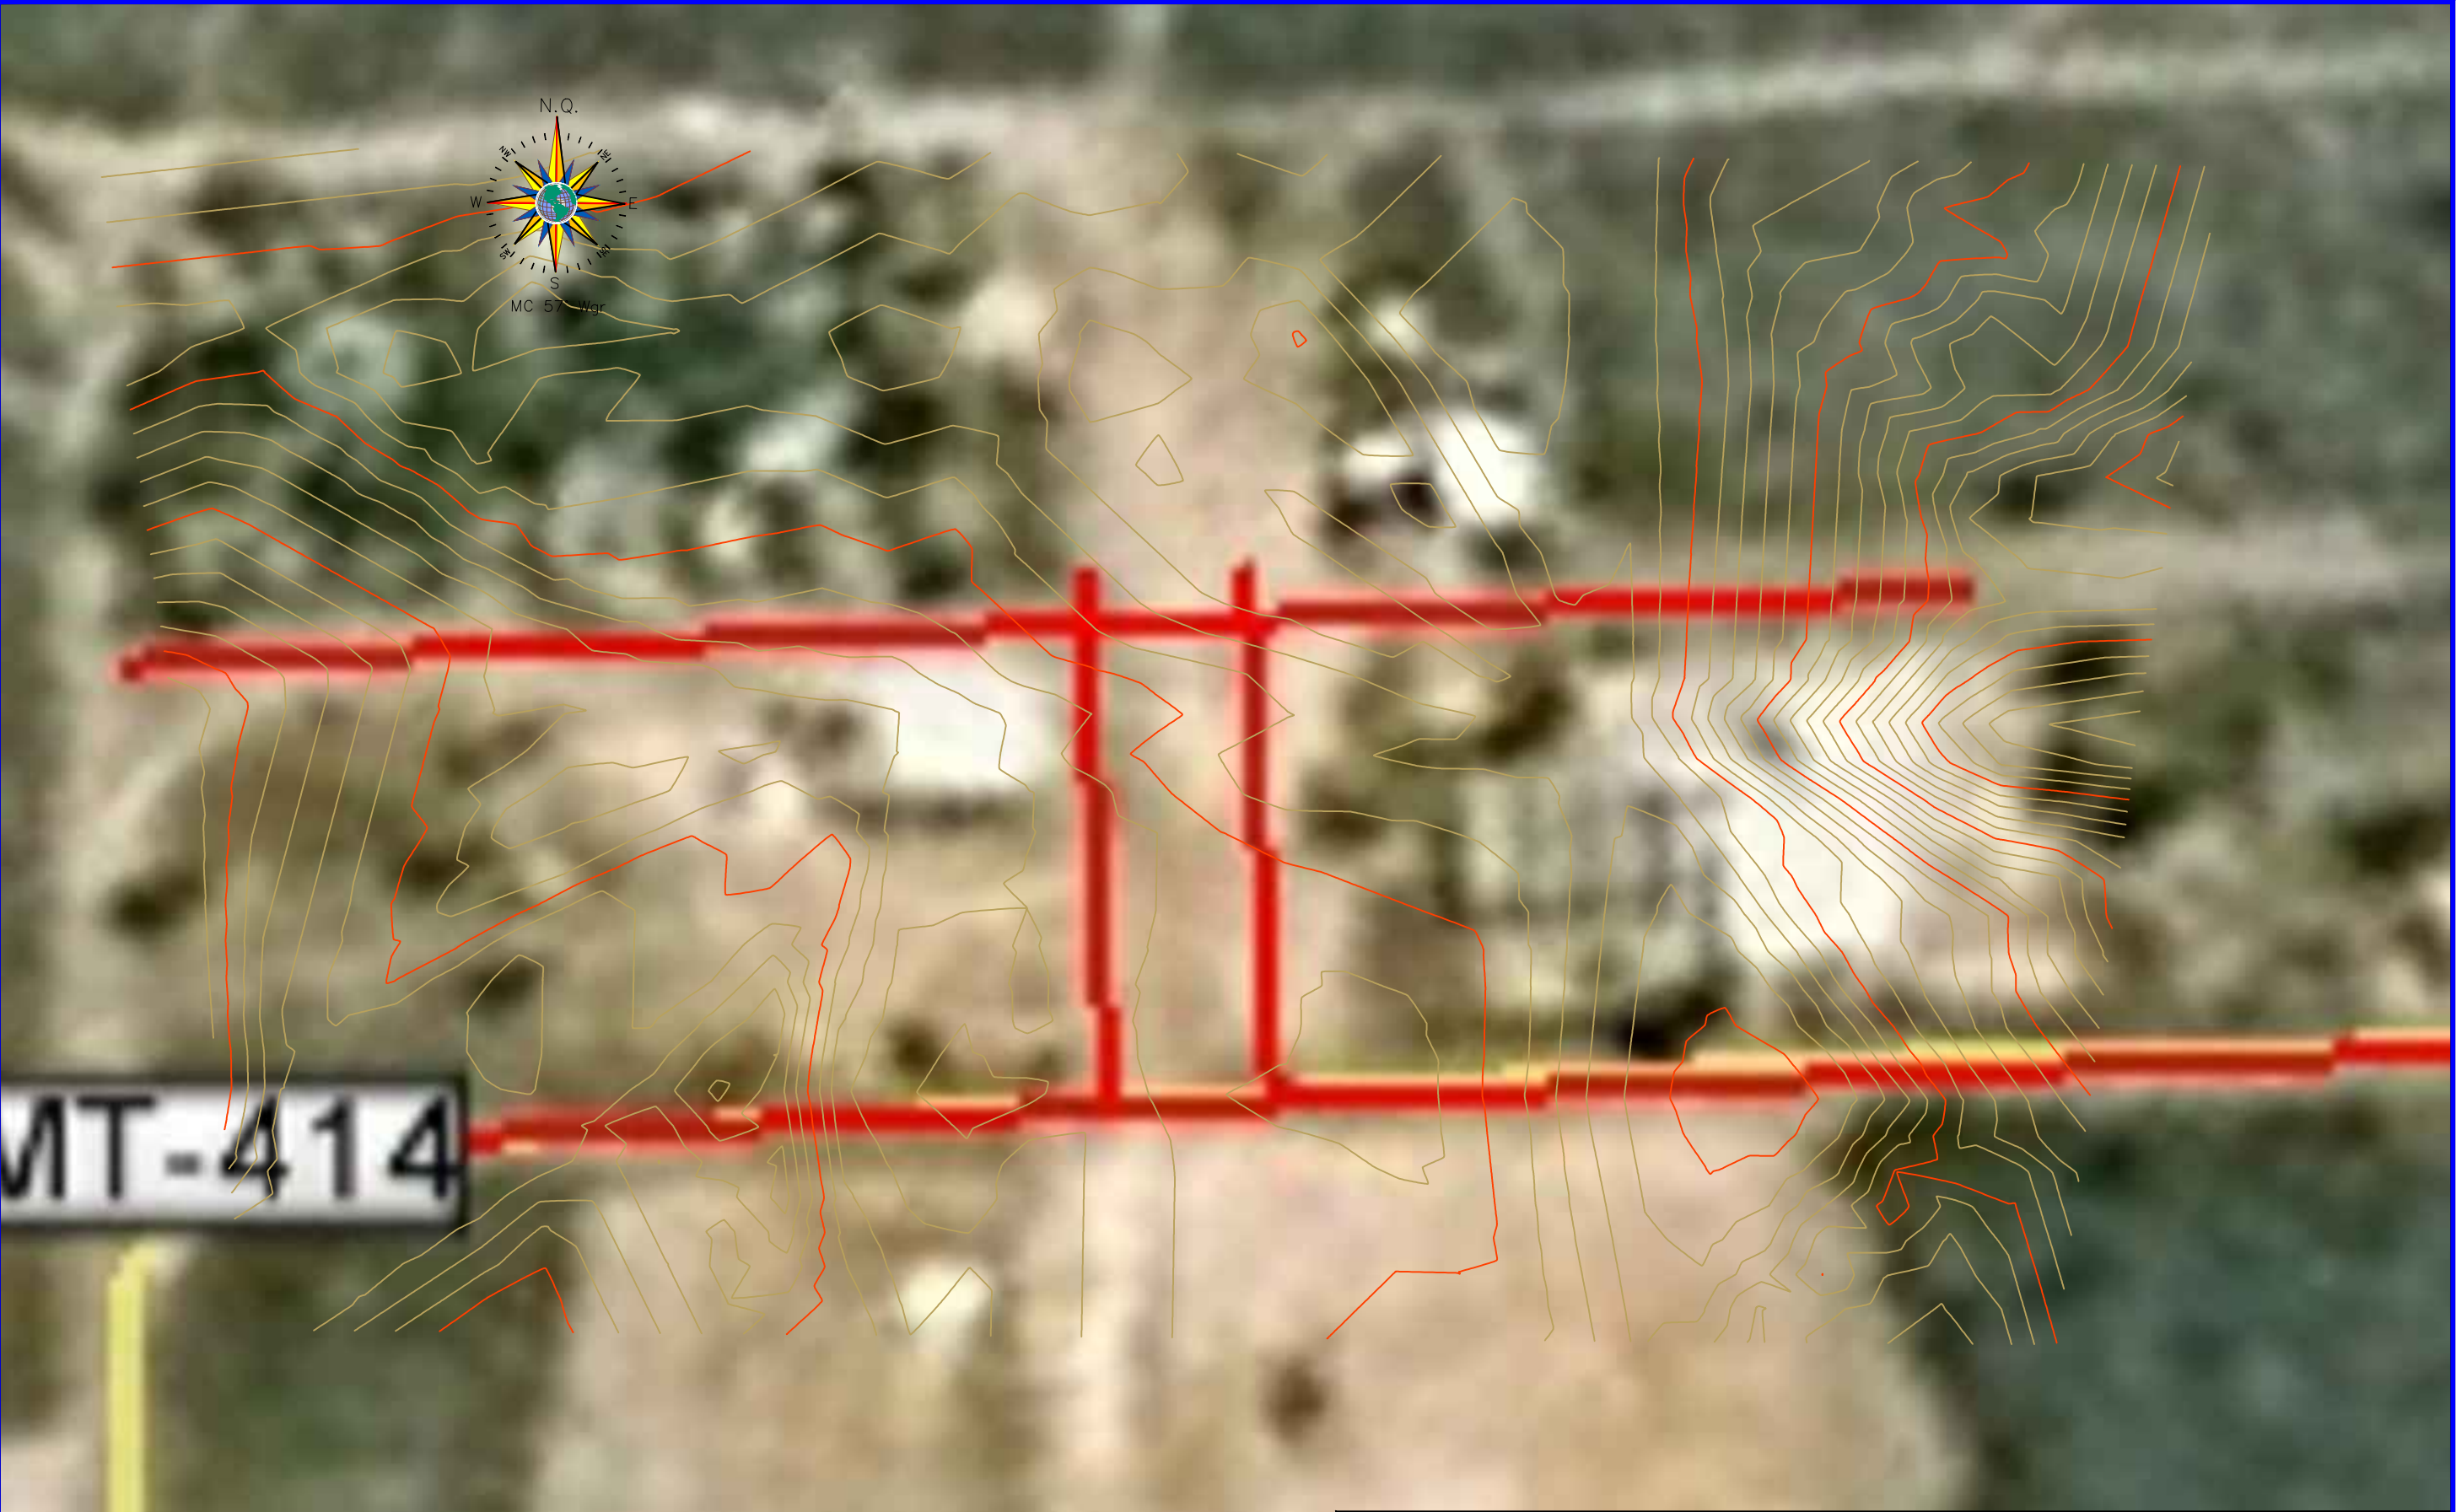

PREFEITURA MUNICIPAL DE AGUA BOA			
	Autor do Projeto:	Luiz Fernando Pereira	VIAS URBANAS
	Responsável Técnico:		TRECHO: MUNICÍPIO DE AGUA BOA-MT
			SUBTRECHO: AGROVILA JARAGUA
			SEGMENTO:
	Data:	08/05 / 2015	ASSUNTO: MAPA DE LOCALIZAÇÃO
	Arquivo:	GEOMETRICO.DWG	ESCALA: