


PROJETO DE PAVIMENTAÇÃO

SEÇÃO TIPO DE PAVIMENTAÇÃO

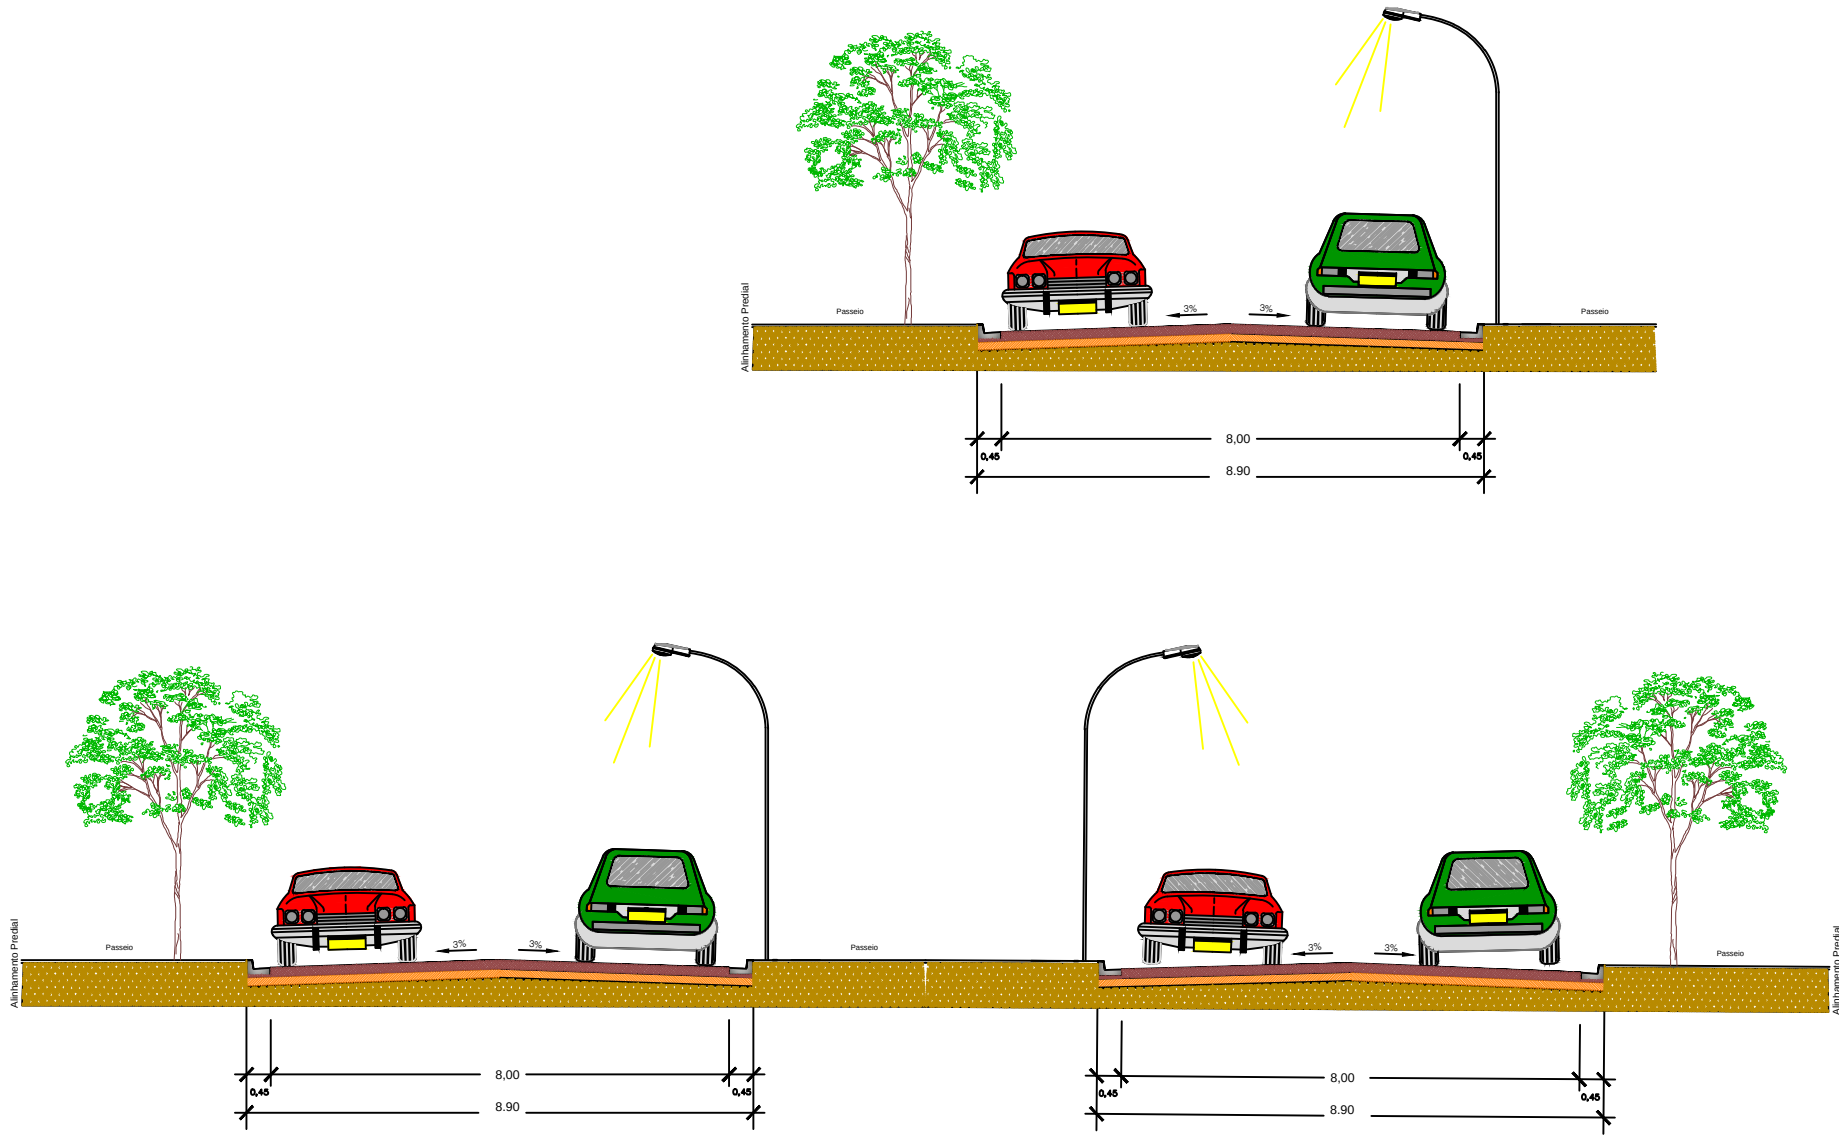

- 1 - REVESTIMENTO EM TSD (TRATAMENTO SUPERFICIAL DUPLO)
ESPESURA: 2,5 cm
- 2 - BASE DE SOLO ESTABILIZADA GRANULOMETRICAMENTE SEM
MISTURA - 15 cm (CBR > 60% E EXP < 0,5%)
- 3 - SUB-BASE DE SOLO ESTABILIZADA GRANULOMETRICAMENTE SEM
MISTURA - 20 cm (CBR > 20% E EXP < 1,0%)
- 4 - REGULARIZAÇÃO DO SUB-LEITO

	Autor do Projeto:	Luiz Fernando Pereira	VIAS URBANAS	FOLH
	Responsável Técnico:	Engenheiro Civil 006.122.611/000	TRECHO: MUNICÍPIO DE AGUA BOA	PV-(
	Data:	ABRIL / 2015	SUBTRECHO: AGROVILA JARAGUA	ESCALA:
	DESENHO:	Douglas Ribeiro	ASSUNTO: SEÇÃO TIPO DE PAVIMENTAÇÃO	SEM ES

DISTÂNCIA DA JAZIDA: 5,00 Km

DISTÂNCIA DA PEDREIRA: 69 Km

	Autor do Projeto:	Luiz Fernando Pereira	VIAS URBANAS	FOLHA:
	Responsável Técnico:	Engenheiro Civil 006.122.611/000	TRECHO: MUNICÍPIO DE AGUA BOA	PV-03
	Data:	ABRIL / 2015	SUBTRECHO: AGROVILA JARAGUA	ESCALA:
	DESENHO:	Douglas Ribeiro	ASSUNTO: LOCALIZAÇÃO DA JAZIDA	SEM ESCALA

	Autor do Projeto:	Luiz Fernando Pereira	VIAS URBANAS	FOLH
	Responsável Técnico:	Engenheiro Civil 006.122.611/000	TRECHO: MUNICÍPIO DE AGUA BOA	PV-(
	Data:	ABRIL / 2015	SUBTRECHO: AGROVILA JARAGUA	ESCALA:
	DESENHO:	Douglas Ribeiro	ASSUNTO: LOCALIZAÇÃO DA PEDREIRA	SEM ES

