


Faixa de Pedestres

Legenda PARE, Linha de Retenção e Linha de Aproximação

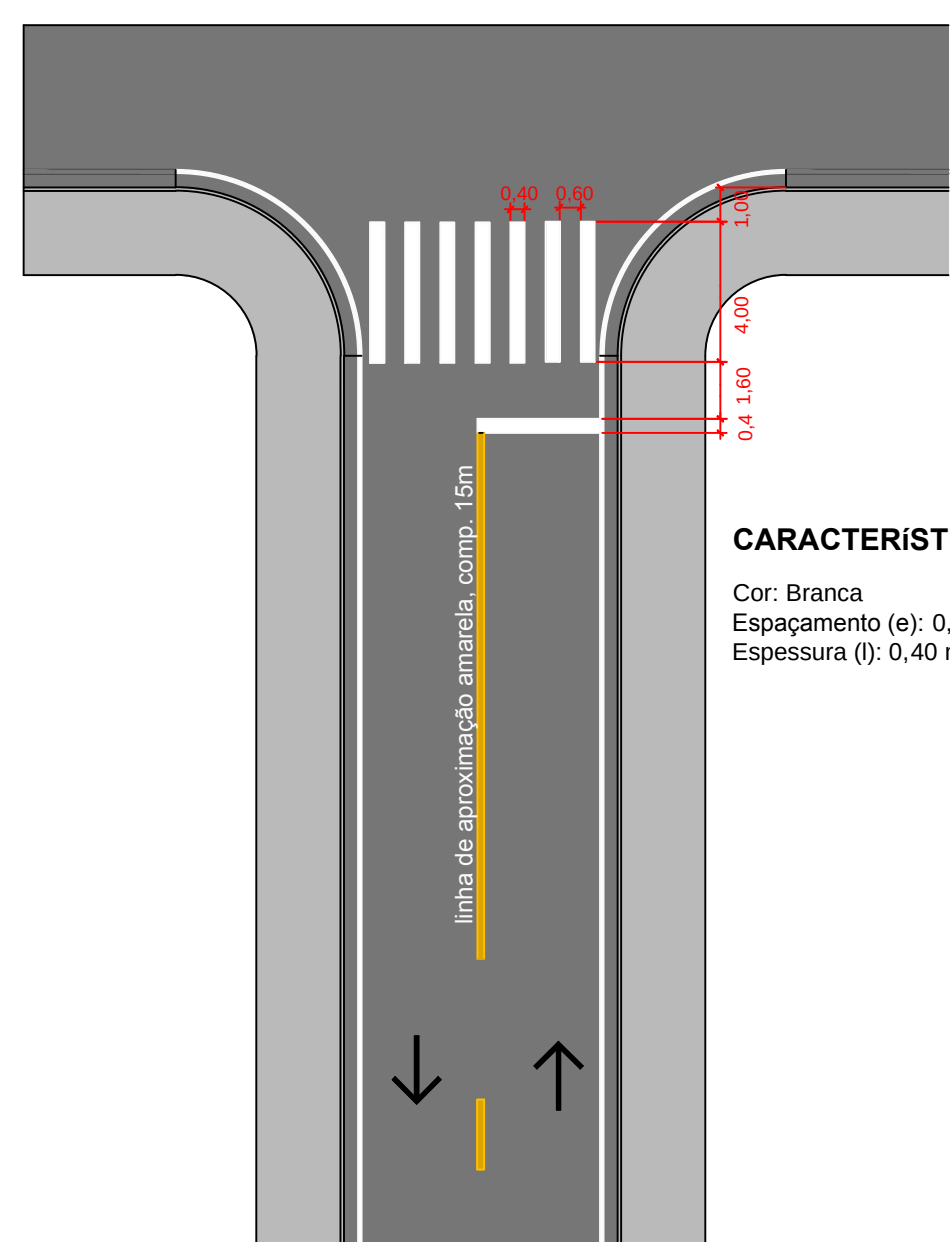

CARACTERÍSTICAS

Cor: Branca
Espaçamento (e): 0,60 m
Espessura (l): 0,40 m



CARACTERÍSTICAS


Legenda PARE

Cor: Branco
Altura (a): 1,60 m
Largura (b): 1,90 m

Linha de Retenção

Cor: Branco
Espessura: 0,40 m
Largura: Variável


		PREFEITURA MUNICIPAL DE AGUA BOA		
Autor do Projeto:		VIAS URBANAS		FOLHA:
Luiz Fernando Pereira Eng.º CIVIL 0010		TRECHO: MUNICÍPIO DE AGUA BOA		SIN-04
Responsável Técnico:		SUBTRECHO:		
		SEGMENTO: AGROVILA JARAGUA		
Data: MARÇO / 2015		ASSUNTO:		ESCALA: SEM ESCALA
Desenho: Douglas Ribeiro		DETALHES DE SINALIZAÇÃO		
Arguente: SINALIZAÇÃO TRAF.				

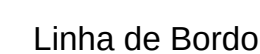

CARACTERÍSTICAS

Cor: Branco
Espessura (l): 0,10 m


Linha Simples Seccionada (sentidos opostos)

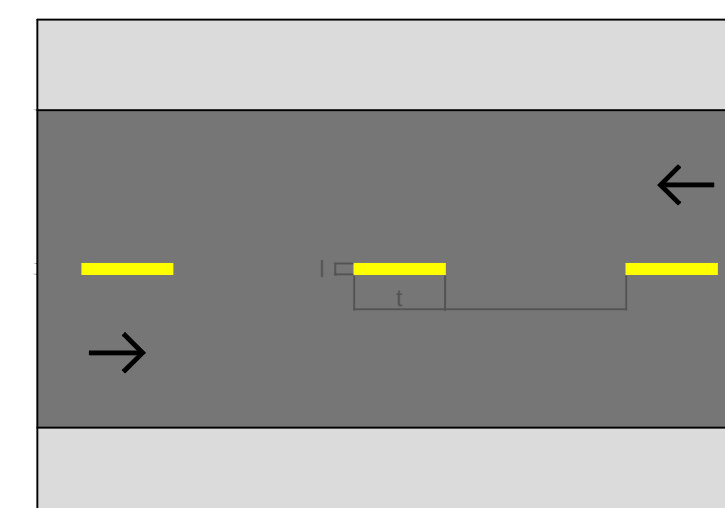

CARACTERÍSTICAS

Cor: Amarelo
Traço (t): 2,00 m
Espaçamento (e): 4,00 m
Espessura (l): 0,10 m
Cadência (t:e): 1:2

		PREFEITURA MUNICIPAL DE AGUA BOA	
Autor do Projeto: Luiz Fernando Pereira Engenheiro Civil (RGO nº 10.000.000)		VIAS URBANAS FOLHA:	
Responsável Técnico:		TRECHO: MUNICÍPIO DE AGUA BOA SUBTRECHO: SEGMENTO: AGROVILA JARAGUA SIN-05	
Data: 08/01/2013 Arquivo: nome_arquivo.nac		ASSUNTO: DETALHES DE SINALIZAÇÃO ESCALA: SEM ESCALA	
Desenho: Designer: Mariana			

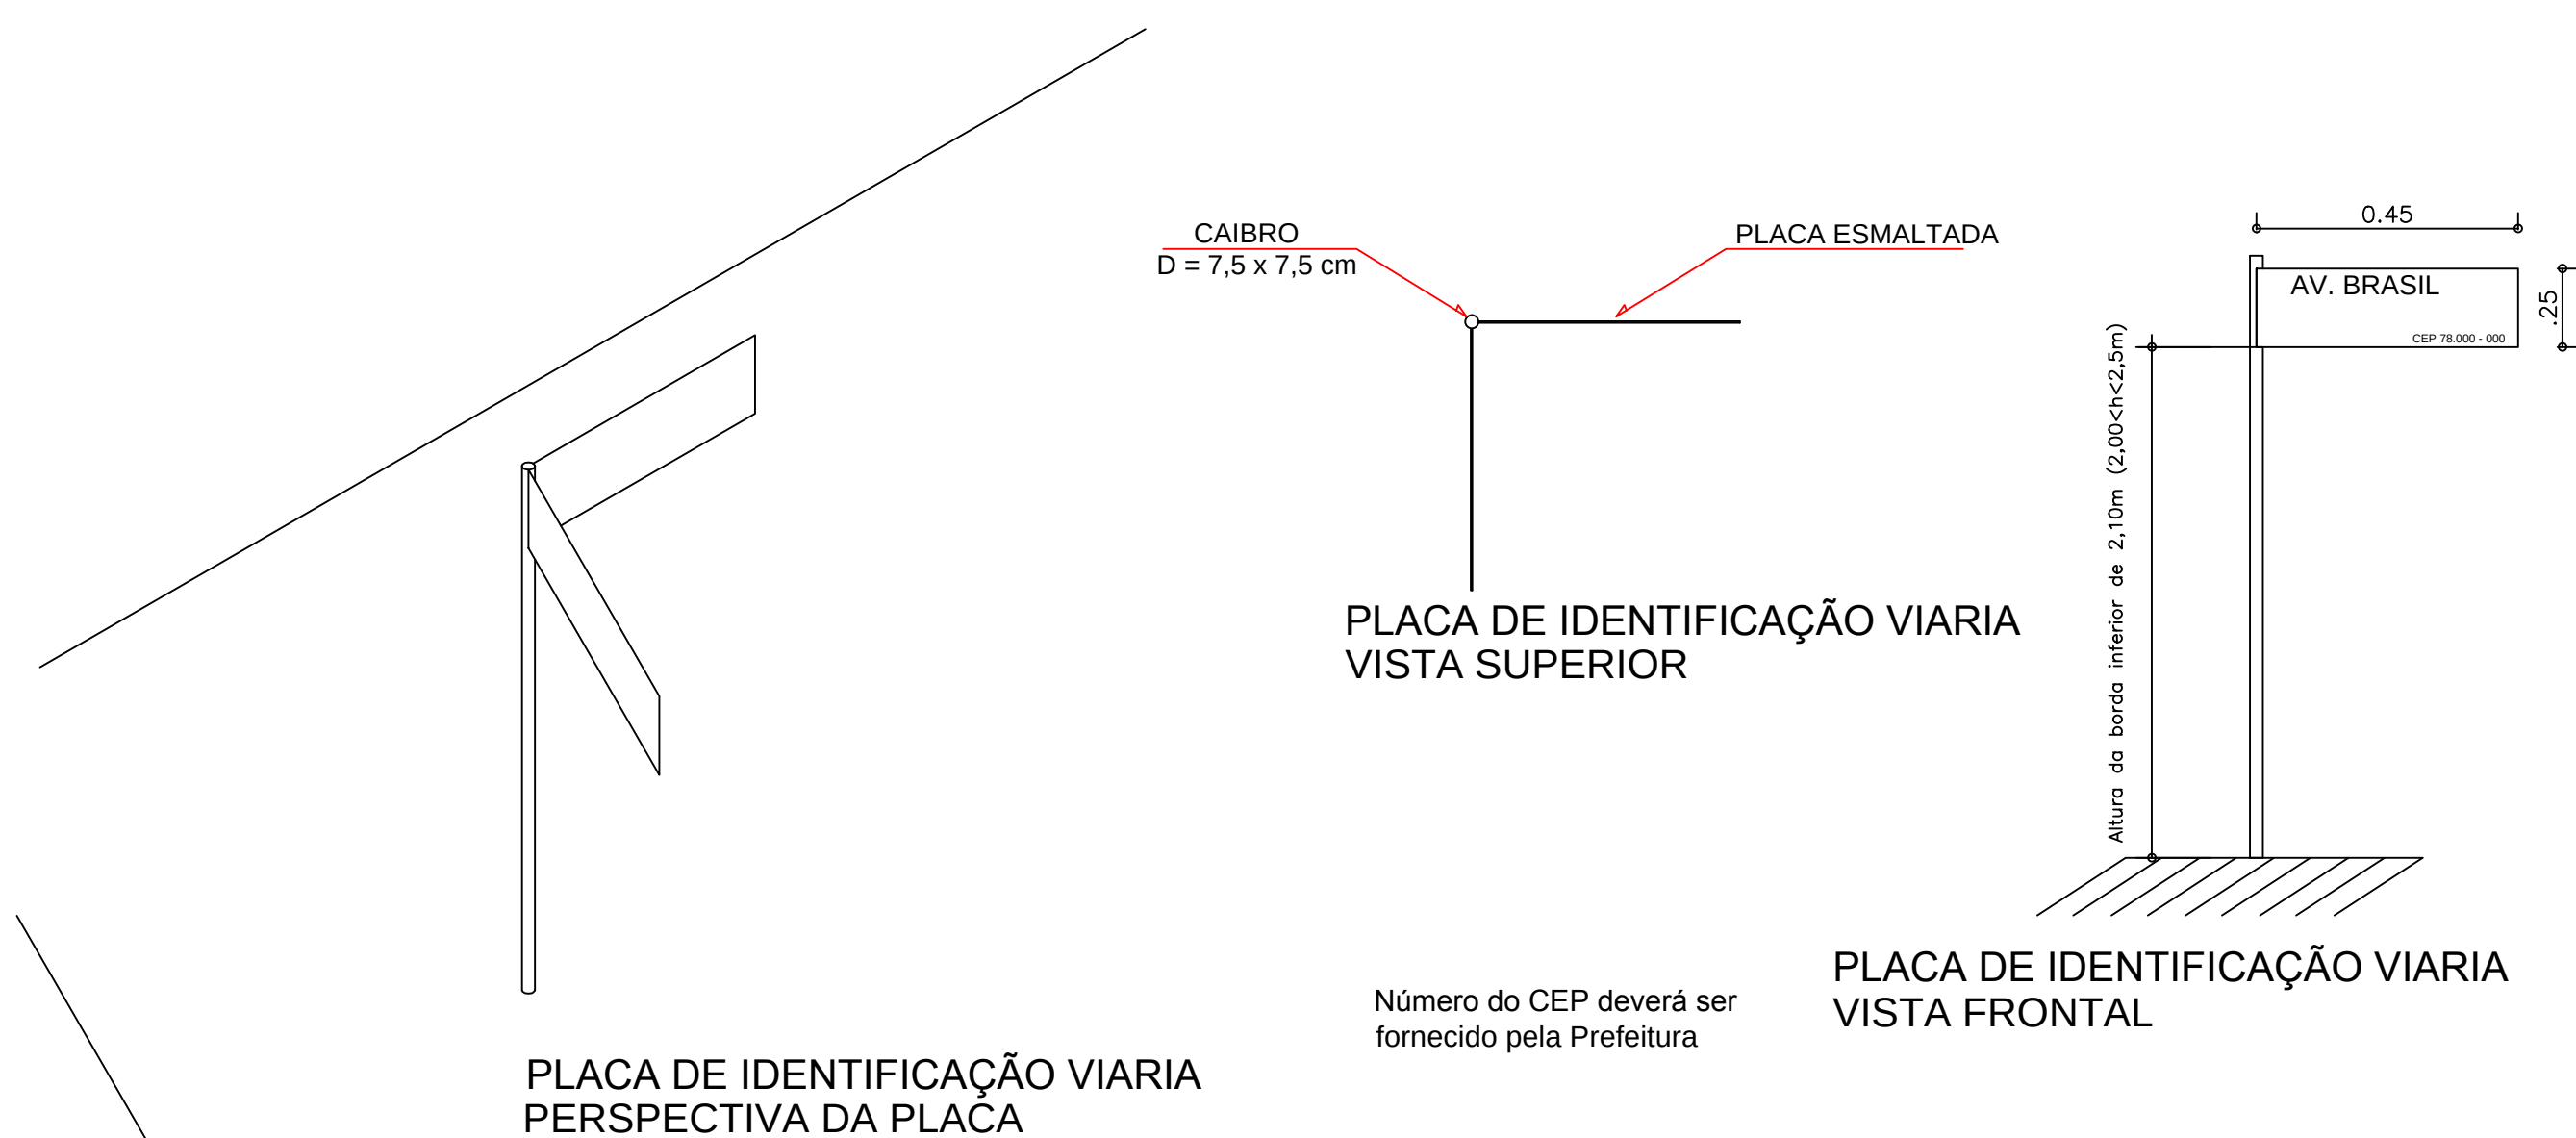

	PREFEITURA MUNICIPAL DE AGUA BOA			
	Autor do Projeto:		VIAS URBANAS	FOLHA:
	Responsável Técnico:		MUNICÍPIO DE AGUA BOA	SIN-06
	Data: 10/01/2015	Desenho: Rosângela Silveira	ASSUNTO:	ESCALA: SEM ESCALA

R-1 Parada Obrigatória




CORES

Fundo: Vermelho Refletivo
Orla Interna: Branco Refletivo
Orla Externa: Vermelho Refletivo
Letras: Branco Refletivo
Verso: Preto Fosco

DIMENSÕES

Lado: 350 mm
 Orla Interna: 20 mm
 Orla Externa: 10 mm
 Altura da Letra: 101 mm

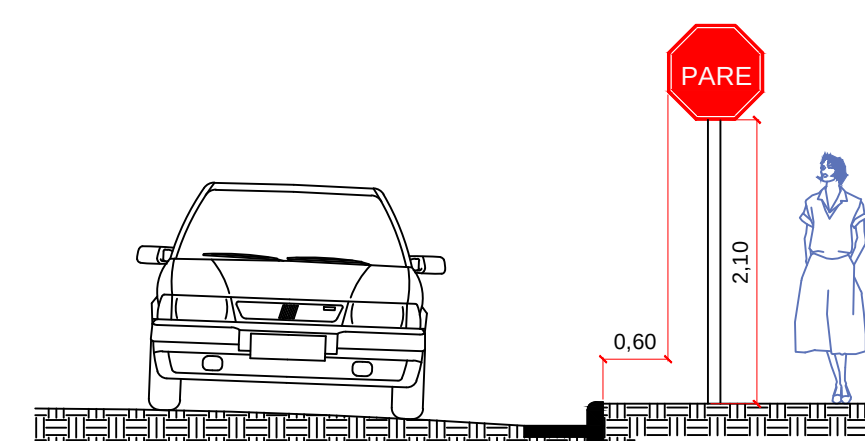**VISTA FRONTAL**


R-19 Velocidade Máxima Permitida



CORES

Fundo: Branco Refletivo
Orla: Vermelho Refletivo
Algarismo: Preto
Legenda: Preta
Verso: Preto Fosco

VERSO: 110

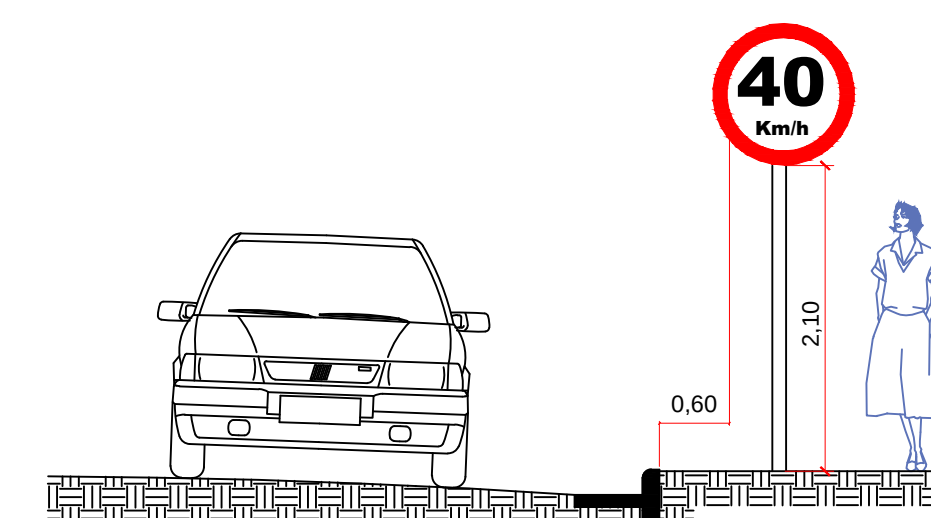

VISTA FRONTAL

	PREFEITURA MUNICIPAL DE AGUA BOA		
	VIAS URBANAS		FOLHA:
	Autor do Projeto:	Luiz Fernando Pereira Engenheiro Civil (RGO nº 10.400)	TRECHO: MUNICÍPIO DE AGUA BOA
	Responsável Técnico:		SUBTRECHO: SEGMENTO: AGROVILA JARAGUA
	Assunto:	DETALHES DE SINALIZAÇÃO	
	Assinatura autografada:		
Data: Maio / 2013	Desenho: Despleno Batista	ASSUNTO:	ESCALA: SEM ESCALA
Arquivo:			
Assinatura autografada:			