




CONVENÇÕES EM PLANTA

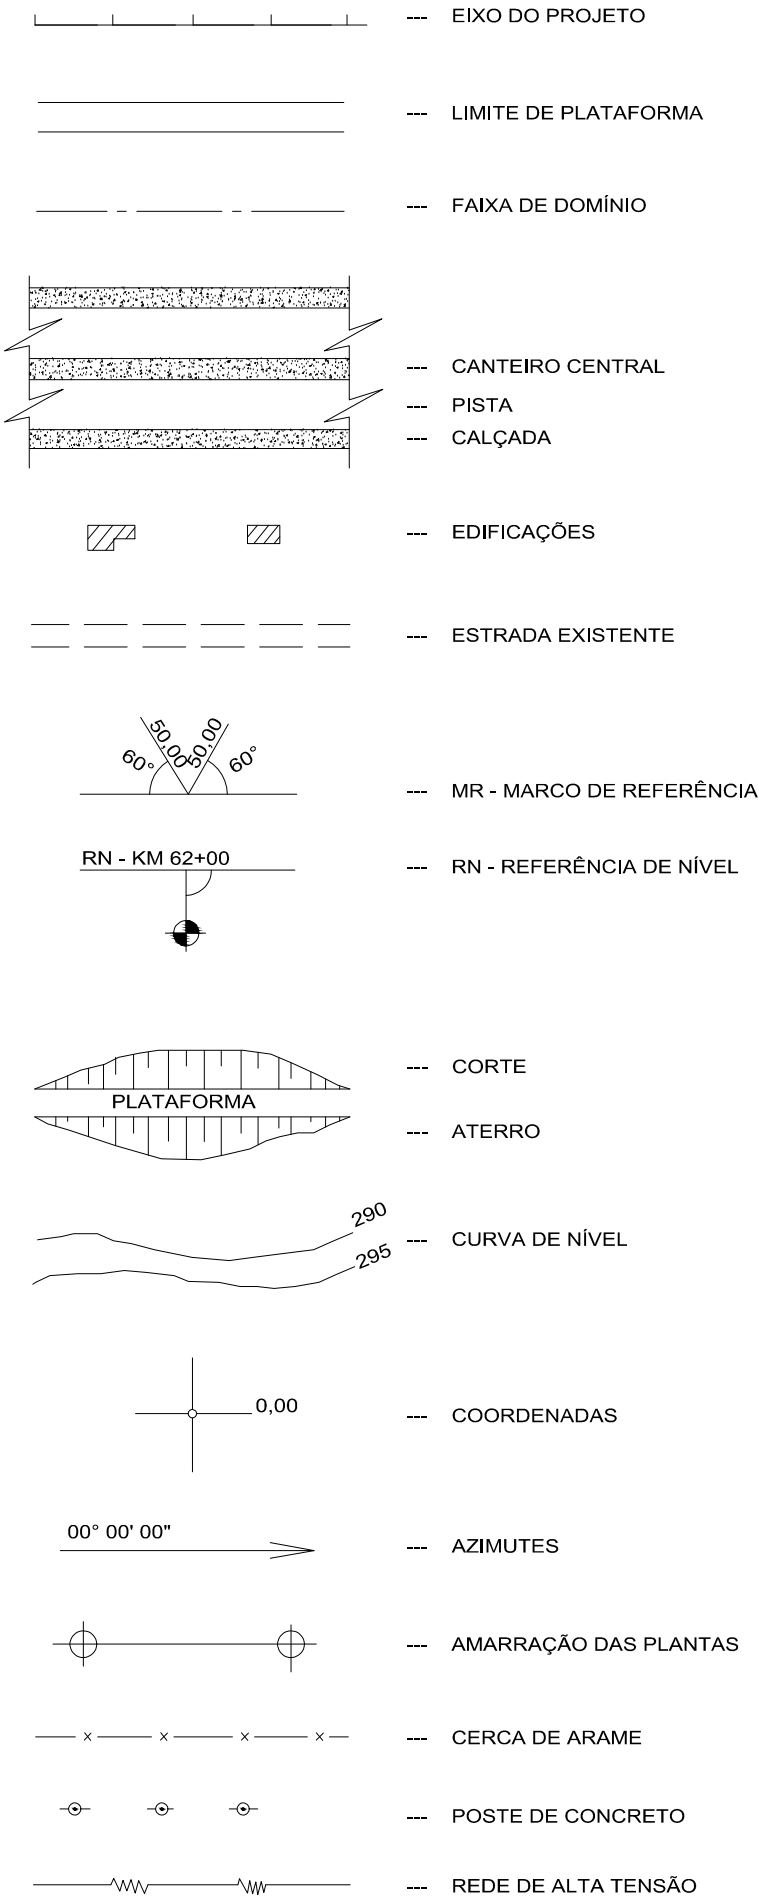


CONVENÇÕES EM PLANTA

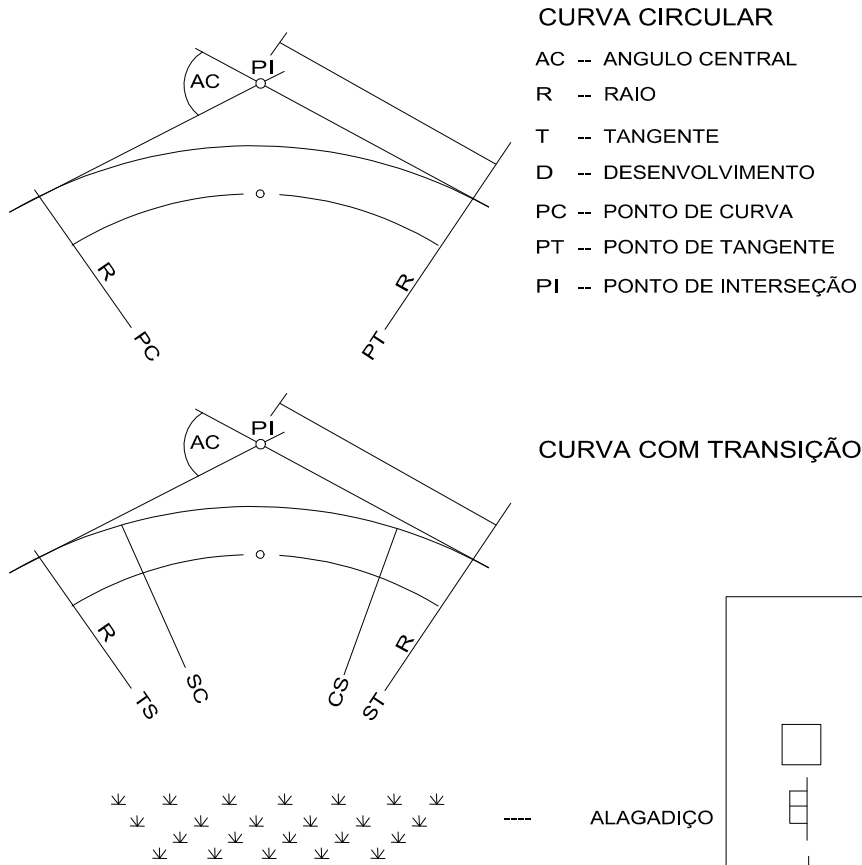


OBRAS DE ARTE CORRENTES

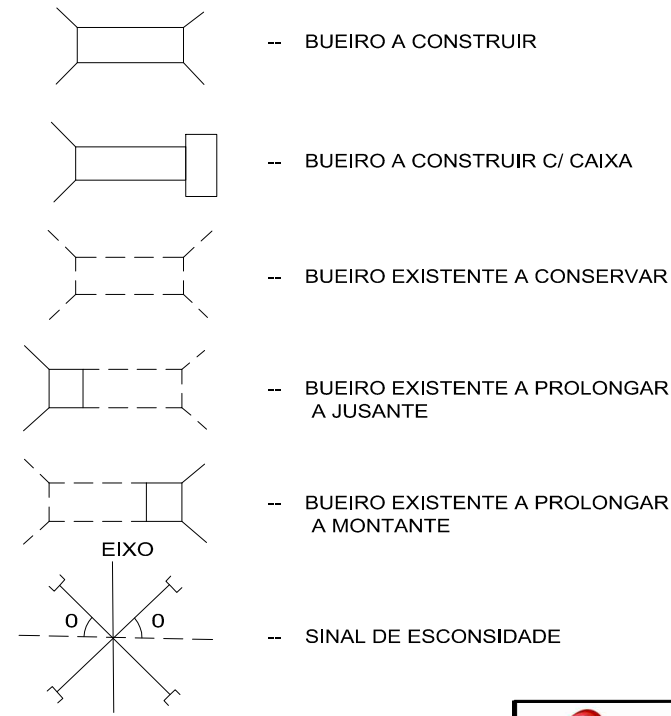


OBRAS DE ARTE ESPECIAIS

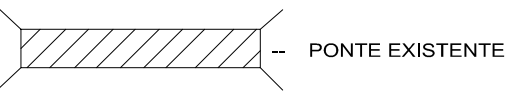


CONVENÇÕES EM PERFIL

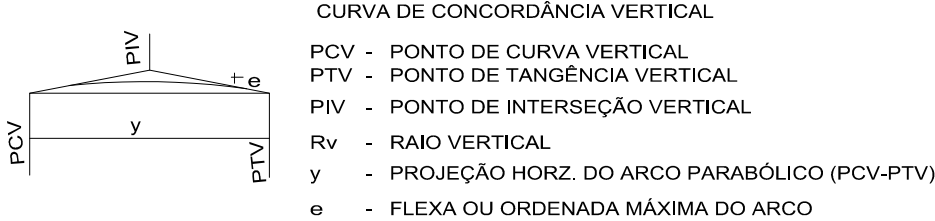

OBRAS DE ARTE CORRENTES

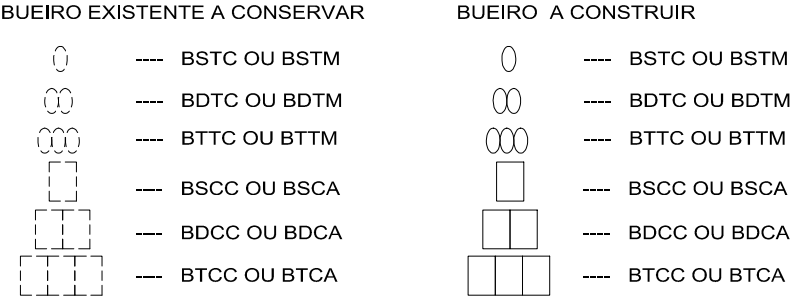

DRENAGEM

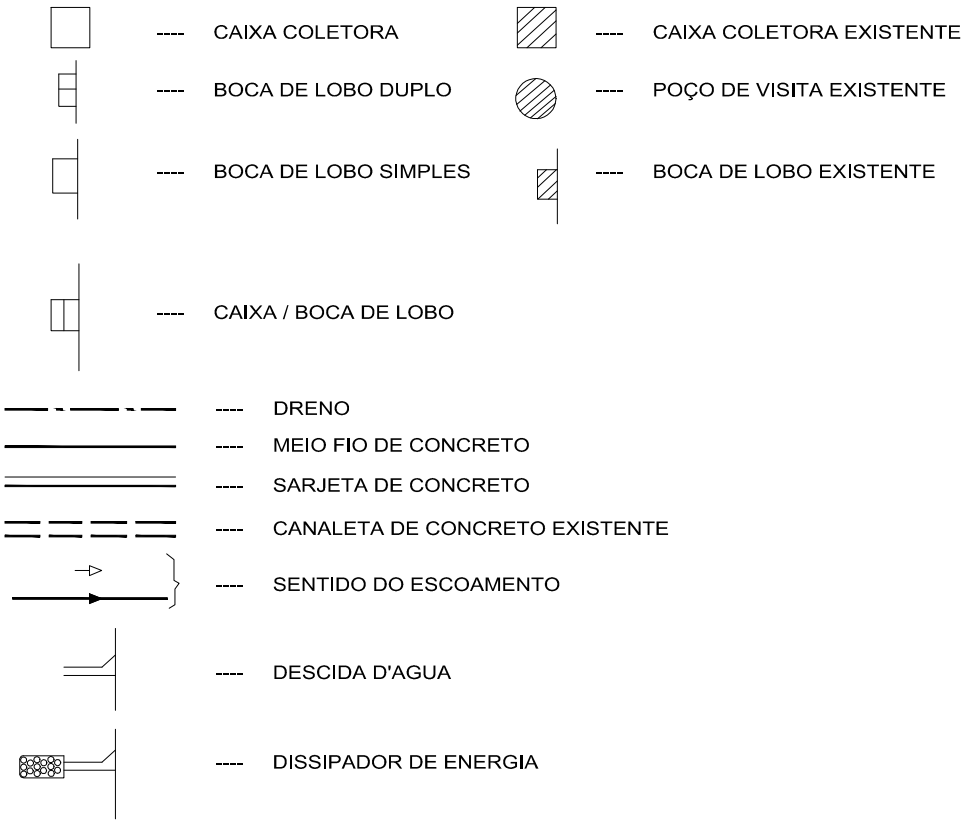

PREFEITURA MUNICIPAL DE ÁGUA BOA			
Autor do Projeto: Luiz Fernando Pereira Engenheiro Civil CREA - 178.633.6586		VIAS URBANAS	
Responsável Técnico:		TRECHO: MUNICÍPIO DE AGUA BOA - MT	FOLHA:
Data: JUNHO / 2015		SUBTRECHO: DISTRITO SEDE	FC
Arquivo: CONVENÇÕES.DWG		SEGMENTO: DUPLICAÇÃO DA RUA 50	
Desenho: Luiz Fernando Pereira		ASSUNTO: CONVENÇÕES	ESCALA:
			S ESCALA