



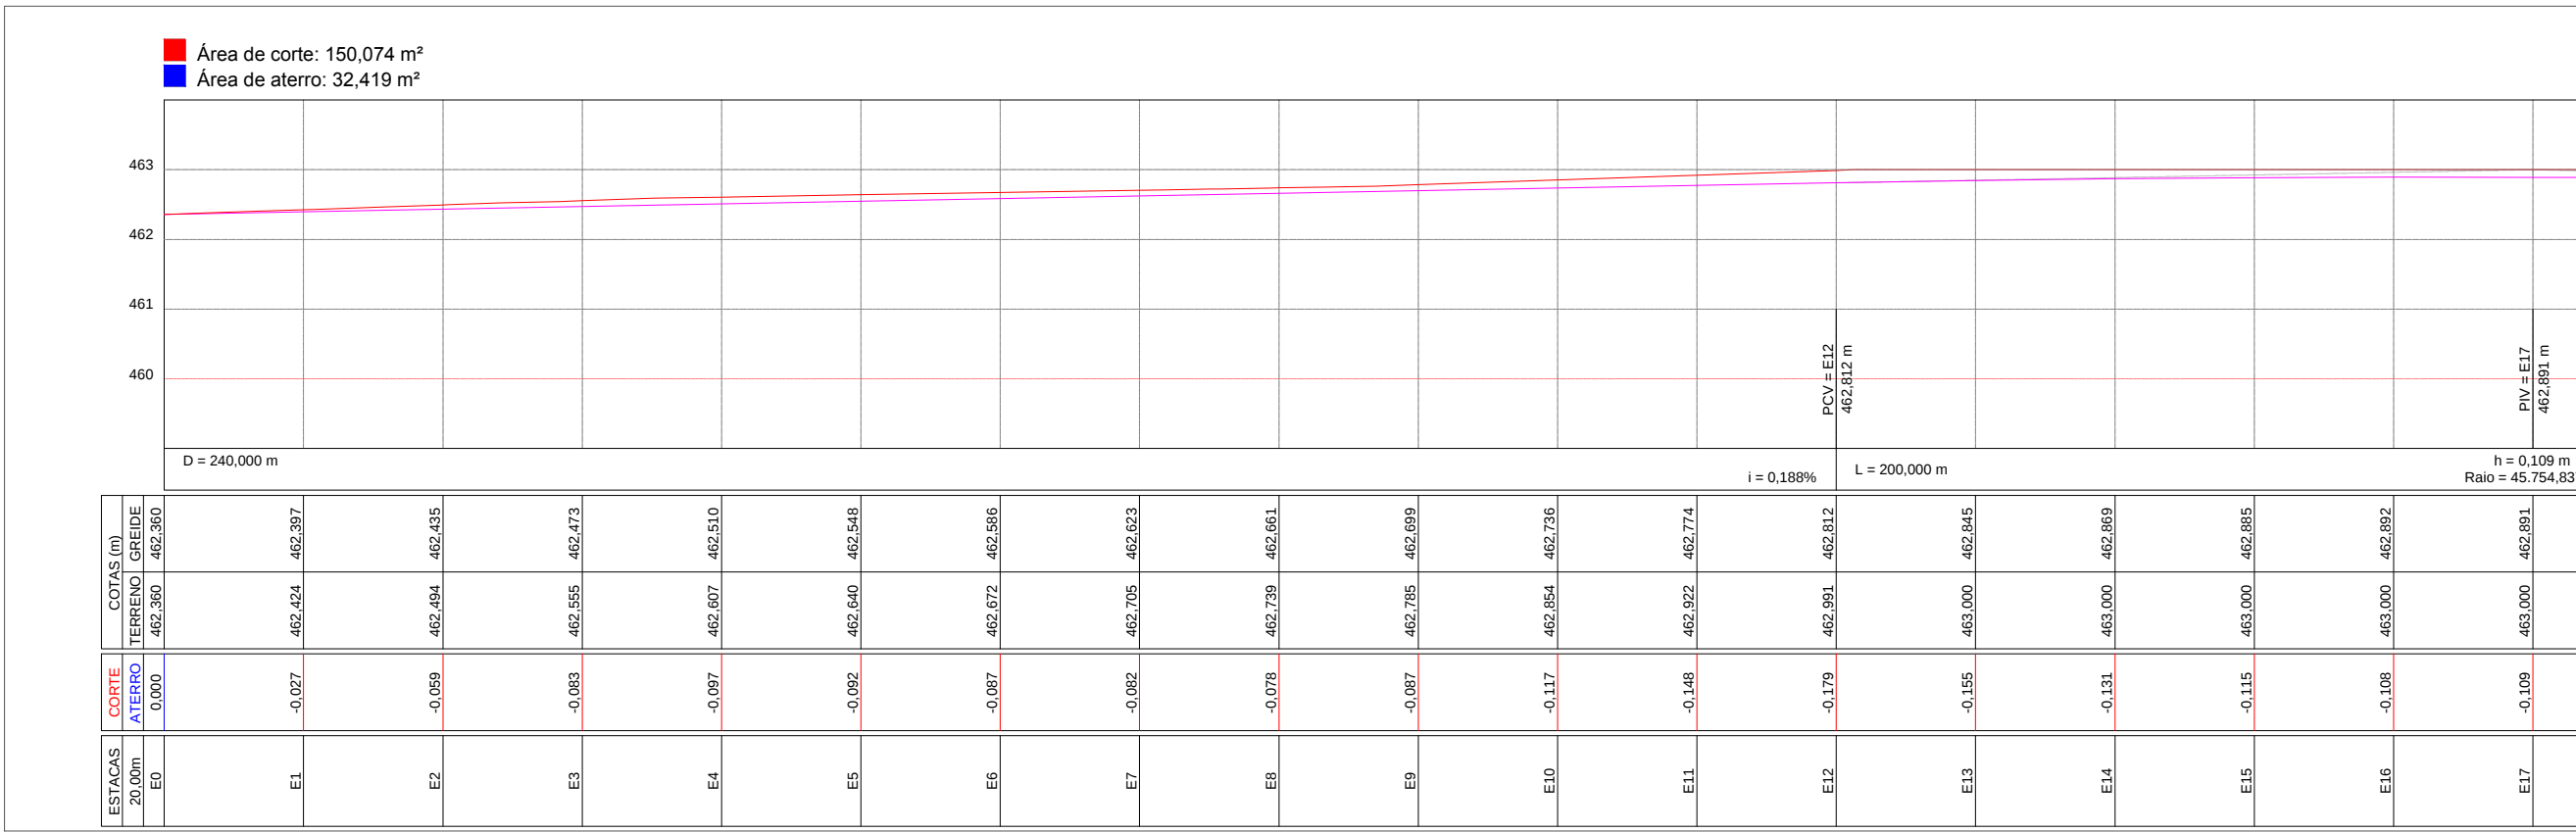

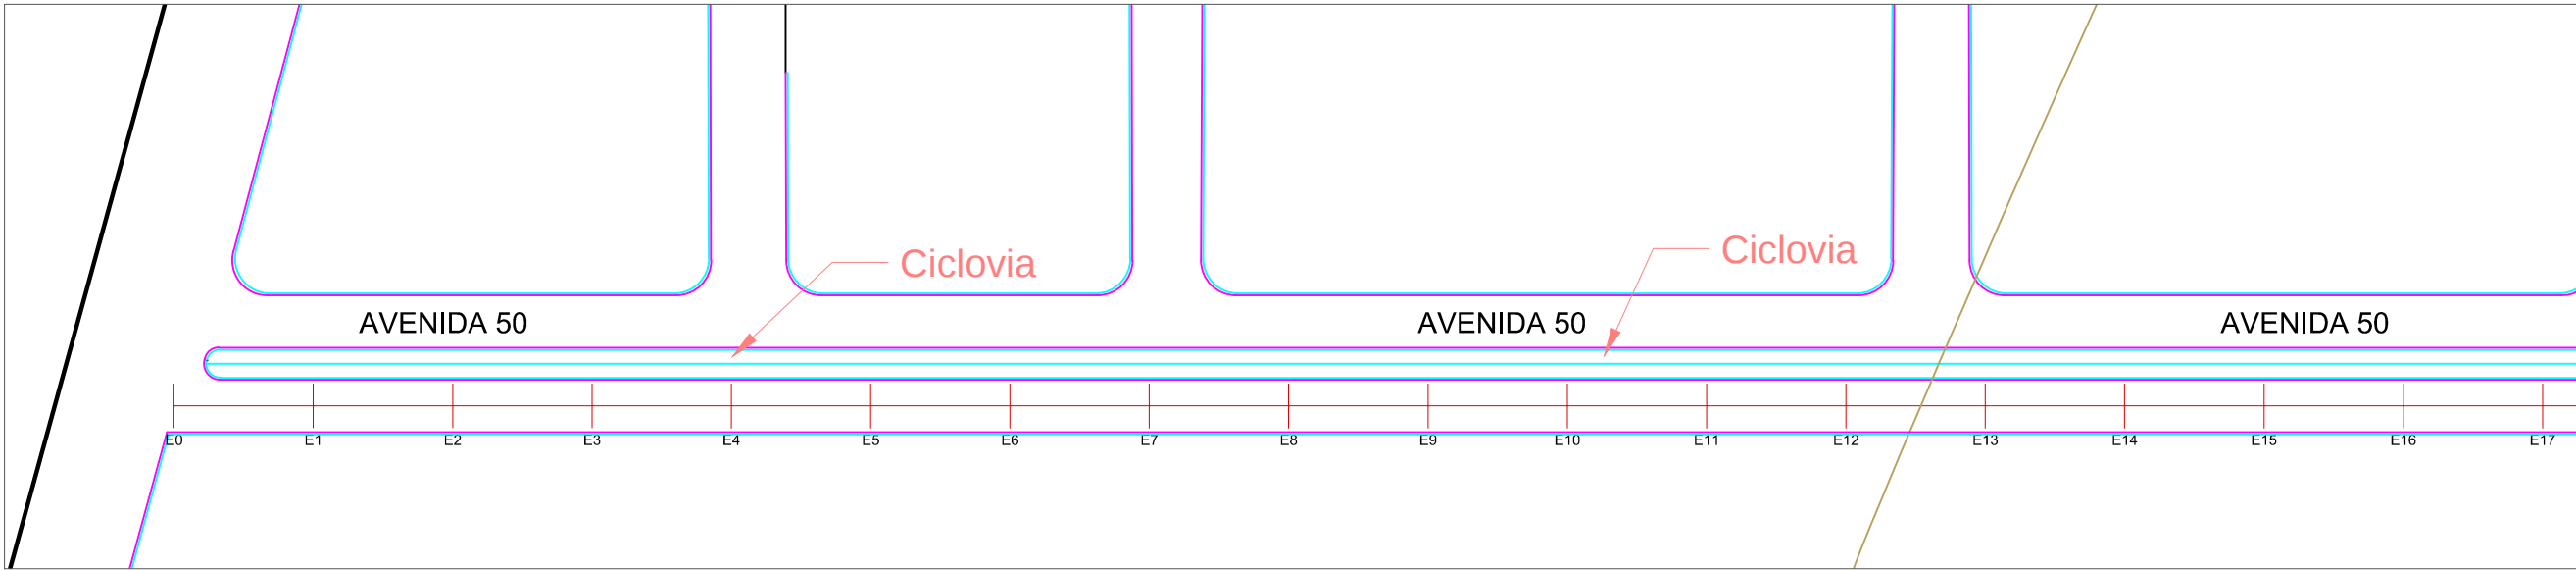

PREFEITURA MUNICIPAL DE AGUA BOA

Autor do Projeto: Jamir Silva Sampaio

Responsável Técnico:

Data: Junho / 2015

Arquivo: GEOMETRICO.DWG

TRECHO: MUNICÍPIO DE AGUA BOA

SUBTRECHO: ÁREA URBANA



SEGMENTO: DUPLICAÇÃO DA RUA 50 - BARRIO CRISTALINO

ASSUNTO: IMPLANTAÇÃO/PERFIL - LE

FOLHA:

PG-01

ESCALA: HOR: 1:1.000
VERT: 1:100

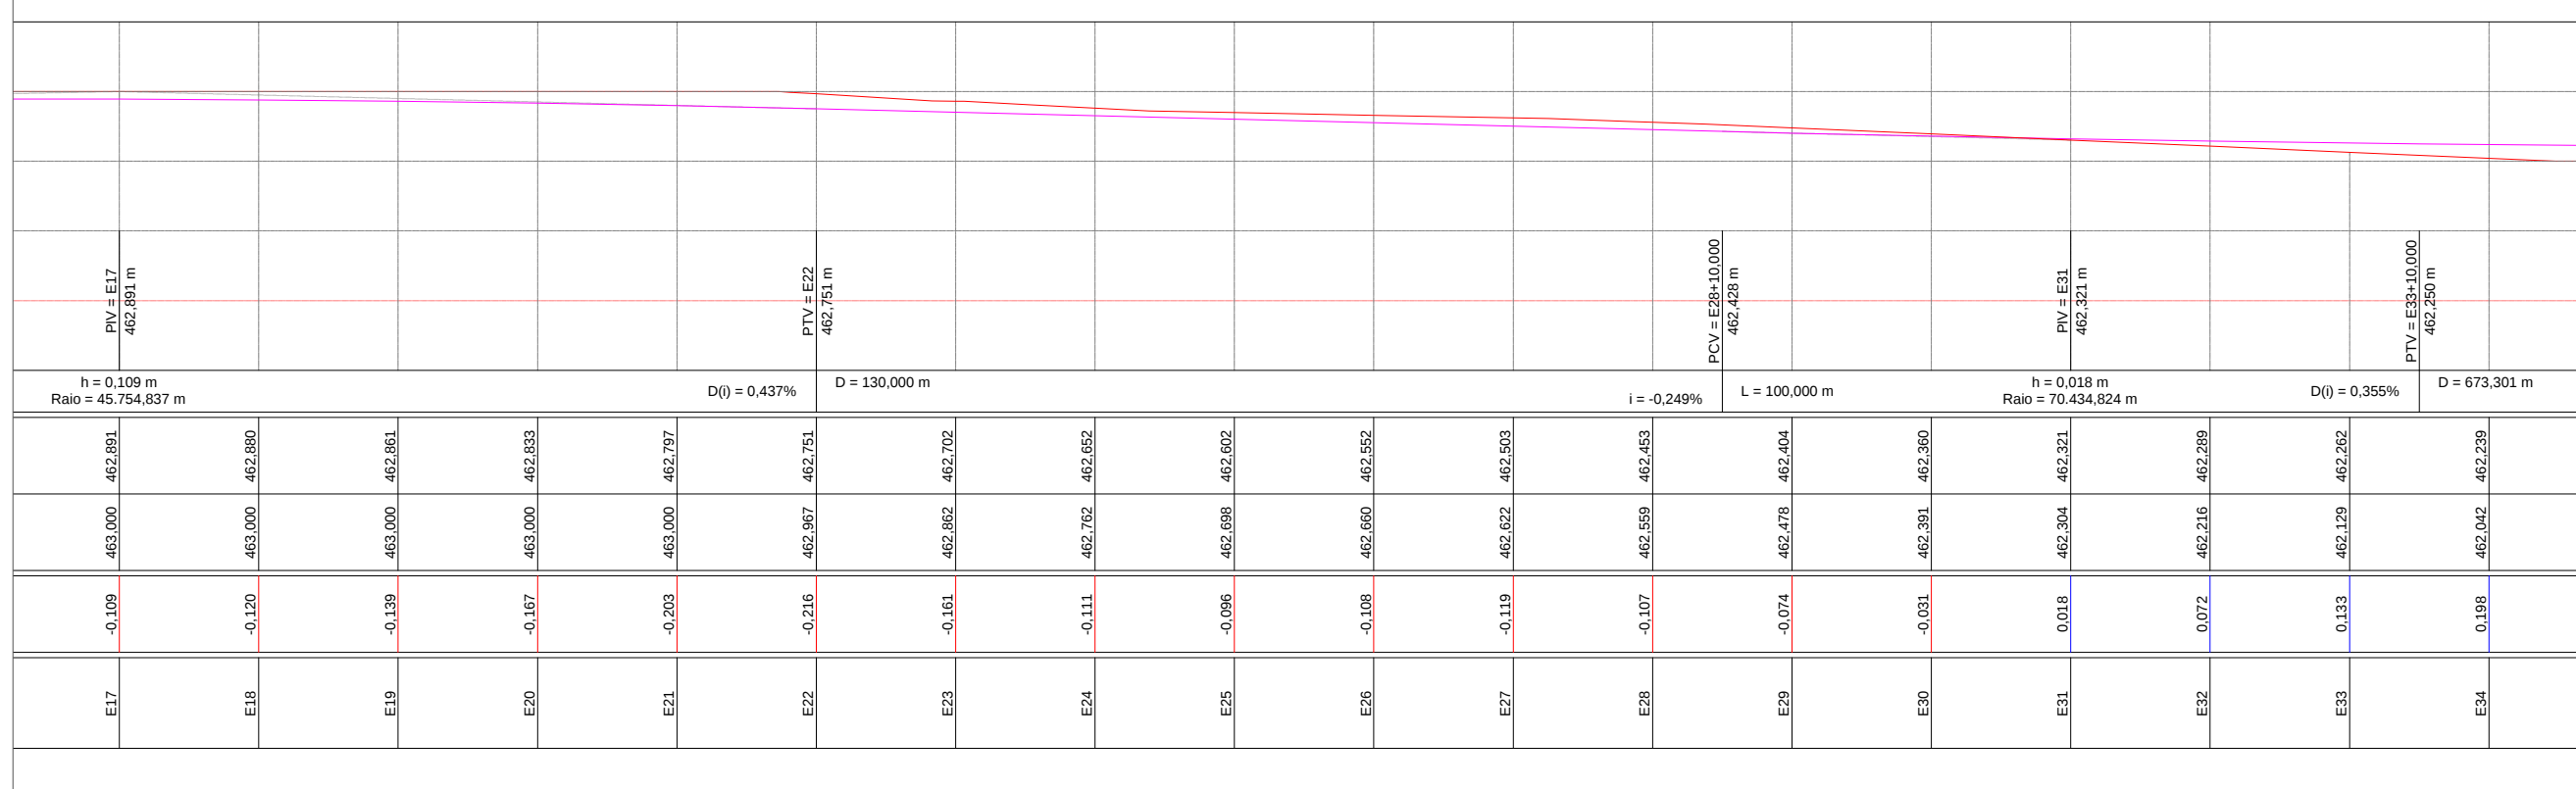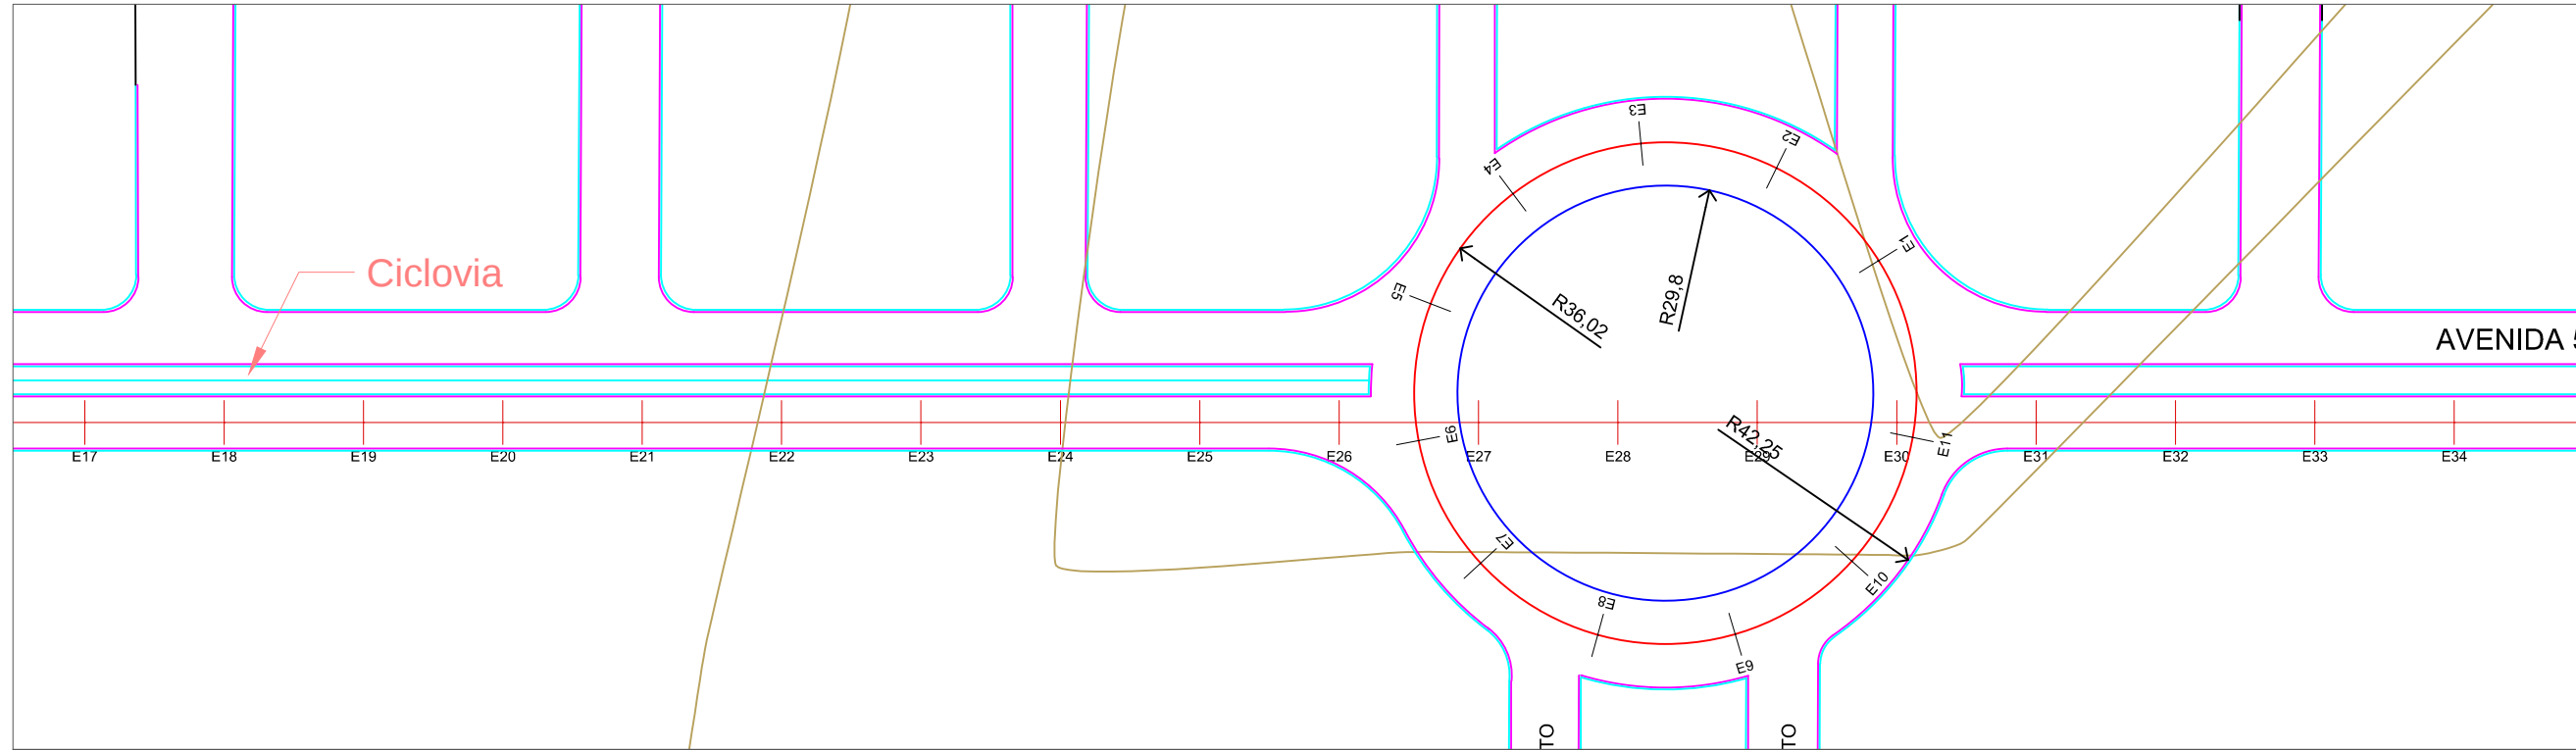



PREFEITURA MUNICIPAL DE AGUA BOA

Autor do Projeto: Jamir Silva Sampaio

Responsável Técnico:

Data: Junho / 2015

Arquivo: GEOMETRICO.DWG

TRECHO: MUNICÍPIO DE AGUA BOA

SUBTRECHO: ÁREA URBANA


SEGMENTO: DUPLICAÇÃO DA RUA 50 - BARRIO CRISTALINO

ASSUNTO: IMPLANTAÇÃO/PERFIL - LE

FOLHA:

PG-02

ESCALA: HOR: 1:1.000
VERT: 1:100

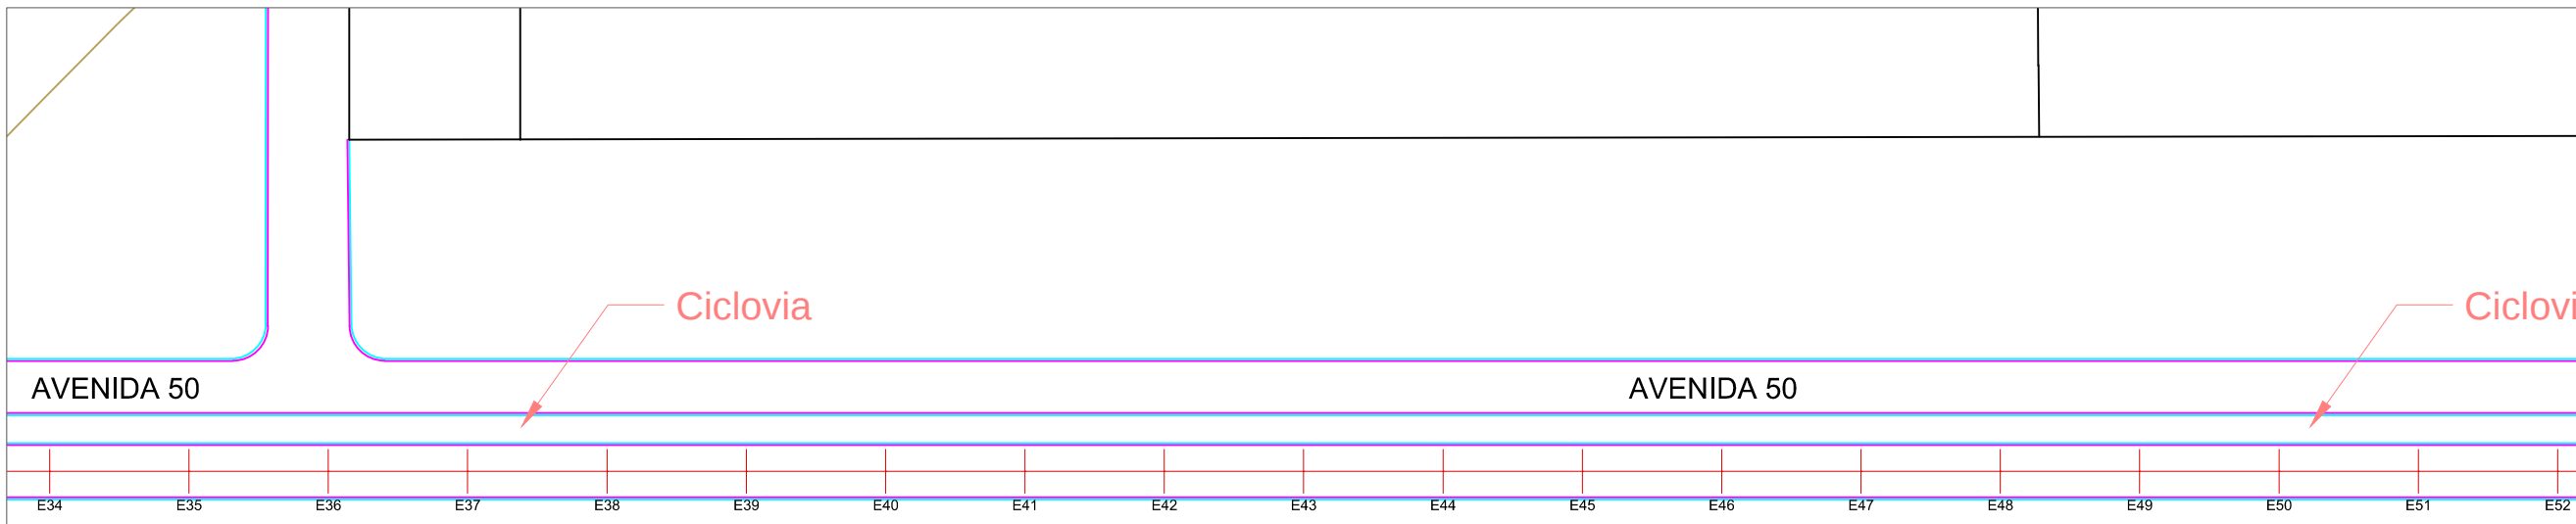



PREFEITURA MUNICIPAL DE AGUA BOA

Autor do Projeto: Jamir Silva Sampaio

Responsável Técnico:

Data: Junho / 2015

Arquivo: GEOMETRICO.DWG

TRECHO: MUNICÍPIO DE AGUA BOA

SUBTRECHO: ÁREA URBANA



SEGMENTO: DUPLICAÇÃO DA RUA 50 - BARRIO CRISTALINO

ASSUNTO: IMPLANTAÇÃO/PERFIL - LE

FOLHA:

PG-03

ESCALA: HOR: 1:1.000
VERT: 1:100

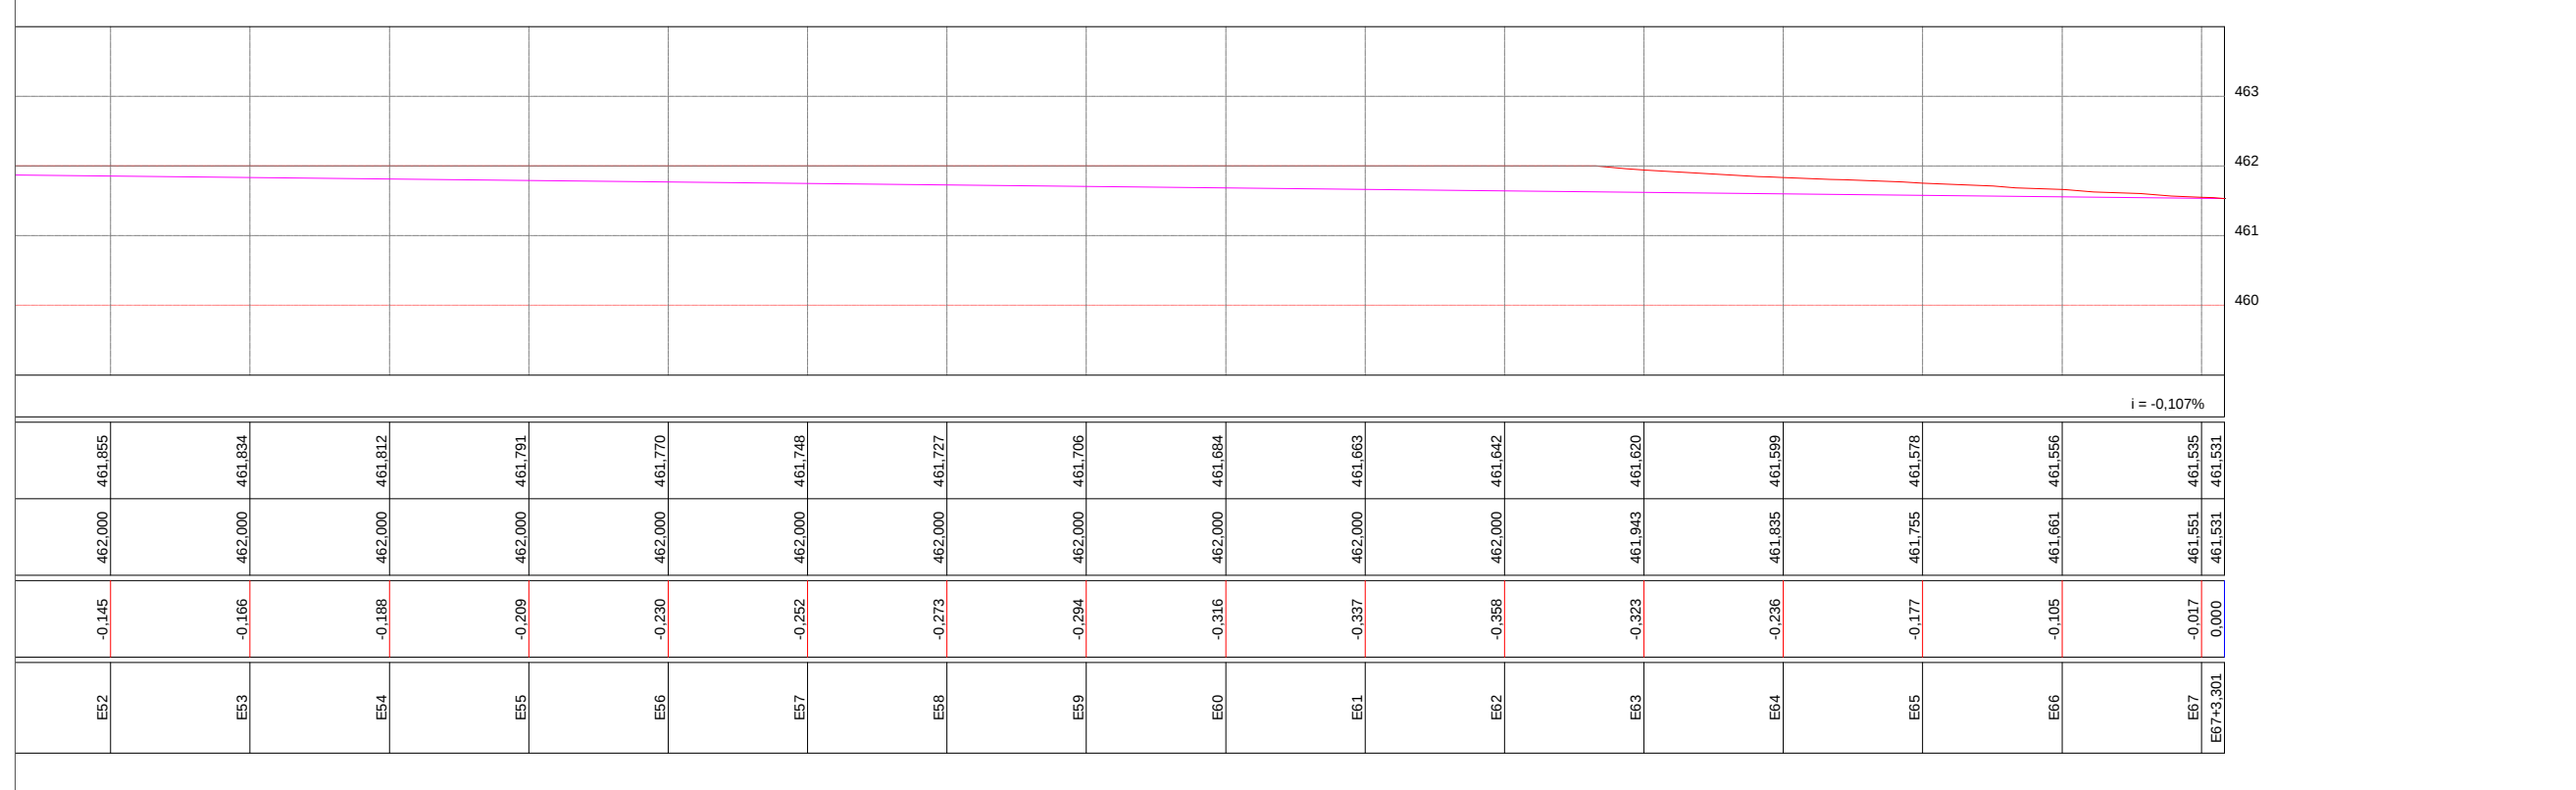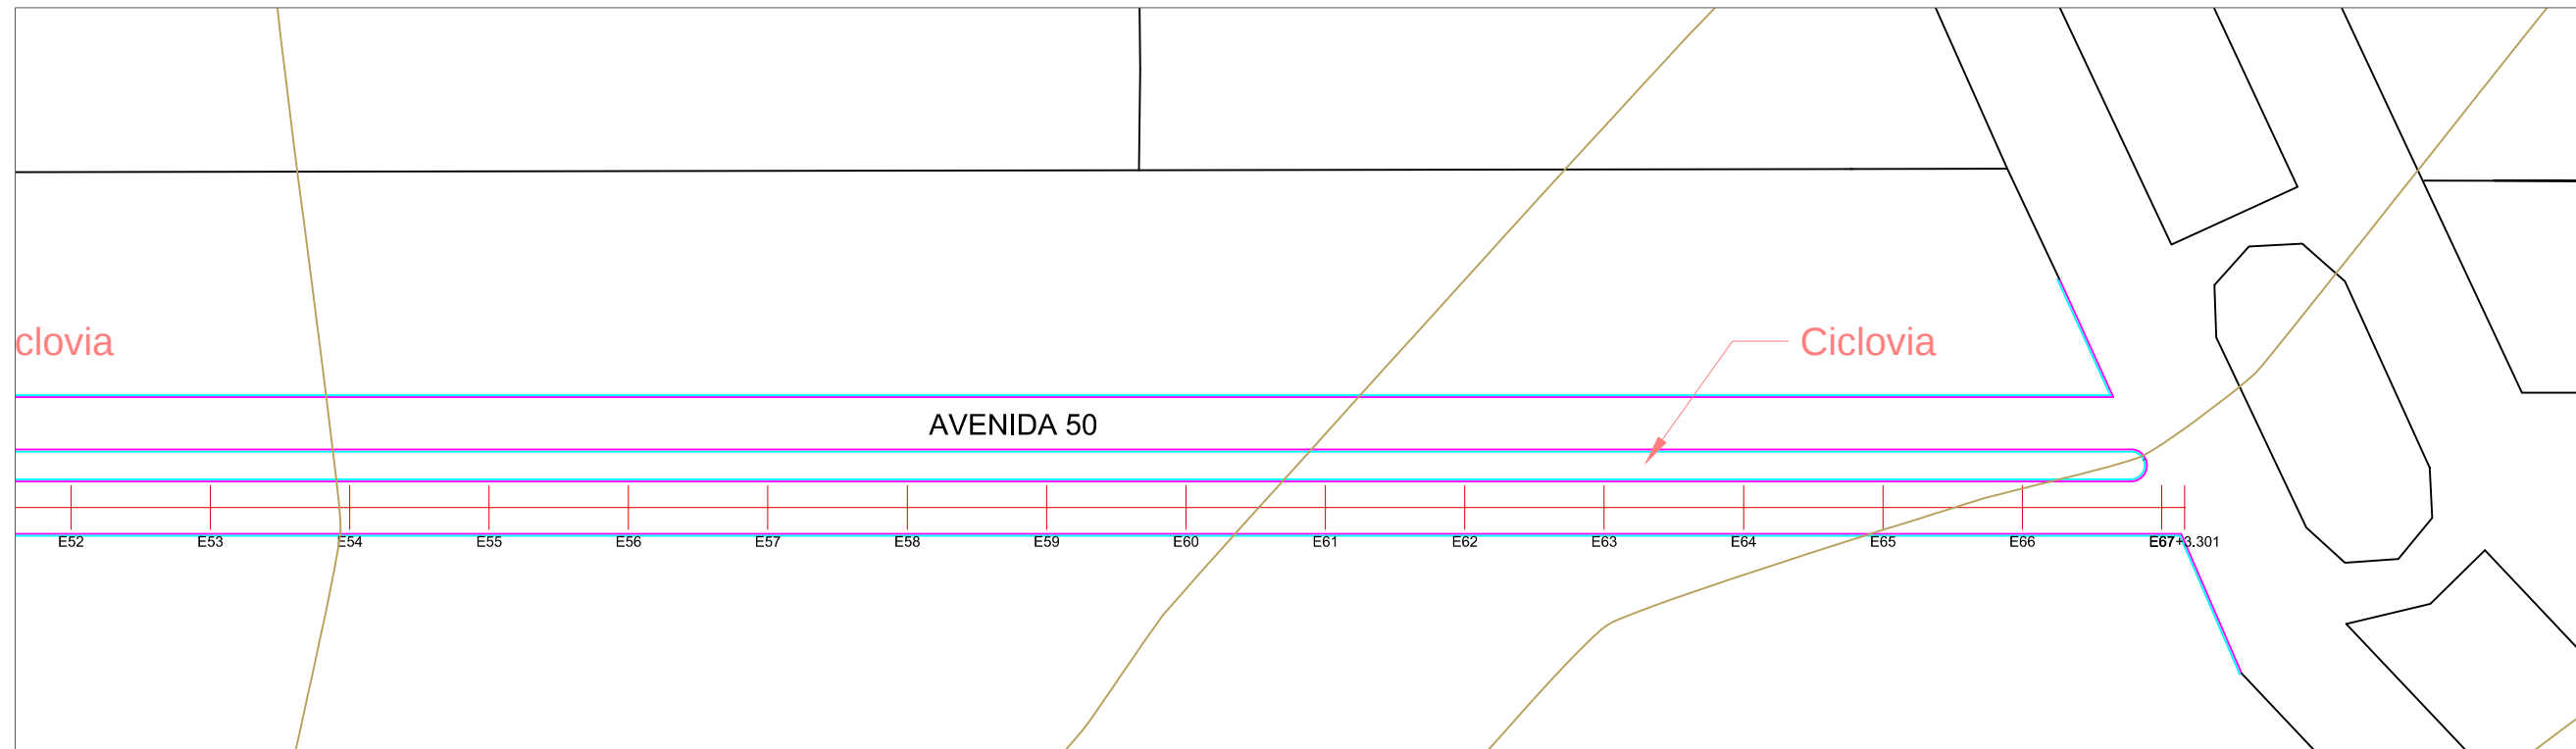



PREFEITURA MUNICIPAL DE AGUA BOA

Autor do Projeto: Jamir Silva Sampaio

Responsável Técnico:

Data: Junho / 2015

Arquivo: GEOMETRICO.DWG

TRECHO: MUNICÍPIO DE AGUA BOA

SUBTRECHO: ÁREA URBANA

SEGMENTO: DUPLICAÇÃO DA RUA 50 - BARRIO CRISTALINO

ASSUNTO: IMPLANTAÇÃO/PERFIL - LE

FOLHA:

PG-04

ESCALA: HOR: 1:1.000
VERT: 1:100