


PROJETO DE PAVIMENTAÇÃO

SEÇÃO TIPO DE PAVIMENTAÇÃO
AVENIDA 50

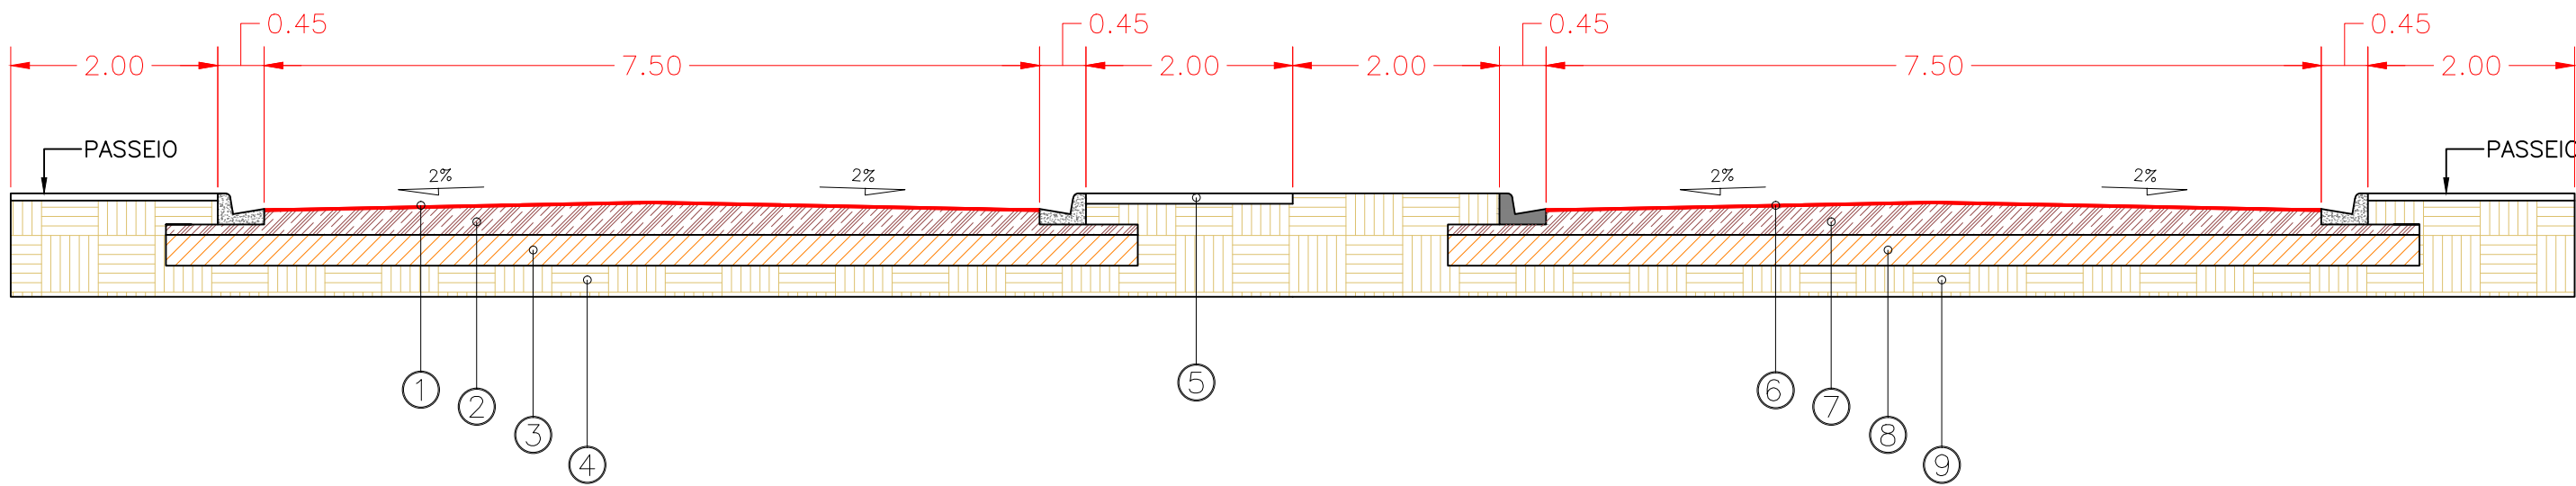

- 1 – PAVIMENTAÇÃO EXISTENTE

2 – BASE EXISTENTE

3 – SUB-BASE EXISTENTE

4 – SUB-LEITO

5 – CICLOVIA A EXECUTAR
- 6 – PAVIMENTAÇÃO A IMPLANTAR – TSD 2.5CM

7 – BASE ESTABILIZADA GRANULOMETRICAMENTE – ESP. 20CM

8 – SUB-BASE ESTABILIZADA GRANULOMETRICAMENTE – ESP. 20CM


4 – SUB-LEITO

	PREFEITURA MUNICIPAL DE ÁGUA BOA		
	Autor do Projeto:	Jamir Silva Sampaio Responsável Técnico	FOLHA:
	Responsável Técnico:	Jamir Silva Sampaio Responsável Técnico	PV-01
	Data:	02/08/2015	ESCALA:

VIAS URBANAS	FOLHA:
MUNICÍPIO DE ÁGUA BOA	PV-01
ÁREA URBANA	ESCALA:
DUPLICAÇÃO DA RUA 50 - BAIRRO CRISTALINO	SEM ESCALA

ASSUNTO:	SEÇÃO TIPO DE PAVIMENTAÇÃO
----------	----------------------------

DIAGRAMA LINEAR DE PAVIMENTAÇÃO
AVENIDA 50

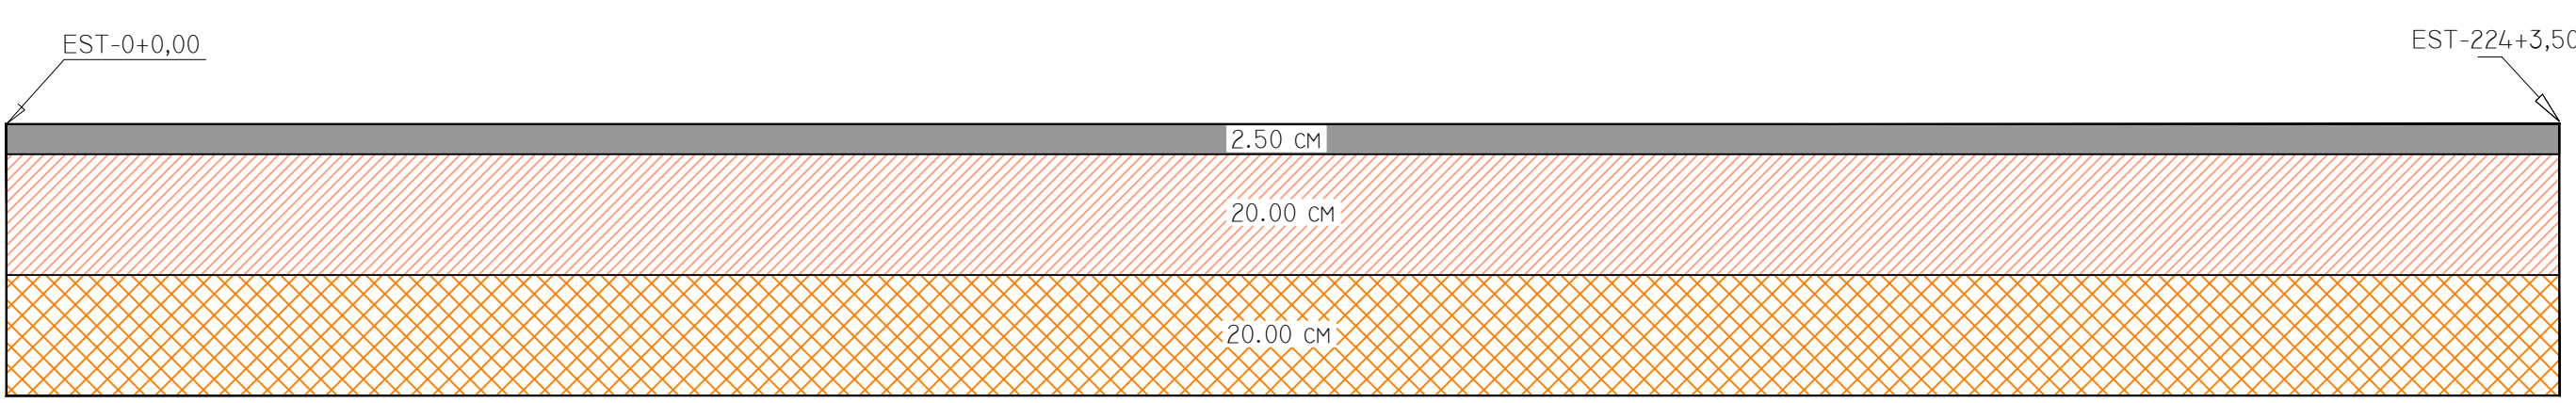

LEGENDA :

- REVESTIMENTO TSD 2.50 CM

BASE DE SOLO ESTABILIZADO GRANULOM. S/ MISTURA = 20,00 CM

SUB-BASE DE SOLO ESTABILIZADO GRANULOM. S/ MISTURA = 20,00 CM

	PREFEITURA MUNICIPAL DE ÁGUA BOA		
	Autor do Projeto:	Jamir Silva Sampaio Responsável Técnico	FOLHA:
	Responsável Técnico:	Jamir Silva Sampaio Responsável Técnico	PV-03
	Data:	02/08/2015	ESCALA:

VIAS URBANAS	FOLHA:
MUNICÍPIO DE ÁGUA BOA	PV-03
ÁREA URBANA	ESCALA:
DUPLICAÇÃO DA RUA 50 - BAIRRO CRISTALINO	SEM ESCALA

ASSUNTO:	DIAGRAMA LINEAR DA PAVIMENTAÇÃO
----------	---------------------------------



MATERIAL	PAV (Km)	N PAV (Km)	TOTAL (Km)	DESTINO
BRITA	2,75	0,00	2,75	USINA
BRITA	36,60	0,00	36,60	CANTEIRO
AREIA	11,30	0,00	11,30	CANTEIRO
AREIA	41,40	0,00	41,40	USINA
CIMENTO	8,60	0,00	8,60	CANTEIRO

MATERIAL	PAV (Km)	N PAV (Km)	TOTAL (Km)	DESTINO
SOLO	9,45	3,38	12,83	PISTA
MAT. BETUMINOSO	24,85	0,00	24,85	CANTEIRO
MAT. BETUMINOSO	50,40	0,00	50,40	USINA
MASSA	34,30	1,42	35,72	PISTA

LOCAL	Coordenada Geográfica	LOCAL	Coordenada Geográfica
AREAL	Latitude: 15° 38' 3,99" S Longitude: 56° 9' 5,95" W	JAZIDA	Latitude: 15° 29' 36,62" S Longitude: 56° 07' 28,37" W
MAT. BETUMINOSO	Latitude: 15° 40' 7,22" S Longitude: 56° 58' 0,83" W	PEDREIRA (GUIA)	Latitude: 15° 20' 40,87" S Longitude: 56° 10' 39,32" W
CIMENTO	Latitude: 15° 37' 13,64" S Longitude: 56° 6' 22,90" W	USINA	Latitude: 15° 21' 11,98" S Longitude: 56° 11' 55,47" W

	PREFEITURA MUNICIPAL DE ÁGUA BOA		
	Autor do Projeto:	JAMIR SILVA SAMPAIO Responsável Técnico	FOLHA:
	Responsável Técnico:	JAMIR SILVA SAMPAIO Responsável Técnico	PV-02
	Data:	02/08/2015	ESCALA:

VIAS URBANAS	FOLHA:
MUNICÍPIO DE ÁGUA BOA	PV-02
ÁREA URBANA	ESCALA:
DUPLICAÇÃO DA RUA 50 - BAIRRO CRISTALINO	SEM ESCALA

ASSUNTO:	CROQUI DE LOCALIZAÇÃO JAZIDA e BOTA FORA
----------	---

DISTÂNCIA DA JAZIDA e BOTA FORA: 13,28 Km