



Escala Horizontal: 1/1000
Longitudinal 3

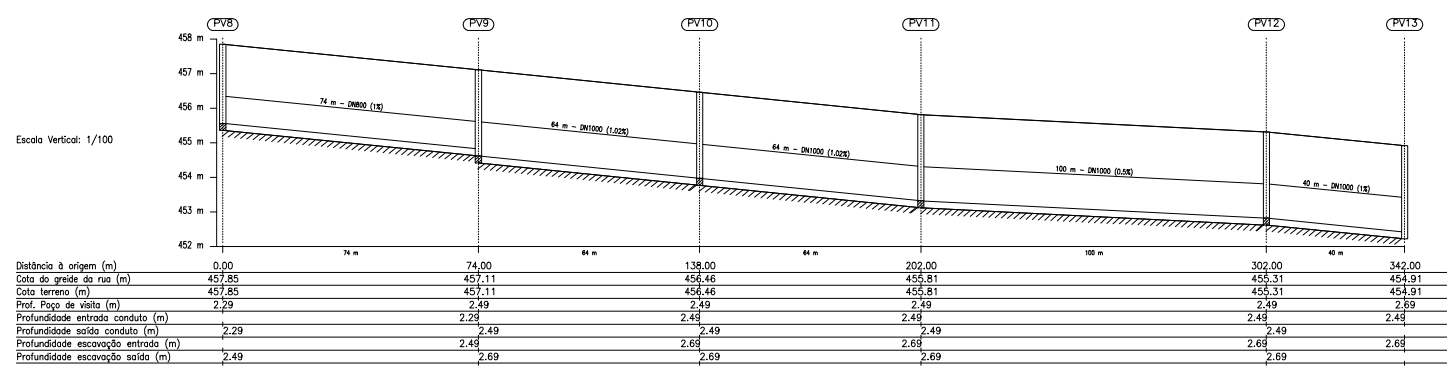


Escala Horizontal: 1/1000
Longitudinal 2

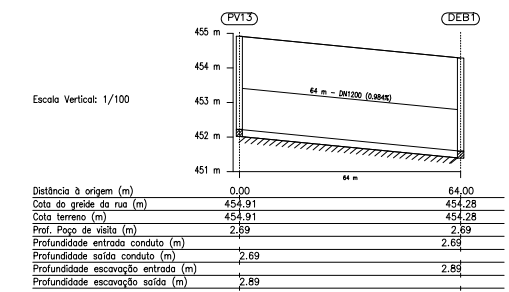

Escala Horizontal: 1/1000
Longitudinal 1

DRENAGEM PLUVIAL URBANA – CHAMINÉ DOS POÇOS DE VISITA

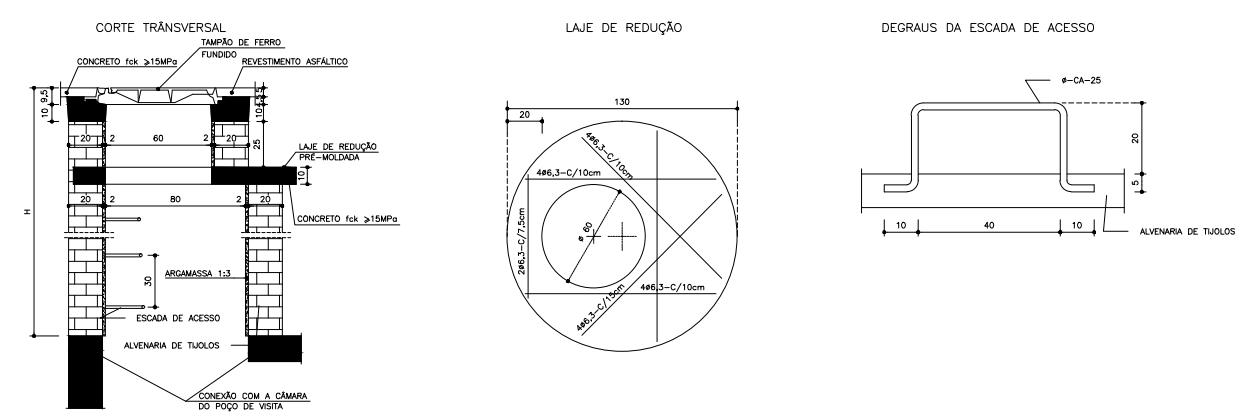

PREFEITURA MUNICIPAL DE ÁGUA BOA
SECRETARIA MUNICIPAL DE OBRAS

REV.	DATA	MODIFICAÇÕES	DES.	VISTO
1				

PROJETISTA: **Luiz Fernando Pereira**
 Engenheiro Civil
 CREA - 170.633.6586

FOLHA: **02/03**
 REVISÃO: **01**

TIPO DE PROJETO: DRENAGEM
 ETAPA DO PROJETO: EXECUTIVO

CONTEÚDO: DRENAGEM DE ÁGUA PLUVIAL
 PERFIL LONGITUDINAL
 DETALHE COMPLEMENTAR

ESCALA: INDICADA
 DATA: OUTUBRO/2015
 DESENHISTA: JAMIR SAMPAIO
 ARQUIVO: DRENAGEM REV.