



IMPLANTAÇÃO DA DRENAGEM - RUA 50

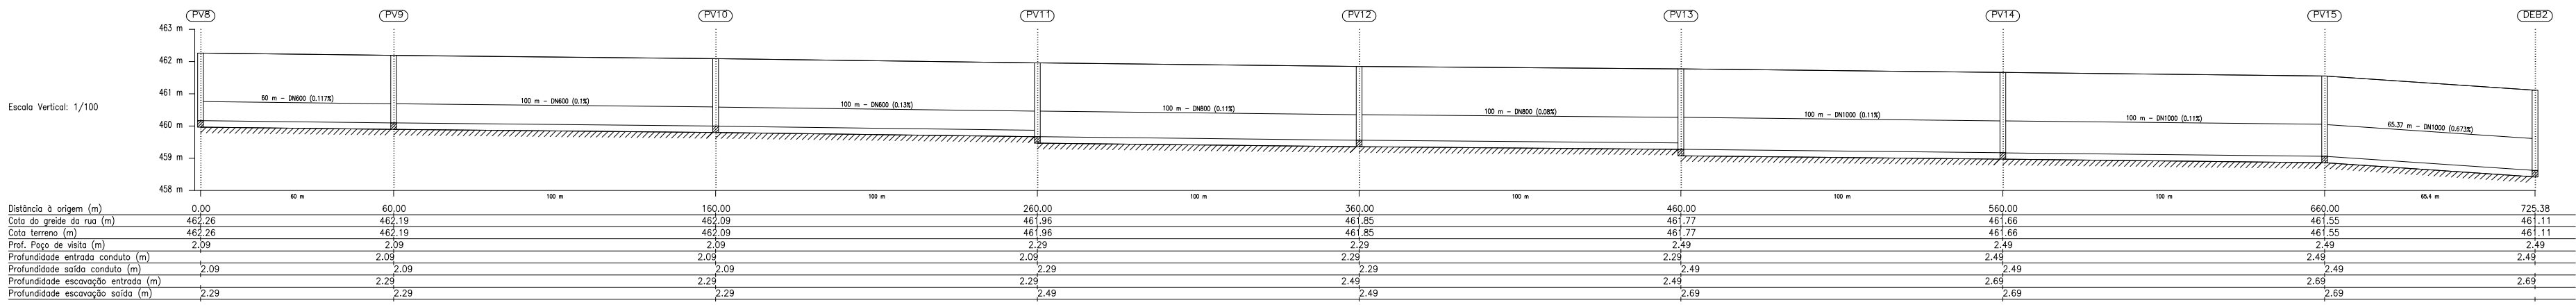




POÇO DE VISITA - PLANTA

POÇO DE VISITA - CORTE

BOCA DE LOBO - PLANTA

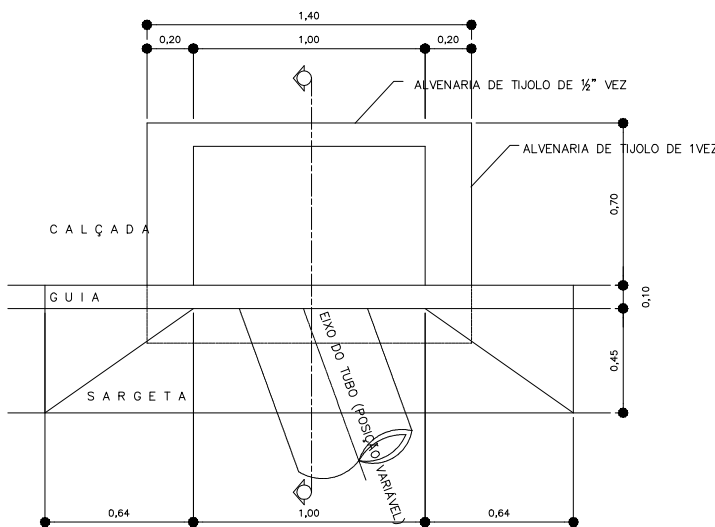

BOCA DE LOBO - CORTE

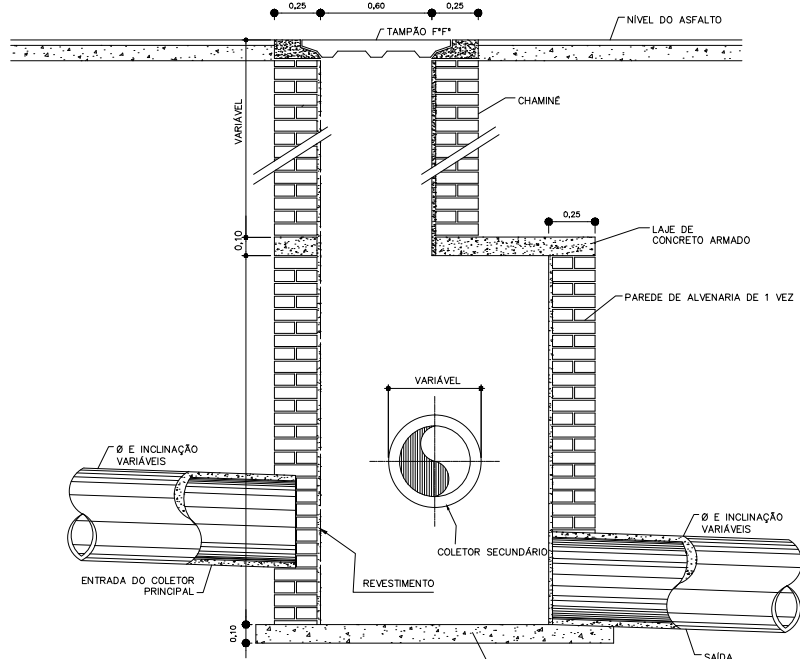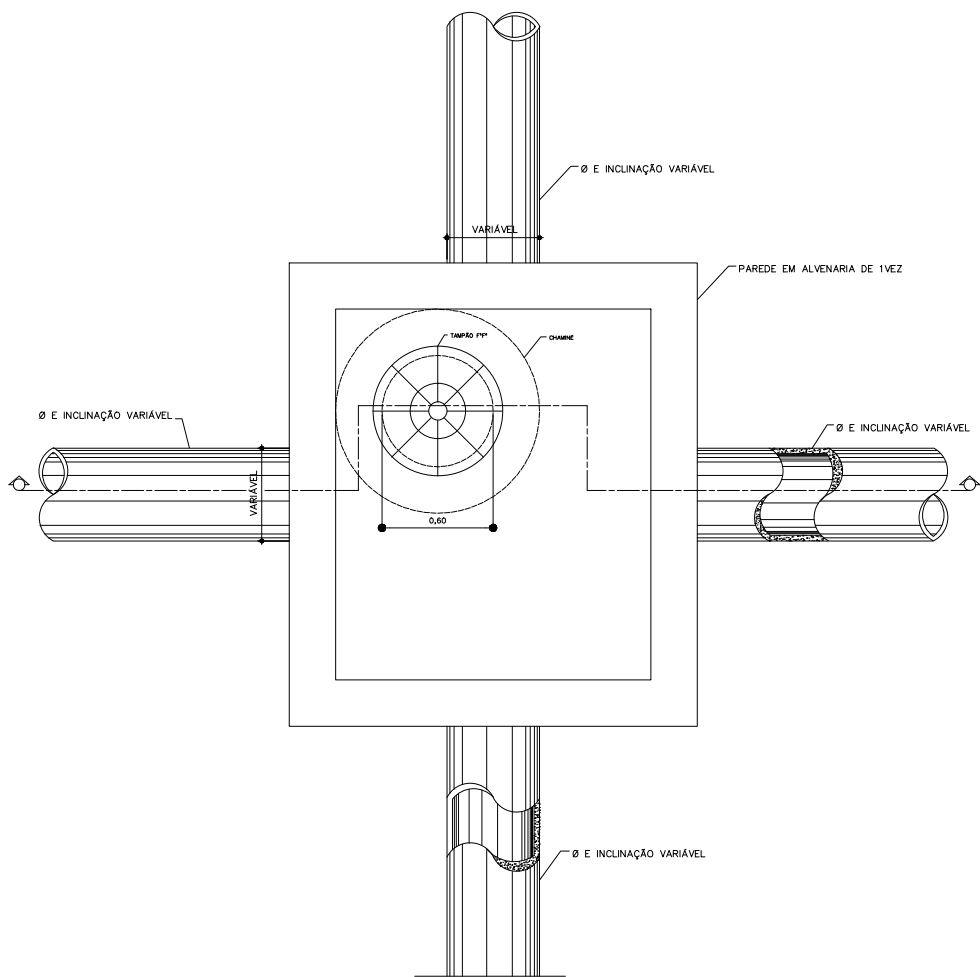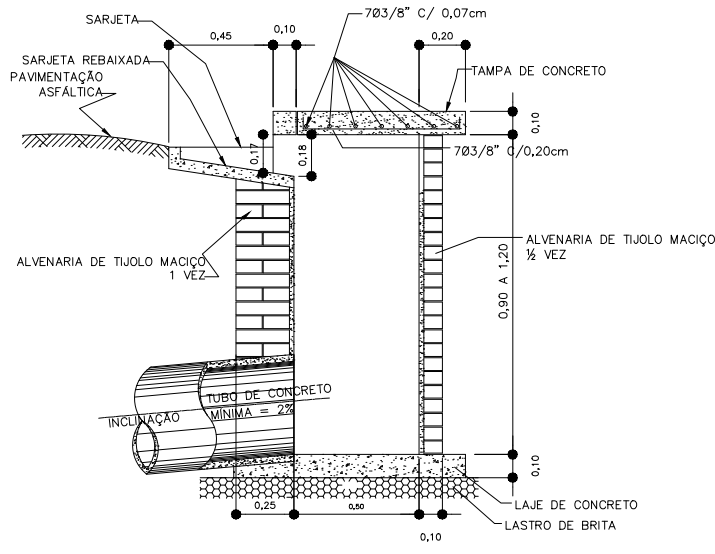

PREFEITURA MUNICIPAL DE ÁGUA BOA
SECRETARIA MUNICIPAL DE OBRAS

1	DATA	MODIFICAÇÕES	DES.	VISTO
PROJETISTA:				

Luiz Fernando Pereira
Engenheiro Civil
CREA - 170.633.6586

03/03
REVISÃO:
01

EMPREENHIMENTO:
PROPR.: PREFEITURA MUNICIPAL DE ÁGUA BOA
OBRA: DRENAGEM DE ÁGUA PLUVIAL DA AV. 50
ENDEREÇO: AVENIDA 50, BAIRRO CRISTALINO

CONTEÚDO:
DRENAGEM DE ÁGUA PLUVIAL
IMPLANTAÇÃO
PERFIL LONGITUDINAL
DETALHE COMPLEMENTAR

TIPO DE PROJETO:
DRENAGEM

ETAPA DO PROJETO:
EXECUTIVO

ESCALA:
INDICADA

DATA:
OUTUBRO/2015

DESENHISTA:
JAMIR SAMPAIO

ARQUIVO:
DRENAGEM REV.