



SINALIZAÇÃO

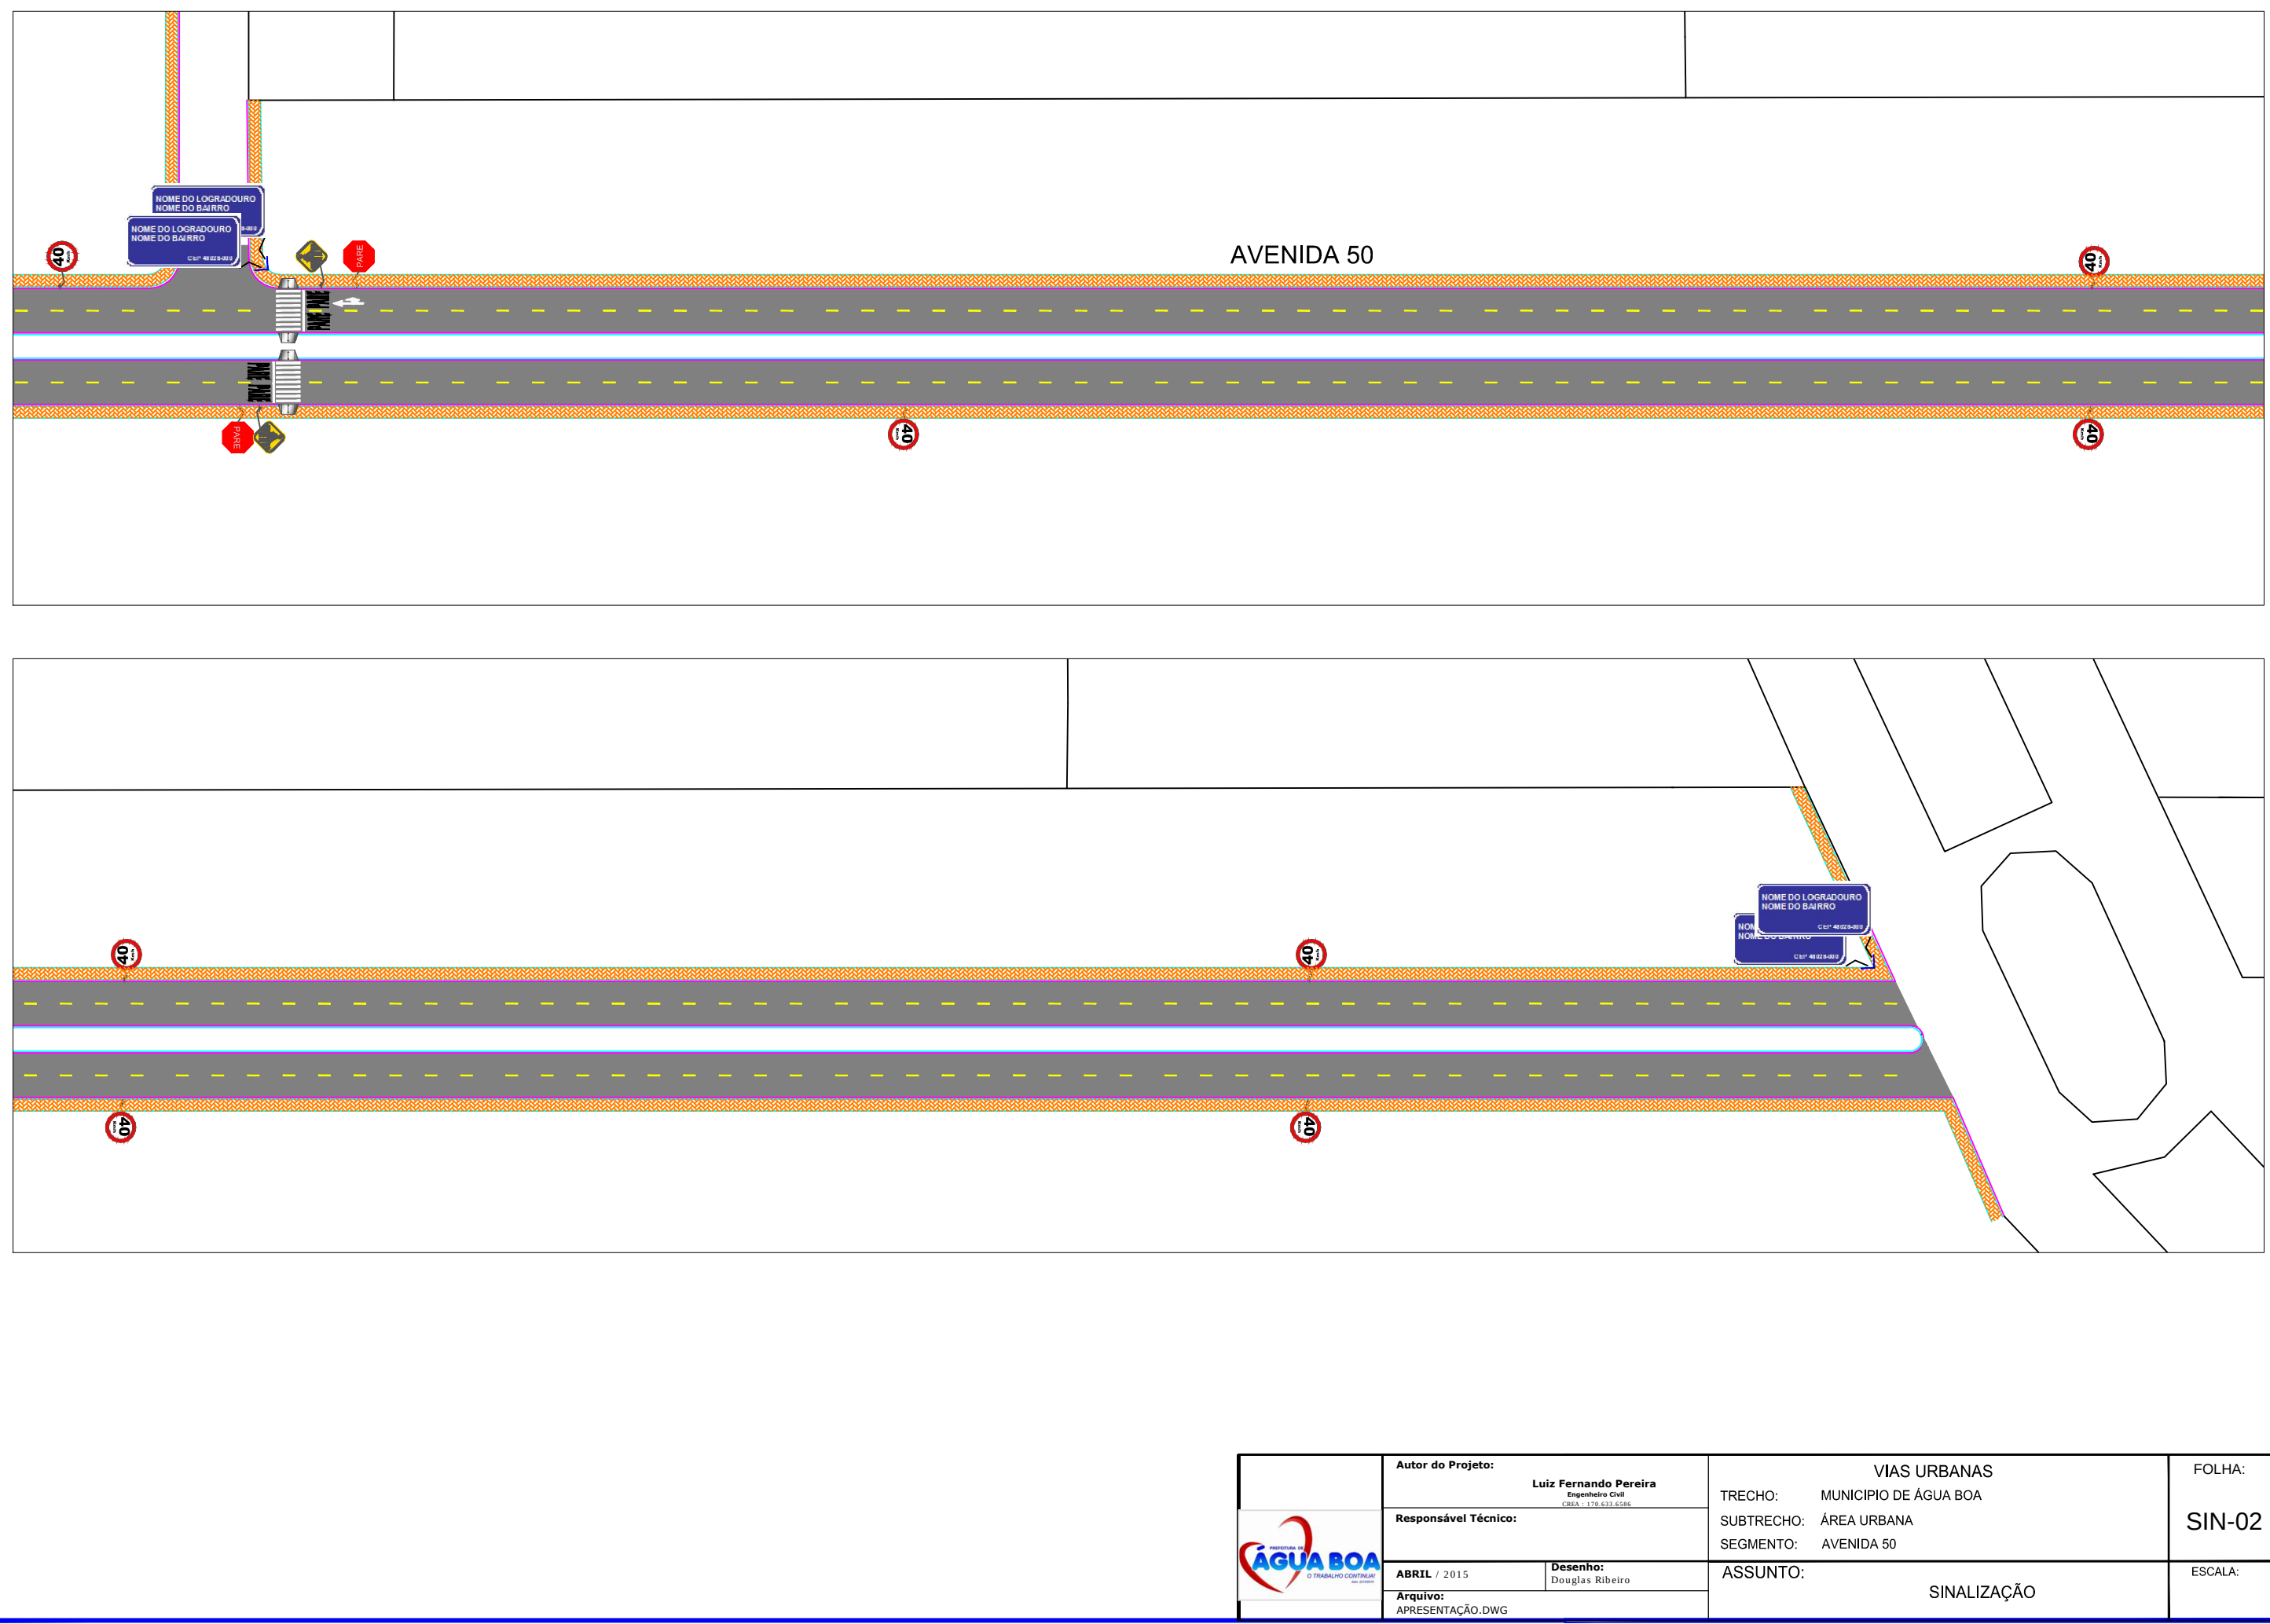

Faixa de Pedestres

Legenda PARE, Linha de Retenção e Linha de Aproximação

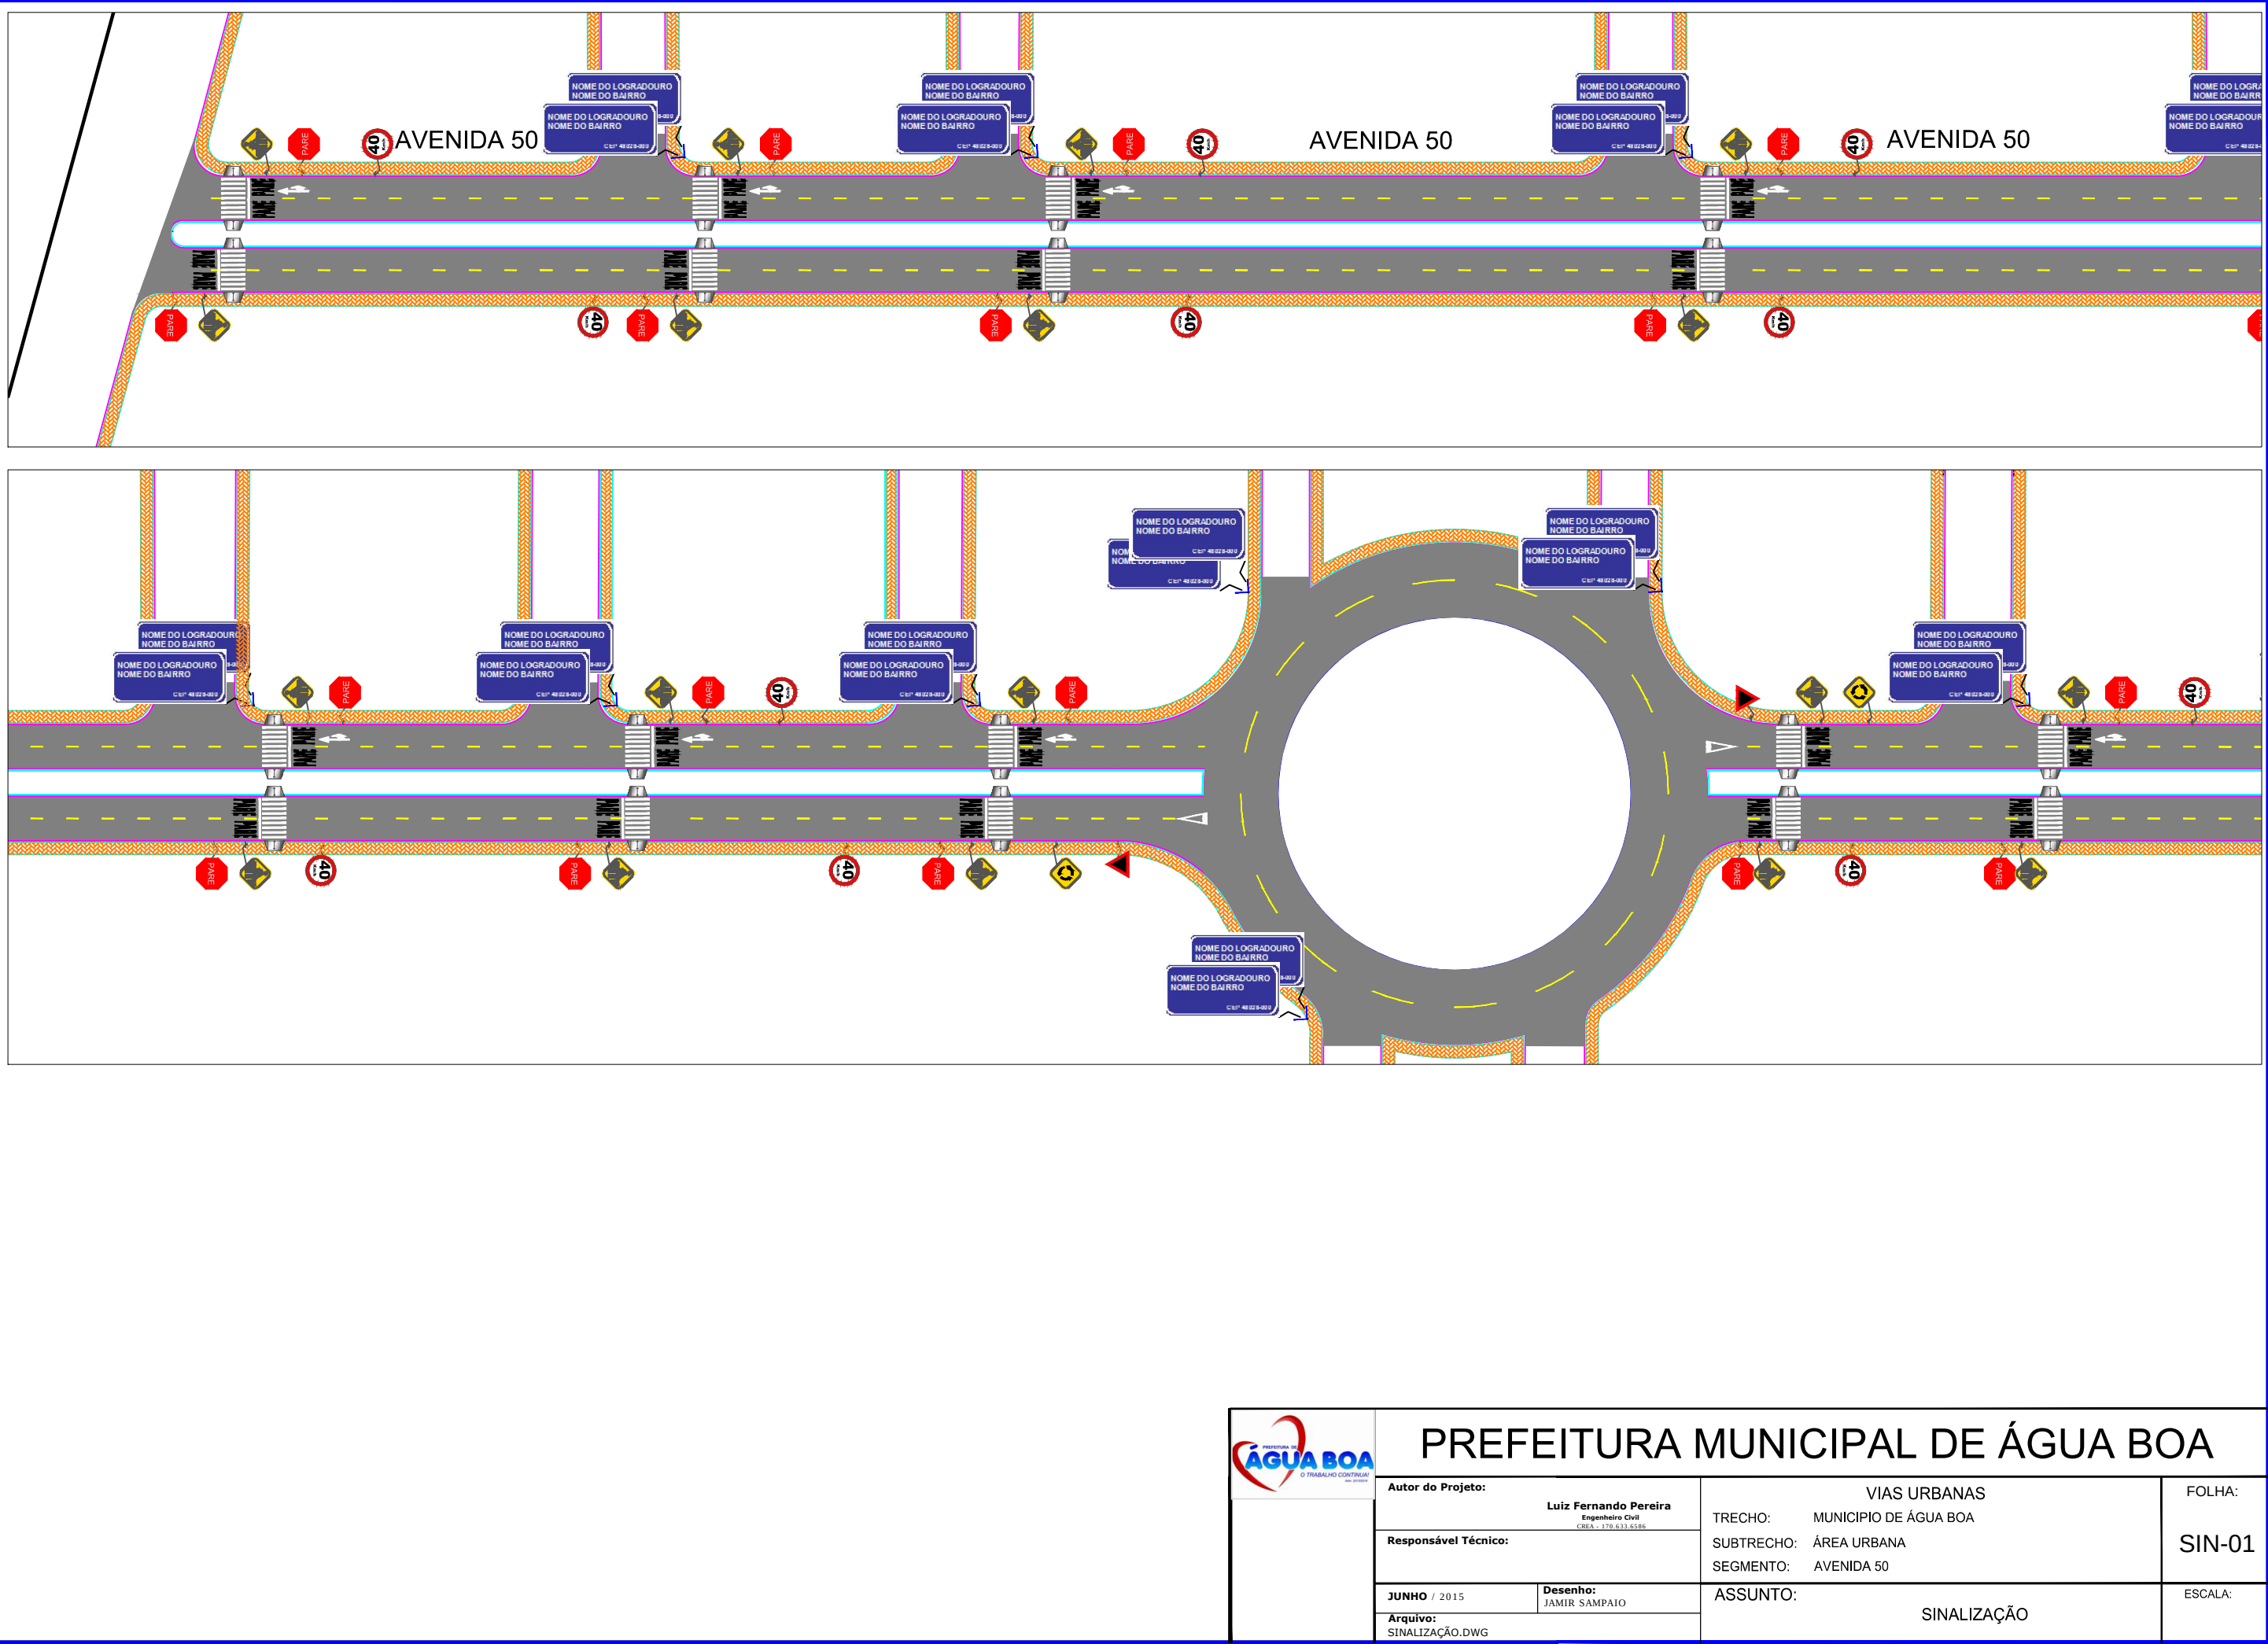