




CONVENÇÕES EM PLANTA

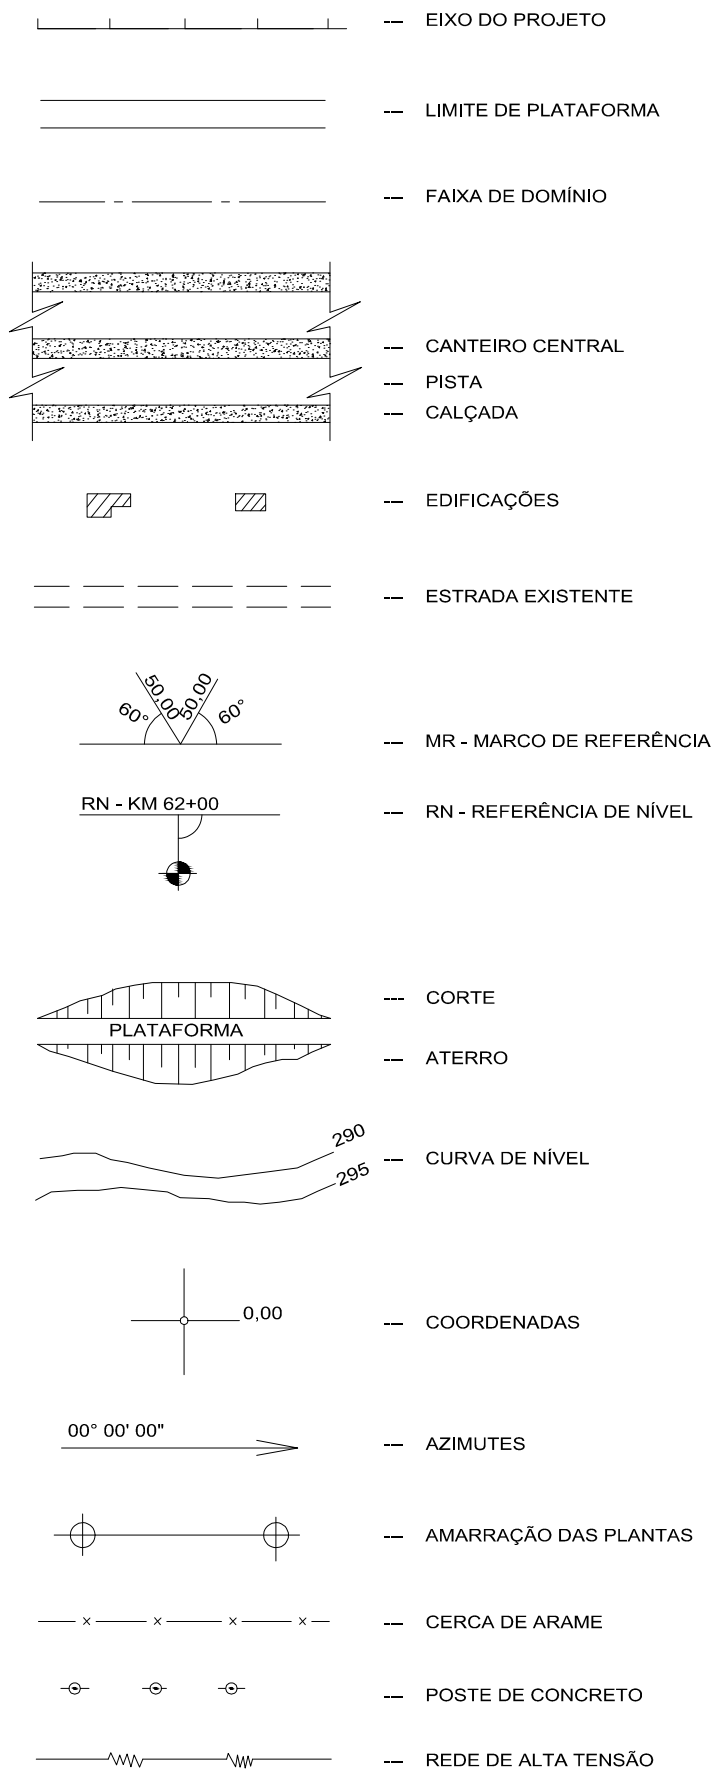


CONVENÇÕES EM PLANTA

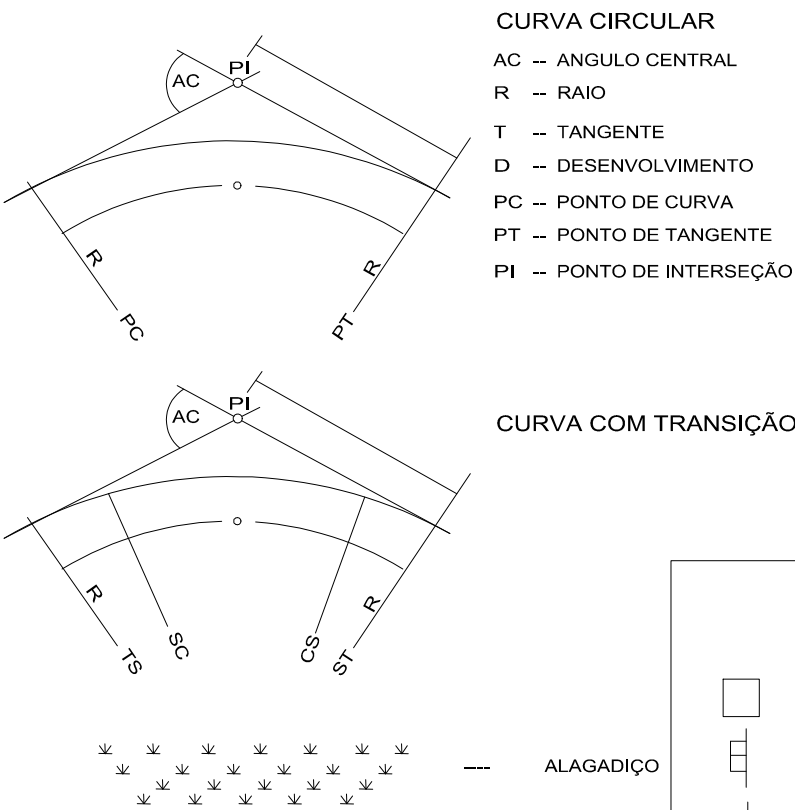


OBRAS DE ARTE CORRENTES

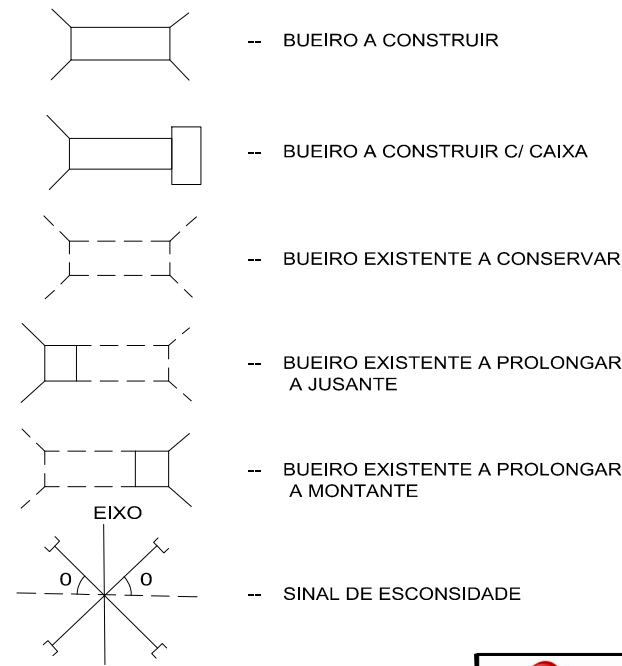


OBRAS DE ARTE ESPECIAIS

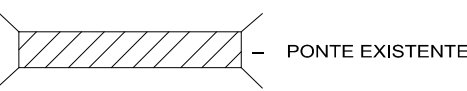


CONVENÇÕES EM PERFIL

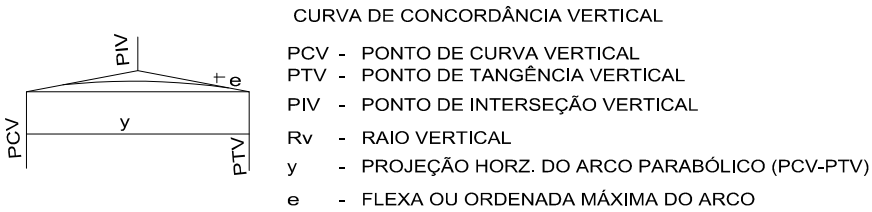

OBRAS DE ARTE CORRENTES

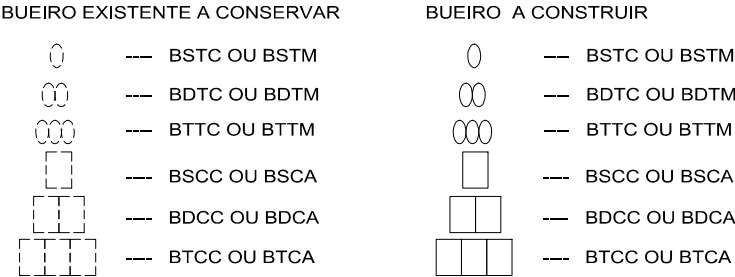

DRENAGEM

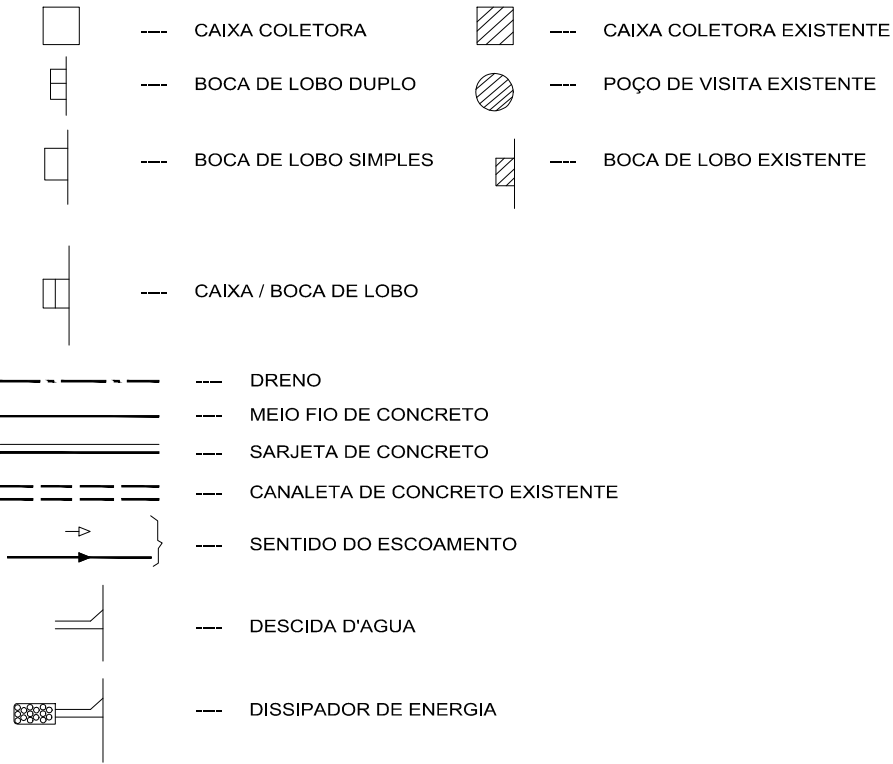

PREFEITURA MUNICIPAL DE AGUA BOA

Autor do Projeto: Luiz Fernando Pereira Engenheiro Civil CREA : 176.633.6586		VIAS URBANAS		FOLHA:
Responsável Técnico:		TRECHO:	MUNICÍPIO DE AGUA BOA - MT	FC
Data: ABRIL / 2016		SUBTRECHO:	DISTRITO SEDE	
Arquivo: CONVENÇÕES.DWG		SEGMENTO:	AVENIDA PLANALTO - PARTE 1	ESCALA: S ESCALA
		ASSUNTO:	CONVENÇÕES	