


PROJETO DE DRENAGEM

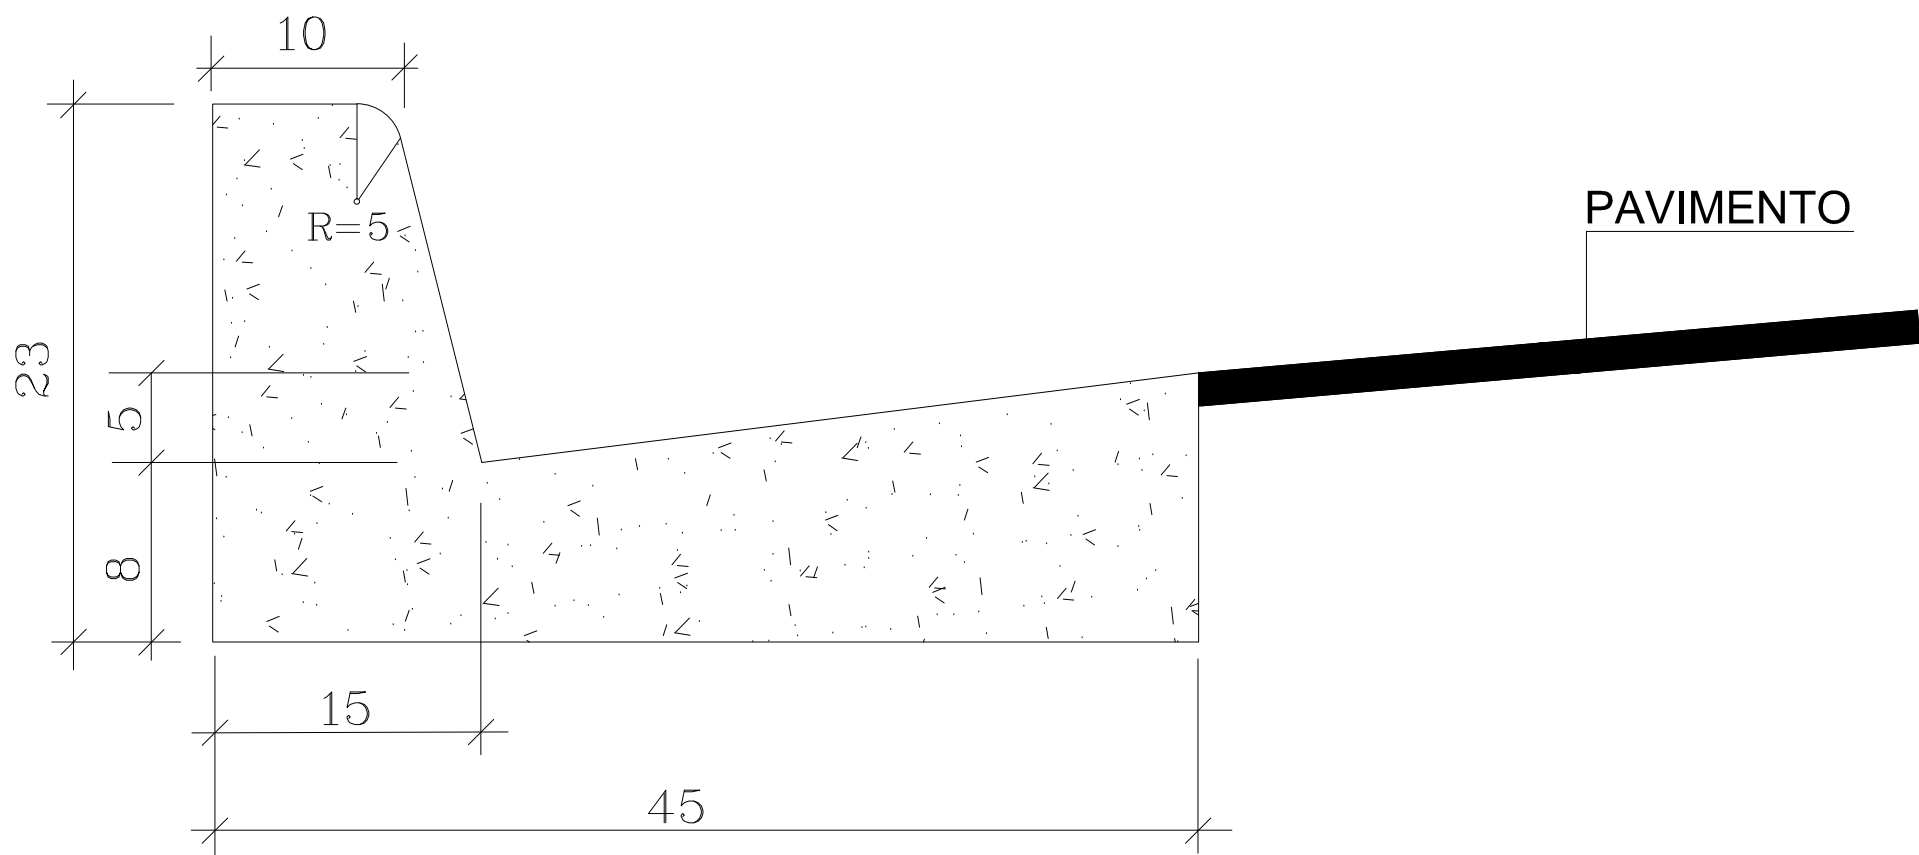

DETALHE DO MEIO FIO E SARJETA

OBSERVAÇÕES

1-Dimensões em Cm

2-Em geral os meio fios serão pré moldados ou moldados "in loco" por extrusão (formas deslizantes)

3-As quantidades de formas indicadas aplicam-se ao caso de meios-fios moldados "in loco" por processo convencional.

CONSUMO MÉDIO	
ESCAVAÇÃO	< 0.10m³/m
CONCRETO FCK > 15 MPA	0.103m³/m
FORMAS DE MADEIRA	0.76m²/m



PREFEITURA MUNICIPAL DE AGUA BOA

Autor do Projeto:		VIAS URBANAS	
Luiz Fernando Pereira Engenheiro Civil CRM - 178.623.8/000		TRECHO: MUNICIPIO DE AGUA BOA	
Responsável Técnico:		SUBTRECHO: DISTRITO SEDE	
		SEGMENTO: AVENIDA PLANALTO - PARTE 1	
Data: JUNHO / 2016		ASSUNTO:	
Desenho: Luiz Fernando		DETALHES DE GUIAS E SARJETAS	