



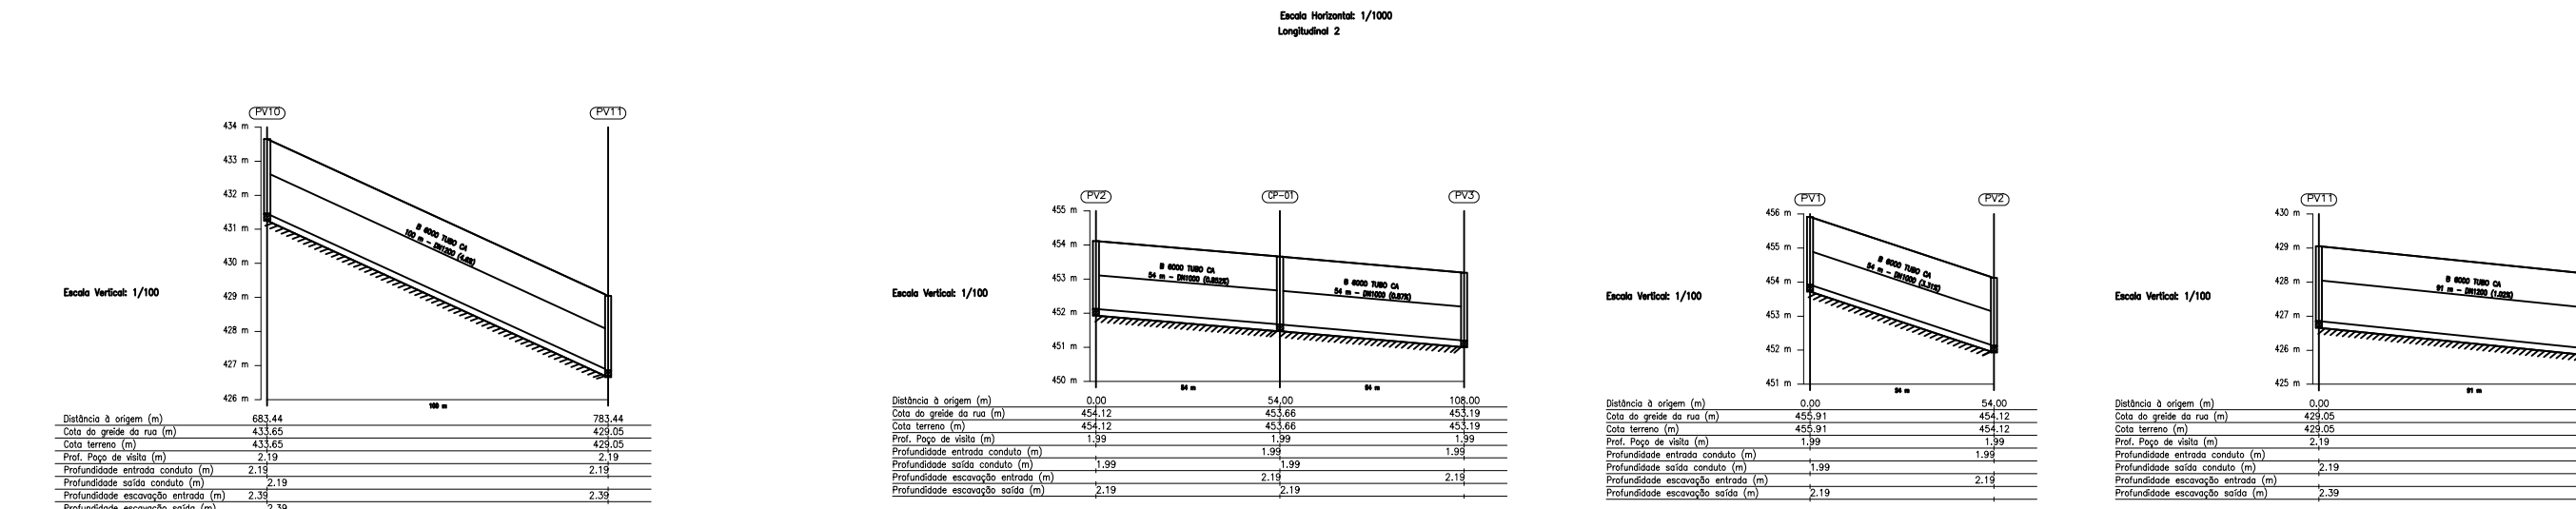

CLIENTE: PREFEITURA MUNICIPAL DE ÁGUA BOA		FOLHA: 01/02	DWG: TRACADO GEOMÉTRICO
OBRA: PAVIMENTAÇÃO ASFÁLTICA E DRENAGEM DE ÁGUA PLUVIAL			
ENDEREÇO: AV. PLANALTO, ÁGUA BOA / MT			
PROJETO DE INFRAESTRUTURA URBANA			
IMPLANTAÇÃO ESTAQUEAMENTO	LUIZ FERNANDO PEREIRA ENG. CIVIL - CREA 170.633.658/6	REV: 00 ESQ: 1/1250 DATA: JUN/2016 MENS: JAMR	

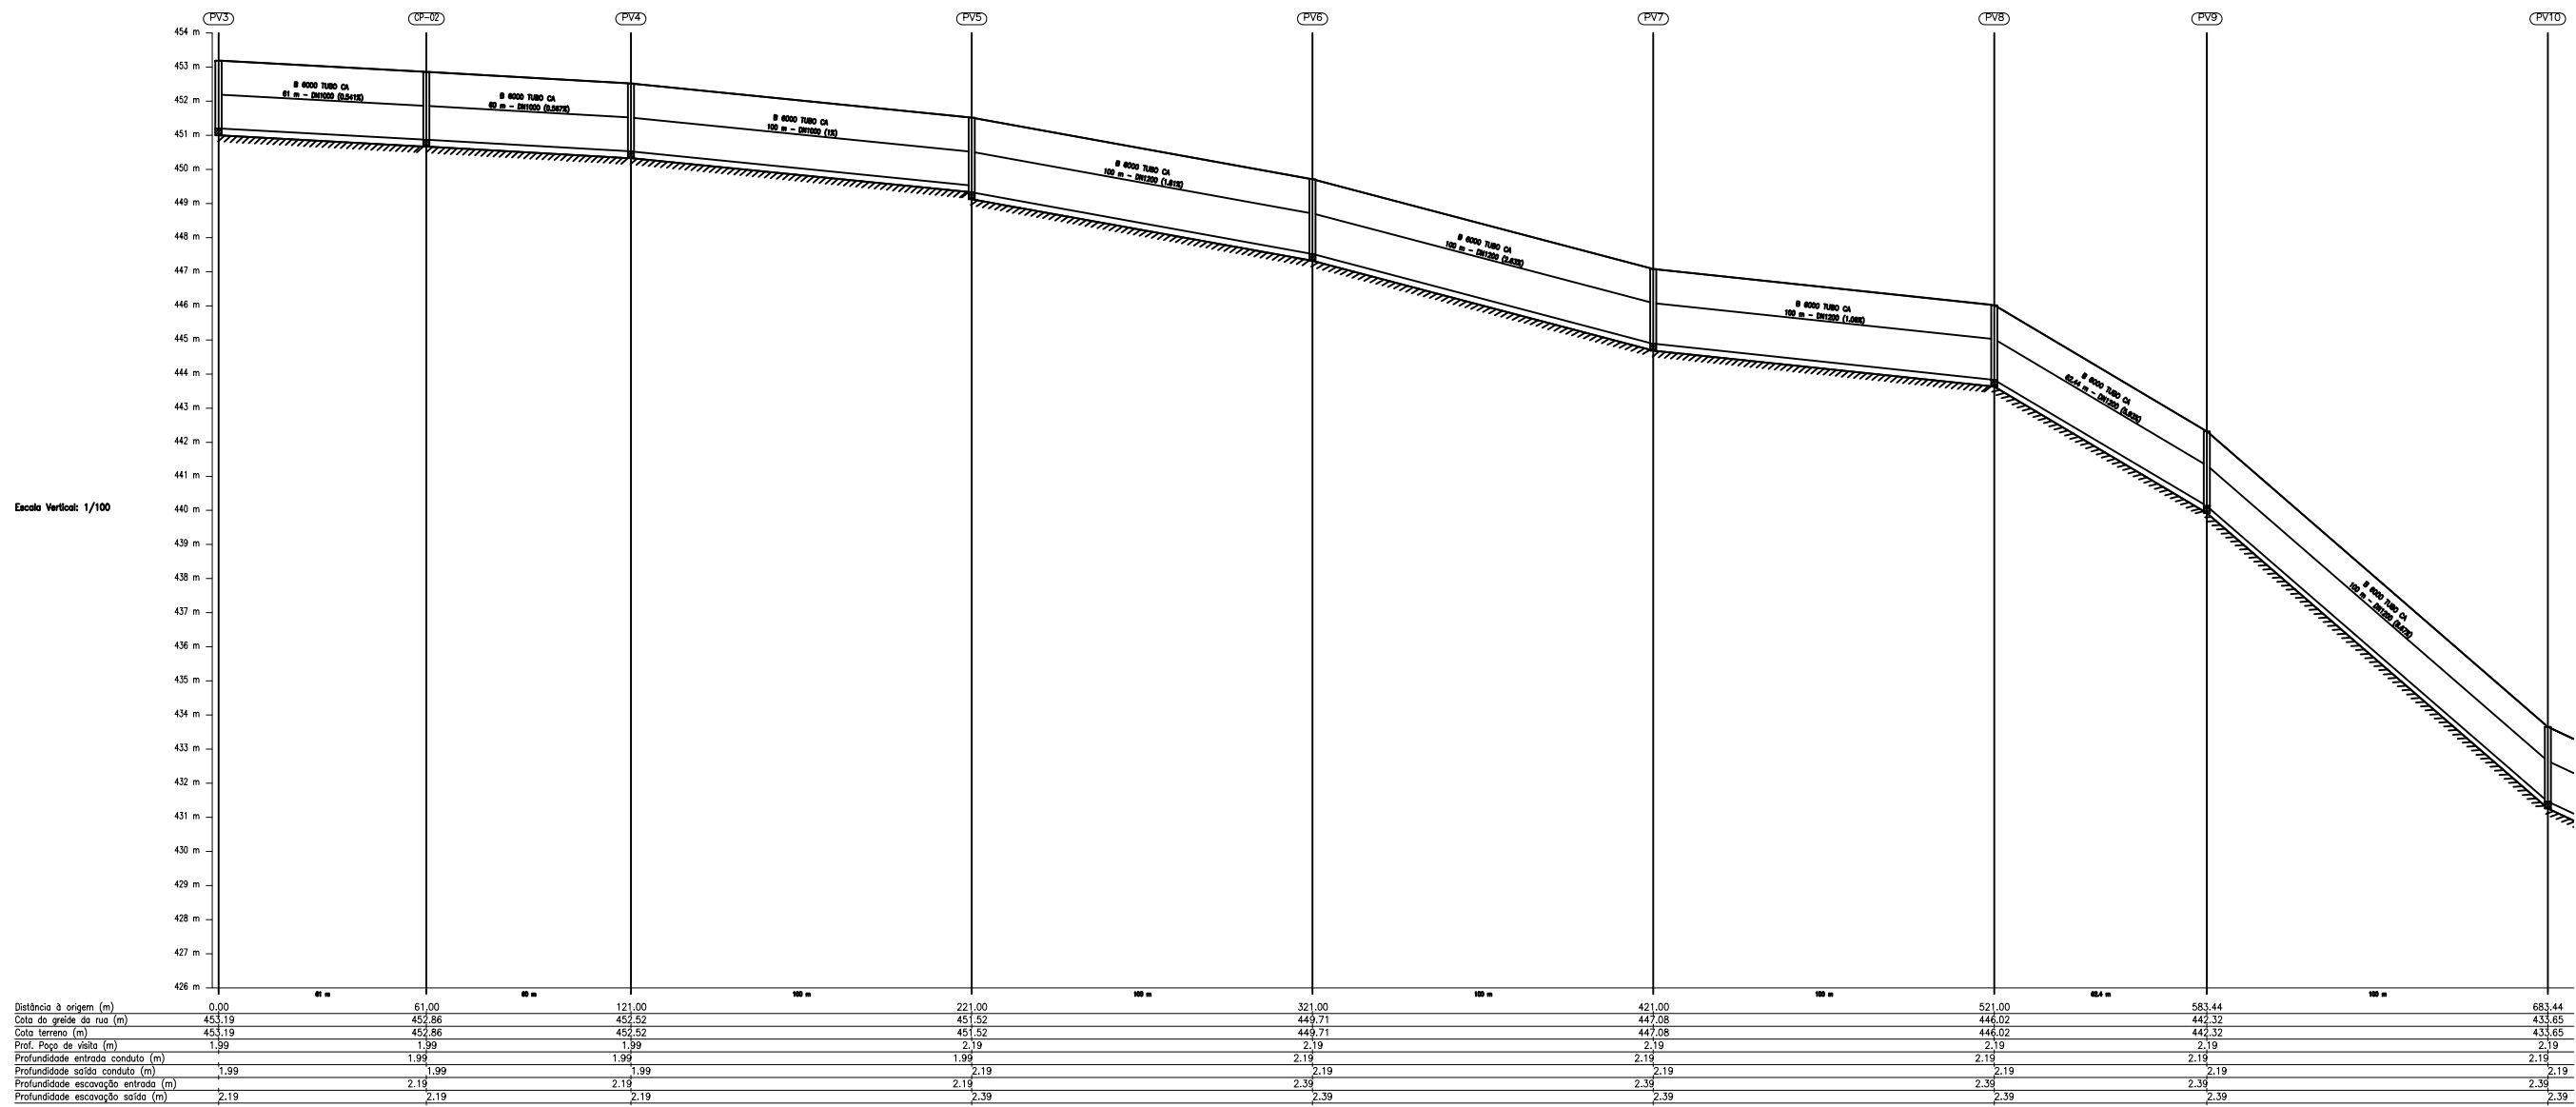

CLIENTE: PREFEITURA MUNICIPAL DE ÁGUA BOA		FOLHA: 02/02	DWG: TRAÇADO GEOMÉTRICO
OBRA: PAVIMENTAÇÃO ASFÁLTICA E DRENAGEM DE ÁGUA PLUVIAL			
ENDEREÇO: AV. PLANALTO, ÁGUA BOA / MT			
PROJETO DE INFRAESTRUTURA URBANA			
IMPLANTAÇÃO			
PERFIL LONGITUDINAL		REV: 00	
PISTA DIREITA		DATA: 1/1250	
LUIZ FERNANDO PEREIRA		JUN/2016	
ENG. CIVIL - CREA 170.633.658/6		VER: JUN16	