




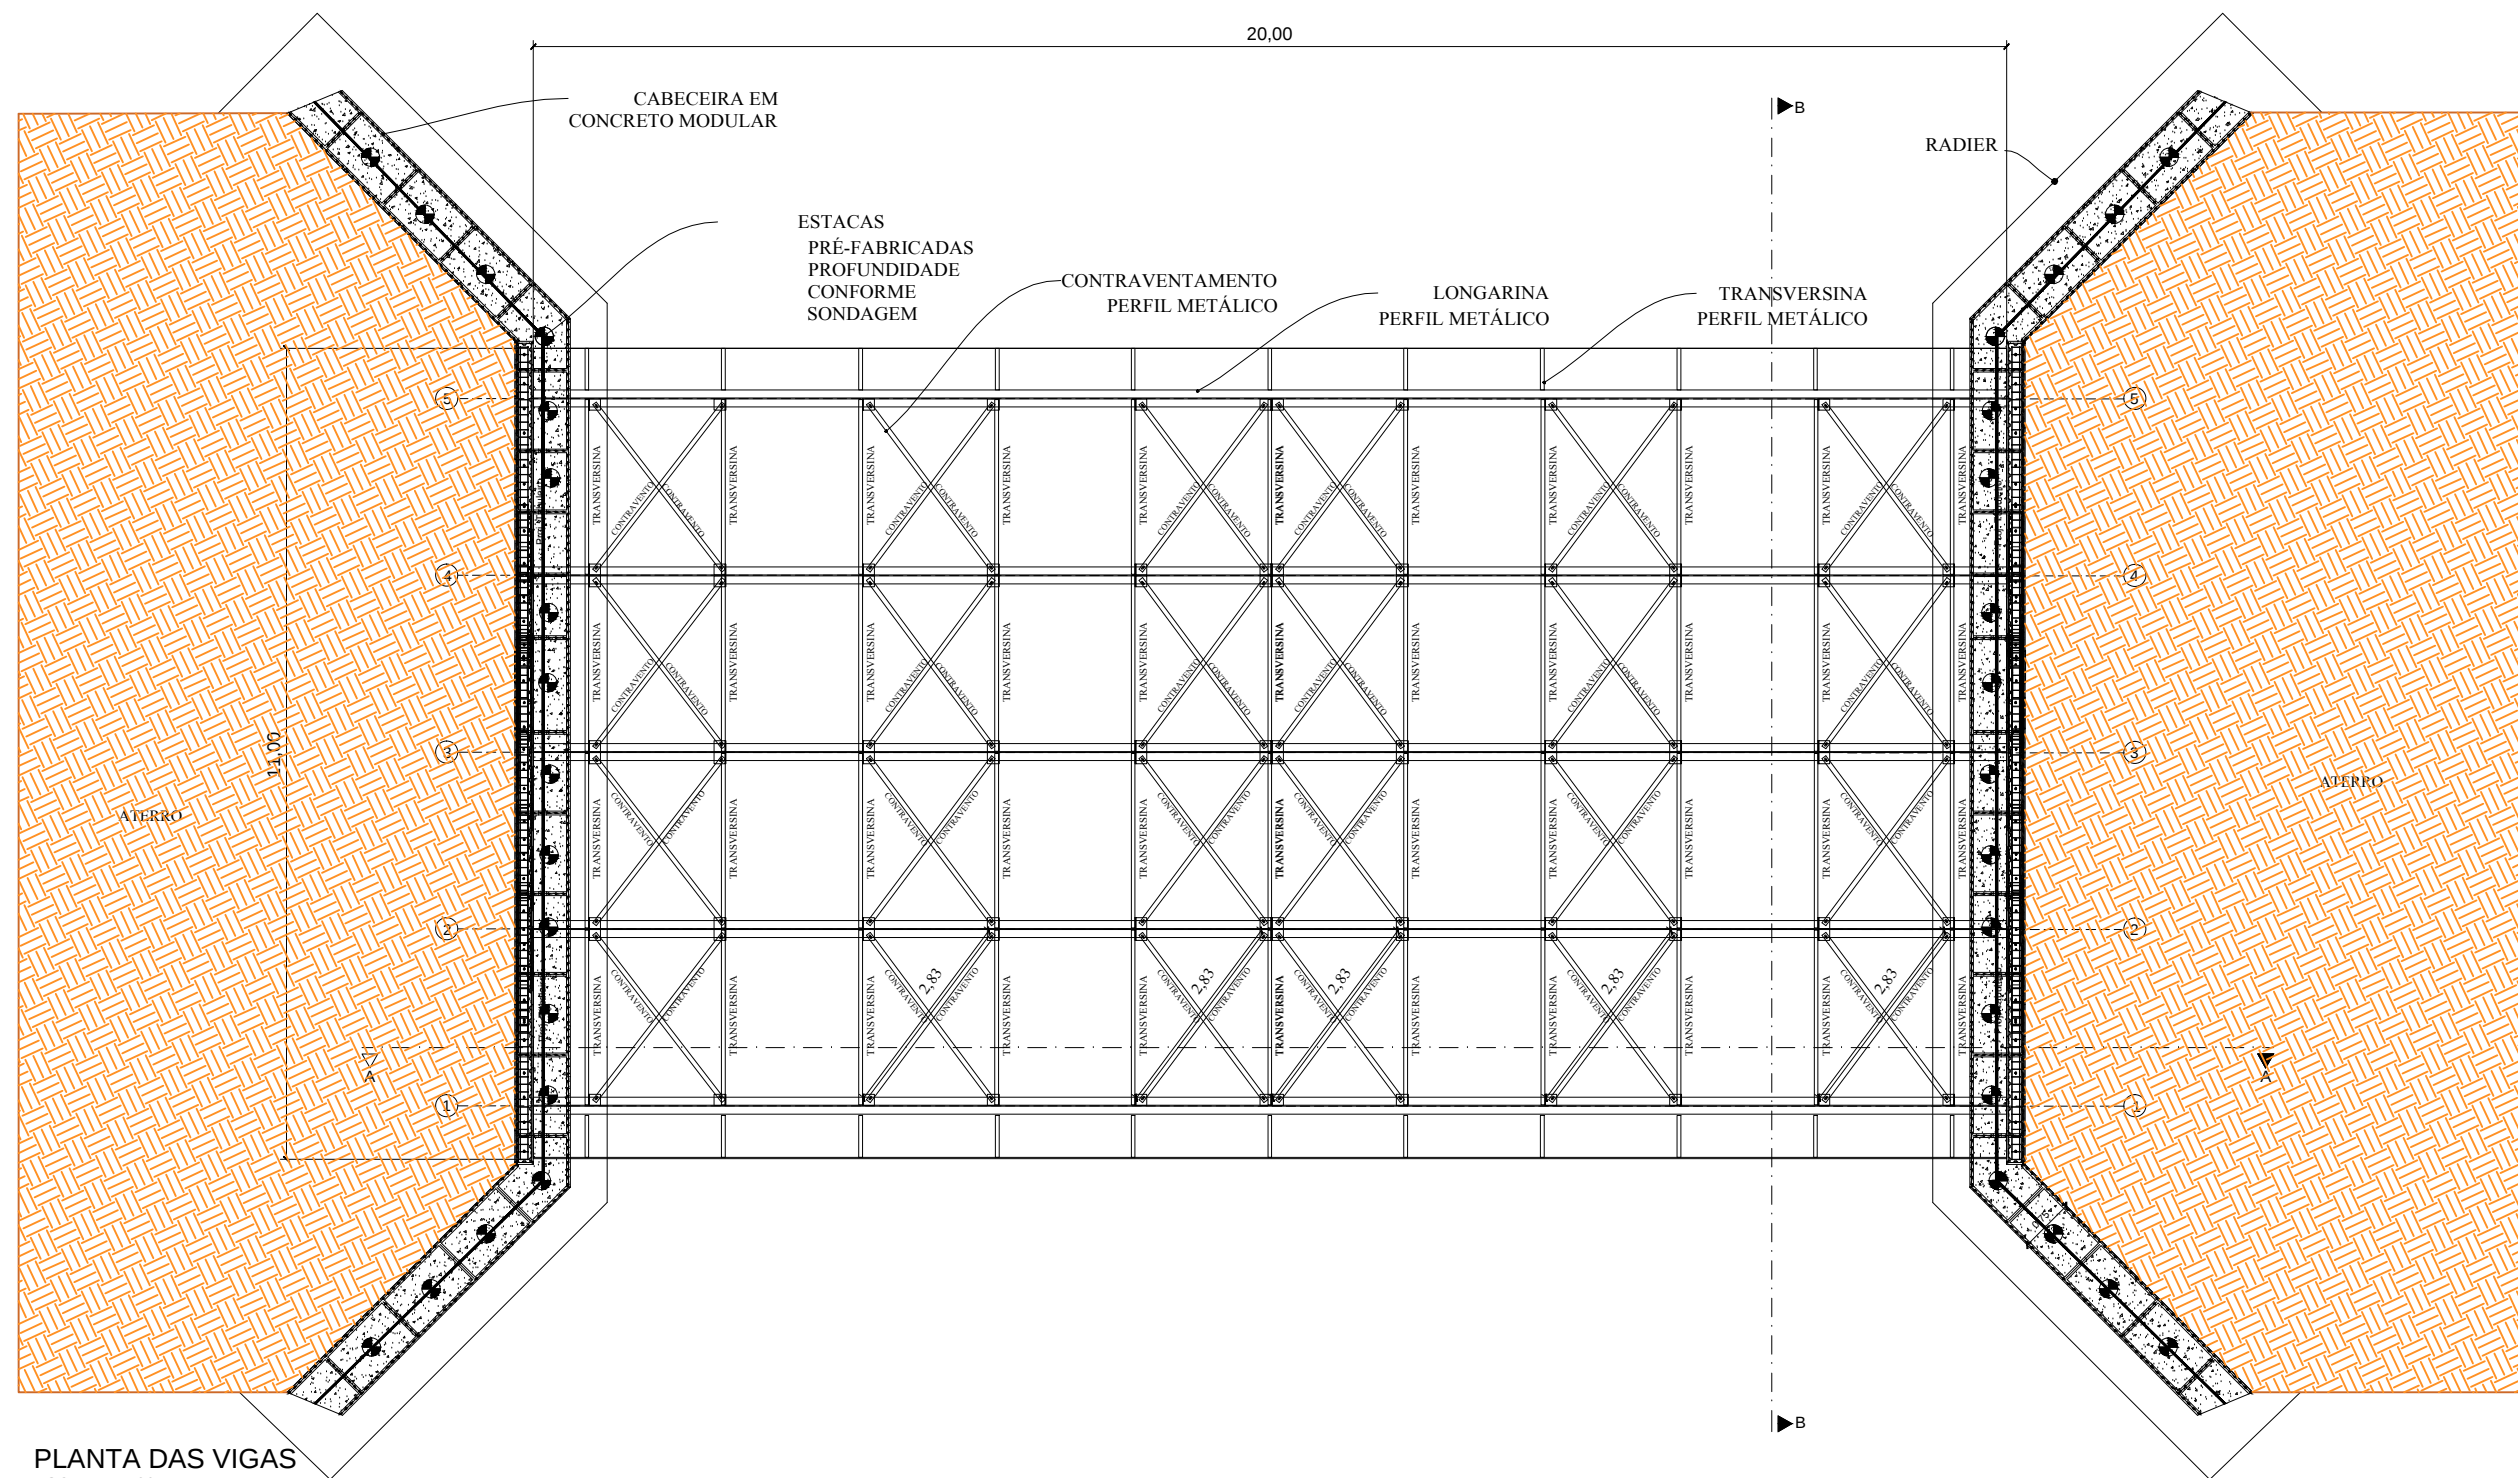


PLANTA DAS VIGAS
ESCALA 1:100

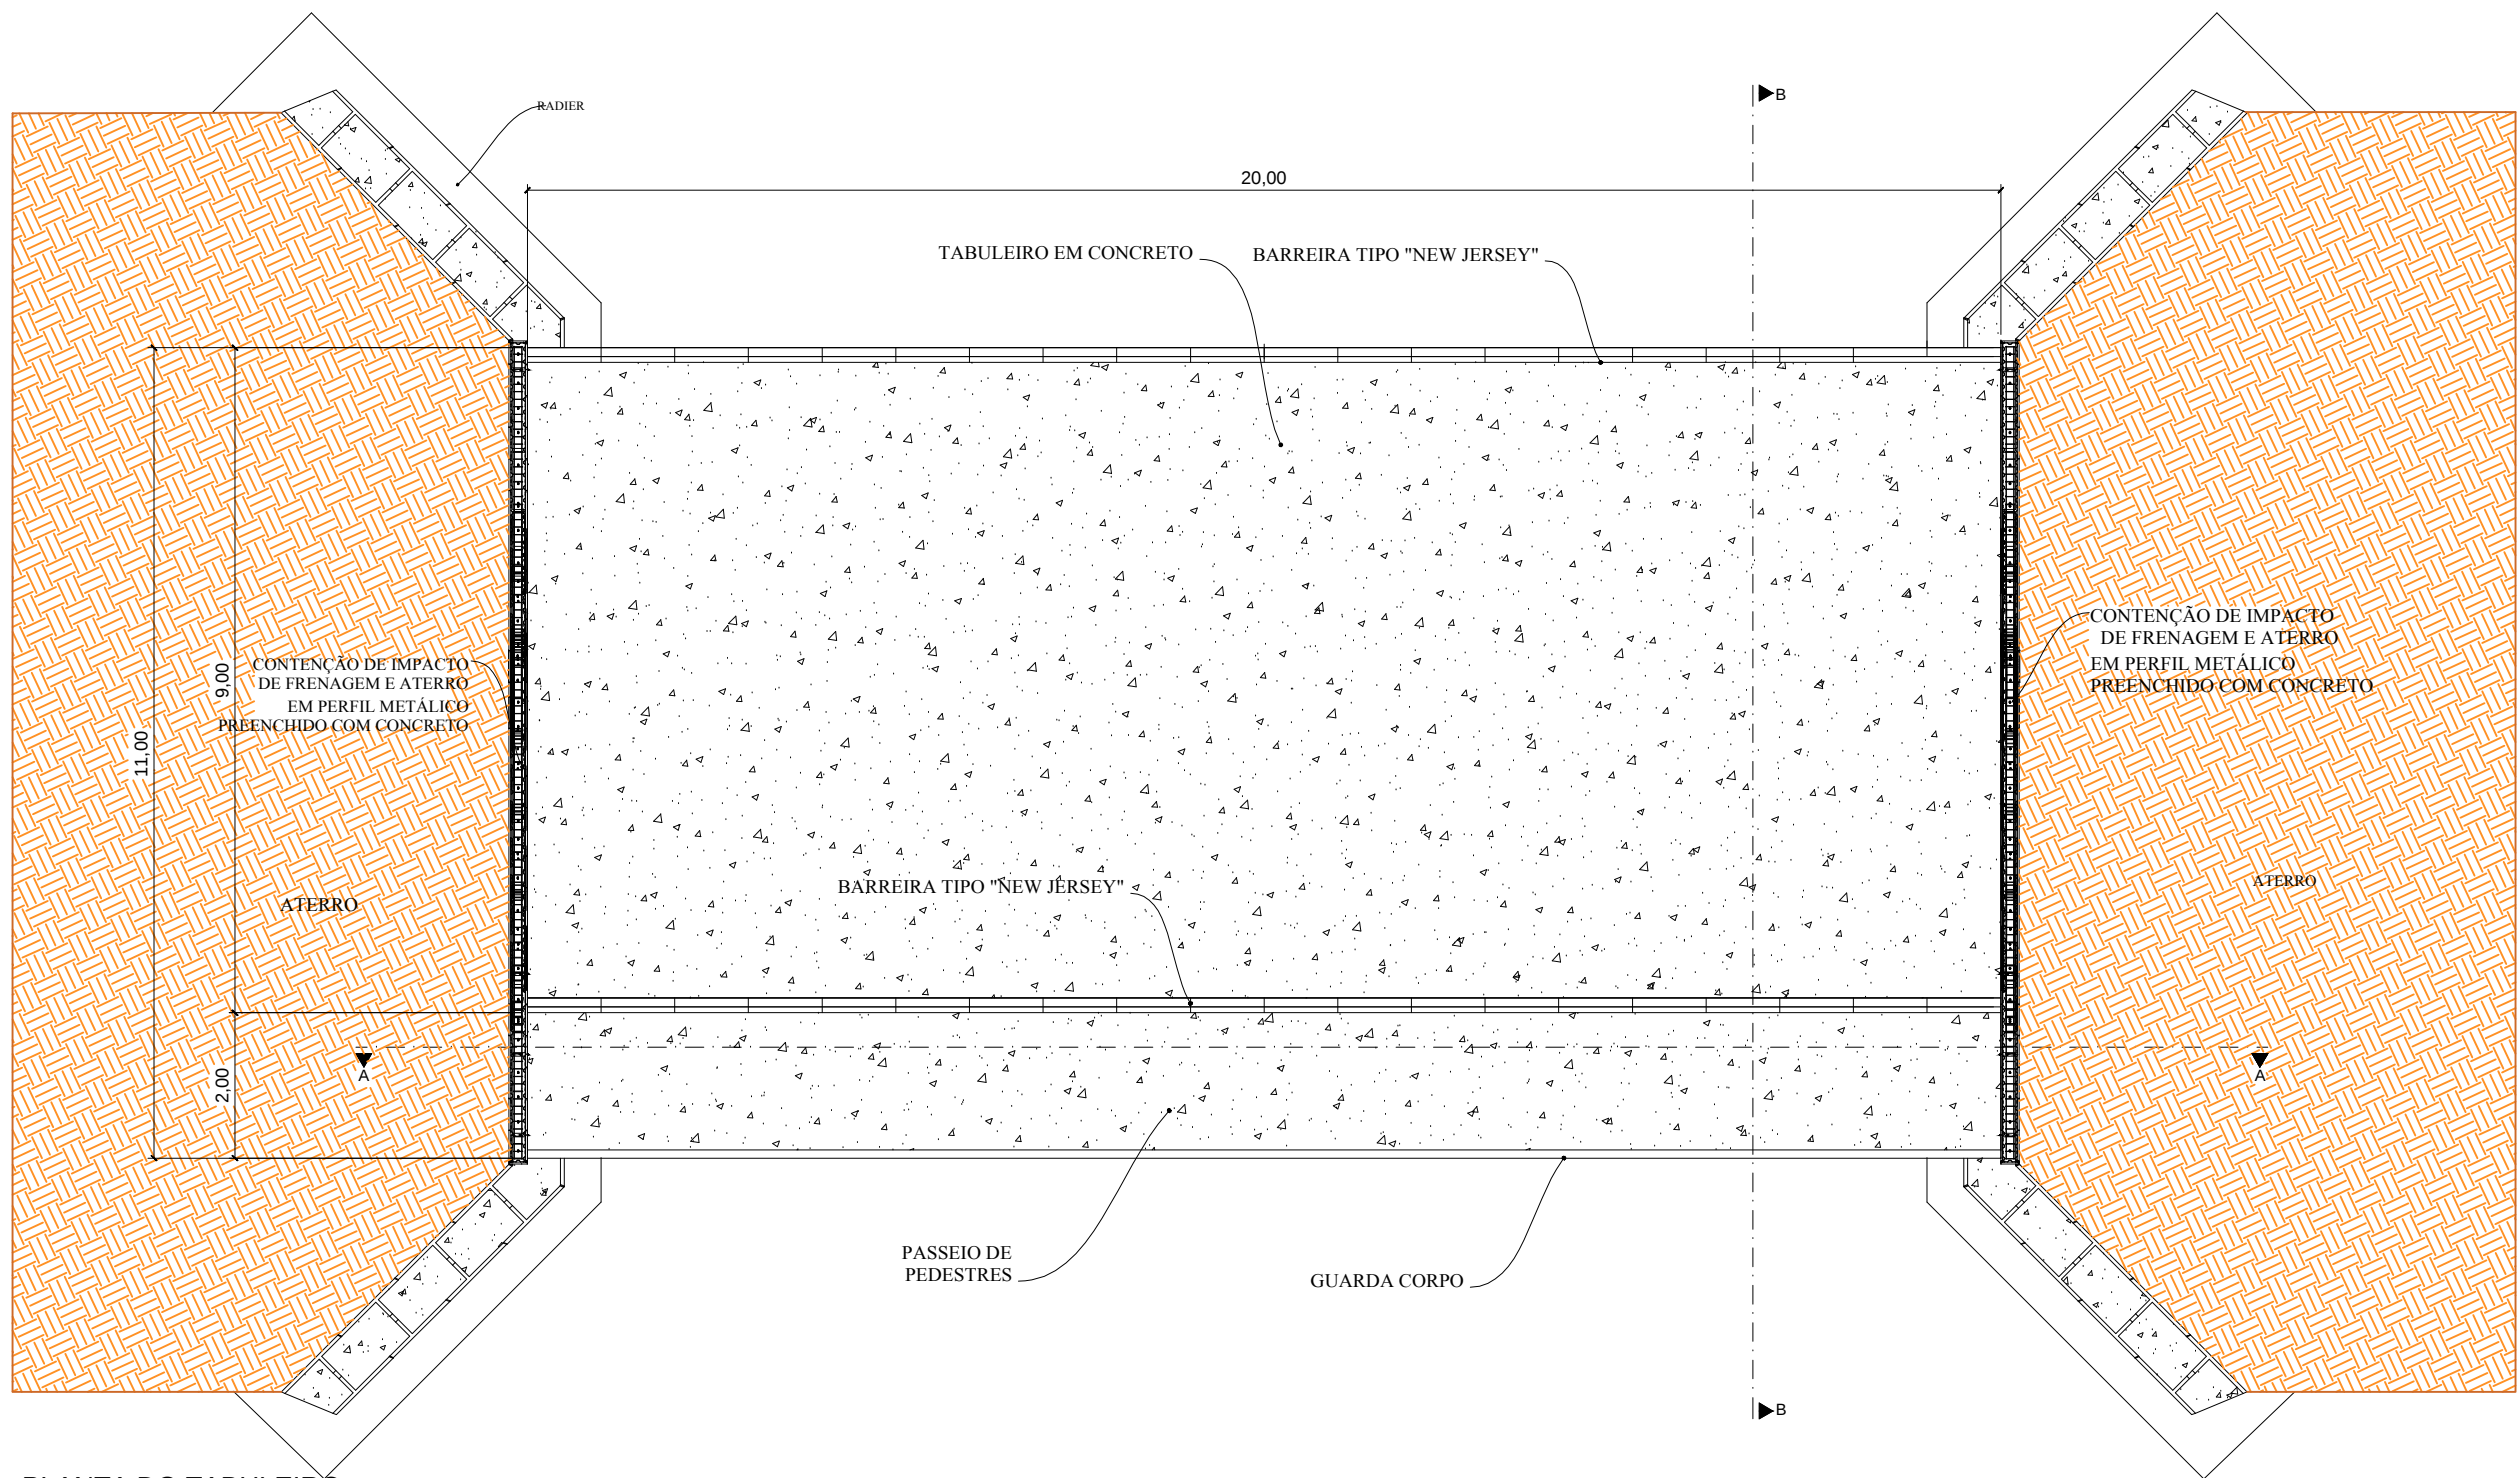


PLANTA DO TABULEIRO
ESCALA 1:100

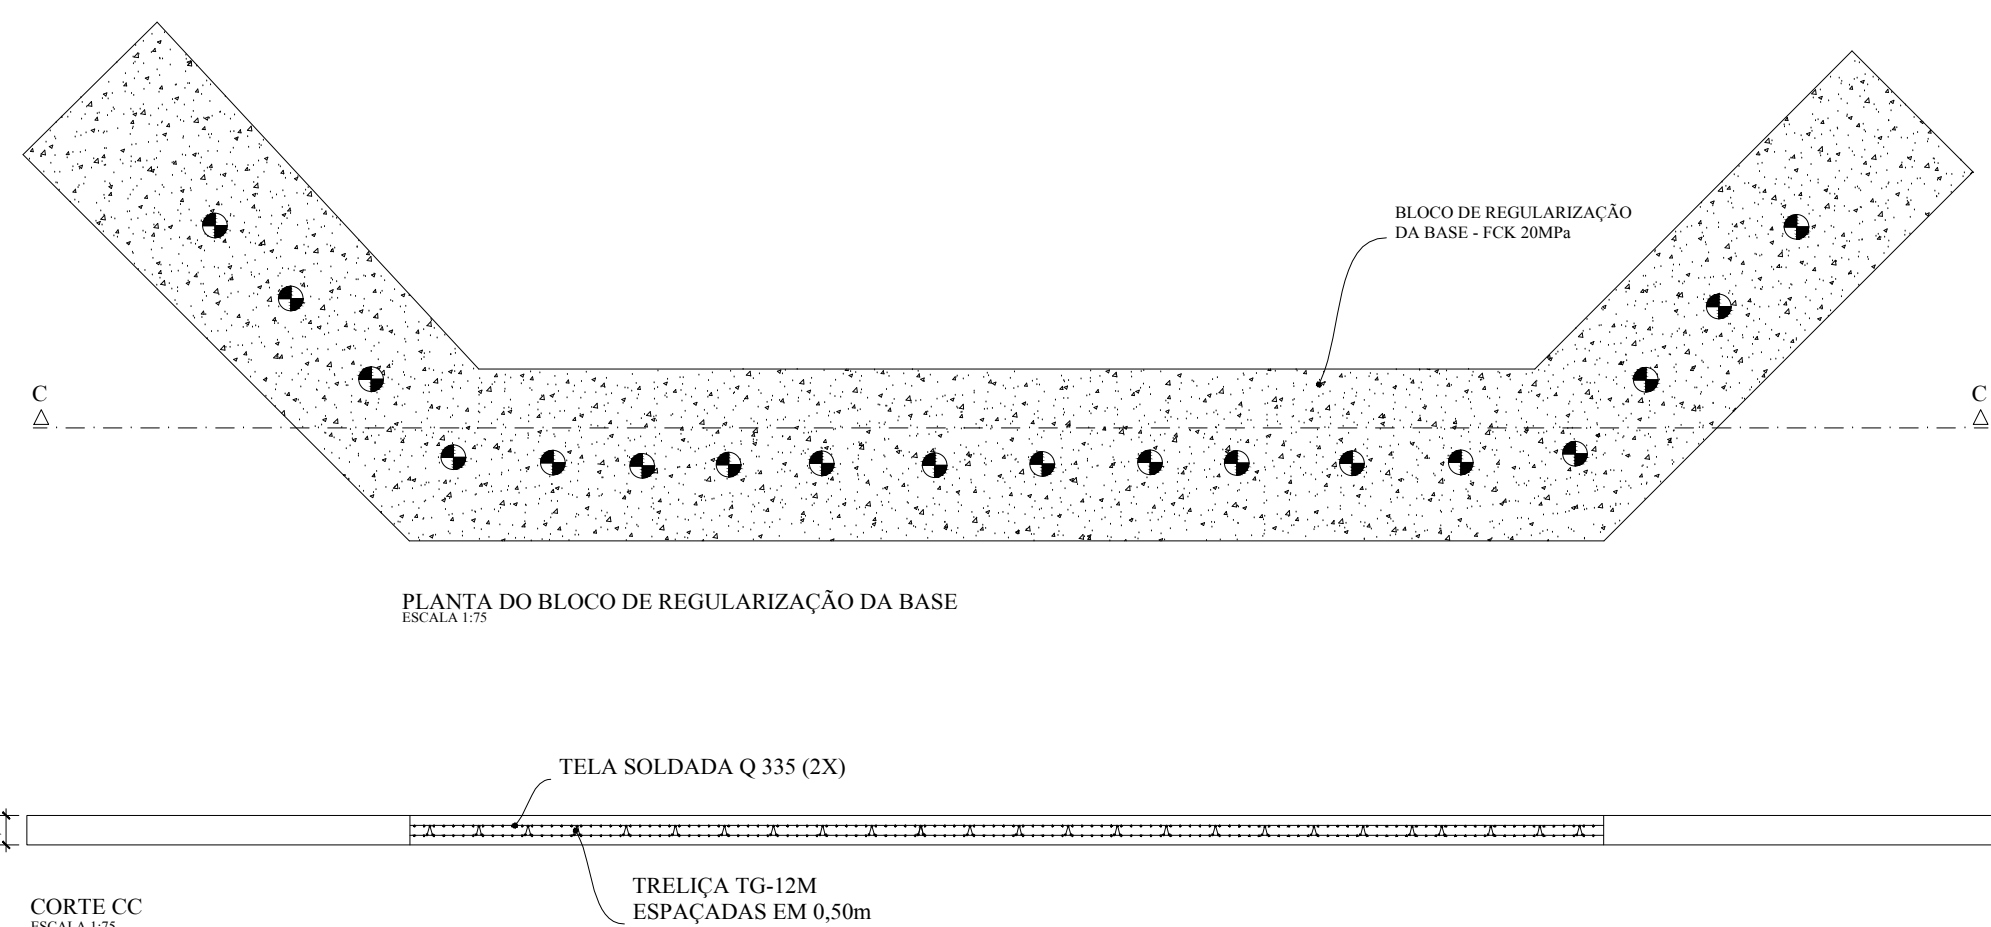


CORTE CC
ESCALA 1:10

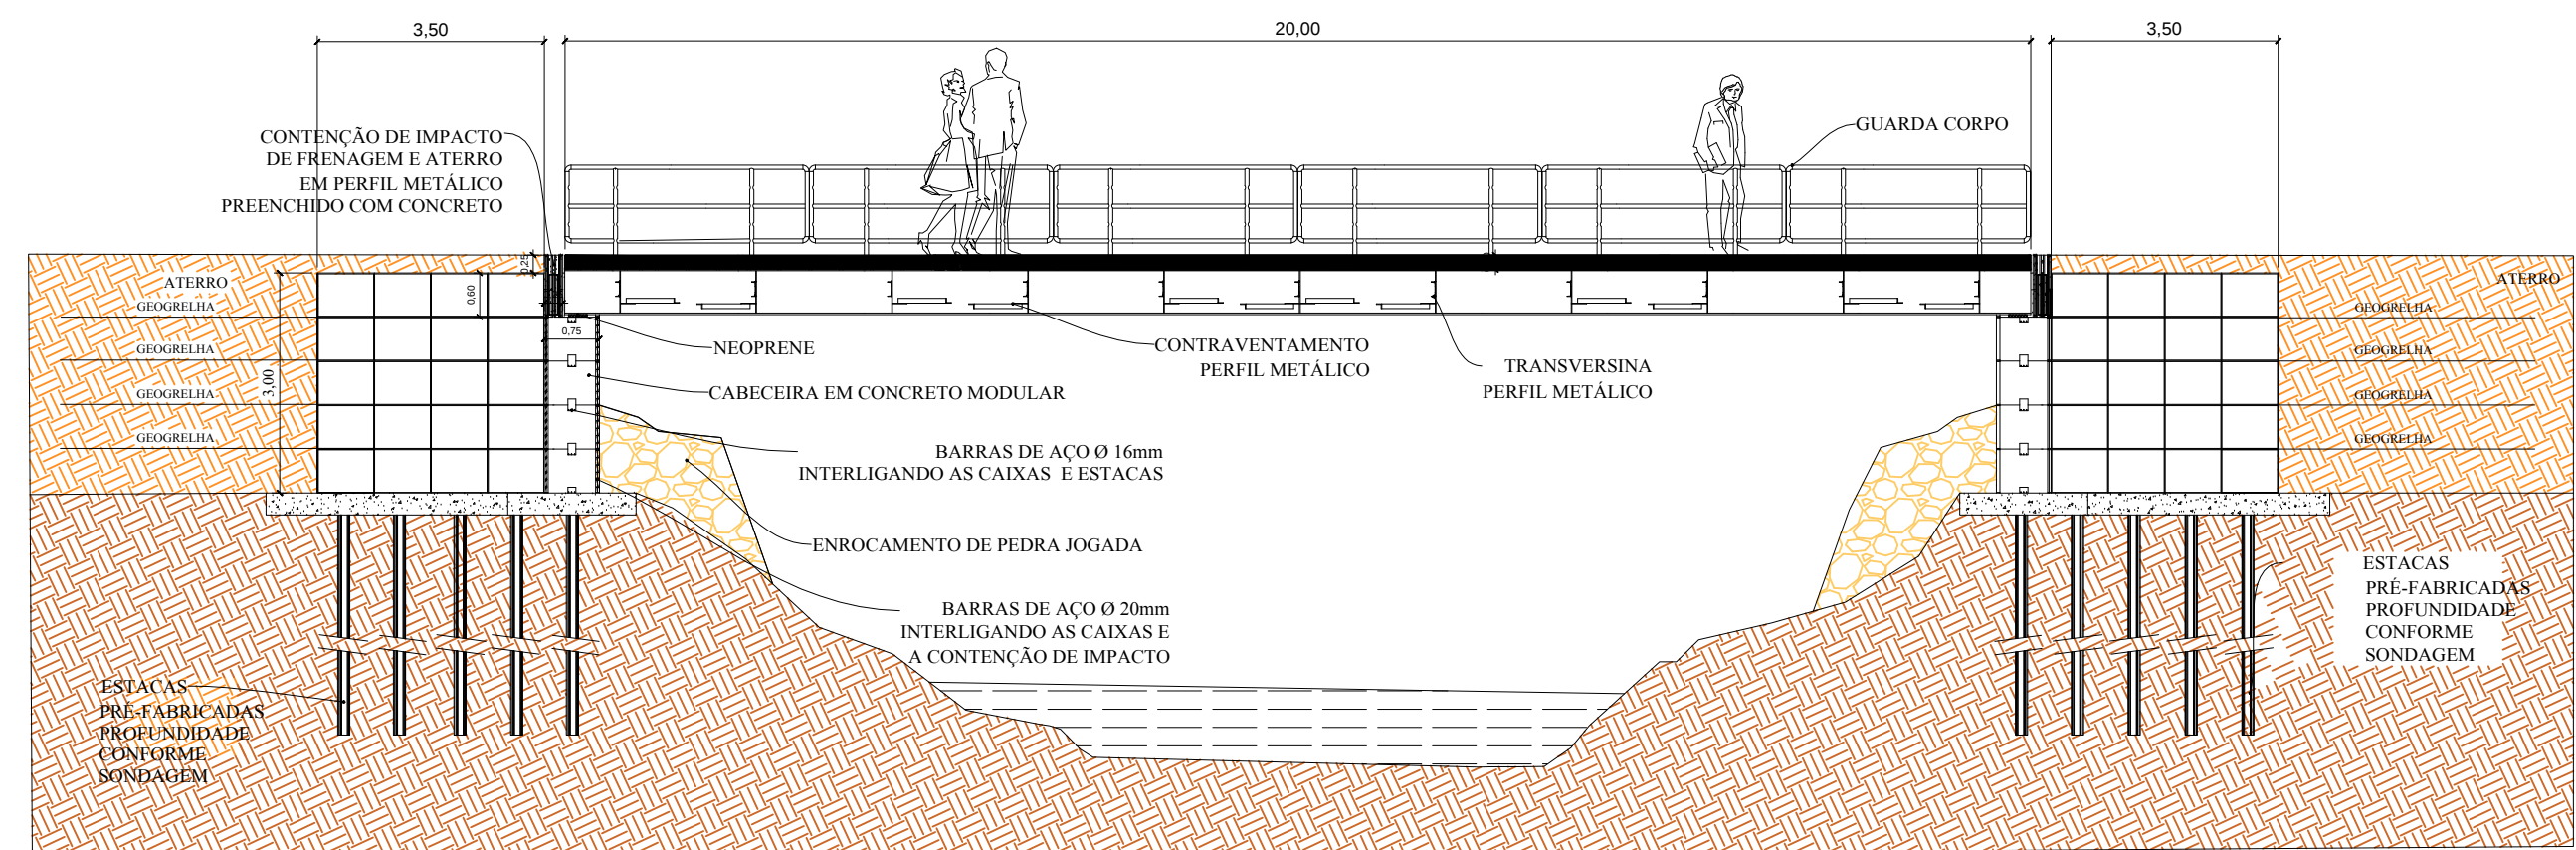


CORTE AA
ESCALA 1:100

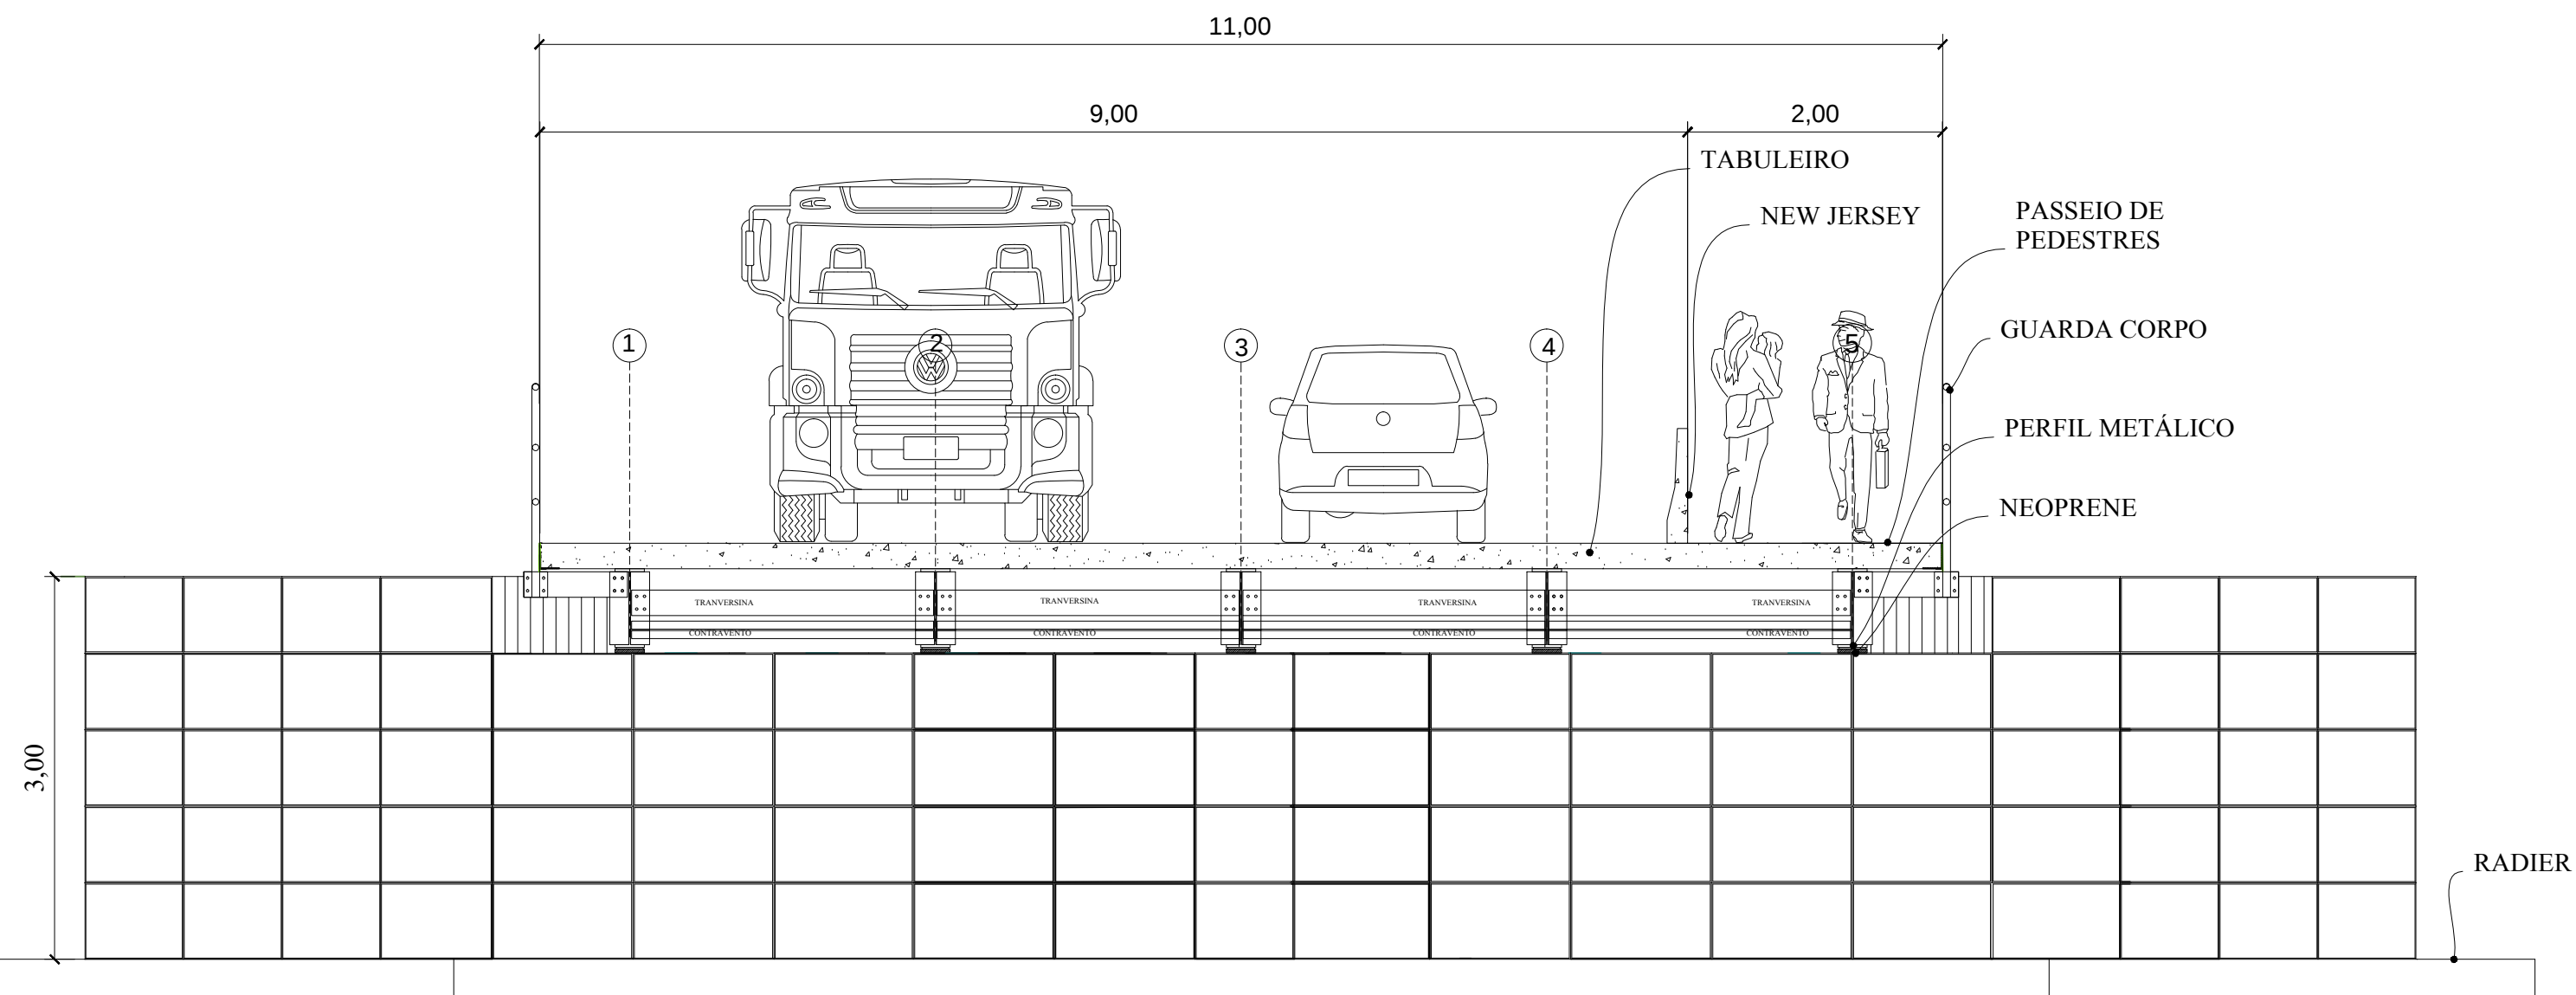


CORTE BB
ESCALA 1:50

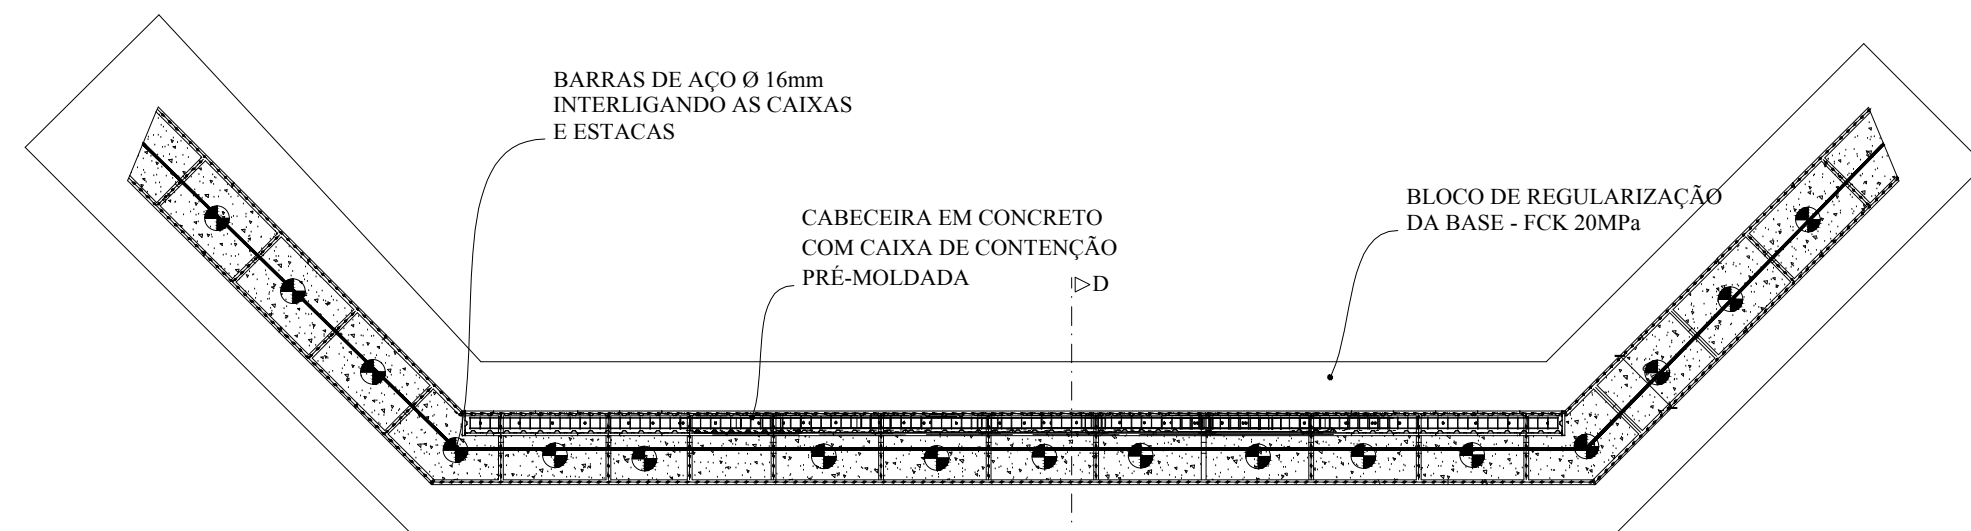

PLANTA DA CABECEIRA (2X)
ESCALA 1:75

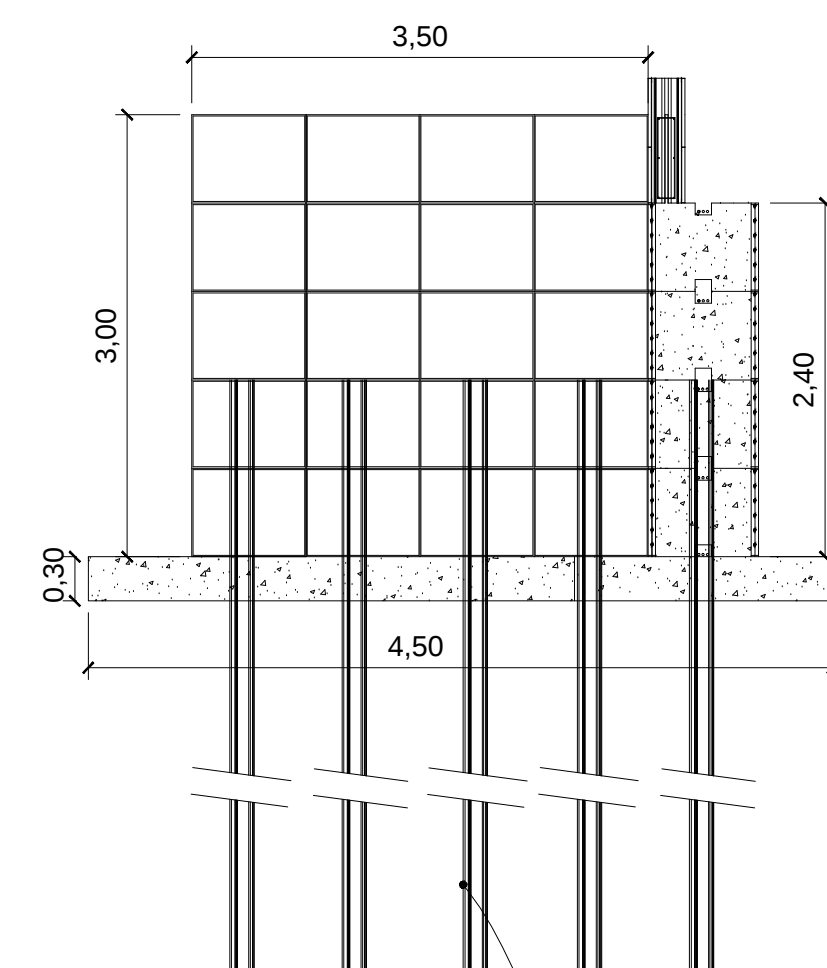

CORTE DD
ESCALA 1:50

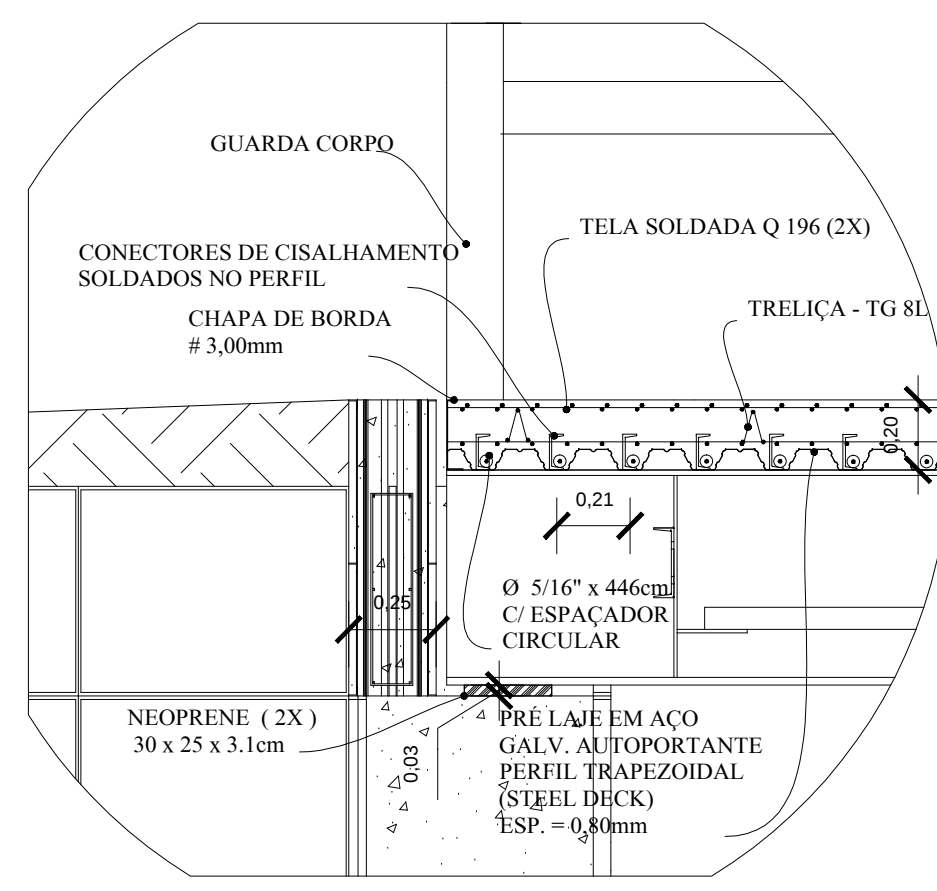

DET. DO TABULEIRO
SEM ESCALA



PREFEITURA MUNICIPAL DE ÁGUA BOA - MT

TÍTULO:
PROJETO DE PONTE MISTA 20,00M x 11,00M

ENDEREÇO:
AVENIDA PLANALTO-PARTE 2 - LOTE 02

DATA:
//__/__

RESPONSÁVEL TÉCNICO:

ESCALA:

INDICADAS

FOLHA:

01