


AVENIDA PLANALTO- PARTE 1

VIA - 9,00 m

VIA - 9,00m

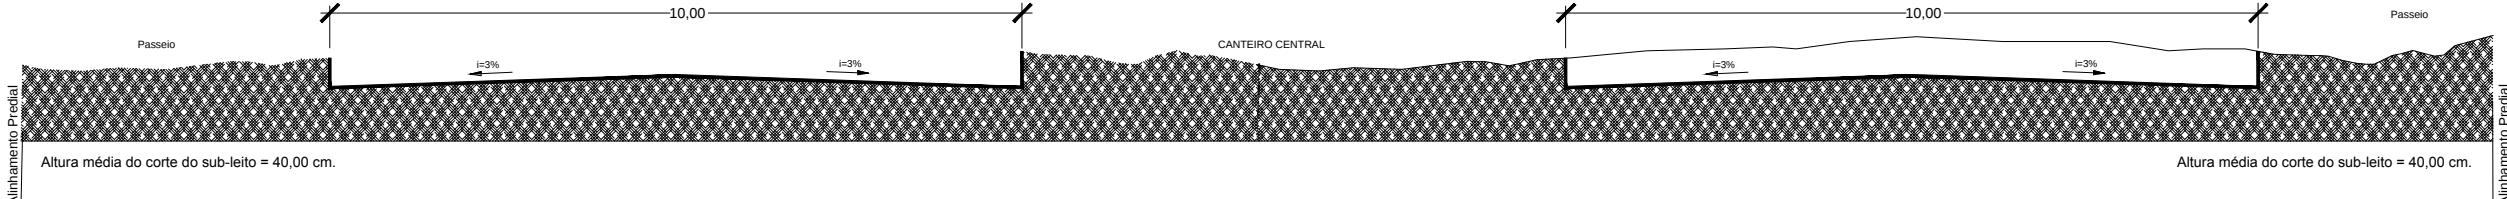

LEGENDA



SUB-LEITC



PREFEITURA MUNICIPAL DE AGUA BOA

Autor do Projeto:

Luiz Fernando Pereira
Engenheiro Civil
CREA - 170.633.678/0

Data:
APRIL / 2015

Desenho:

VIAS URBANAS

TRECHO: MUNICIPIO DE AGUA BOA

SUBTRECHO: DISTRITO SEDE

SEGMENTO: AVENIDA PLANALTO - PARTE

ASSUNTO: SEÇÃO TIPO DE TERRAPLENAGEM

FOLHA:

TER-01

sem escala

PROJETO DE TERRAPLENAGEM