




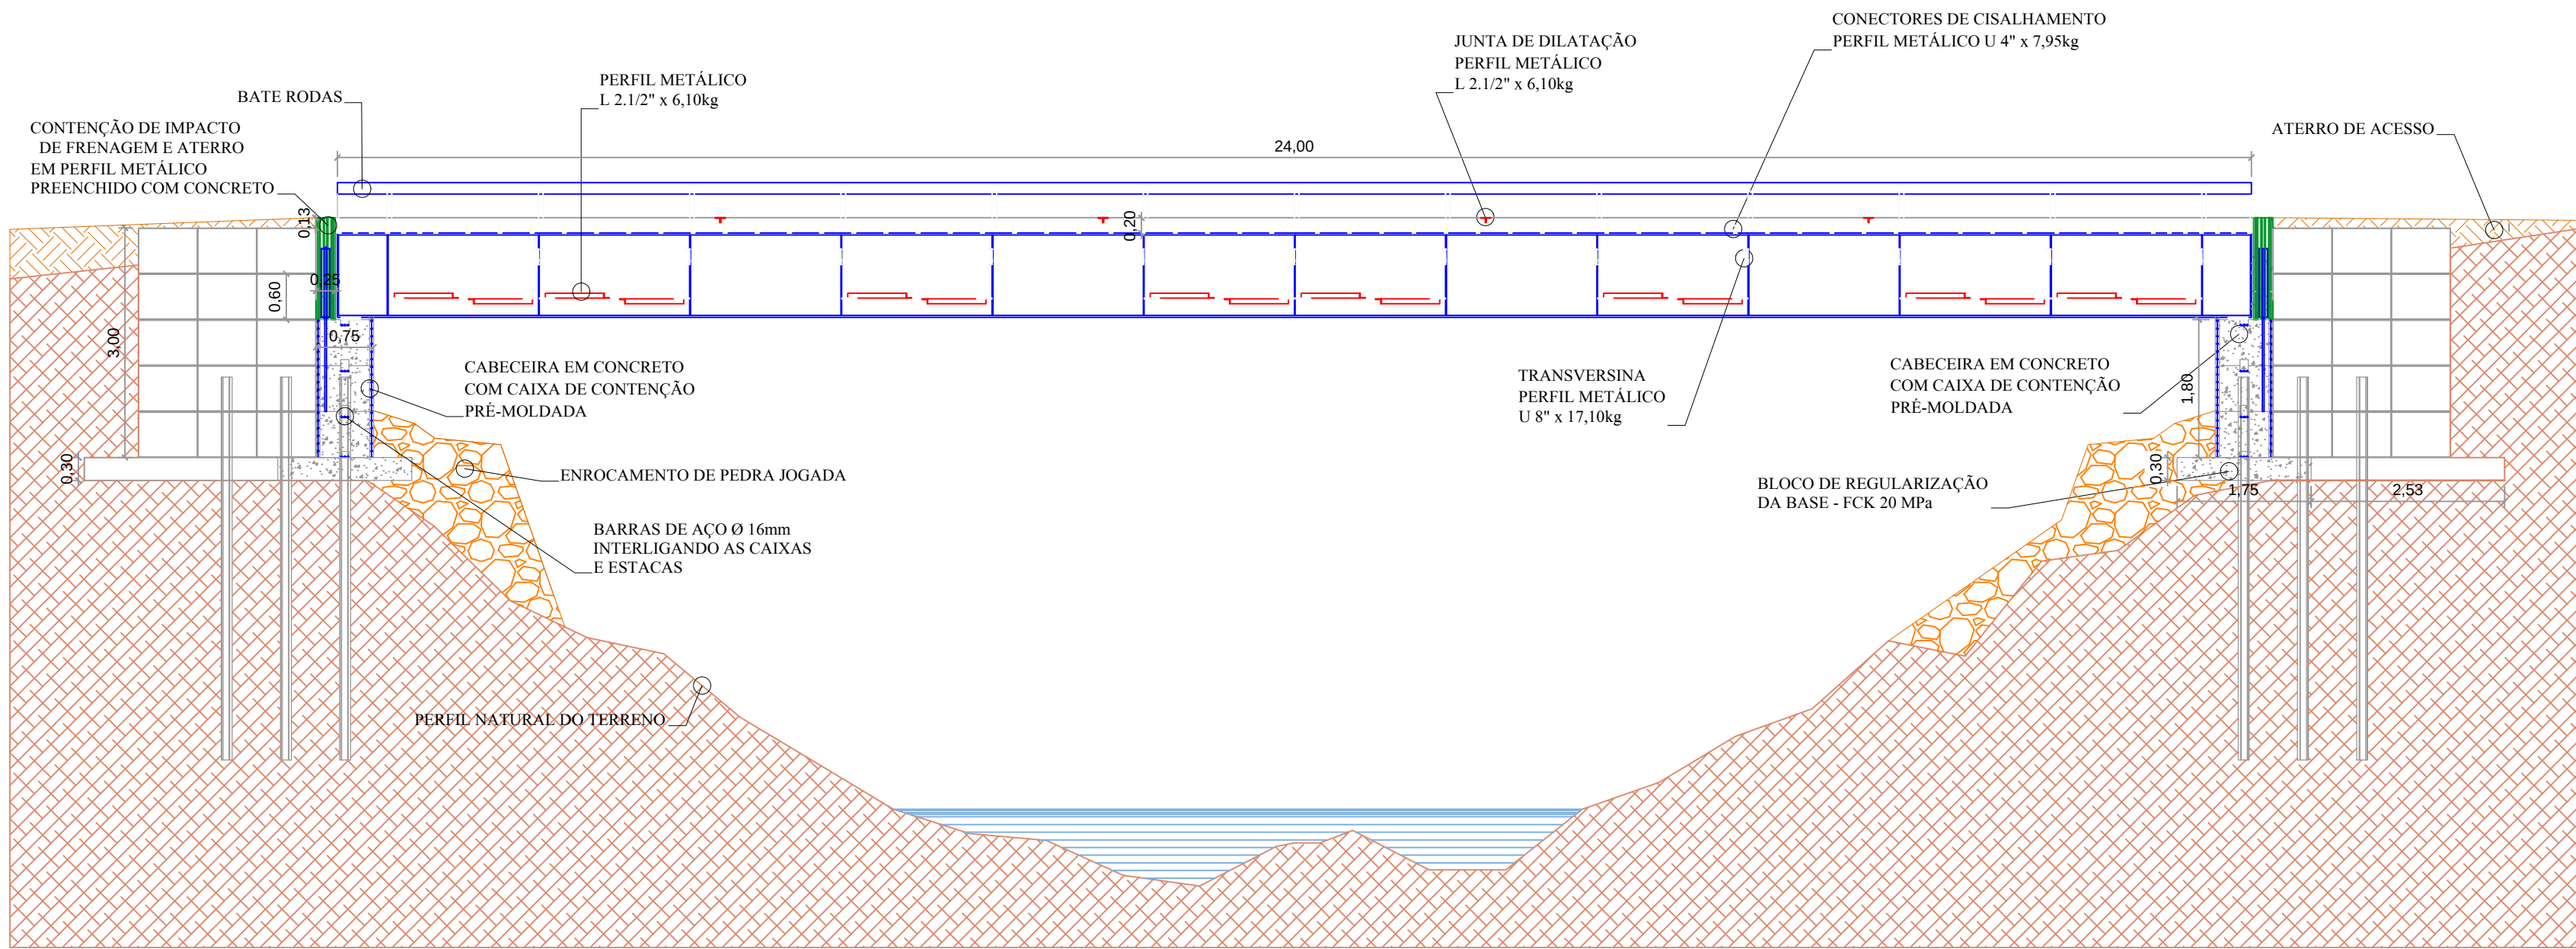


CORTE AA
ESCALA 1:75

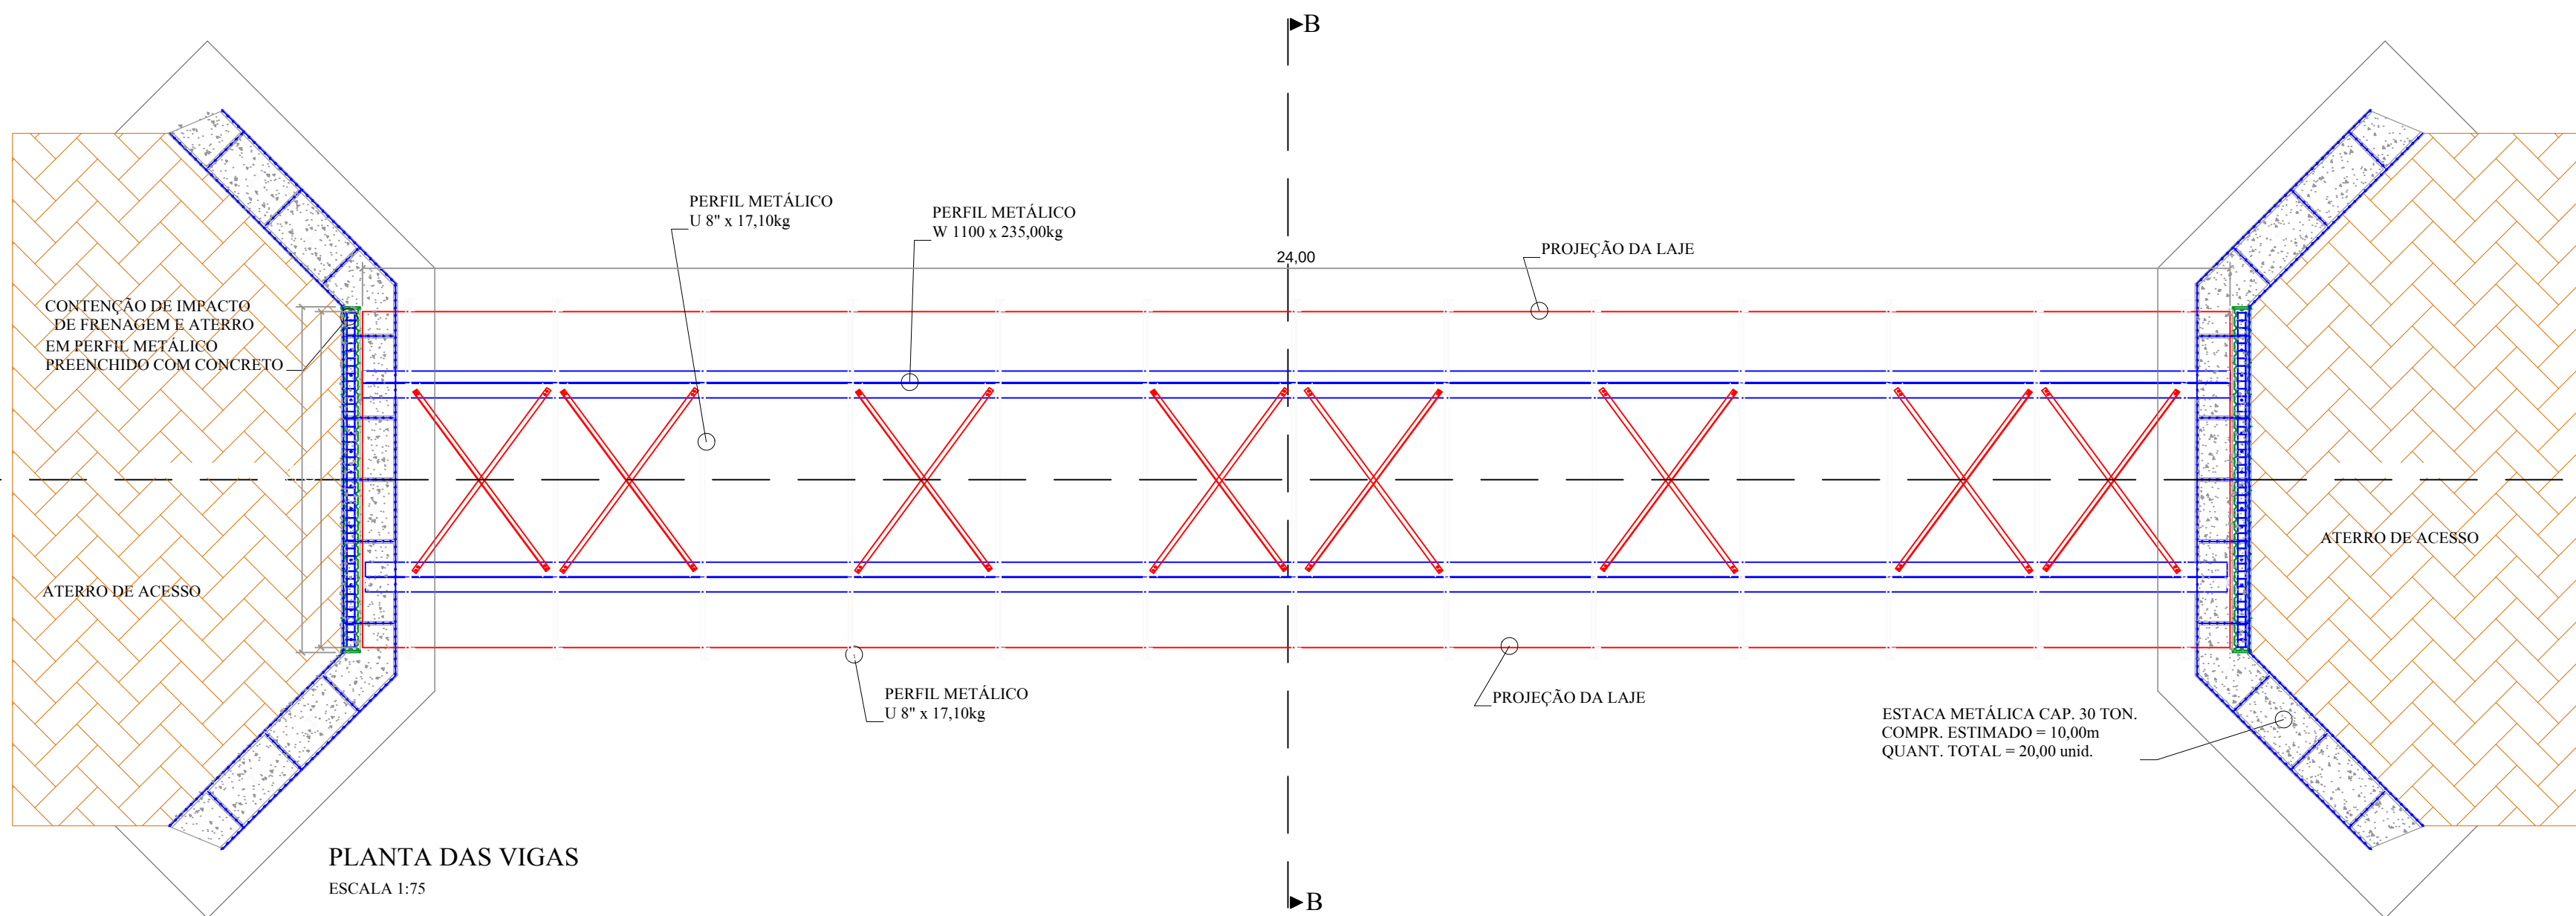


PLANTA DAS VIGAS
ESCALA 1:75

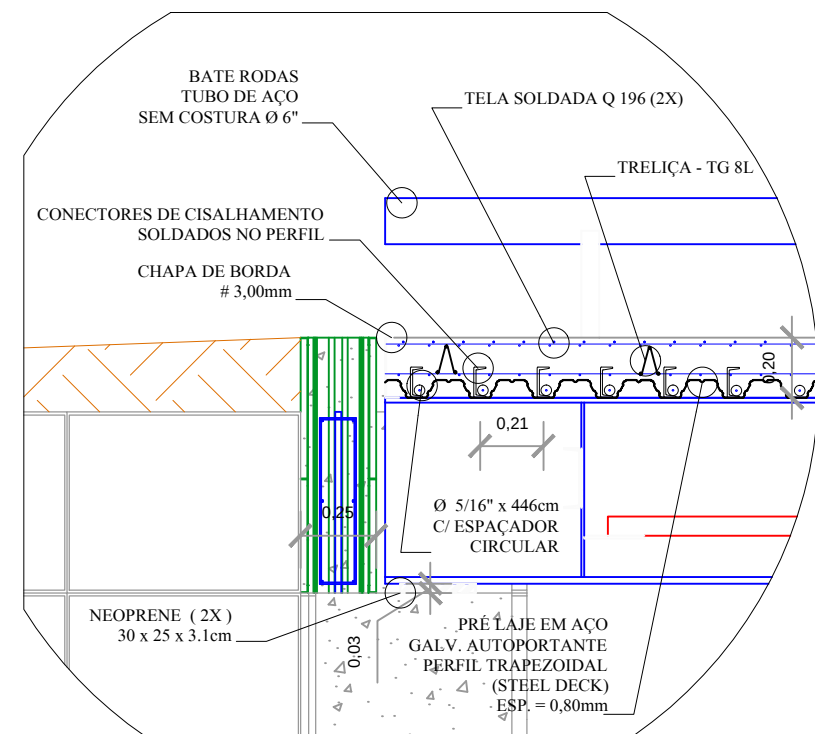


DET. DO TABULEIRO
SEM ESCALA

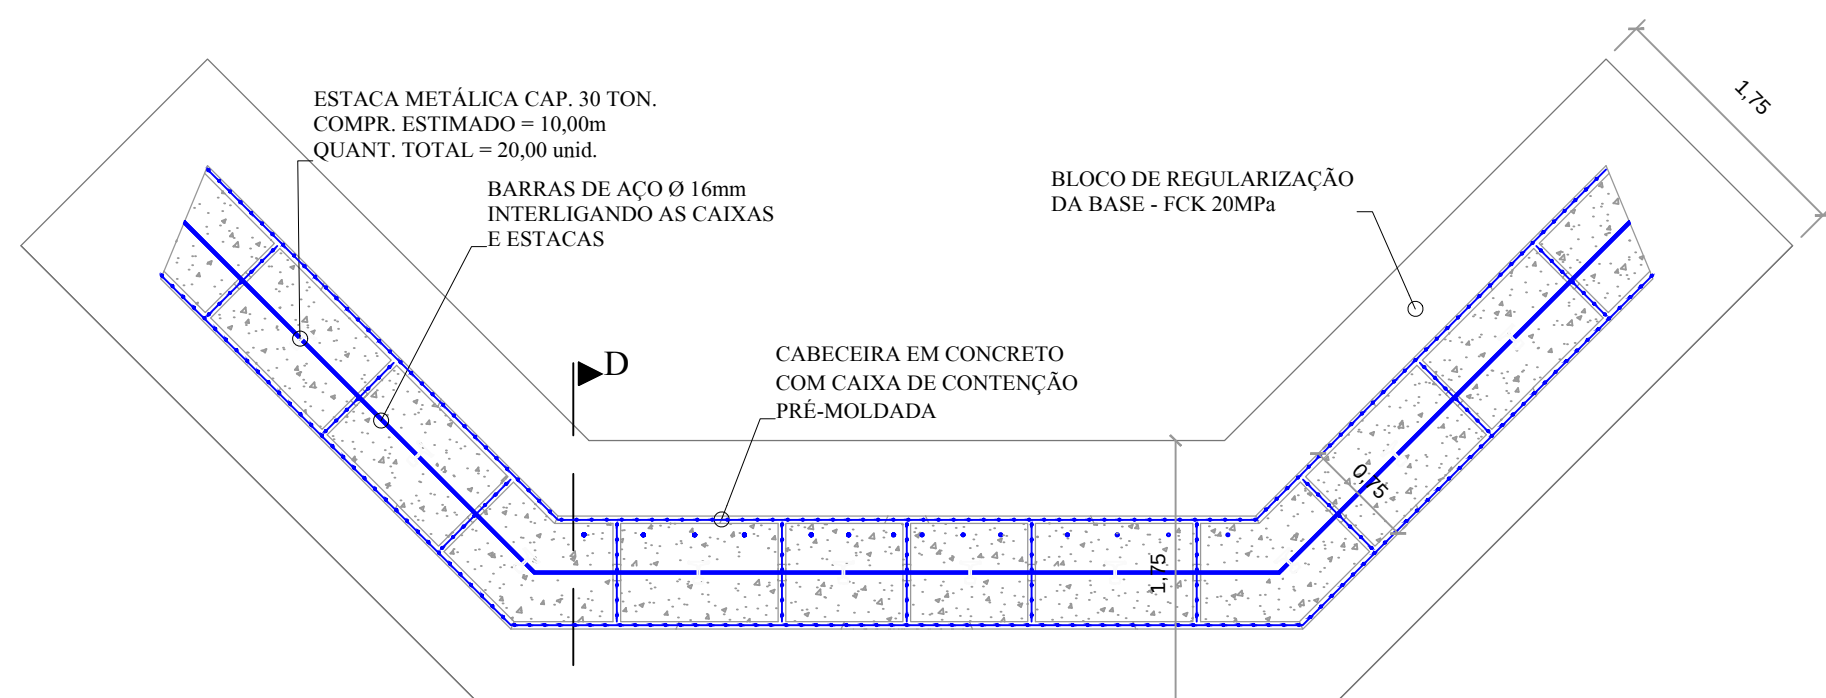


PLANTA DA CABECEIRA (2X)
ESCALA 1:50

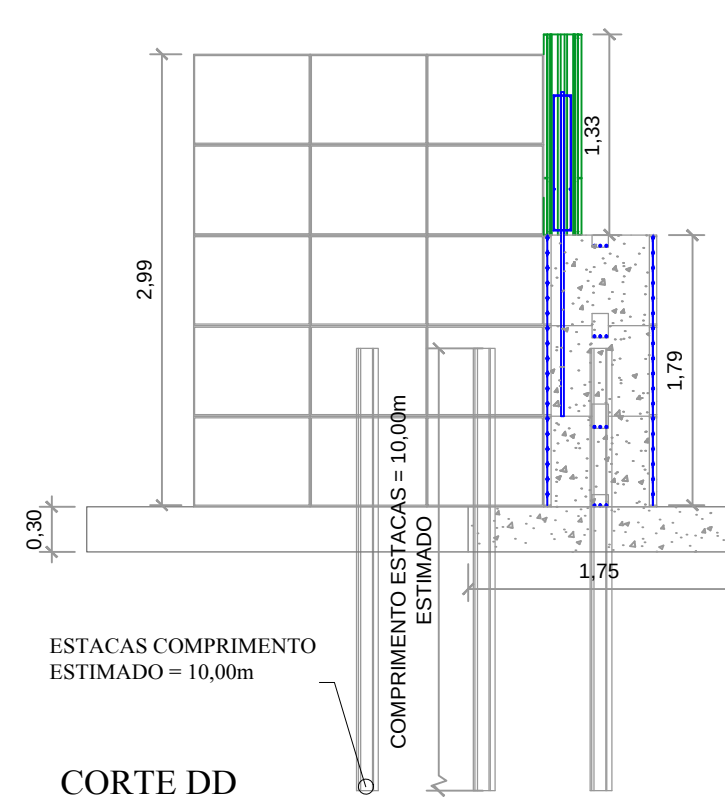


CORTE DD
ESCALA 1:50

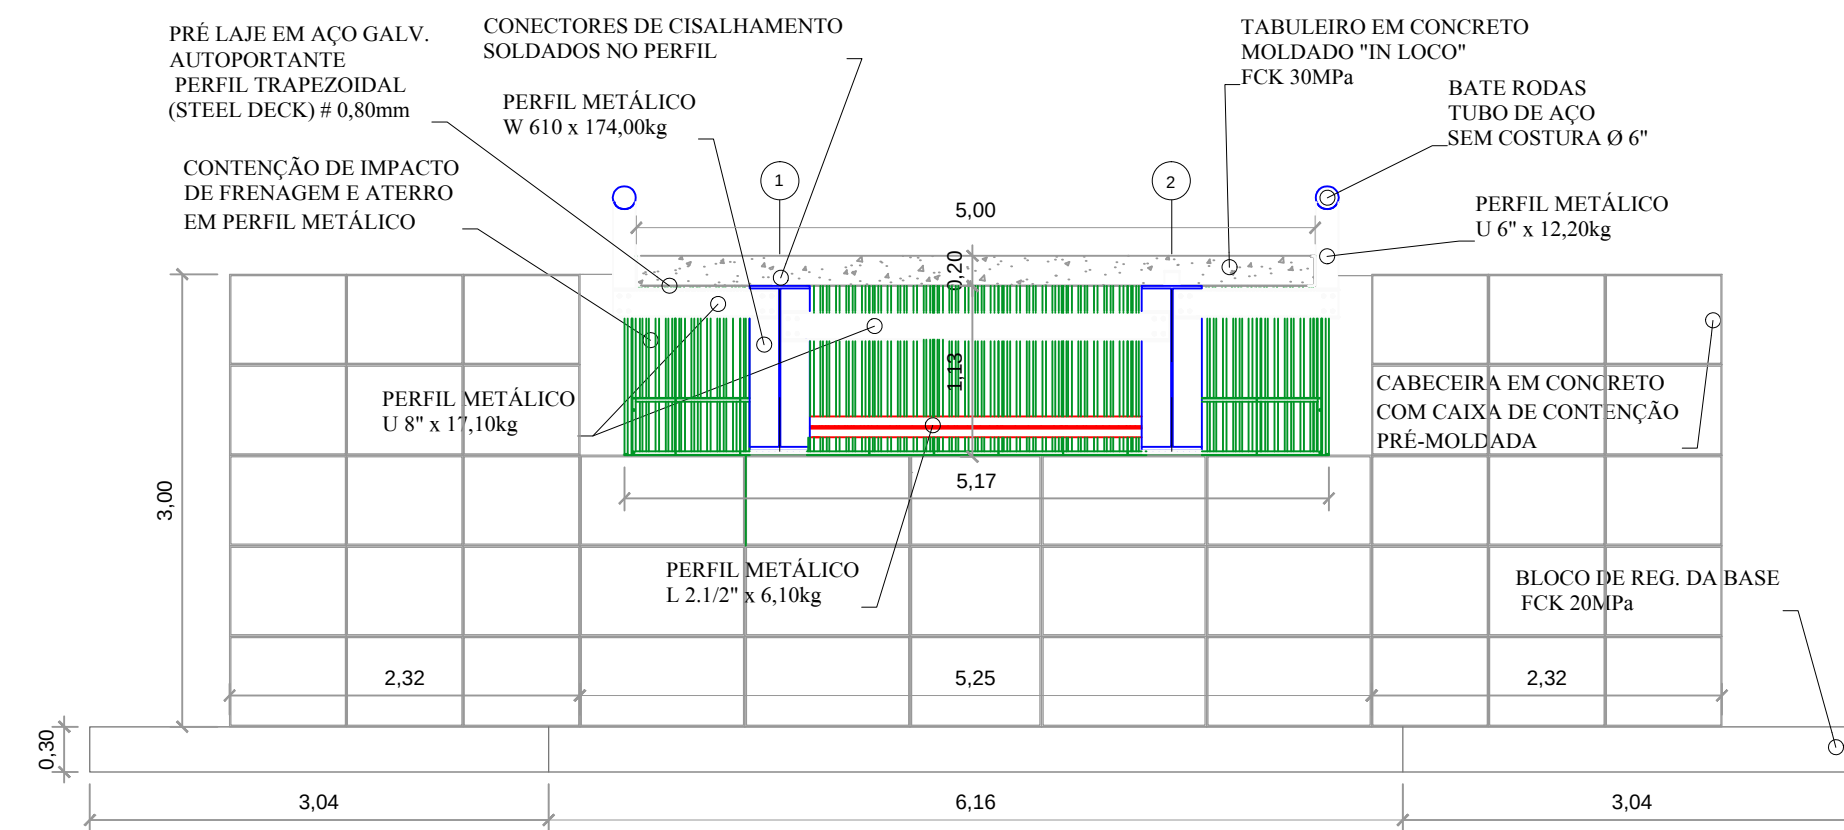


CORTE BB
ESCALA 1:50

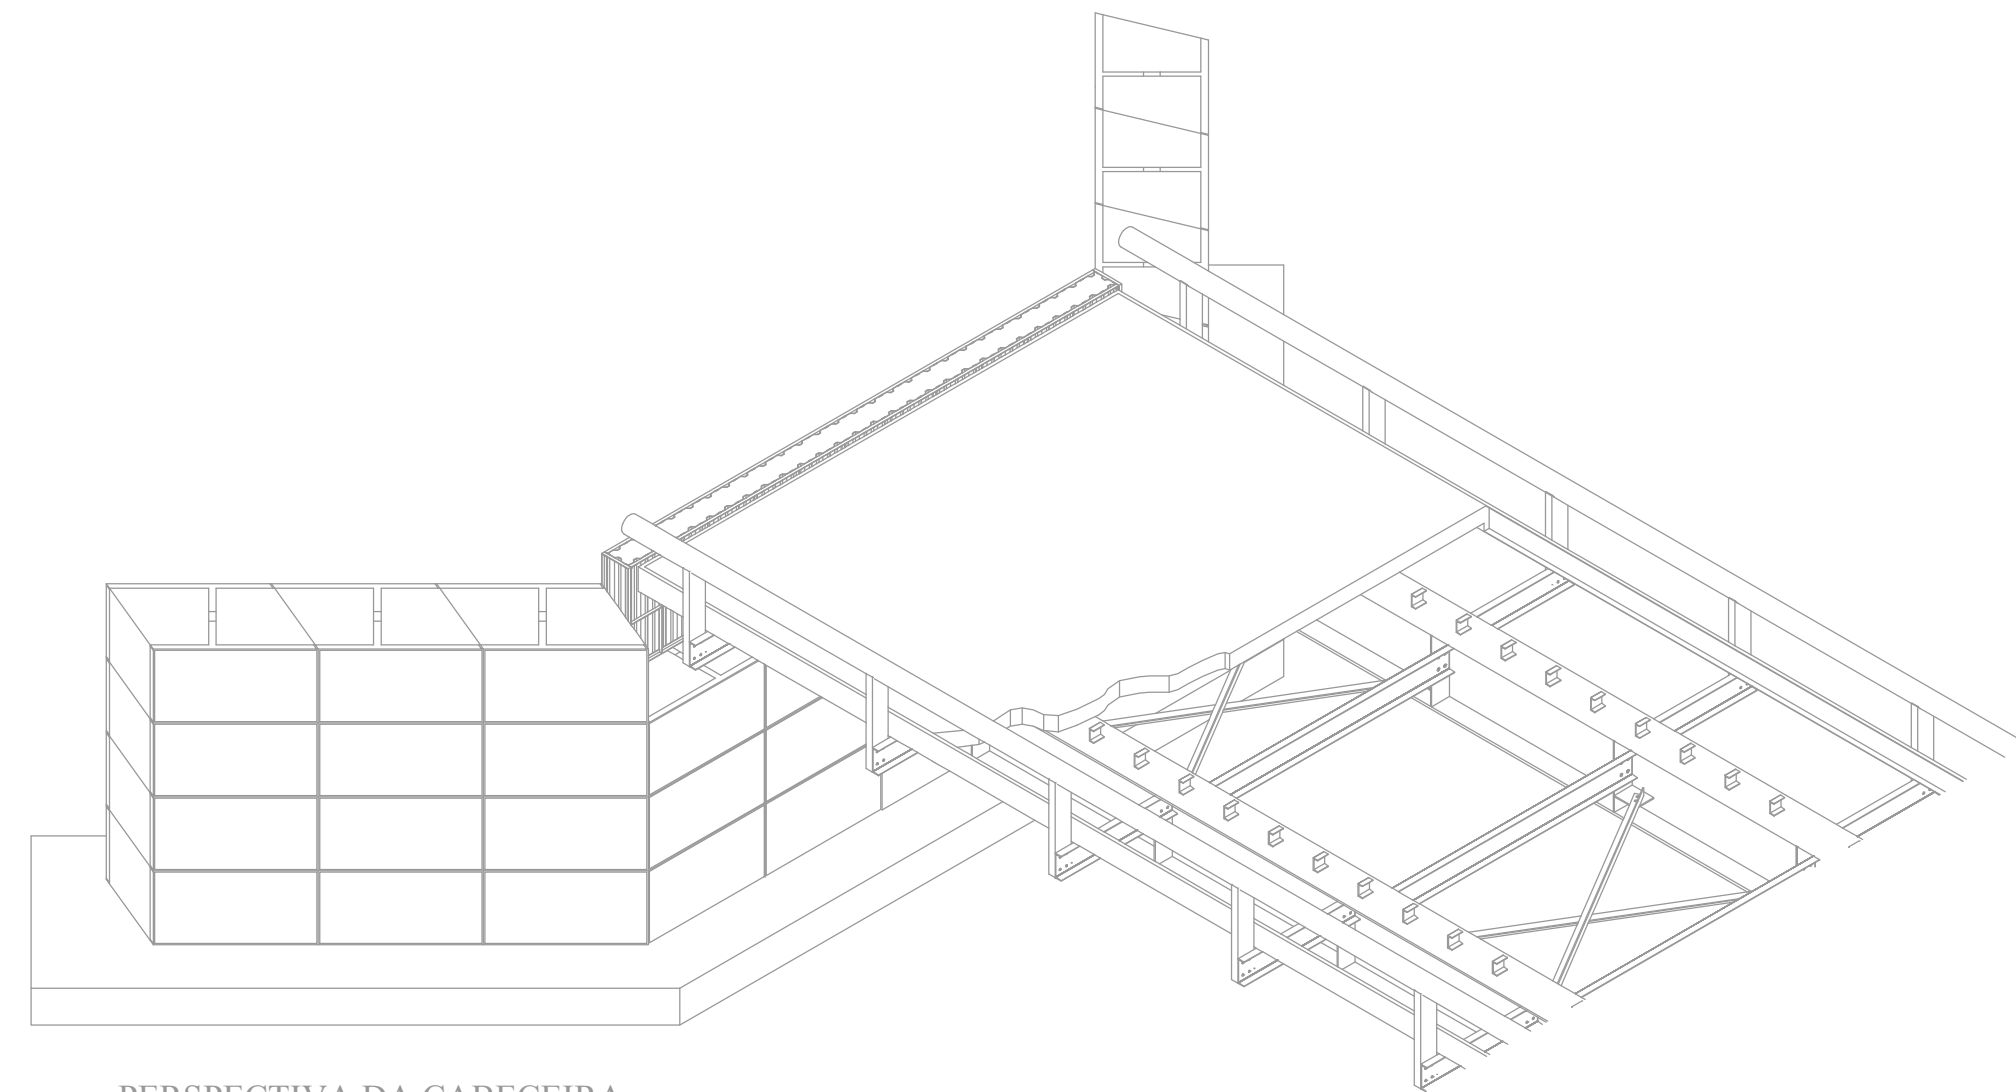

PERSPECTIVA DA CABECEIRA
SEM ESCALA

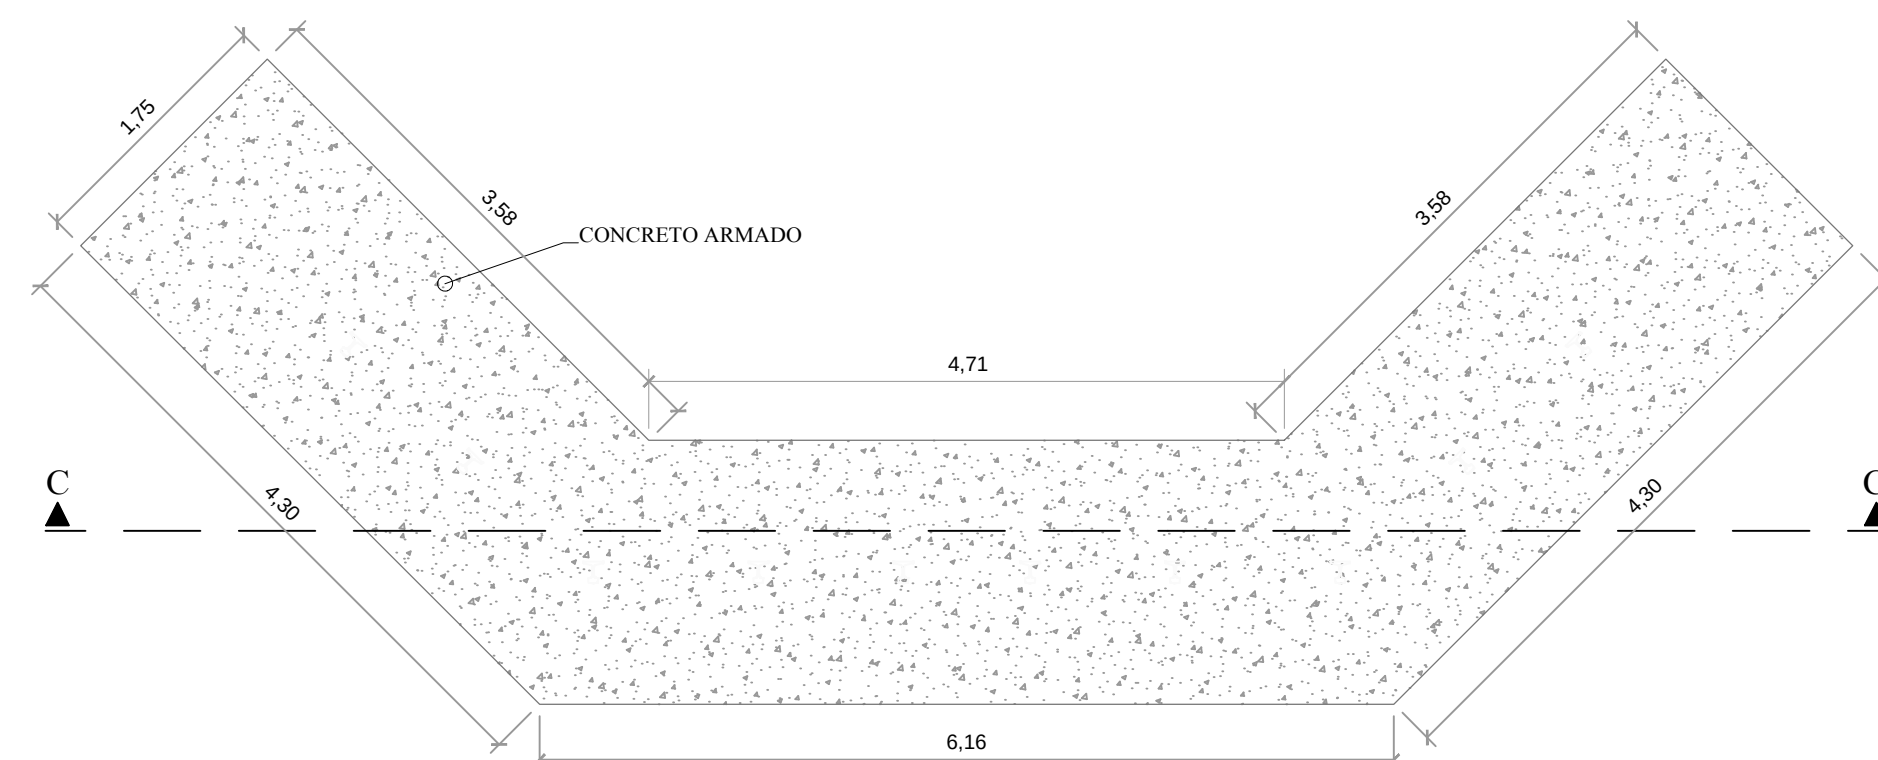

PLANTA DO BLOCO DE REGULARIZAÇÃO DA BASE
ESCALA 1:50

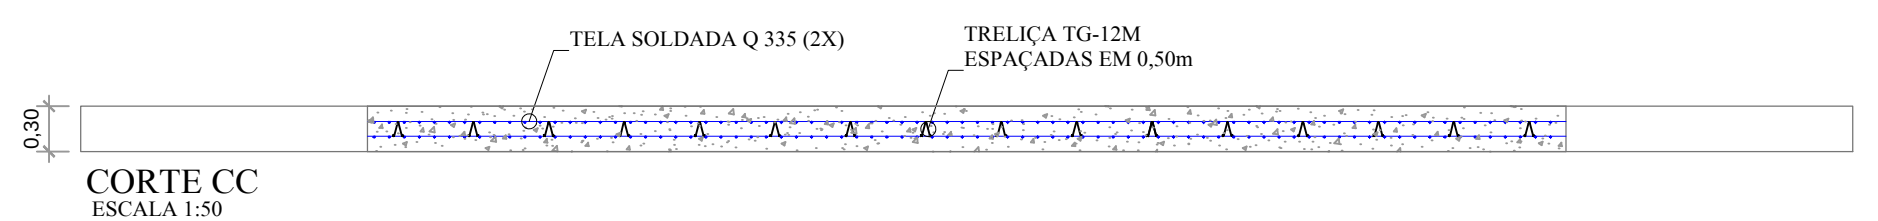

CORTE CC
ESCALA 1:50



PREFEITURA MUNICIPAL DE ÁGUA BOA - MT

TÍTULO:
PROJETO DE PONTE MISTA 24,00M x 5,00 M

ENDEREÇO:
PONTE SOBRE O RIO VANIC
ÁREA RURAL - ÁGUA BOA - MT

DATA:
17/DEZ/15

RESPONSÁVEL TÉCNICO:
LUIZ FERNANDO PEREIRA
CREA 170.633.6586-RN

ESCALA:
INDICADAS

FOLHA:
01