

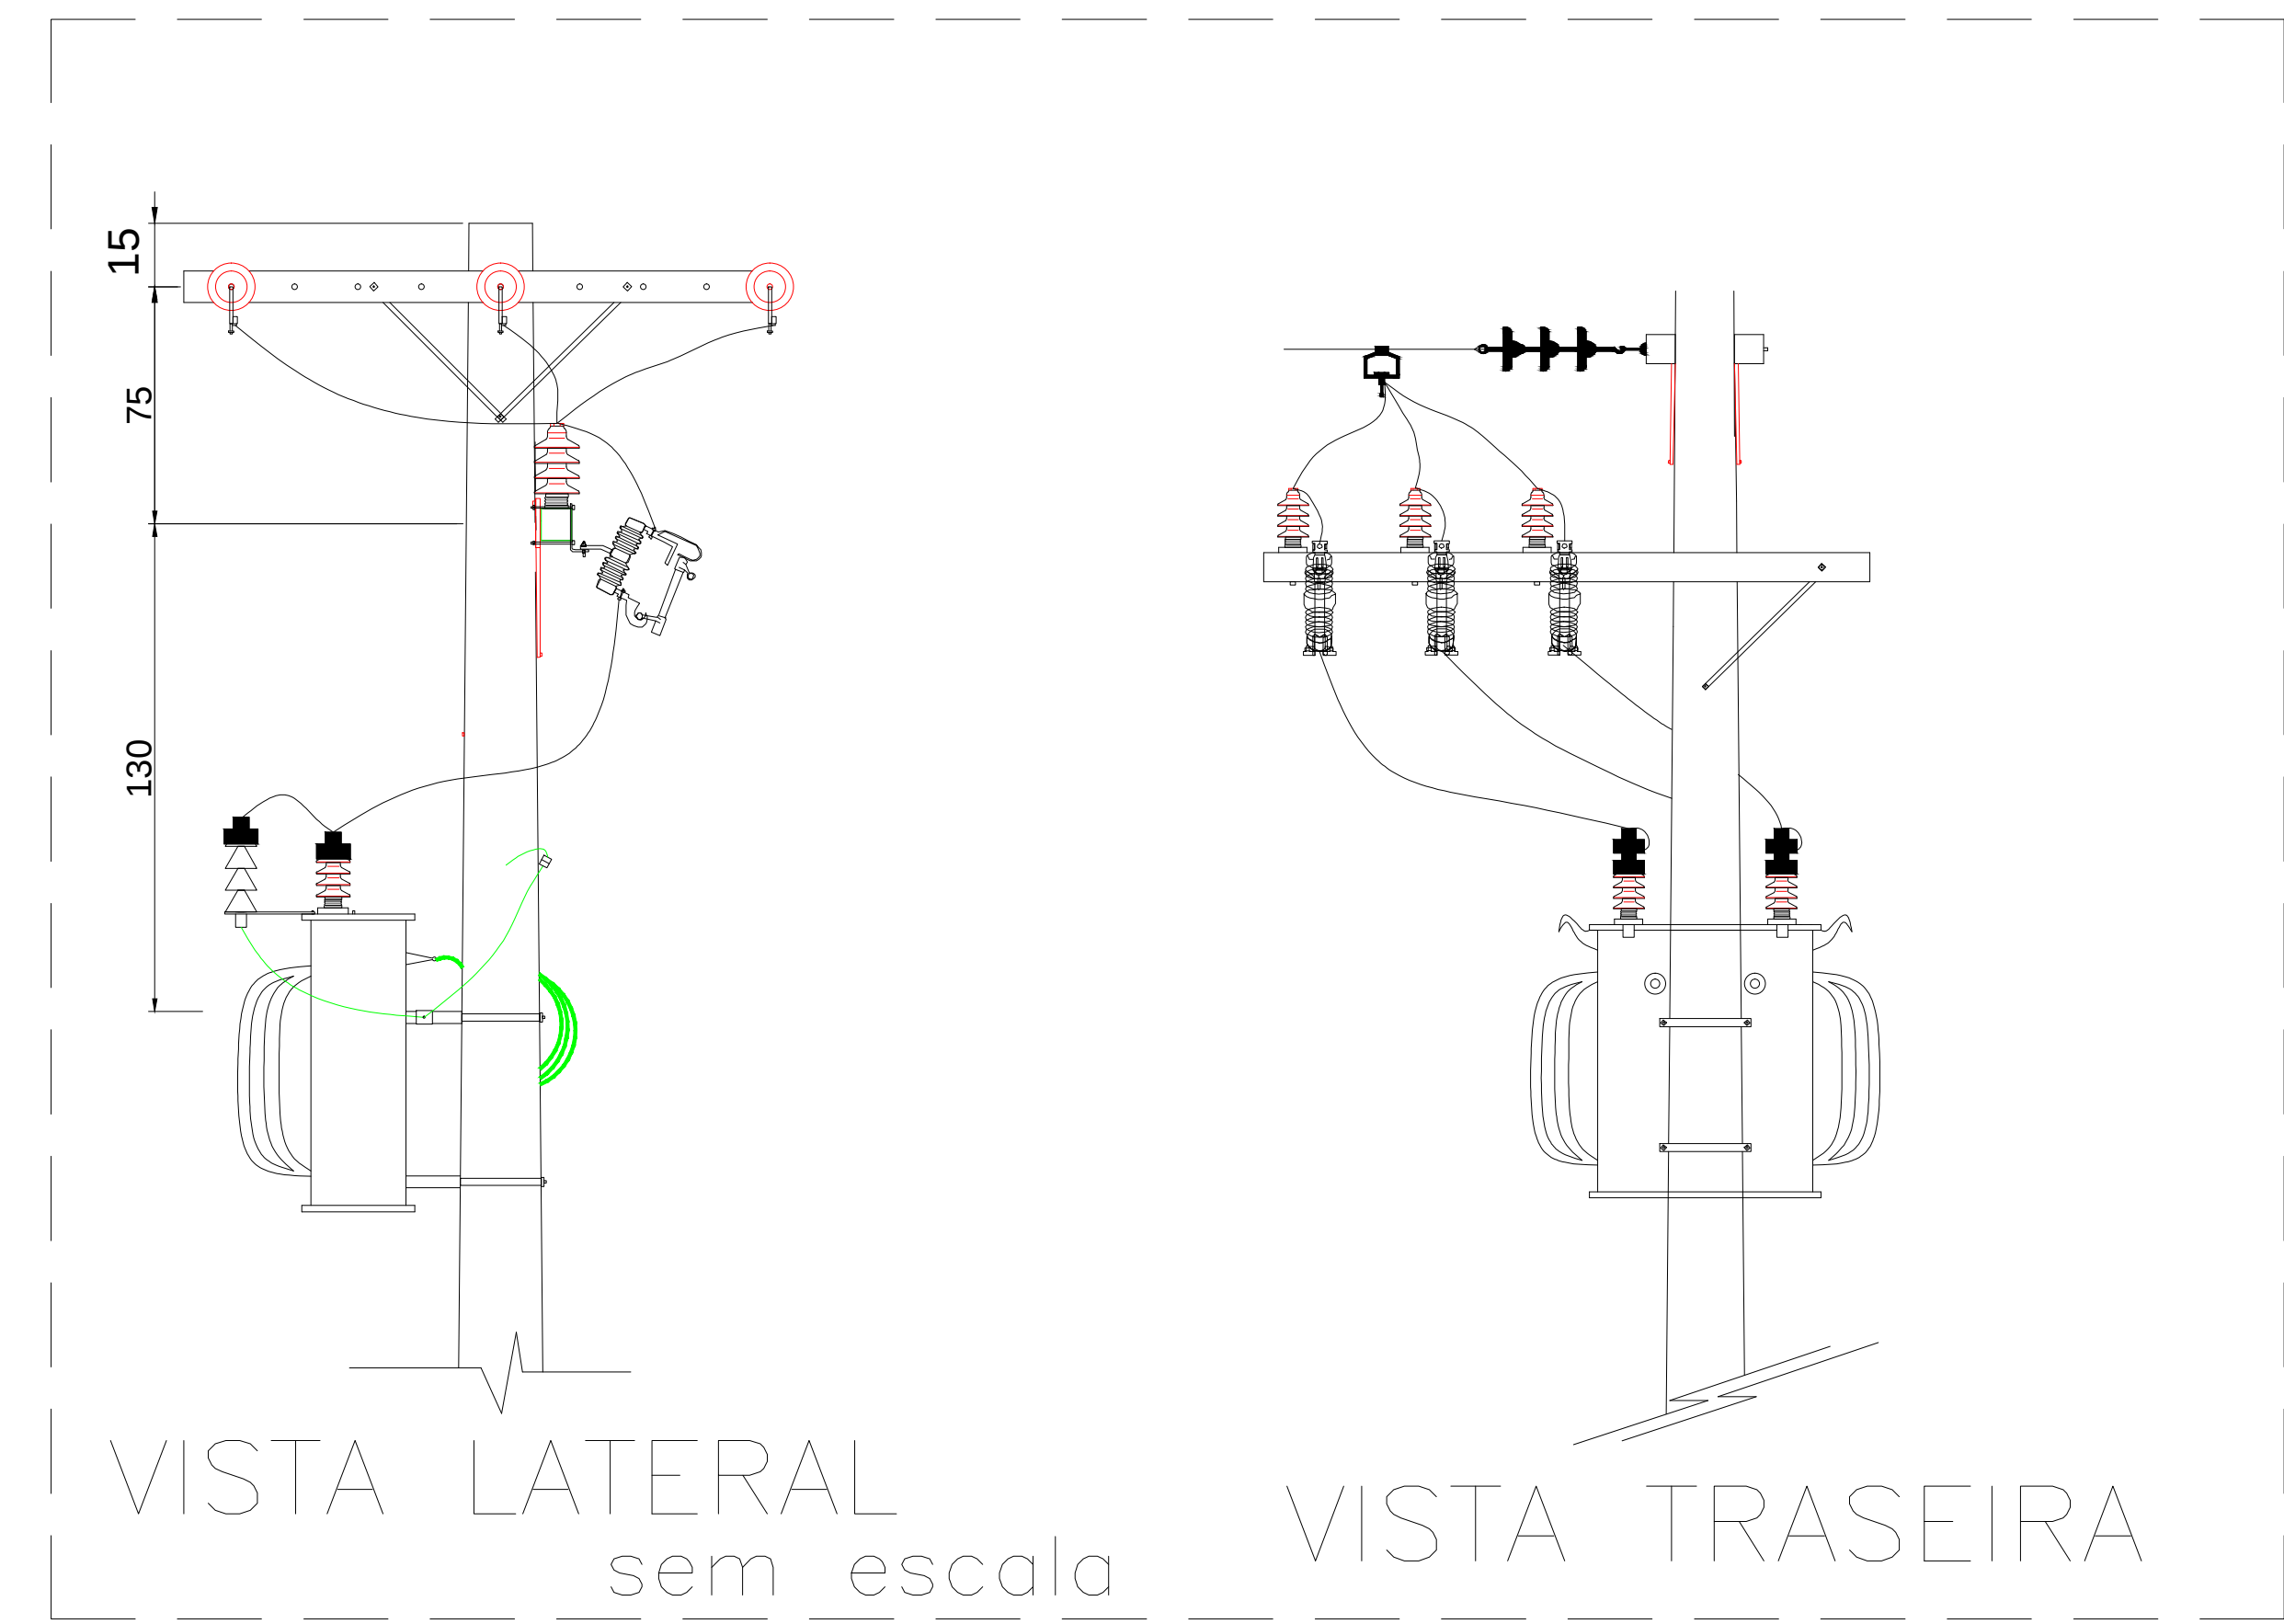


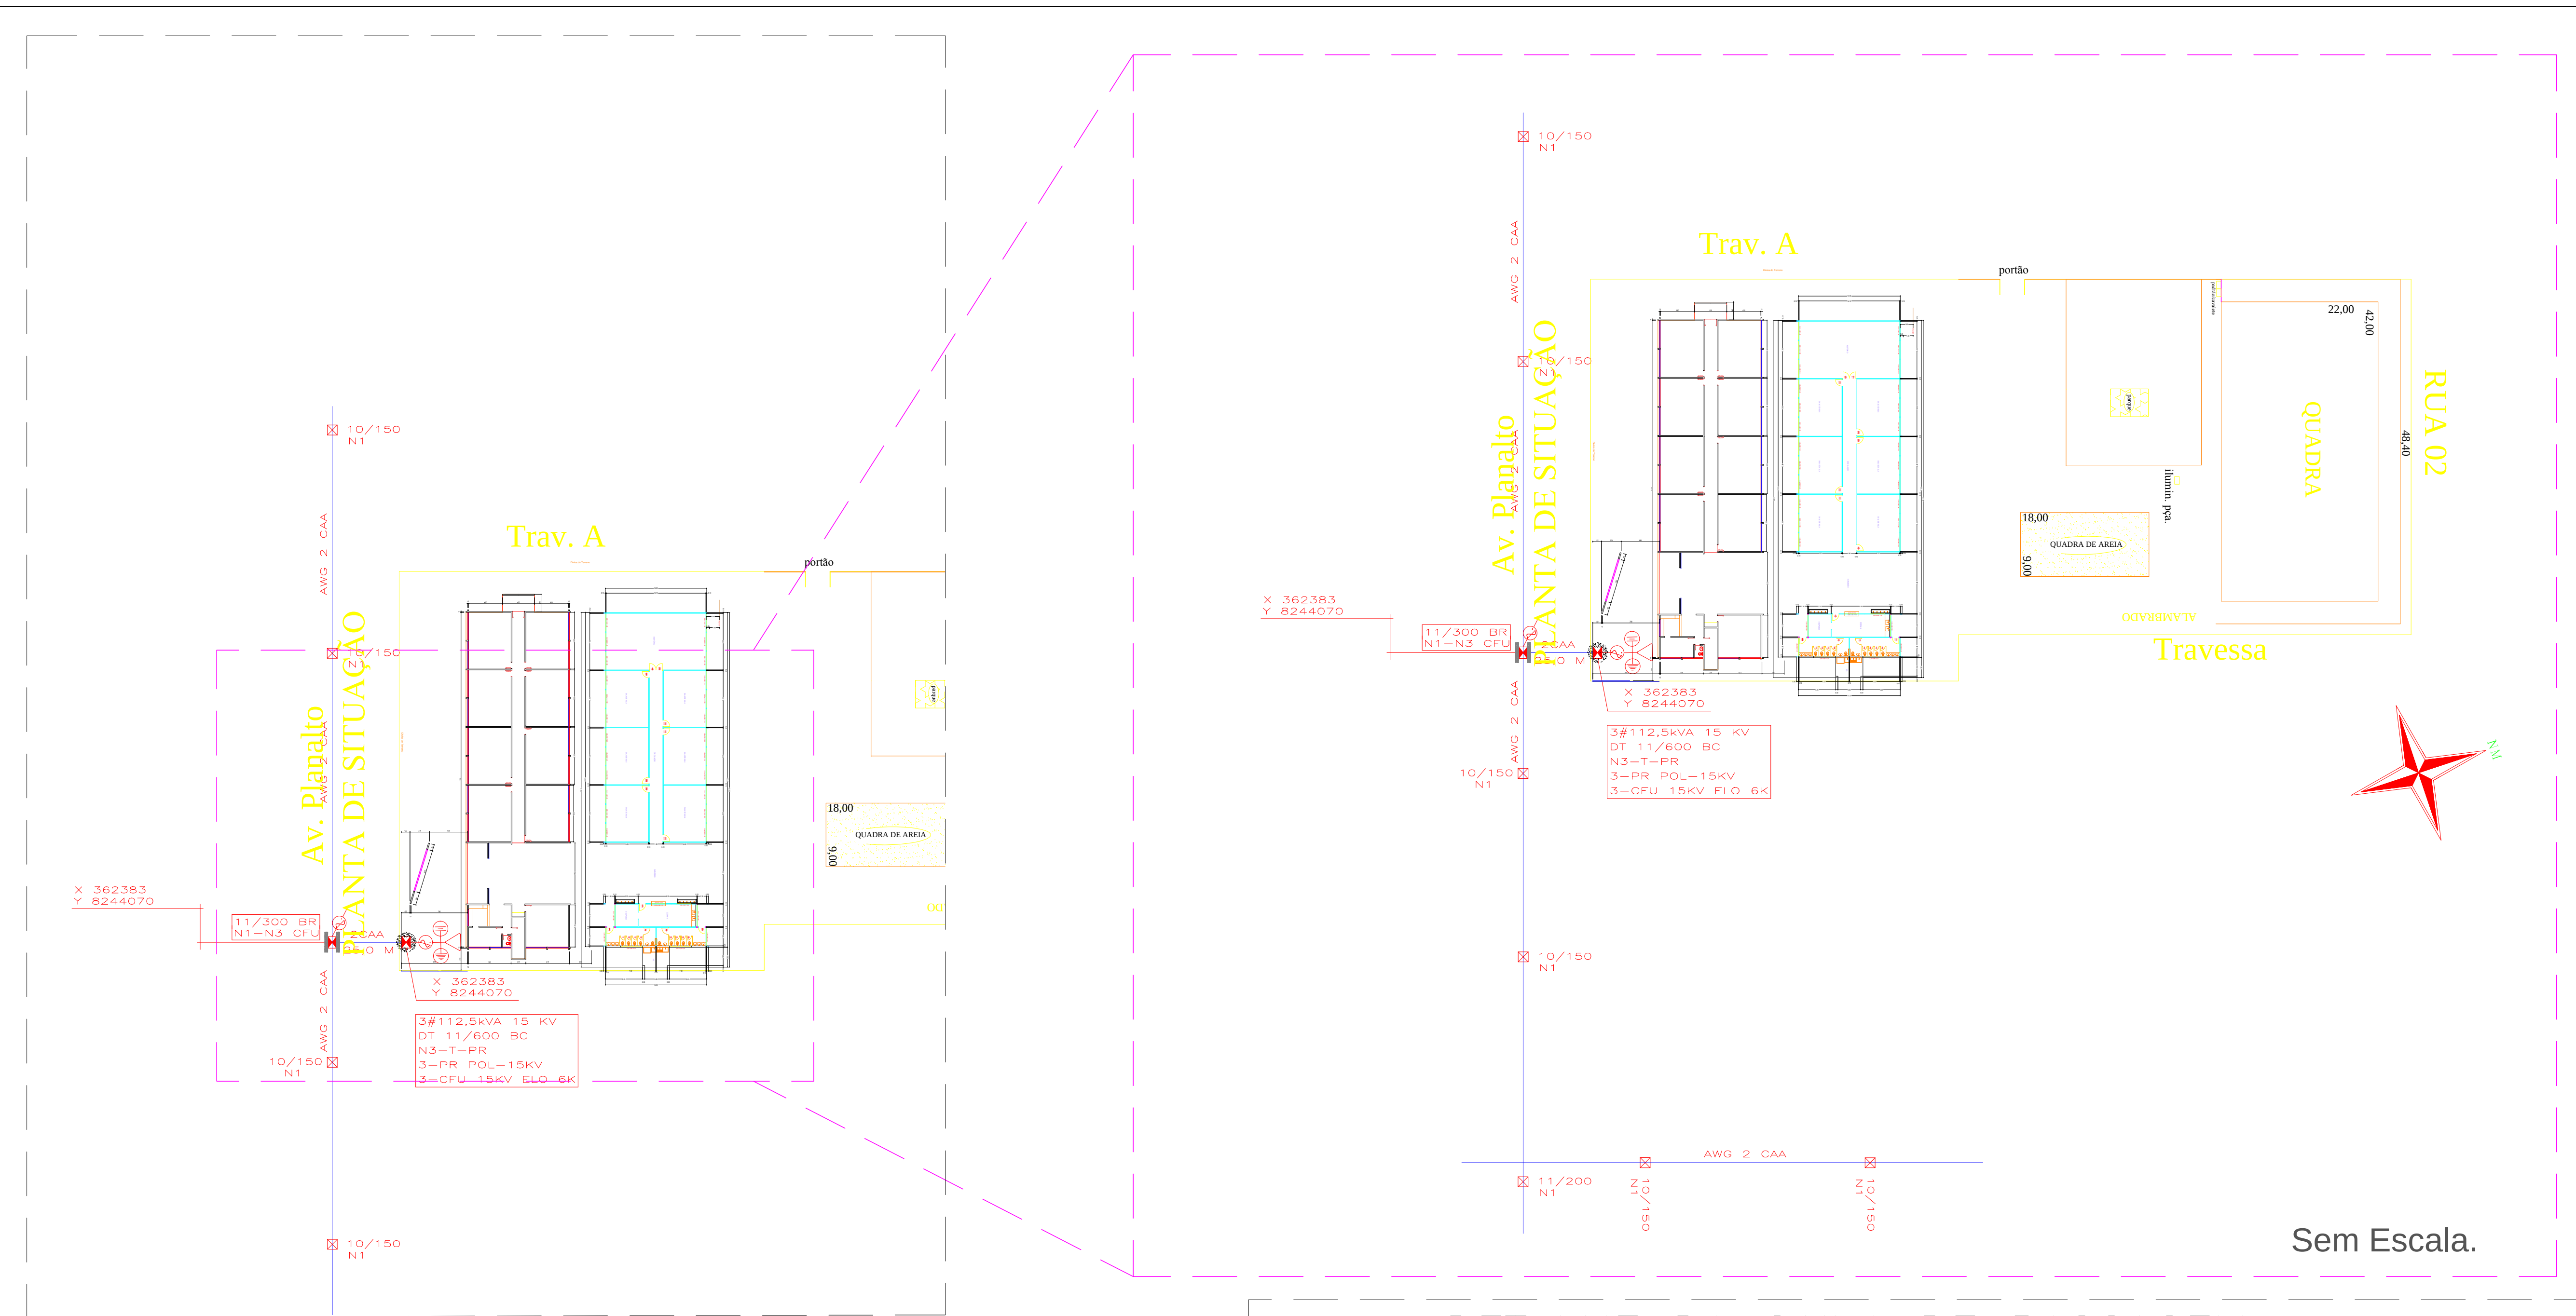

DETALHE DA CAIXA DE PASSAGEM

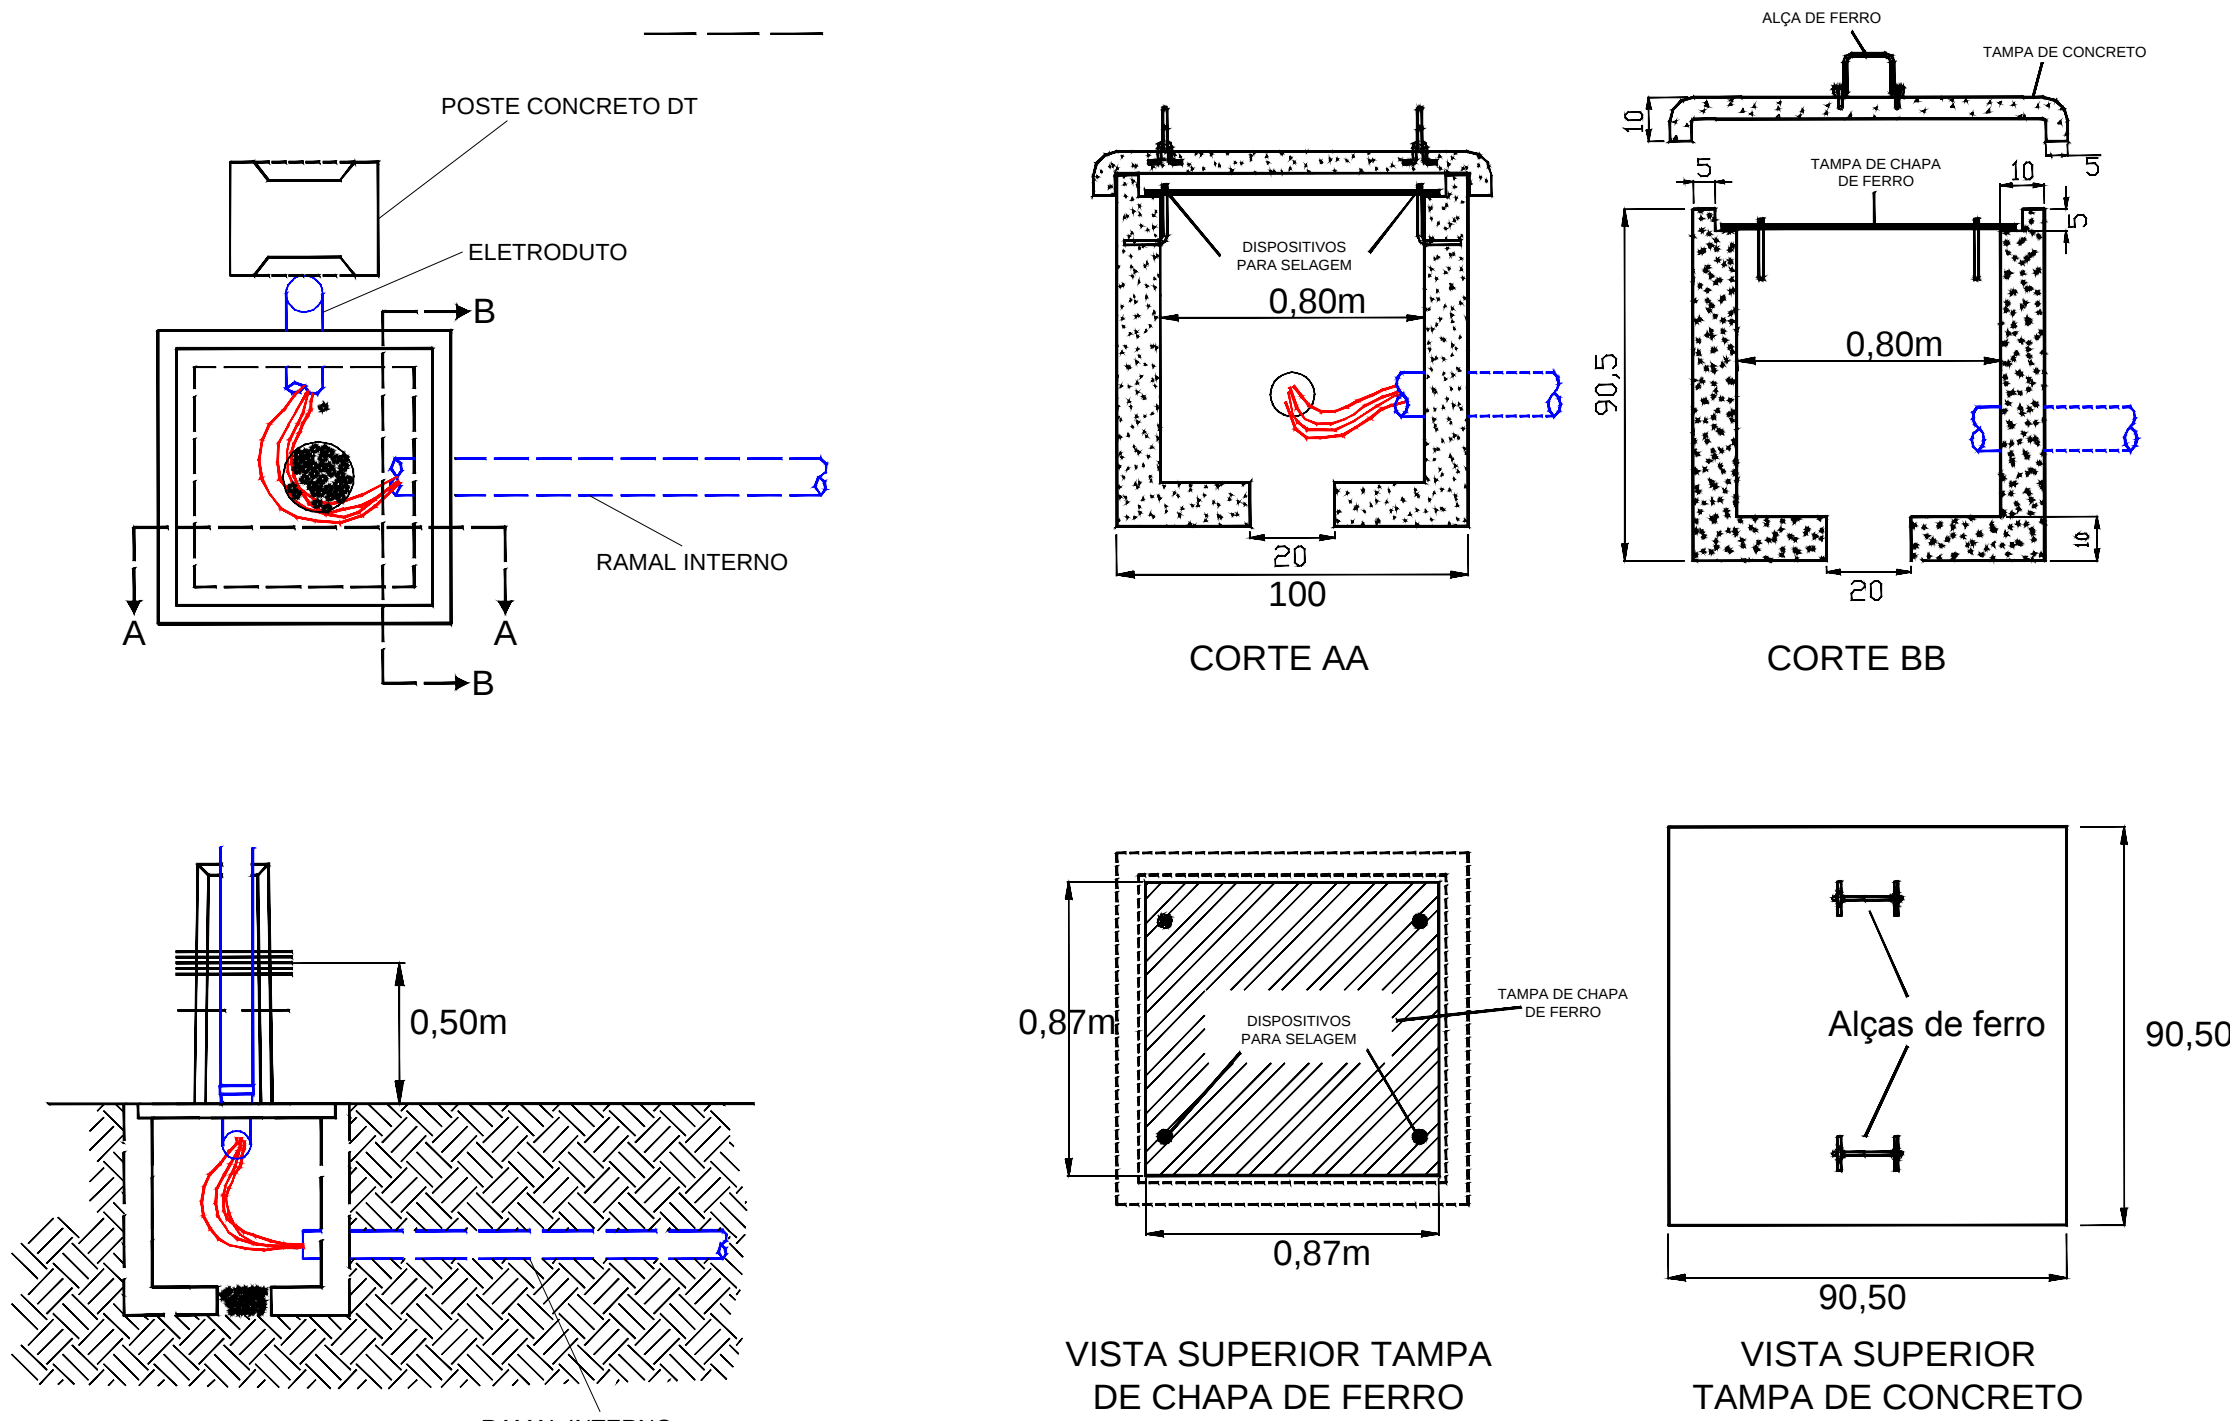


OBS.: CAIXA DE PASSAGEM 80X80X80 (MEDIÇÕES INTERNAS), COM HASTE DE ATERRAMENTO PARA INSPEÇÃO NA MESMA CAIXA.

sem escala

DETALHES DO POSTO DE TRANSFORMAÇÃO 112,5 KVA - MEDIÇÃO DIRETA EM BT

TENSÃO: Primário 13,8KV / Secundário: 380/220V

Estrutura N3-T-PR - Poste DT - 11/600

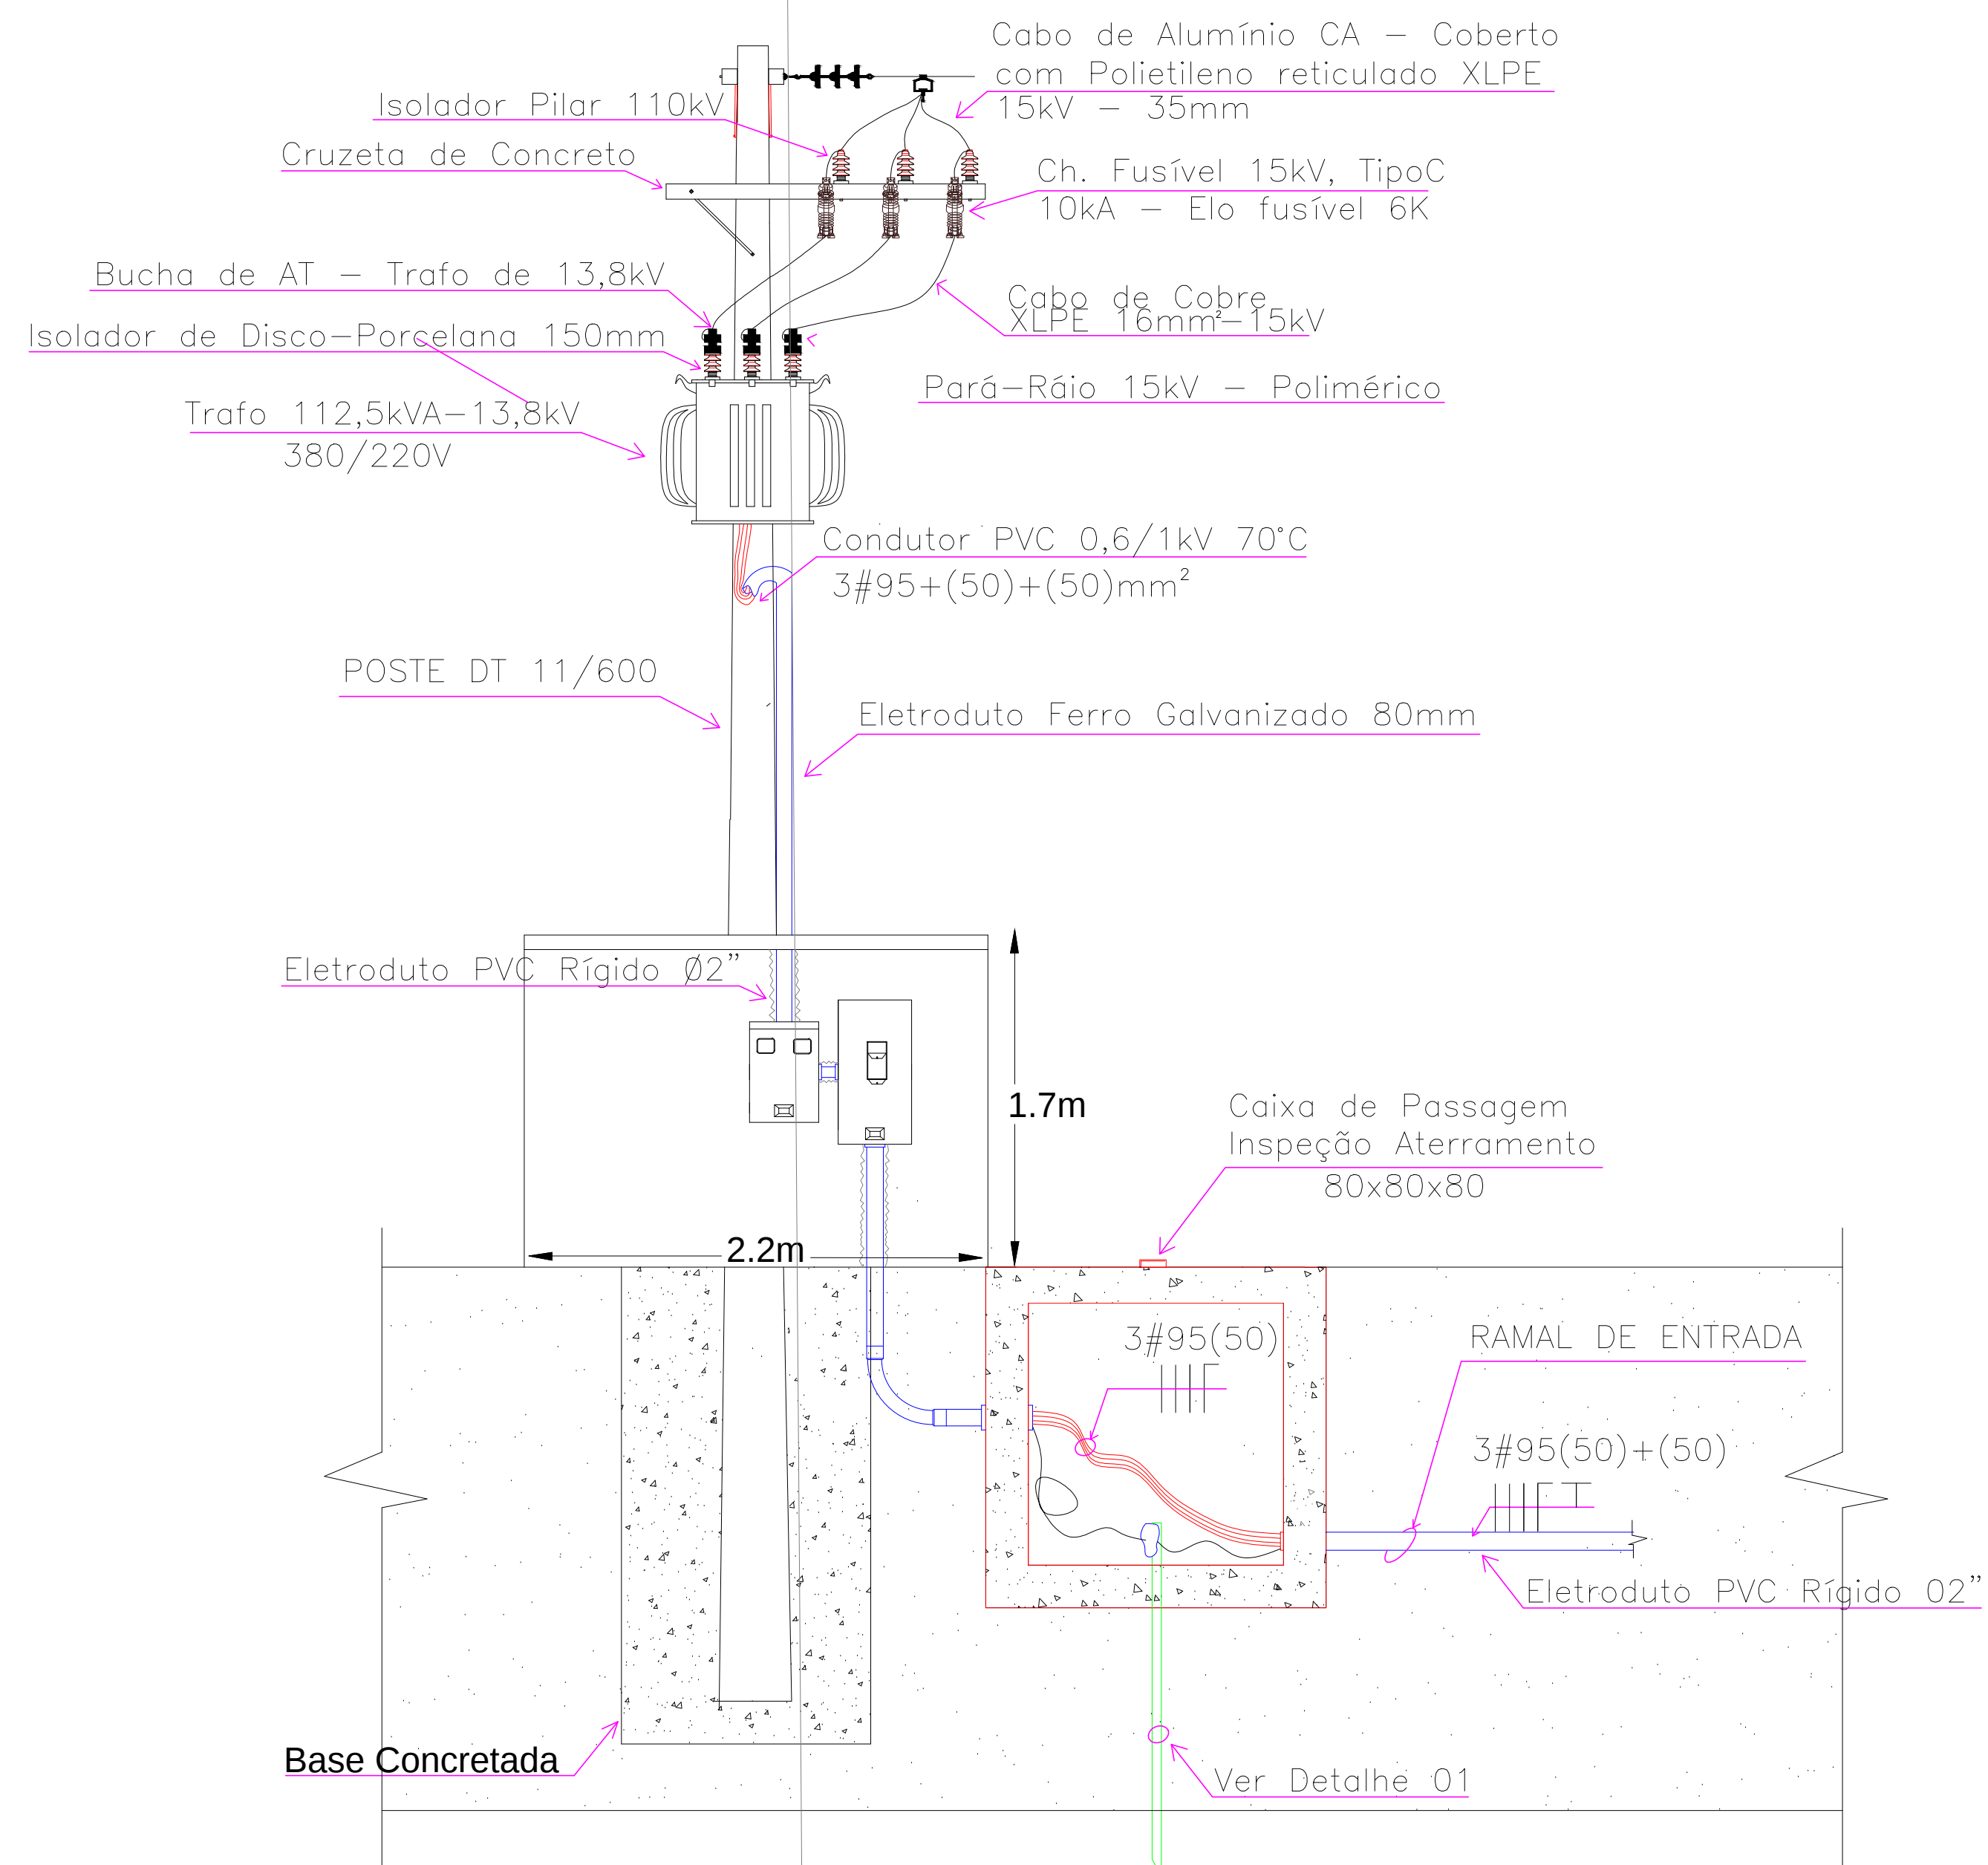

DETALHE DA MALHA DE ATERRAMENTO

DET 01


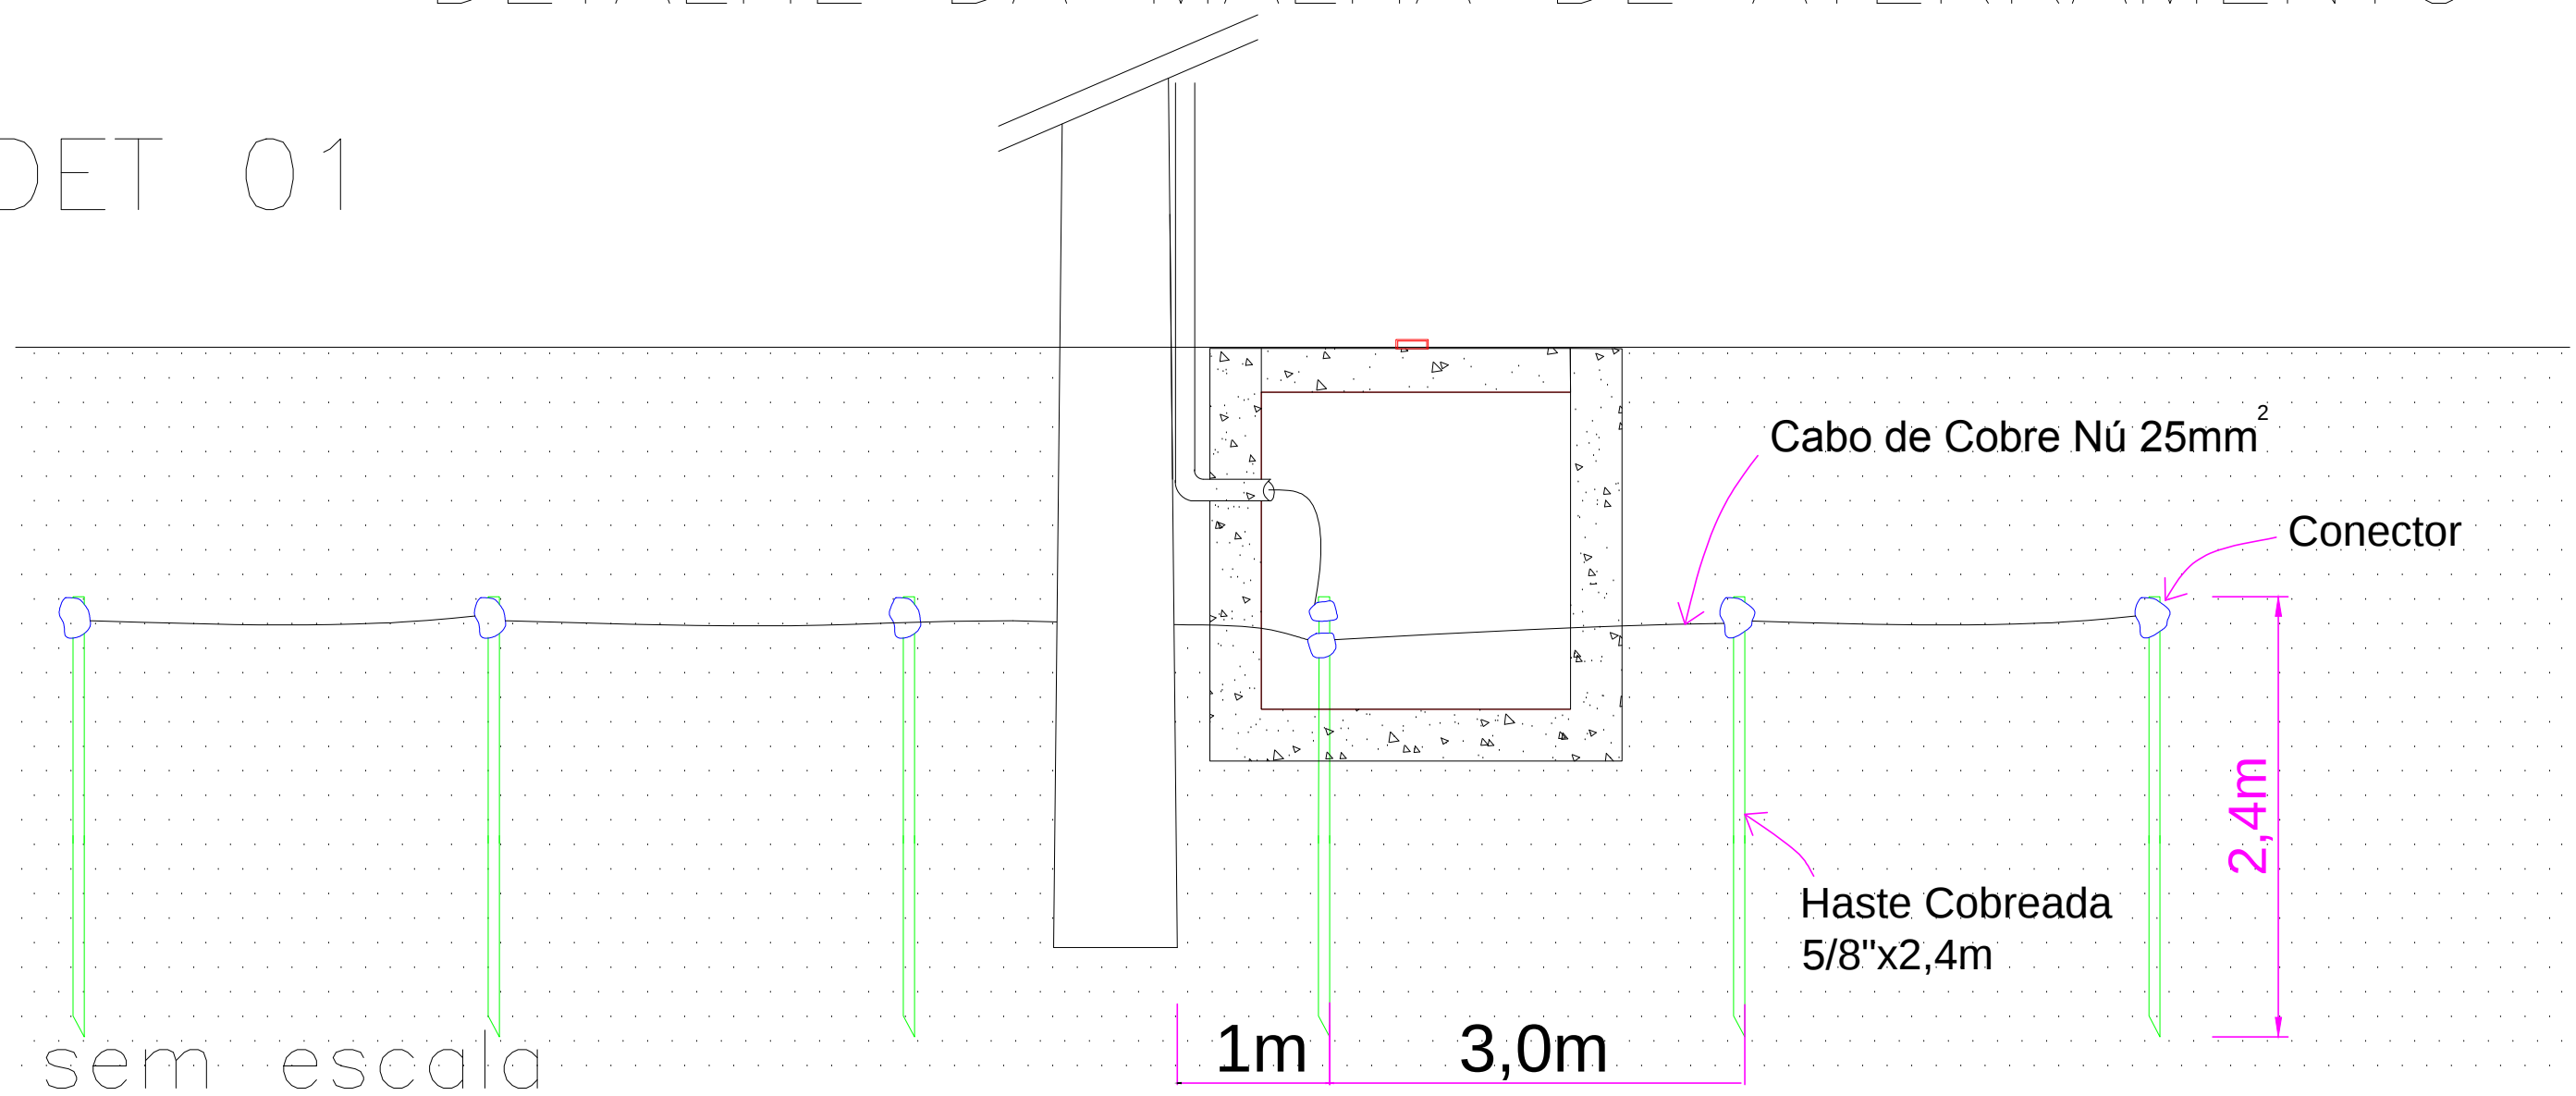



DIAGRAMA UNIFILAR ALTA TENSÃO

POSTO TRANSFORMAÇÃO - MEDIÇÃO DIRETA EM BT

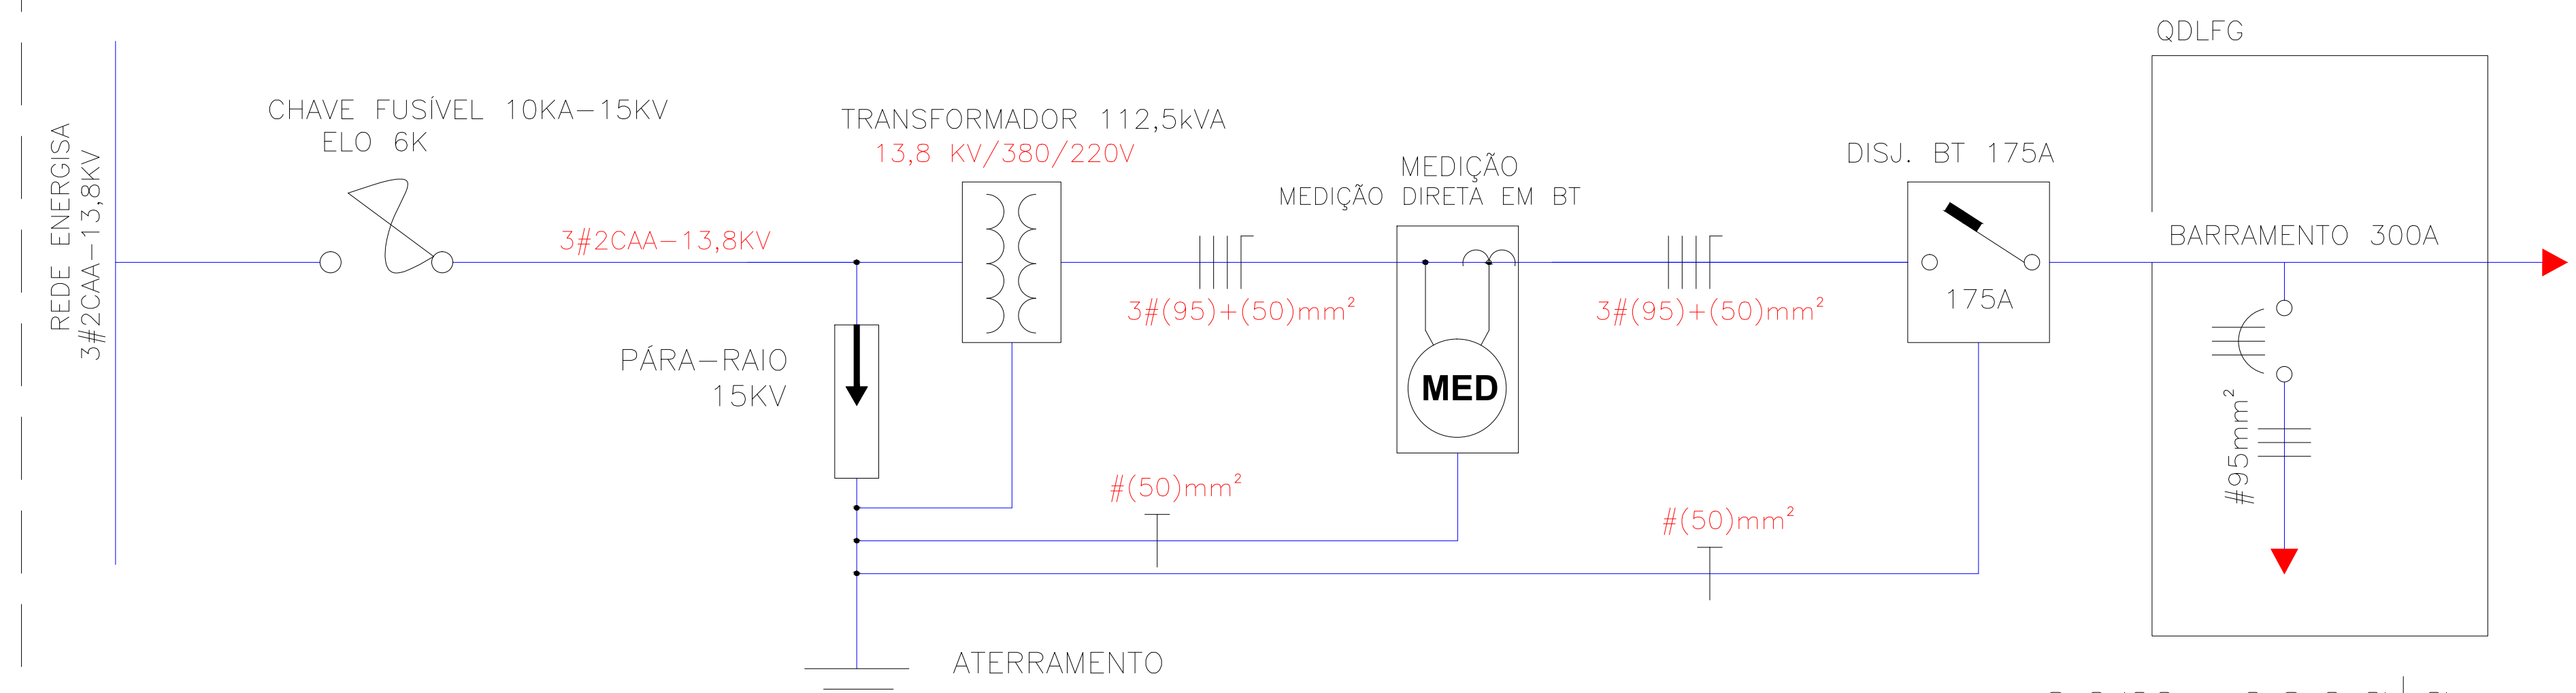


sem escala

CONECTOR, HASTE, CX. DE INSPEÇÃO

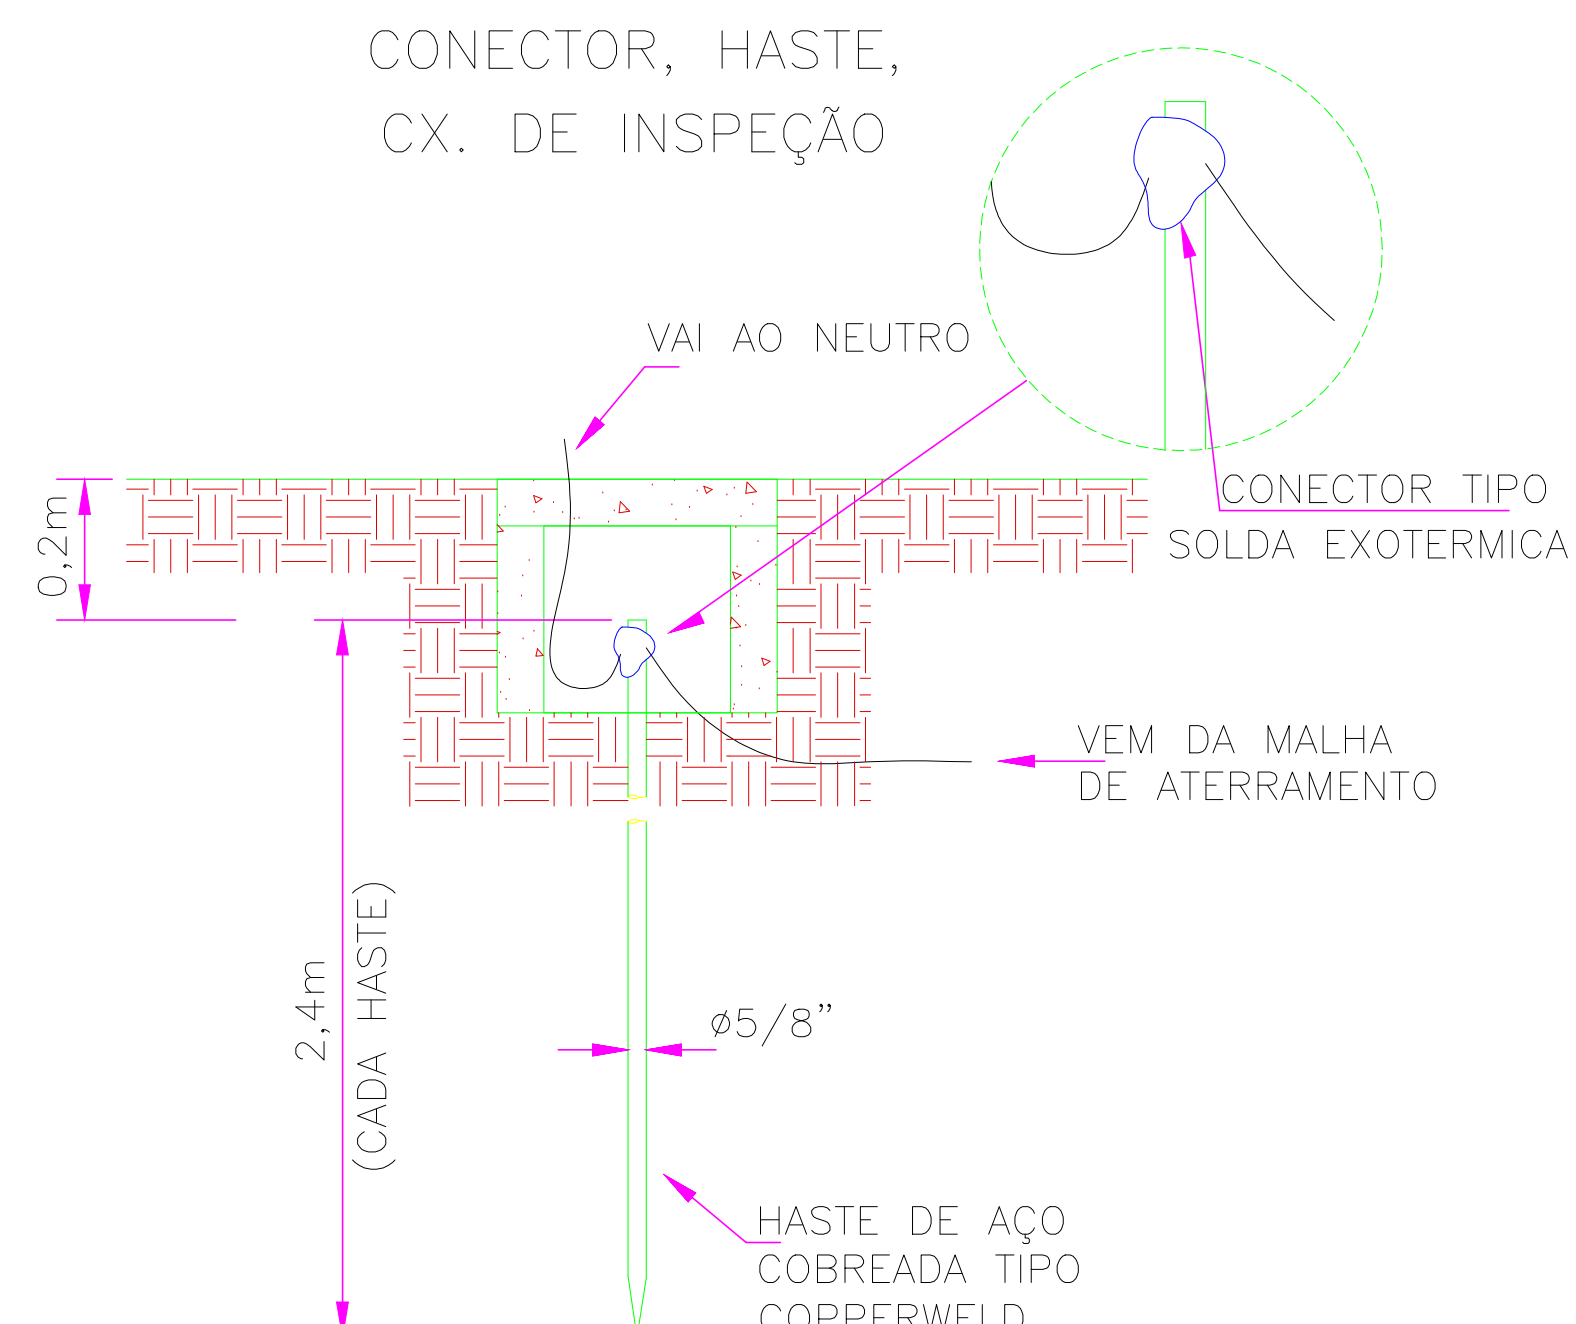

sem escala

VALA DA MALHA DE ATERRAMENTO

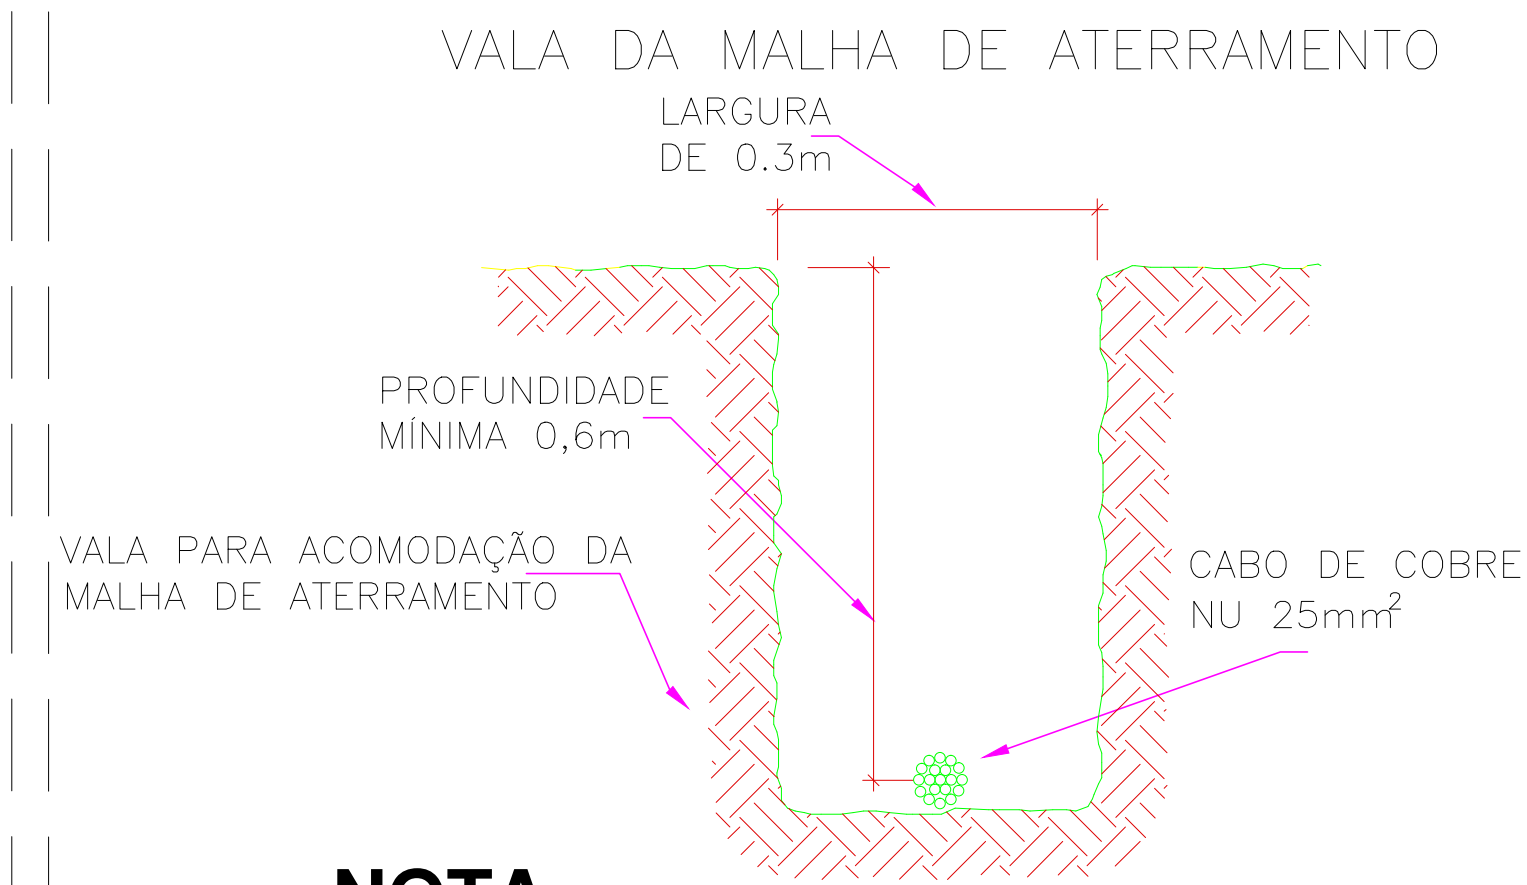

NOTA

- 1 - AS DIMENSÕES SÃO MÍNIMAS
- 2 - PODEM SER UTILIZADAS CONEXÕES EXOTÉRMICAS
- 3 - CAVIDADE PARA INSPEÇÃO DA CONEXÃO, POR OCASIÃO DA VISTORIA DO PADRÃO
- 4 - DIMENSÕES EM MILÍMETROS.

03		
02		
01		
00		EMIÇÃO INICIAL
REVISÃO	DATA	MODIFICAÇÕES - REFERÊNCIA

LOGO DA EMPRESA

TIPO DE OBRA:	Aumento de Carga - Instalação de Posto de Transformação Trifásico de 112,5kVA - 13,8KV	PROPRIETÁRIO:	Prefeitura Municipal de Água Boa
ENDEREÇO:	E.M. Cristallino Avenida A Nº 145 Bairro Cristallino - Água Boa - MT		
AUTOR DO PROJETO:	Engº Eletricista: William Simões Junior REG: 5060869705	RESPONSÁVEL TÉCNICO:	Engº Eletricista: William Simões Junior REG: 5060869705
ESCALA:	INDICADA	ASSINATURA DO RESPONSÁVEL TÉCNICO:	
DATA ENTREGA:	30/05/2016	ASSUNTO:	Projeto para instalação de Rede de Derivação em Média tensão 13,8KV e instalação de Posto de Transformação de 112,5kVA
DESENHISTA:	Rafael Martins	FOLHA:	A0
		PRANCHA:	1/1