


DETALHES DO POSTO DE TRANSFORMAÇÃO 112,5 KVA - MEDIÇÃO DIRETA EM BT
TENSÃO: Primário 13,8KV / Secundário: 380/220V
Estrutura N3-T-PR - Poste DT - 11/600

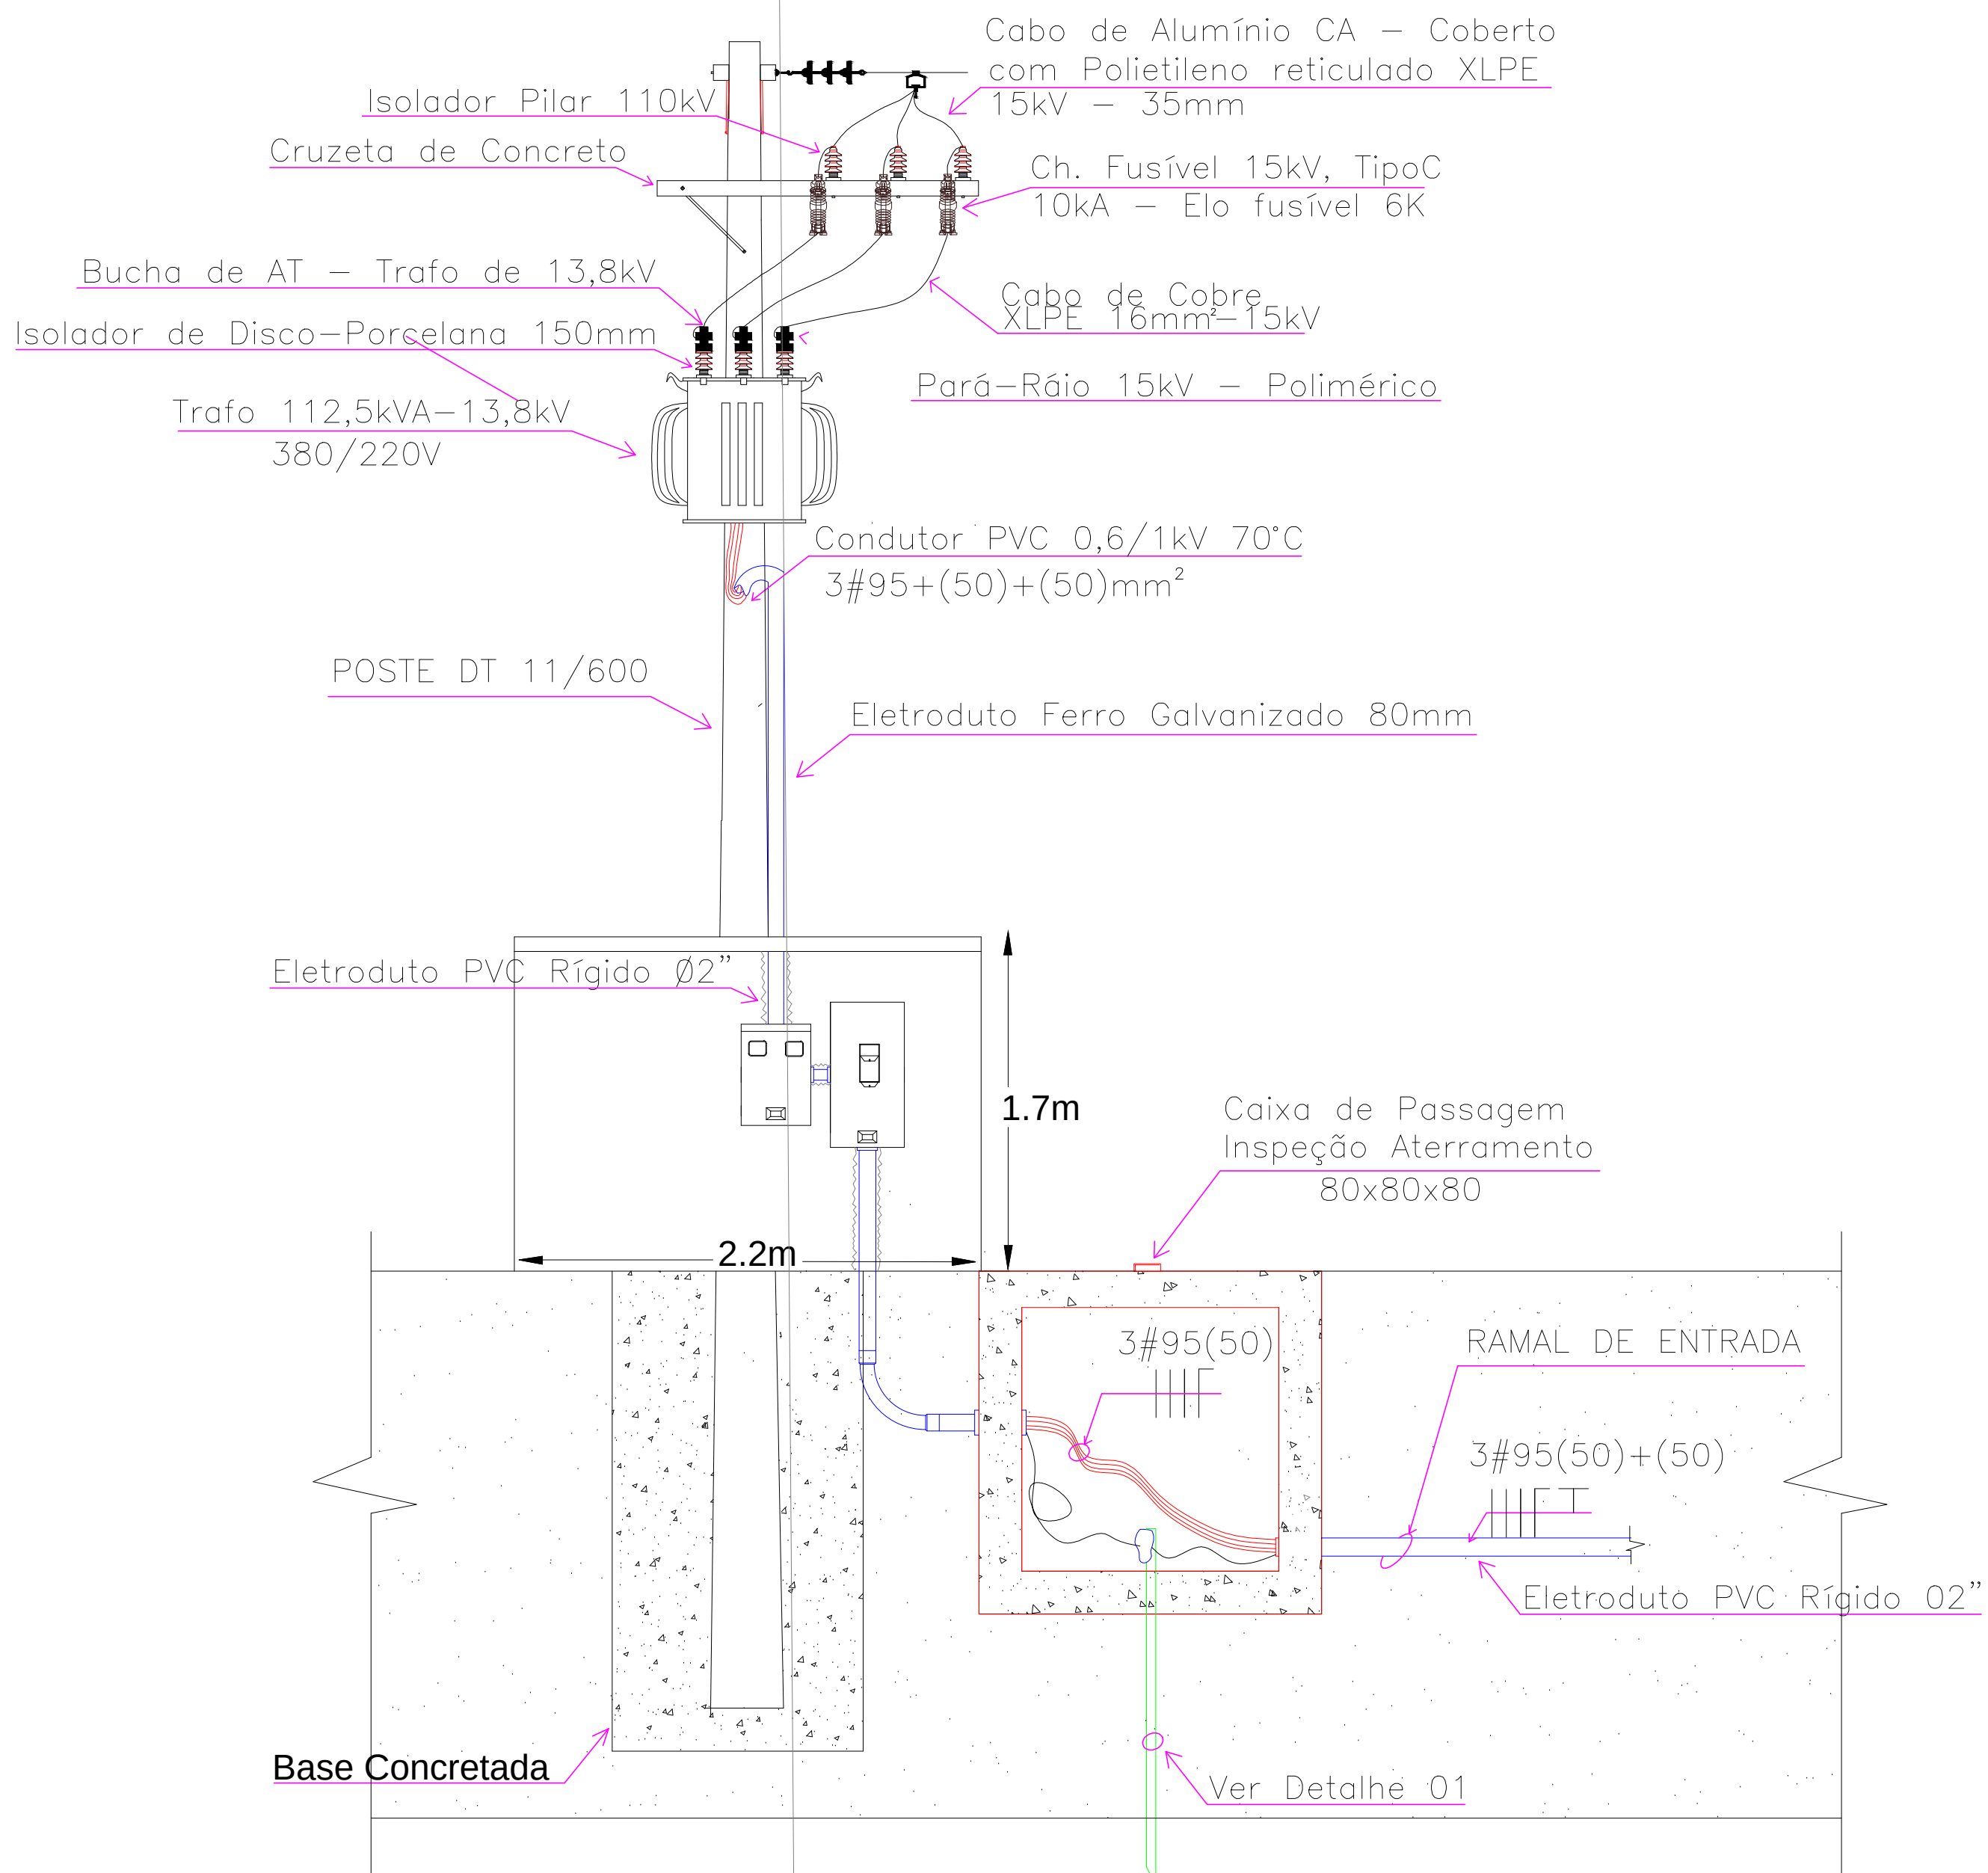

DETALHE DA MALHA DE ATERRAMENTO

DET 01


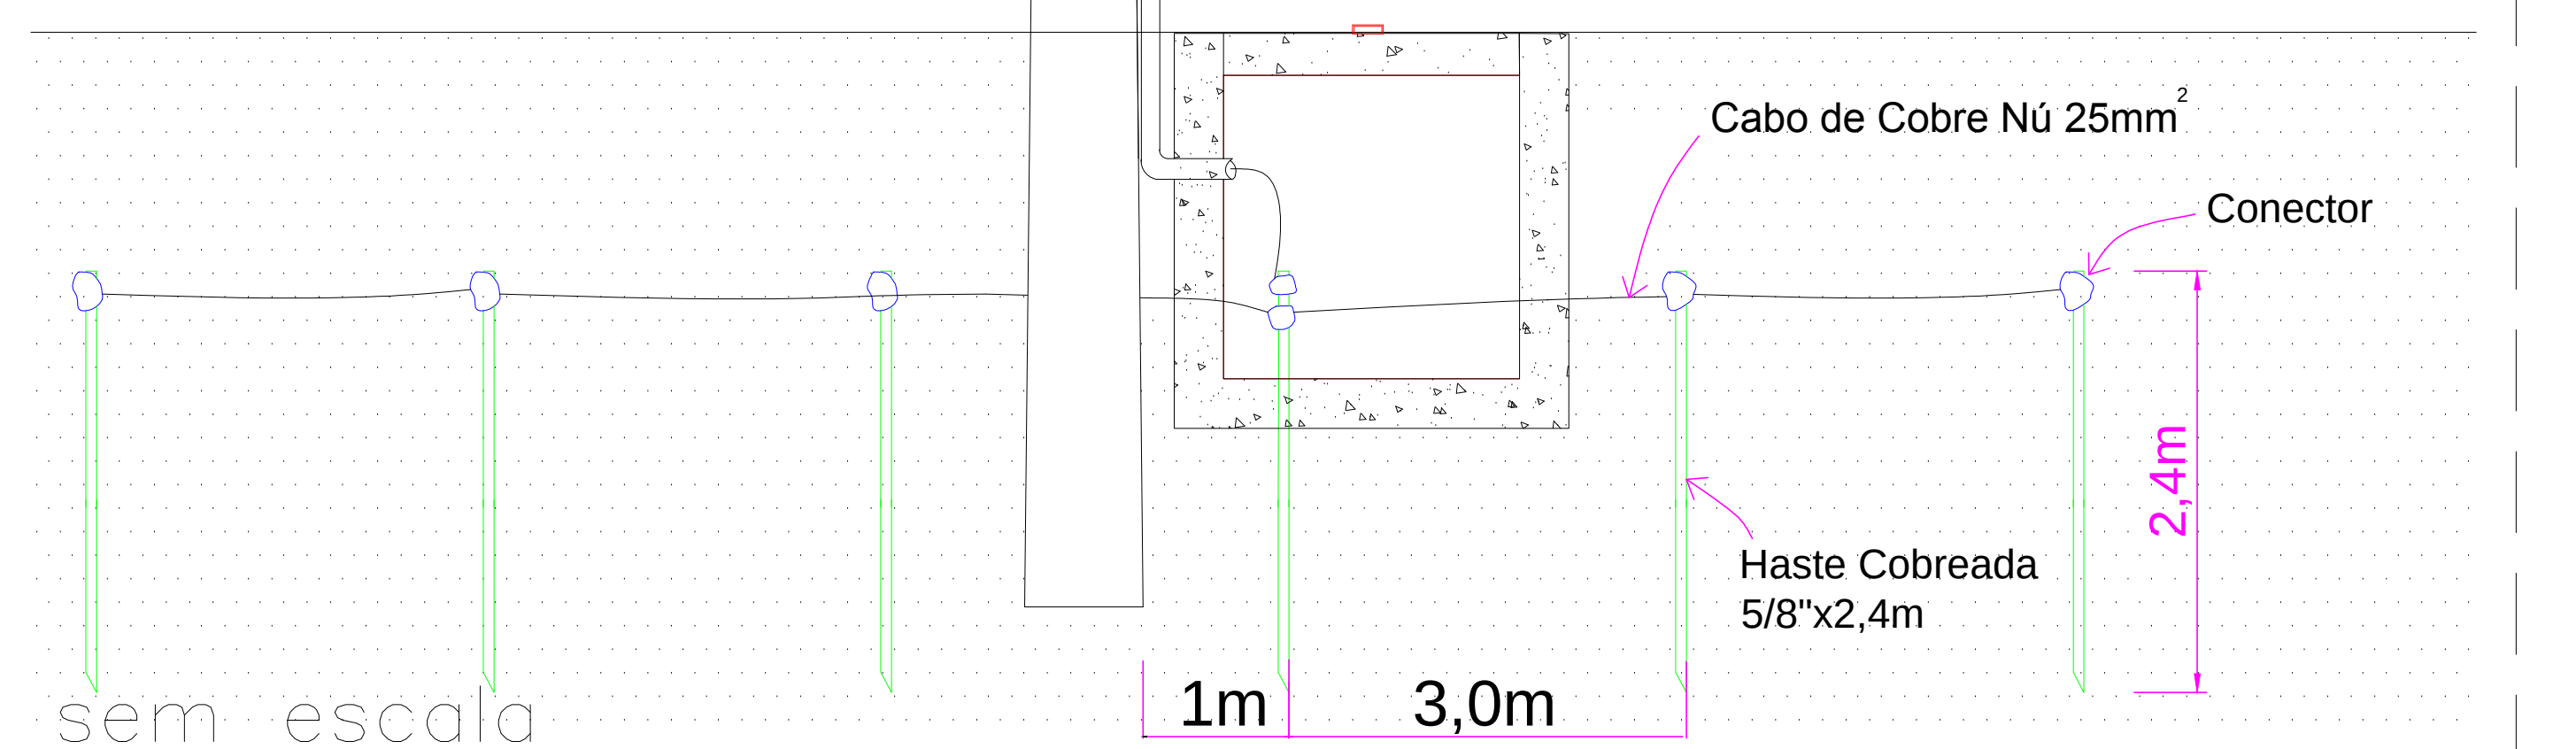



DIAGRAMA UNIFILAR ALTA TENSÃO

POSTO TRANSFORMAÇÃO - MEDIÇÃO DIRETA EM BT

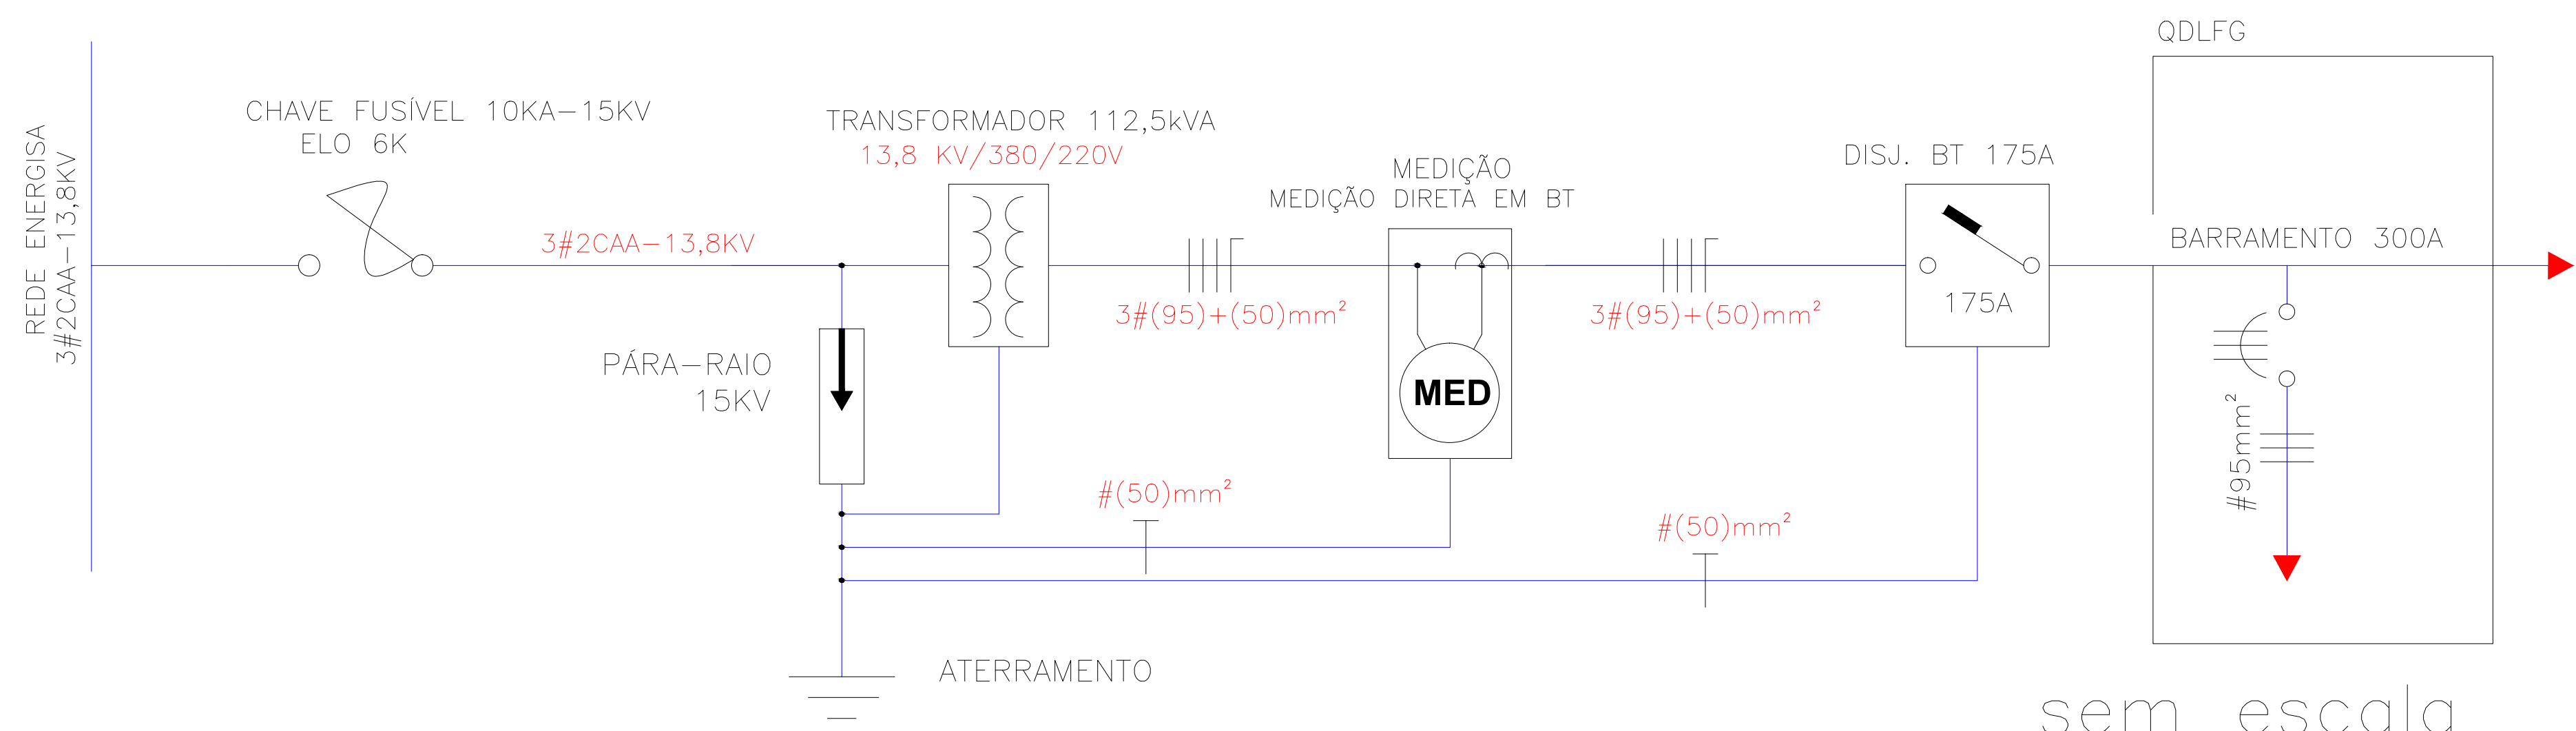


sem escala

CONECTOR, HASTE, CX. DE INSPEÇÃO

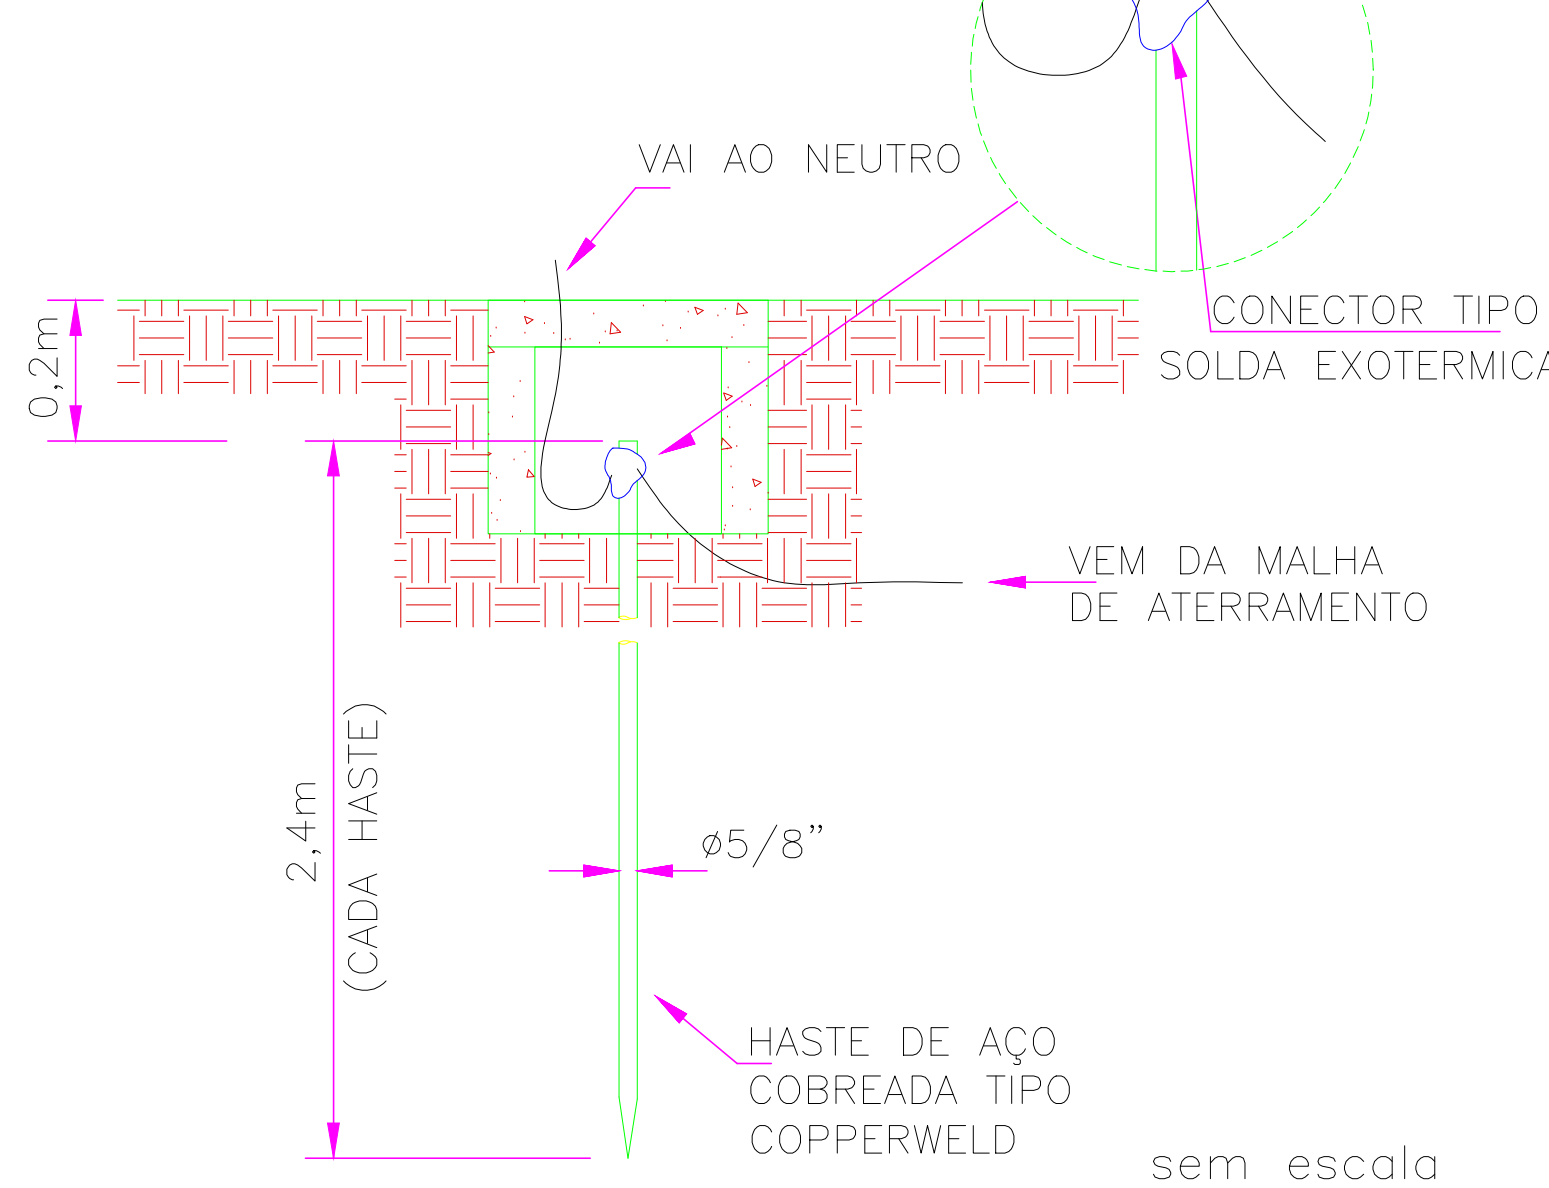

VALA DA MALHA DE ATERRAMENTO

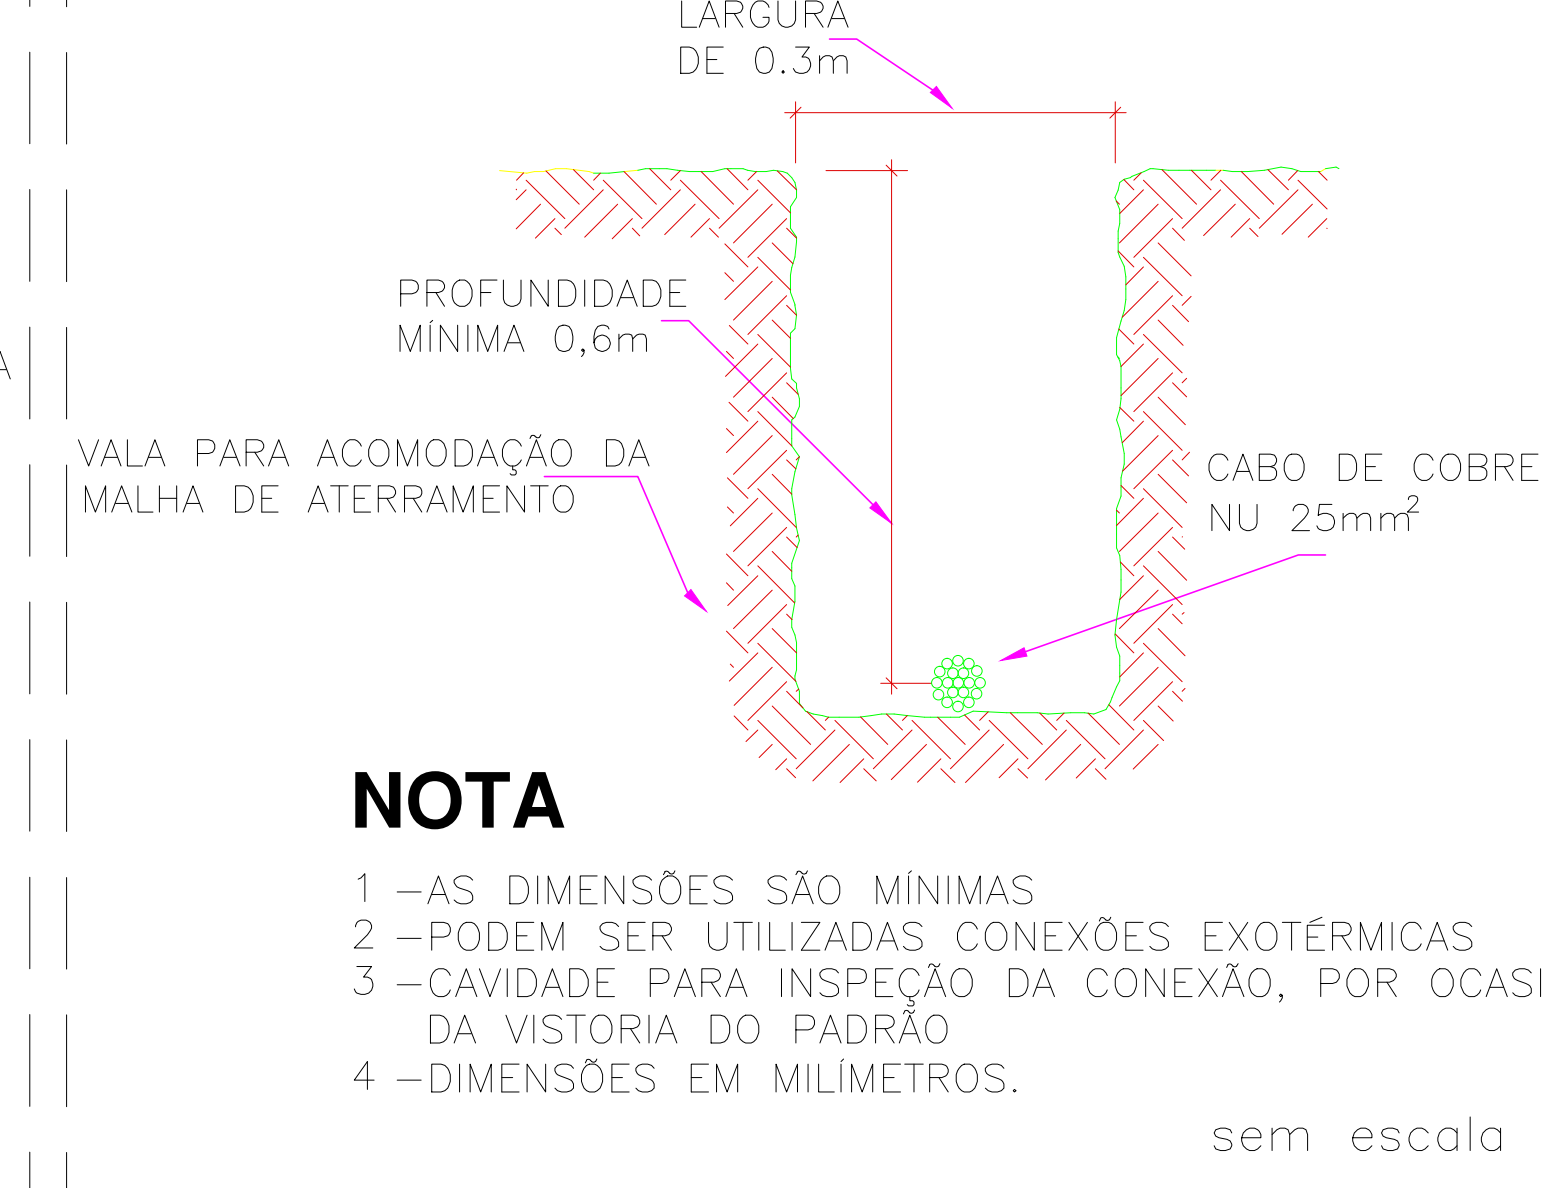

LOGO DA EMPRESA

TIPO DE OBRA: Aumento de Carga - Instalação de Posto de Transformação Trifásico de 112,5kVA - 13,8KV	PROPRIETÁRIO: Prefeitura Municipal de Água Boa
ENDEREÇO: E M Guarujá Rua 19, nº 1085, Qd. 114 - Bairro Guarujá - Água Boa - MT	
AUTOR DO PROJETO: Engº Eletricista: William Simões Junior REG: 5060869705	RESPONSÁVEL TÉCNICO: Engº Eletricista: William Simões Junior REG: 5060869705
ESCALA: INDICADA	ASSINATURA DO RESPONSÁVEL TÉCNICO:
DATA ENTREGA: 30/05/2016	ASSUNTO: Projeto para instalação de Rede de Derivação em Média tensão 13,8KV e instalação de Posto de Transformação de 112,5kVA
DESENHISTA: Rafael Martins	FOLHA: A0 PRANCHA: 1/1