PRODUCED BY AN AUTODESK EDUCATIONAL PRODUCT

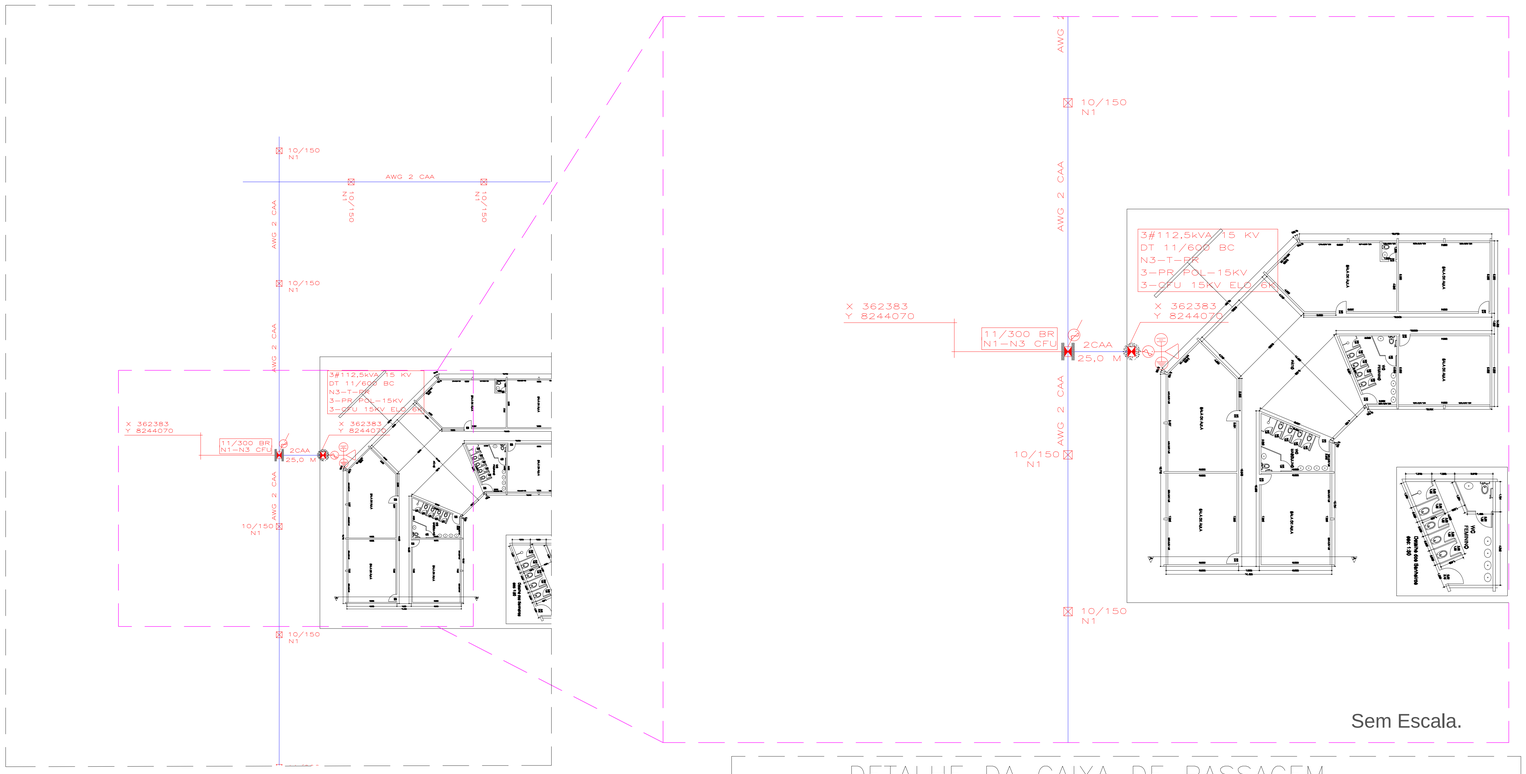

DETALHES DO POSTO DE TRANSFORMAÇÃO 112,5 KVA - MEDIÇÃO DIRETA EM BT

TENSÃO: Primário 13,8KV / Secundário: 380/220V

Estrutura N3-T-PR - Poste DT - 11/600

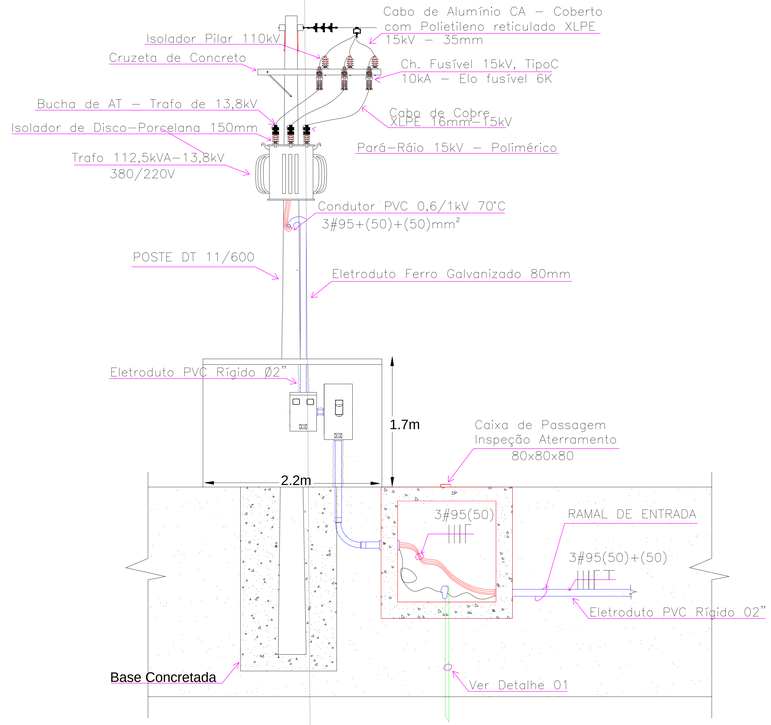

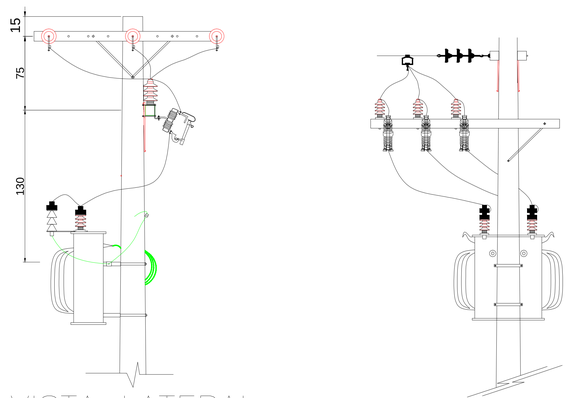

VISTA LATERAL

sem escala

VISTA TRASEIRA

DETALHE DA CAIXA DE PASSAGEM

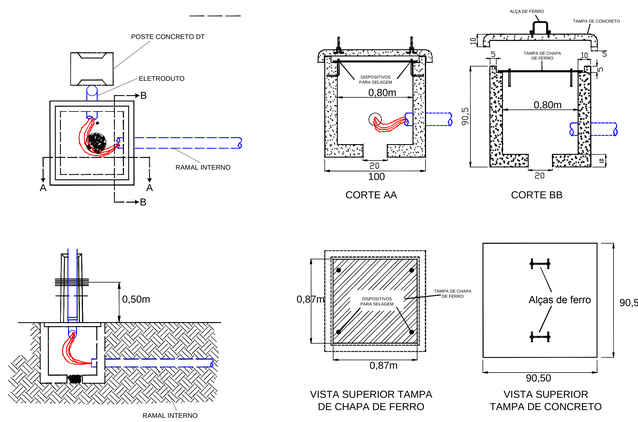

OBS.: CAIXA DE PASSAGEM 80X80X80 (MEDIÇÕES INTERNAS), COM HASTE DE ATERRAMENTO PARA INSPEÇÃO NA MESMA CAIXA.

sem escala

DETALHE DA MALHA DE ATERRAMENTO

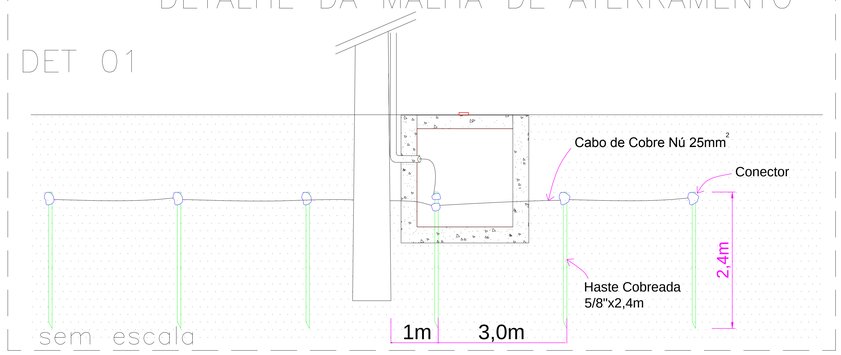

sem escala

DIAGRAMA UNIFILAR ALTA TENSÃO

POSTO TRANSFORMAÇÃO – MEDIÇÃO DIRETA EM BT

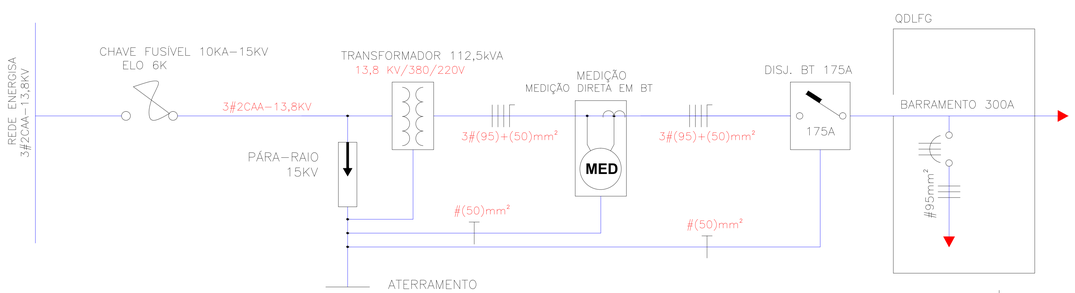

sem escala

CONECTOR, HASTE, CX. DE INSPEÇÃO

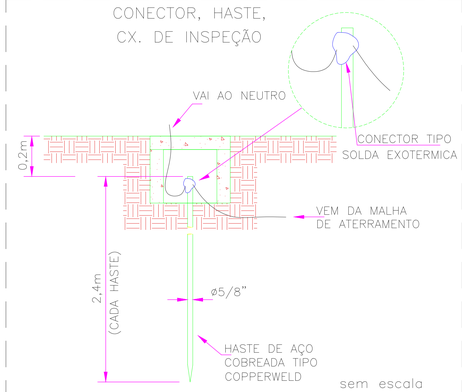

sem escala

VALA DA MALHA DE ATERRAMENTO

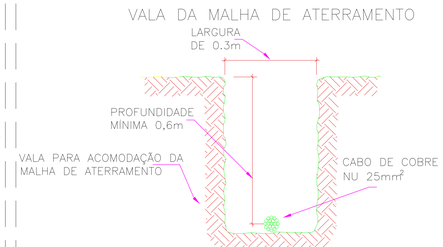

NOTA

1 –AS DIMENSÕES SÃO MÍNIMAS
2 –PODEM SER UTILIZADAS CONEXÕES EXOTÉRMICAS
3 –CAVIDADE PARA INSPEÇÃO DA CONEXÃO, POR OCASIÃO DA VISTORIA DO PADRÃO
4 –DIMENSÕES EM MILIMETROS.

sem escala

REVISÃO	DATA	MODIFICAÇÕES – REFERÊNCIA
03		
02		
01		
00		EMISSÃO INICIAL

LOGO DA EMPRESA

TIPO DE OBRA: Aumento de Carga - Instalação de Posto de Transformação Trifásico de 112,5kVA - 13,8kV

PROPRIETÁRIO: Prefeitura Municipal de Água Boa

ENDEREÇO: E.M. Vila Nova Rua 06 Nº 1.252 Bairro Vila Nova - Agua Boa - MT.

AUTOR DO PROJETO: Engº Eletricista: William Simões Junior REG: 5060869705

RESPONSÁVEL TÉCNICO: Engº Eletricista: William Simões Junior REG: 5060869705

ESCALA: INDICADA

ASSINATURA DO RESPONSÁVEL TÉCNICO:

DATA ENTREGA: 30/05/2016

ASSUNTO: Projeto para instalação de Rede de Derivação em Média tensão 13,8kV e instalação de Posto de Transformação de 112,5kVA.

FOLHA: A0

DESENHISTA: Rafael Martins

PRANCHA: 1/1

PRODUCED BY AN AUTODESK EDUCATIONAL PRODUCT
PRODUCED BY AN AUTODESK EDUCATIONAL PRODUCT
PRODUCED BY AN AUTODESK EDUCATIONAL PRODUCT