


Instalação de tachas nas avenidas

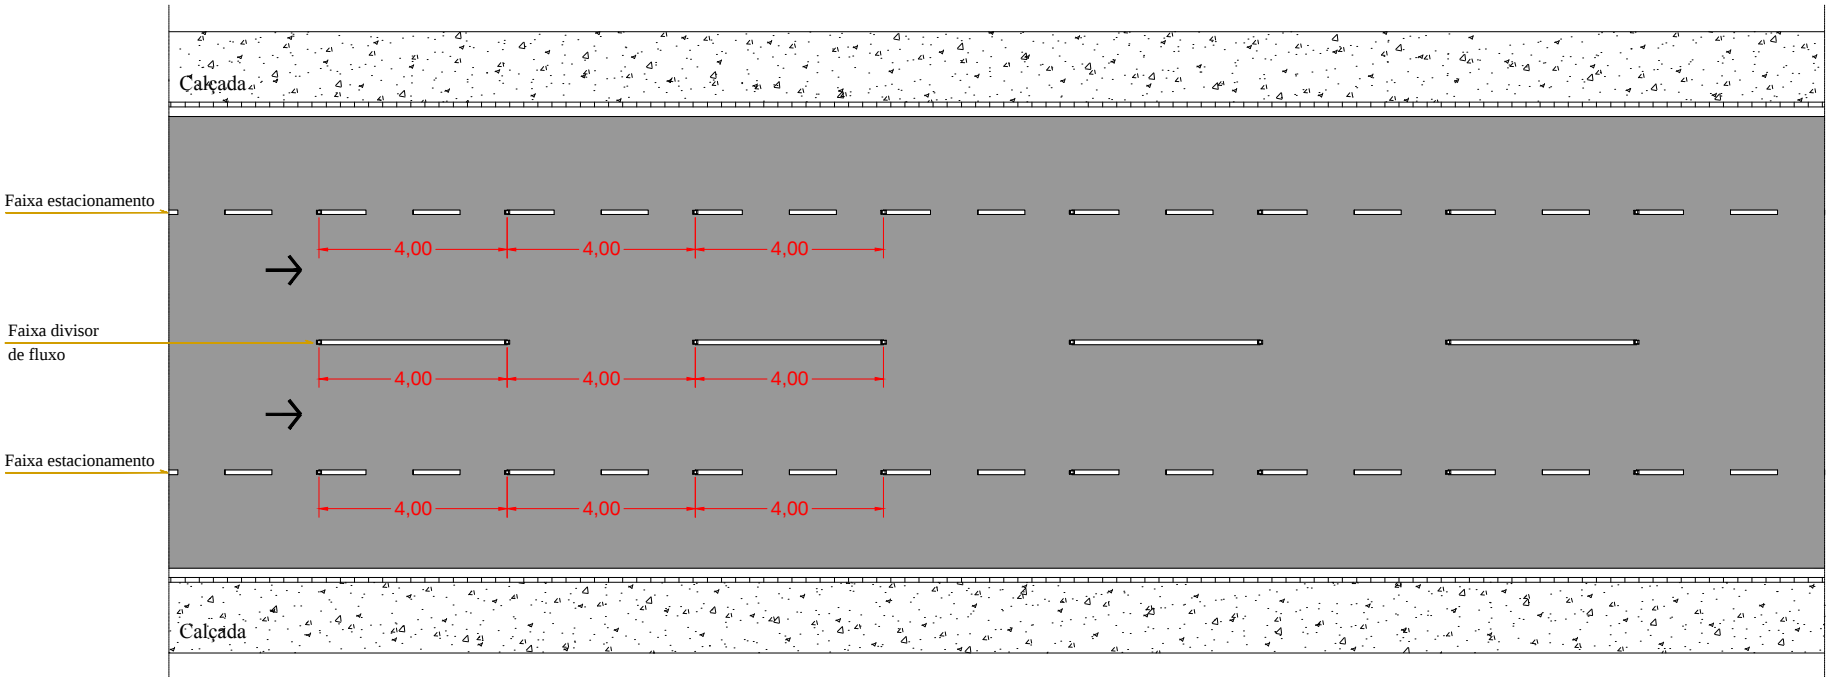

CARACTERÍSTICAS

Cor: branco
Sentido: monodirecional
Localização: faixa do estacionamento e divisor de fluxo

Vista superior



Vista Lateral



LEGENDA

→ Sentido do fluxo de trânsito

PREFEITURA MUNICIPAL DE ÁGUA BOA SECRETARIA DE INFRAESTRUTURA		
Autor do Projeto: Aline Favaretto/ CREA MT 032911 Responsável Técnico: Data: MARÇO/2017	SINALIZAÇÃO HORIZONTAL	FOLHA:
	LOCAL: RUAS E AVENIDAS DO MUNICÍPIO DE ÁGUA BOA - MT	PG 04
	ASSUNTO: PROJETO GEOMETRICO	ESCALA: SEM