



TRECHO DA AVENIDA A SER PAVIMENTADO

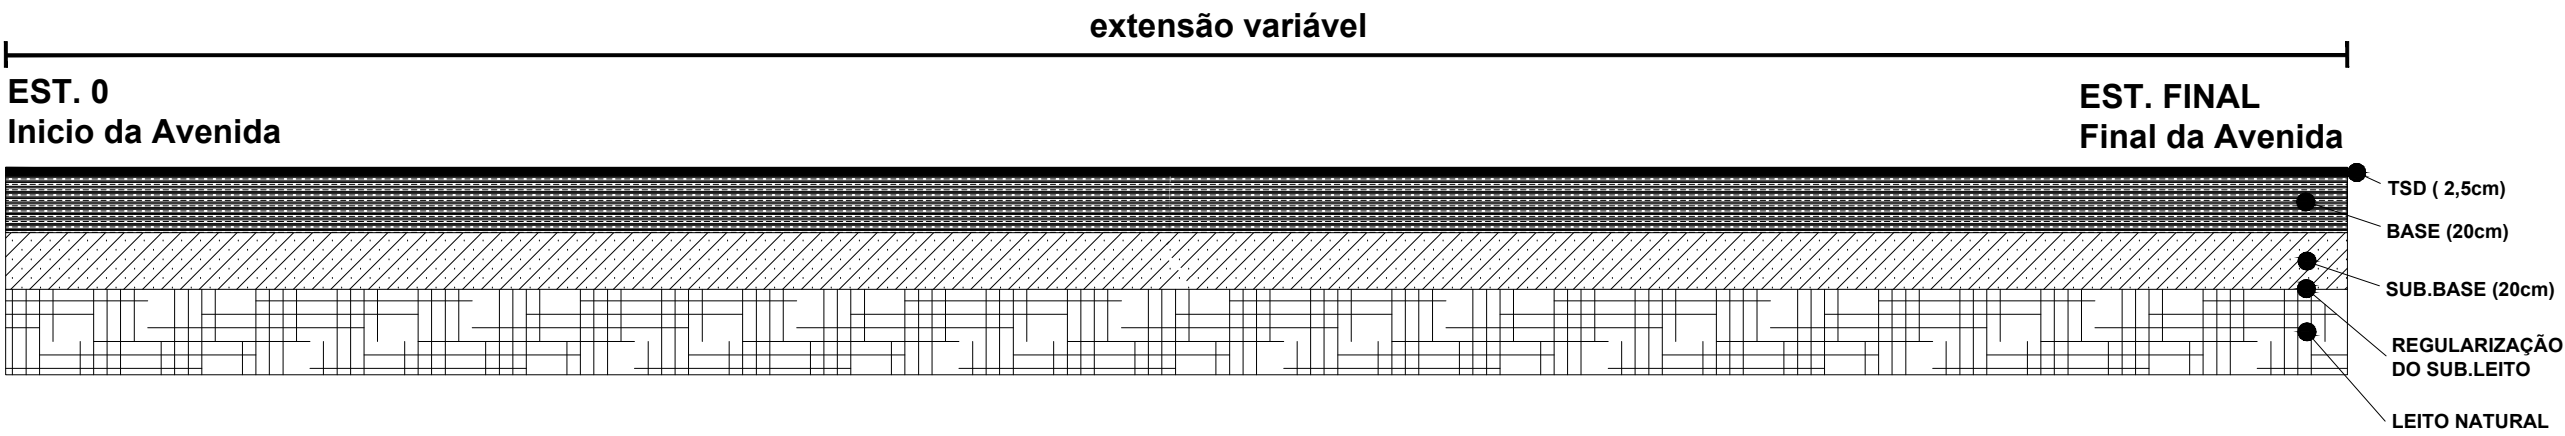

 PREFEITURA MUNICIPAL DE AGUA BOA			
Autor do Projeto: Luiz Fernando Pereira Engenheiro Civil CREA - 170.633.610/9		VIAS URBANAS	
Responsável Técnico:		TRECHO: MUNICIPIO DE AGUA BOA	FOLHA:
Data: JUNHO/2016		SUBTRECHO: DISTRITO SEDE	PV-04
Desenho: Luiz Fernando		SEGMENTO: AVENIDA PLANALTO - PARTE 1	
		ASSUNTO: DIAGRAMA LINEAR DA PAVIMENTAÇÃO	ESCALA: SEM ESCALA

TRECHO DA RUA A SER PAVIMENTADO

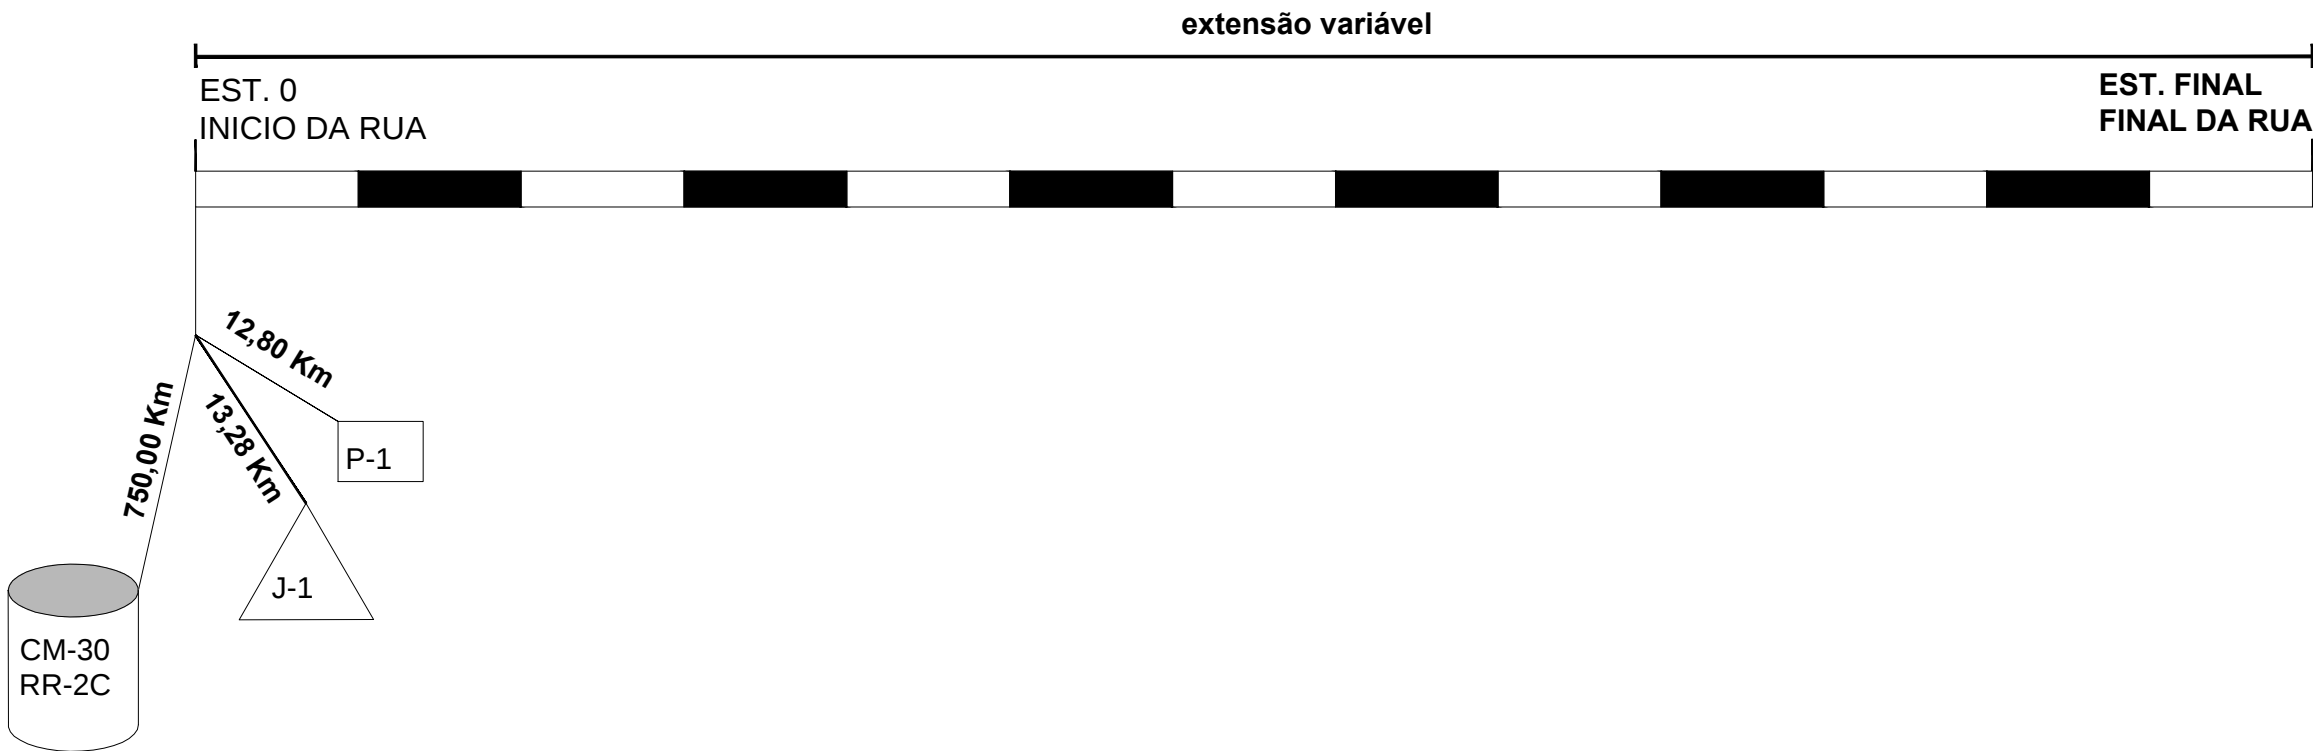

- LEGENDA:
- J-1 JAZIDA - BOTA FORA
- CM-30
RR-2C MATERIAL BETUMINOSO - Distrito Industrial Cuiaba - MT
- P-1 PEDREIRA - Mineradora Shalon

 PREFEITURA MUNICIPAL DE AGUA BOA			
Autor do Projeto: Luiz Fernando Pereira Engenheiro Civil CREA - 170.633.610/9		VIAS URBANAS	
Responsável Técnico:		TRECHO: MUNICIPIO DE AGUA BOA	FOLHA:
Data: JUNHO/2016		SUBTRECHO: DISTRITO SEDE	PV-05
Desenho: Luiz Fernando		SEGMENTO: AVENIDA PLANALTO - PARTE 1	
		ASSUNTO: LOCALIZAÇÃO D OCORRENCIA DAS FONTES DE MATERIAIS	ESCALA: SEM ESCALA