



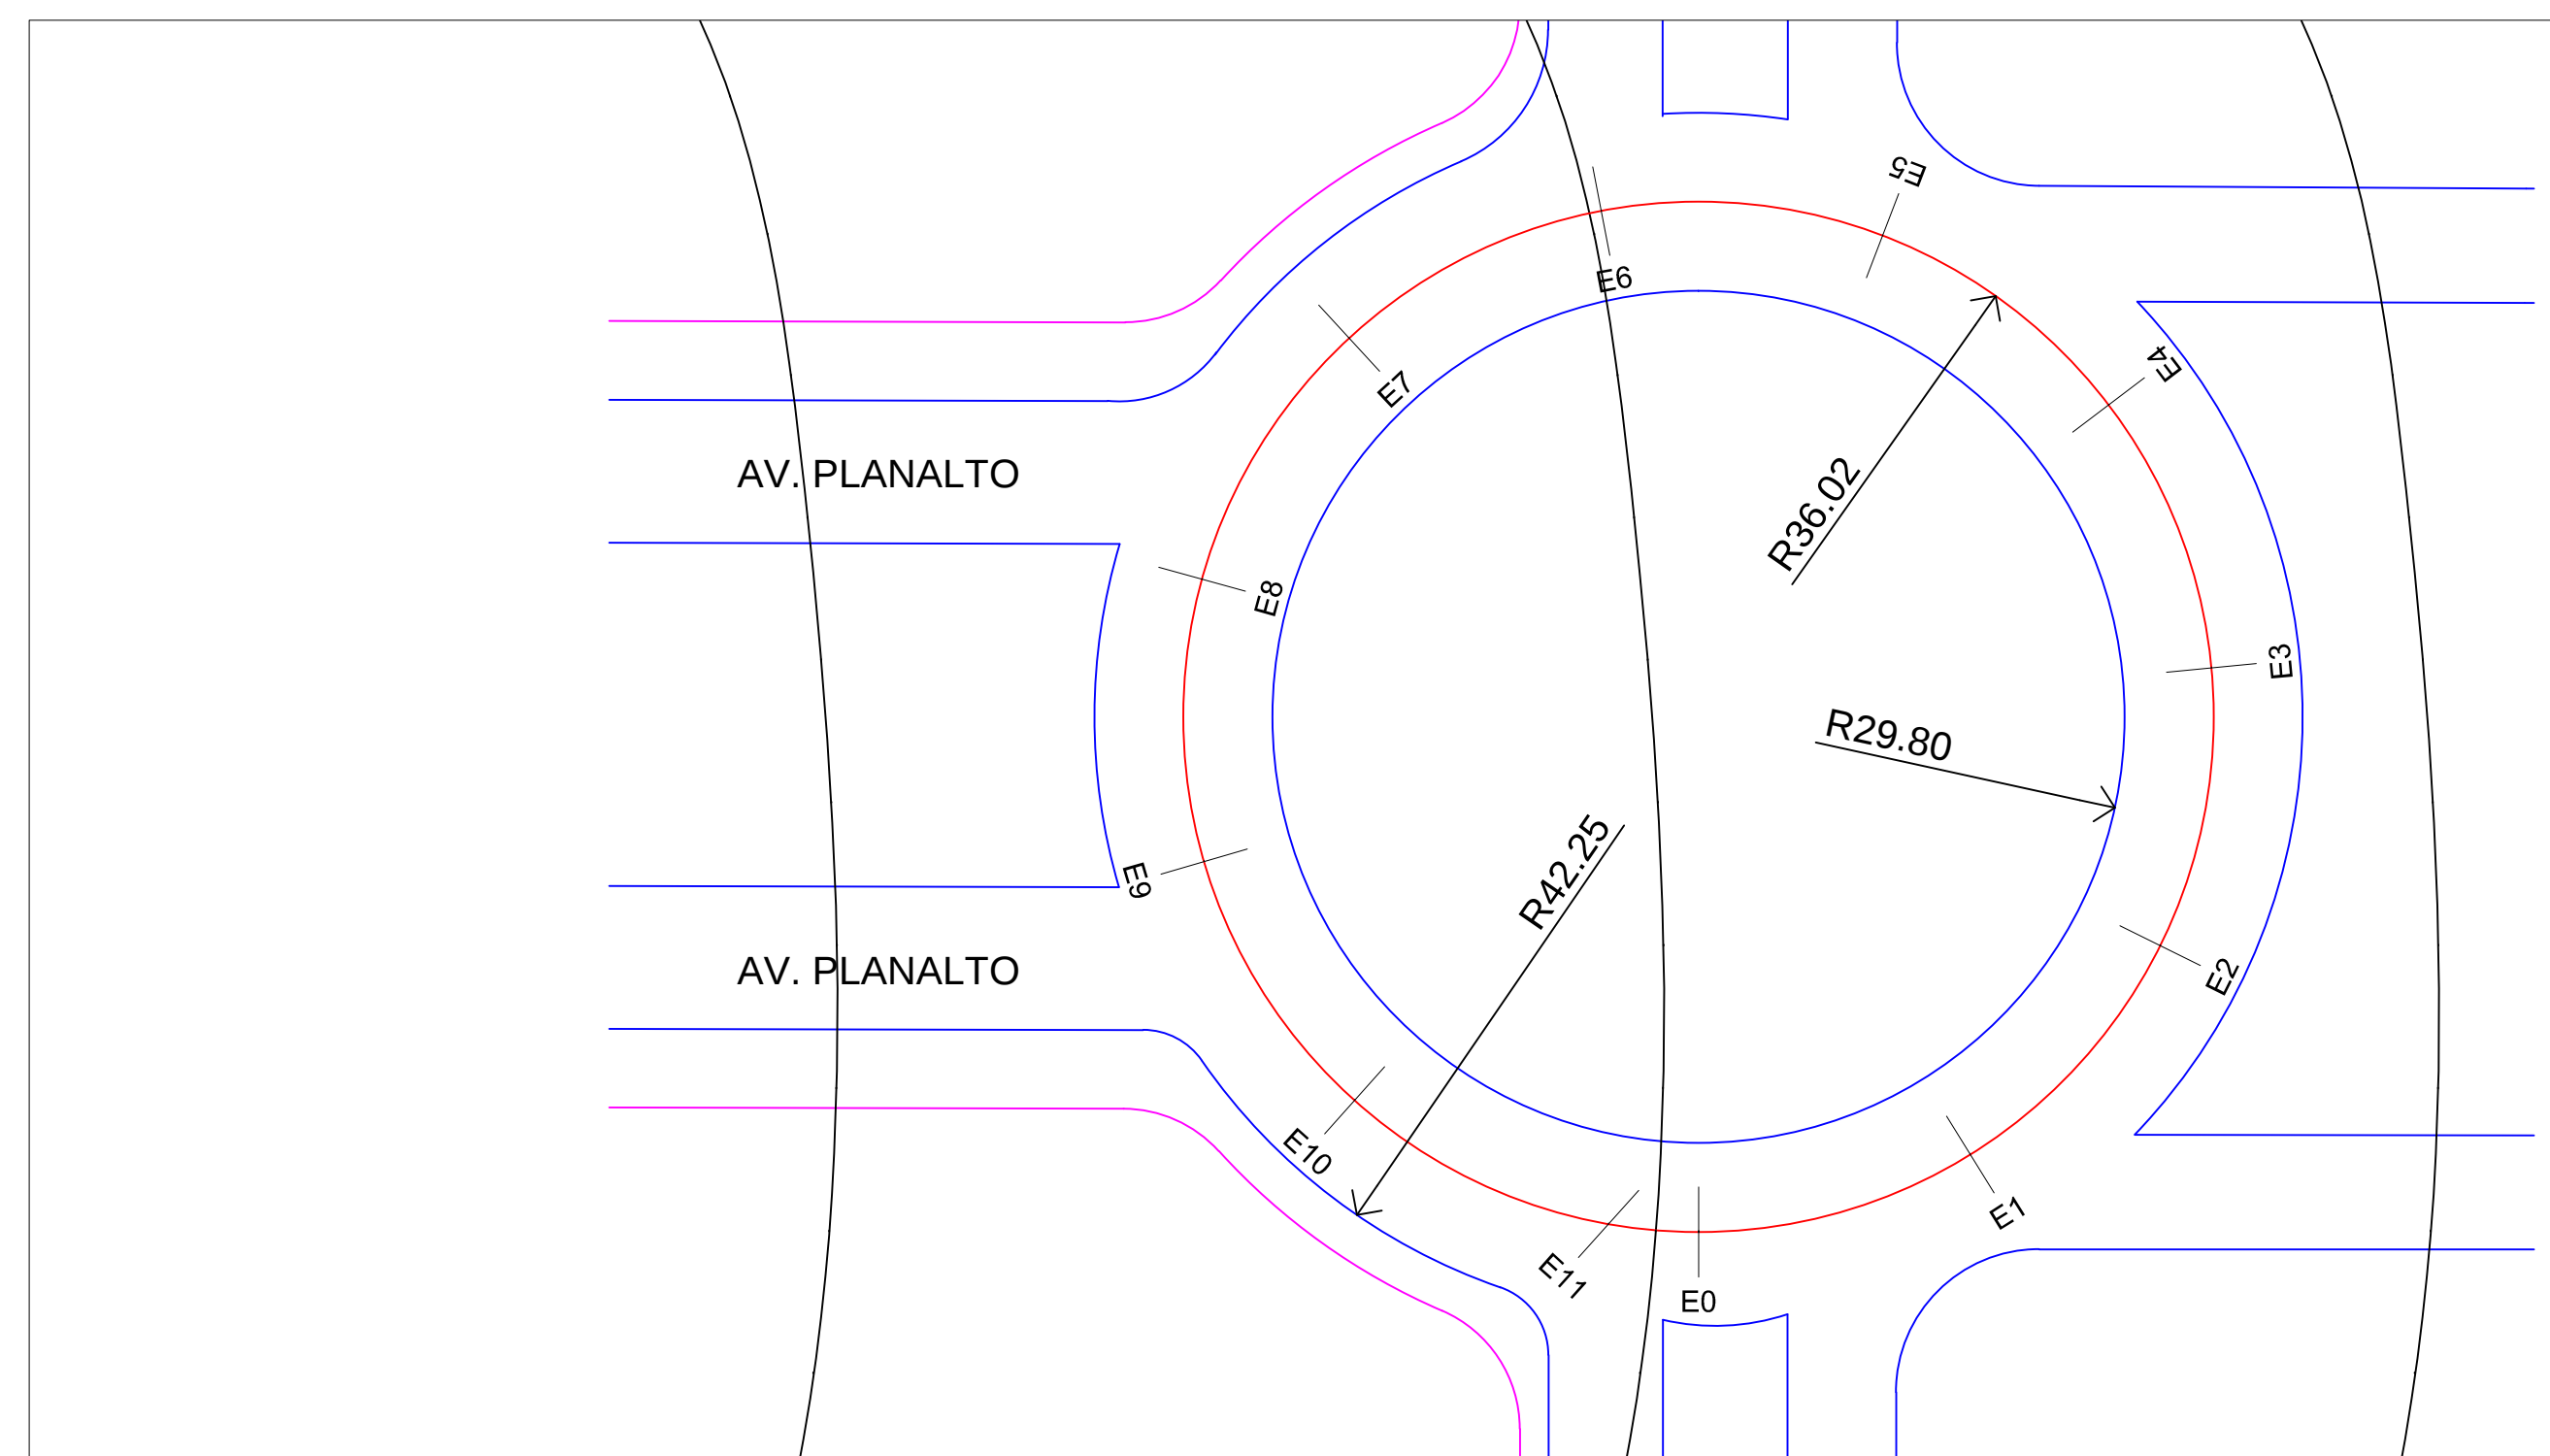


ESTAQUEAMENTO RÓTULA AV. PLANALTO

ESC.: 1/500

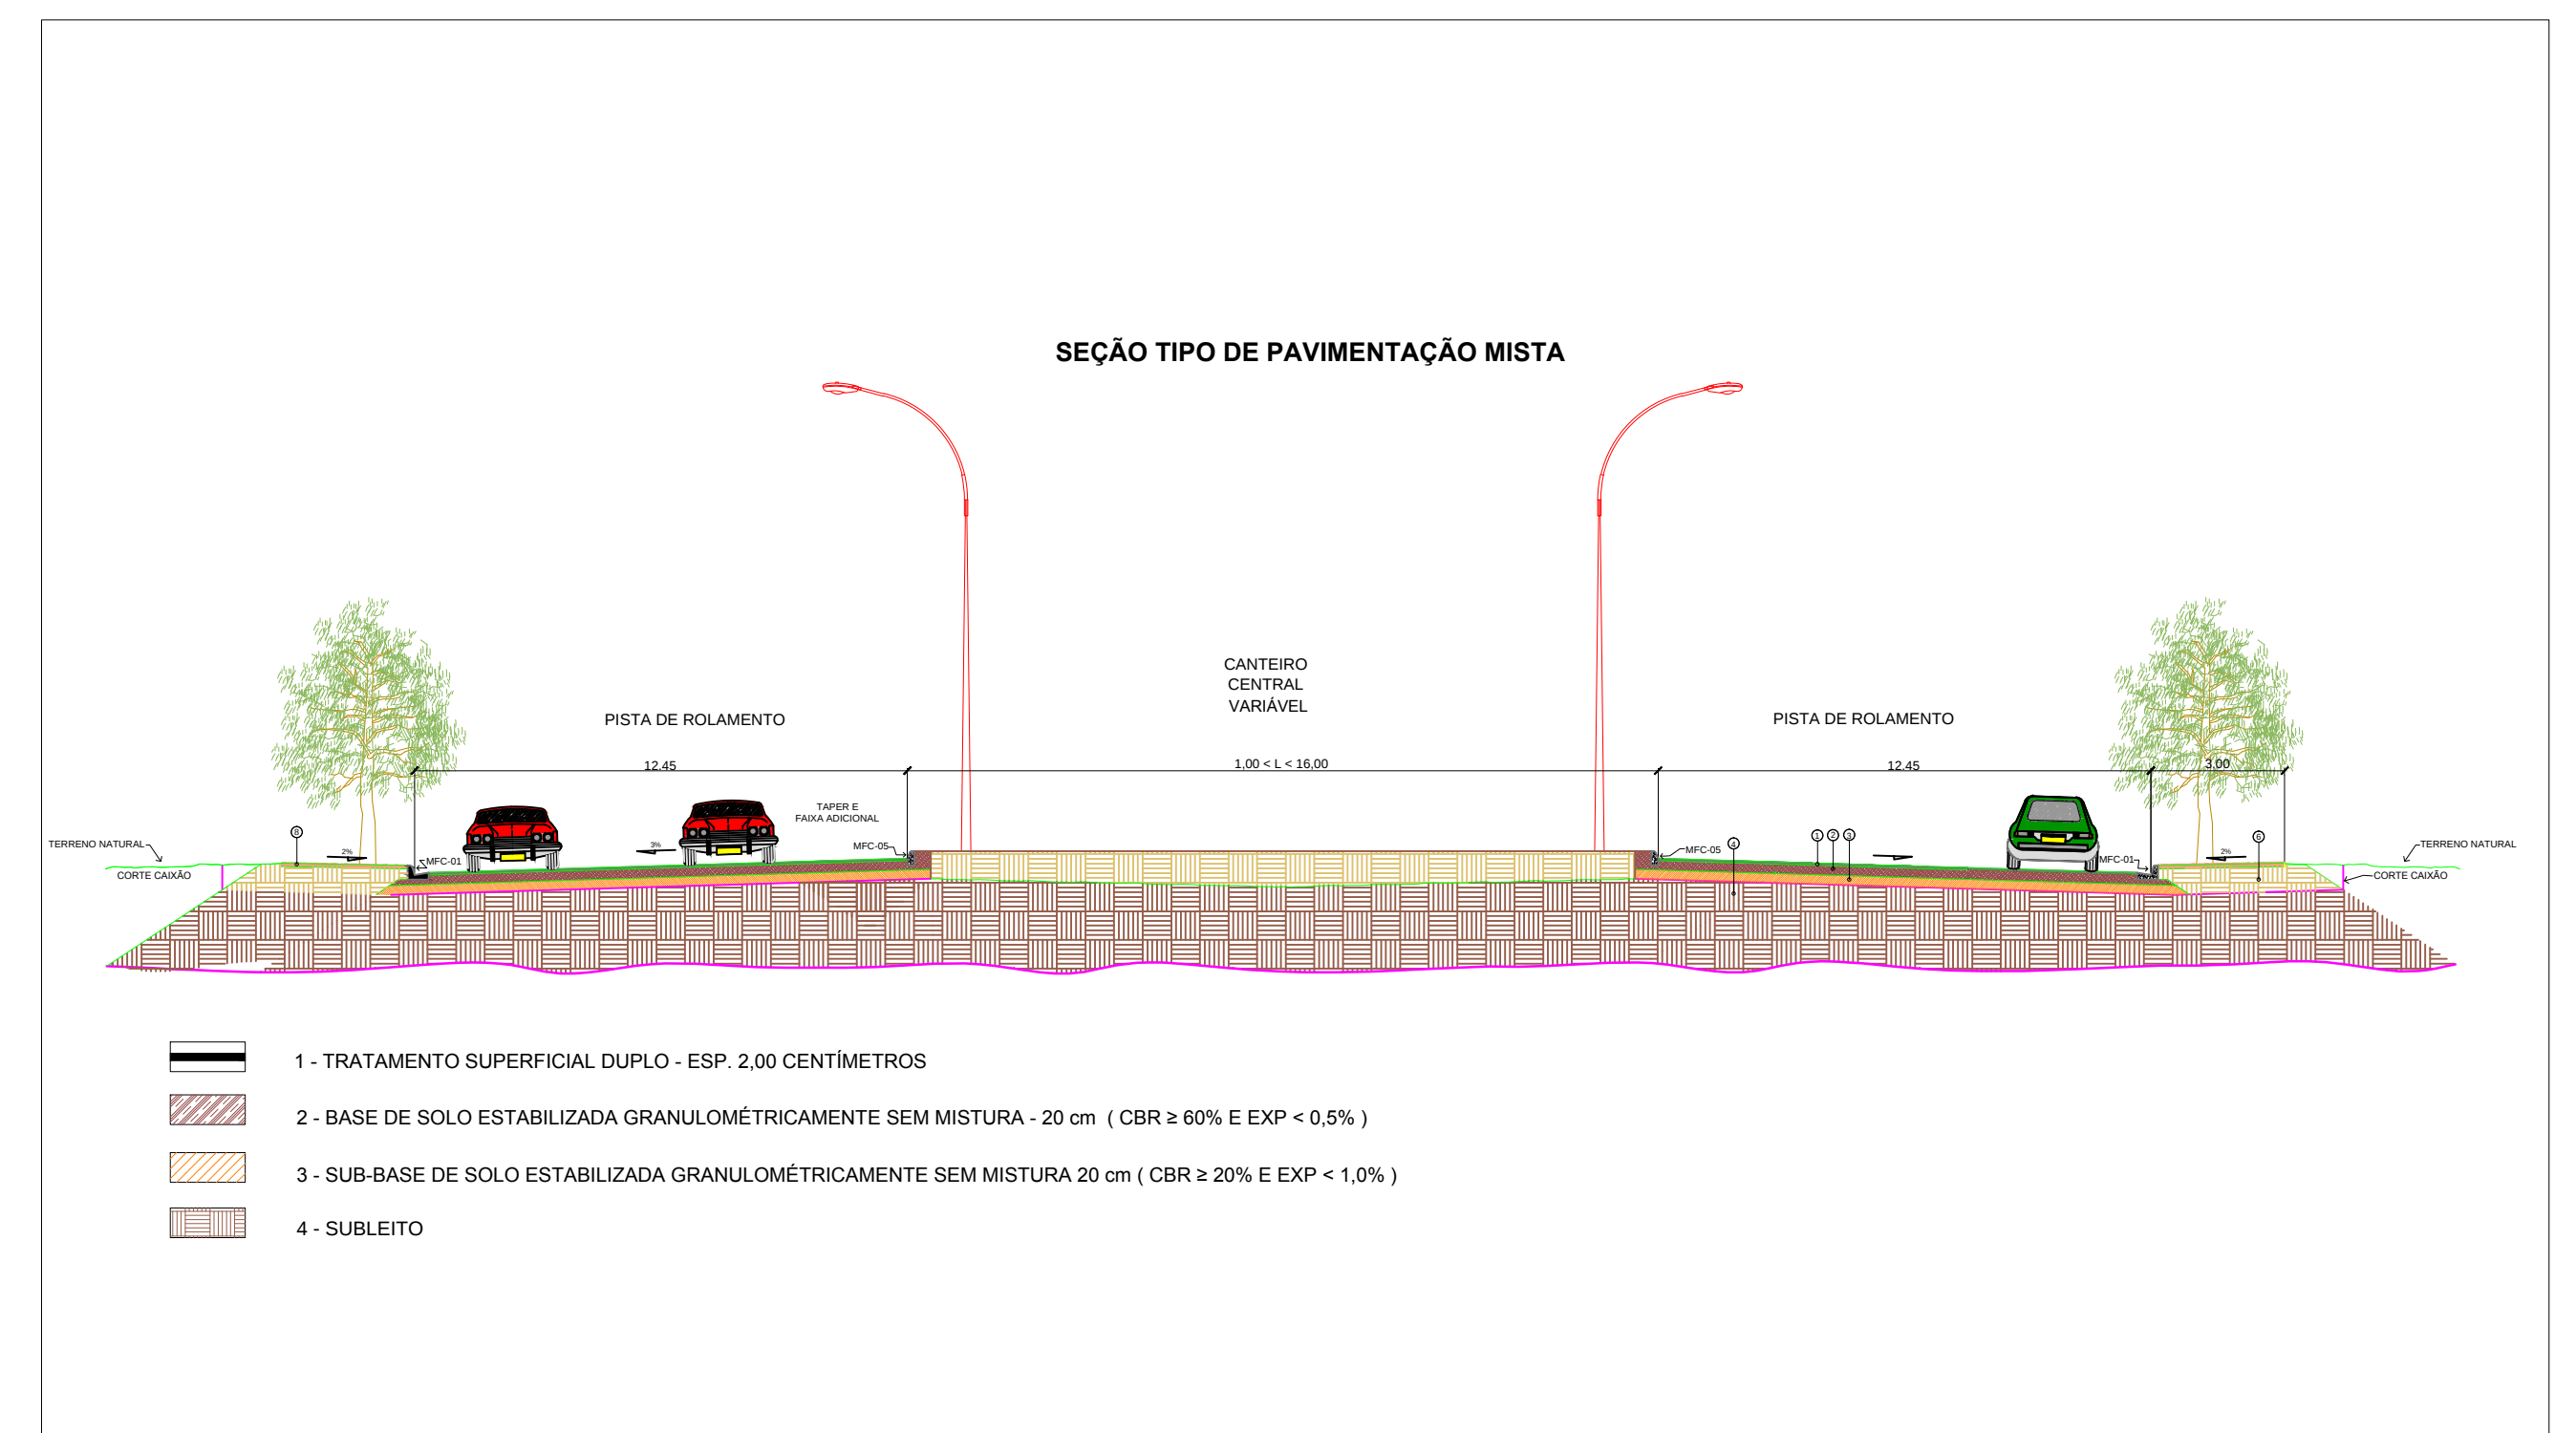

SEÇÃO TIPO DE PAVIMENTAÇÃO

ESC.: 1/150

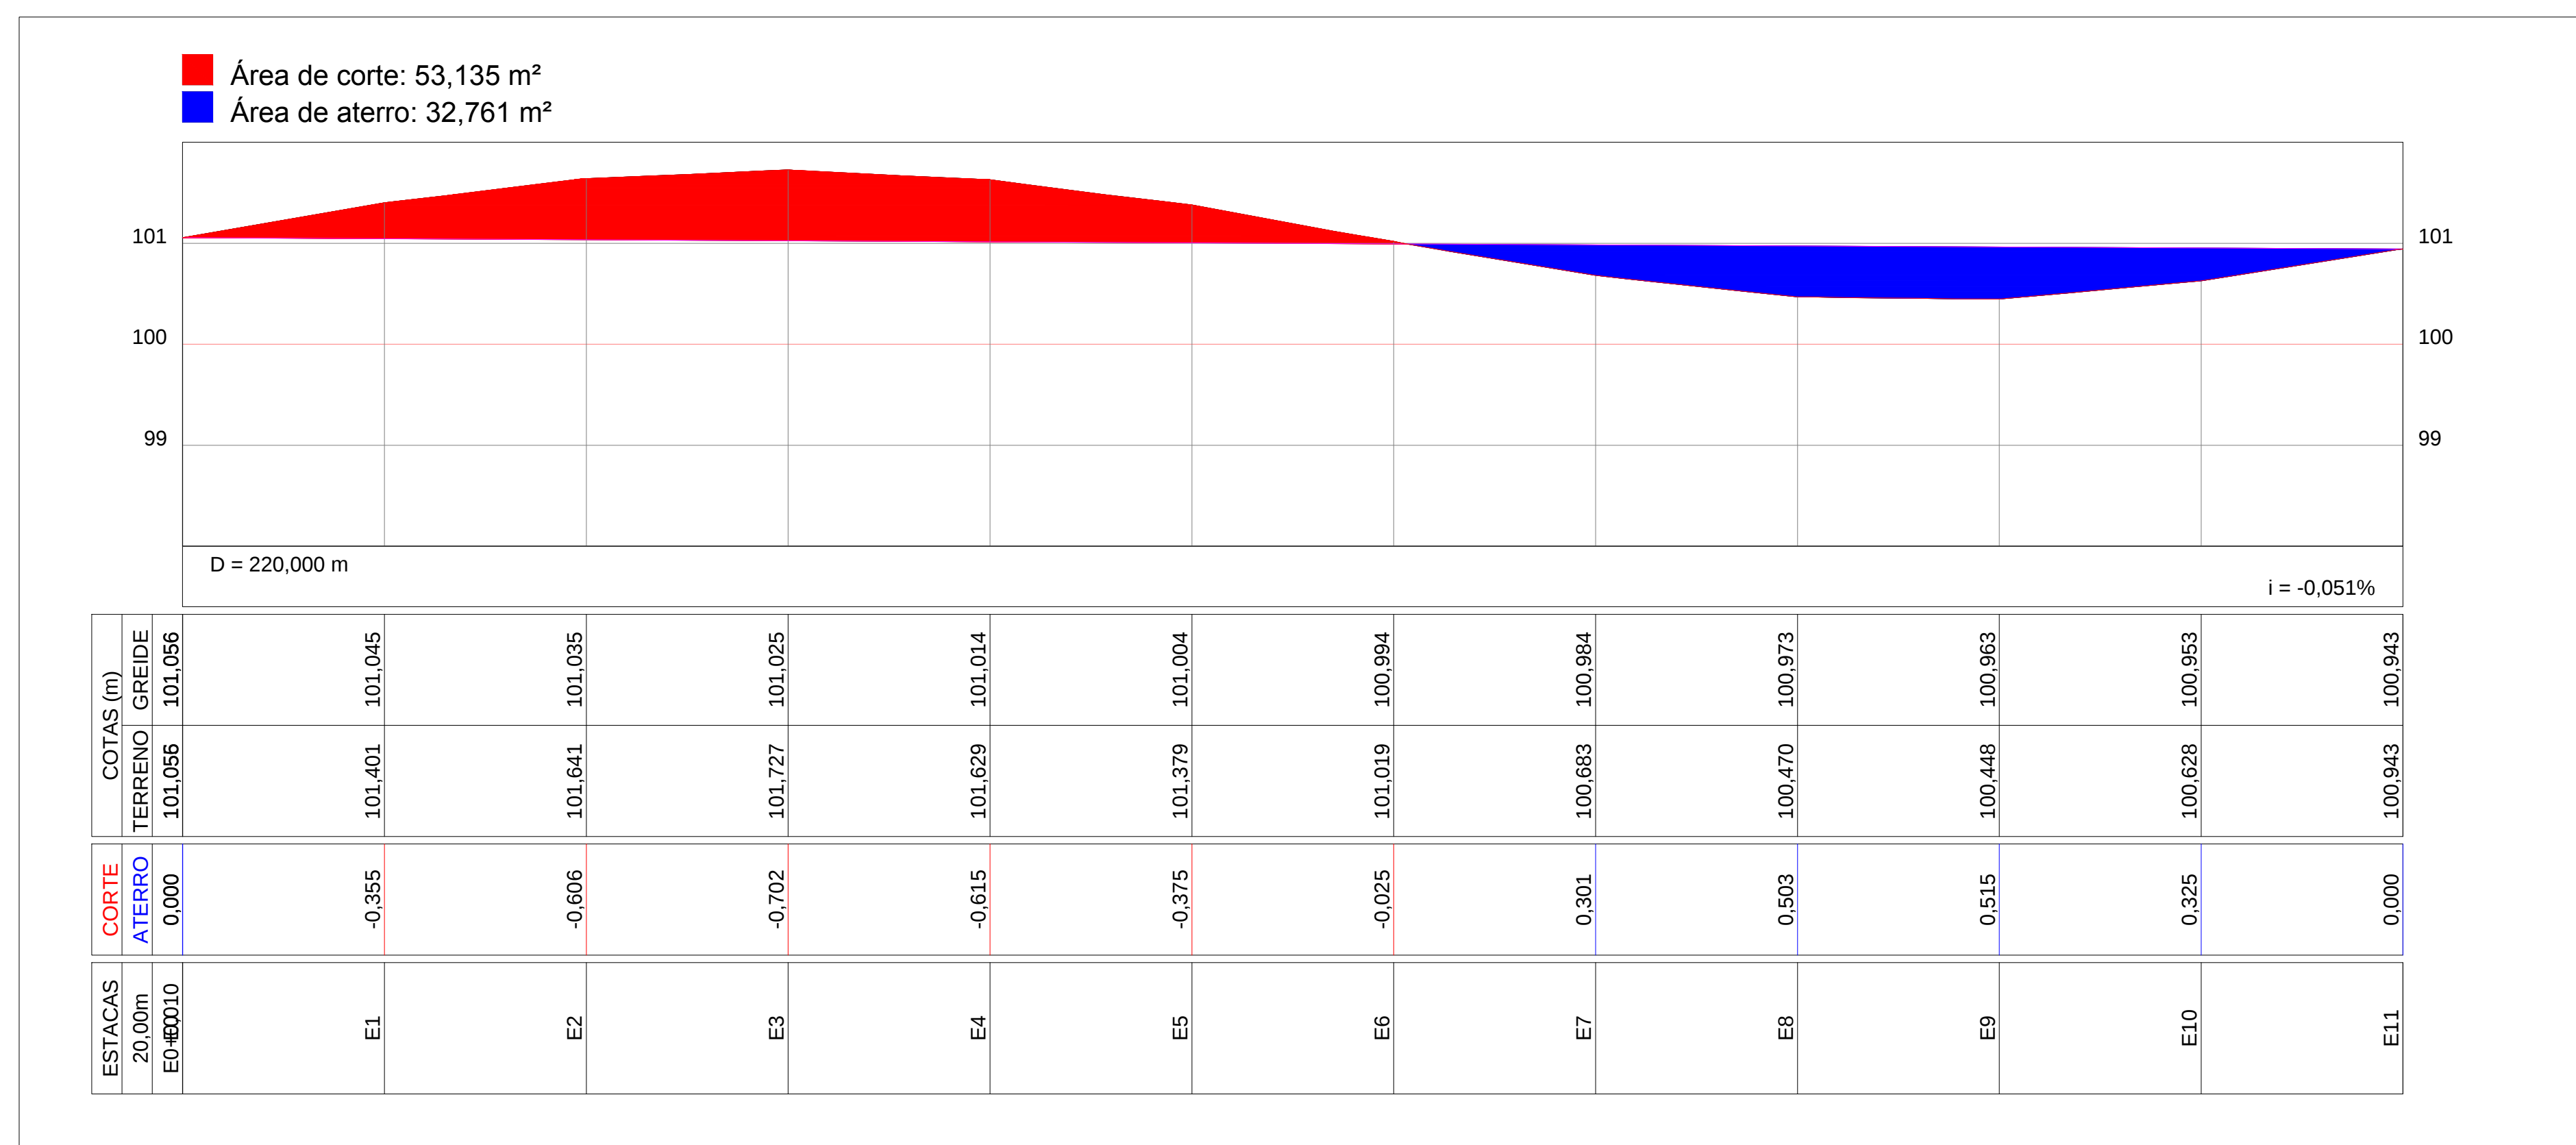

SEÇÃO TIPO DA VIA

ESC.: 1/125

PROJETO:	PAVIMENTAÇÃO ASFALTICA - TSD						FOLHA: 01/01
PROPRIETÁRIO:	PREF. MUNICIPAL DE ÁGUA BOA						
ASSUNTO:	DETALHAMENTO RÓTULA AV. PLANALTO						
AUTOR DO PROJETO:	LUIZ FERNANDO PEREIRA - CREA 170.633.658-6-RN						
ESCALA:	INDICADA	FORMATO:	DATA:			CÓDIGO:	
		A3	11/JUN/2016			D916/2014	