


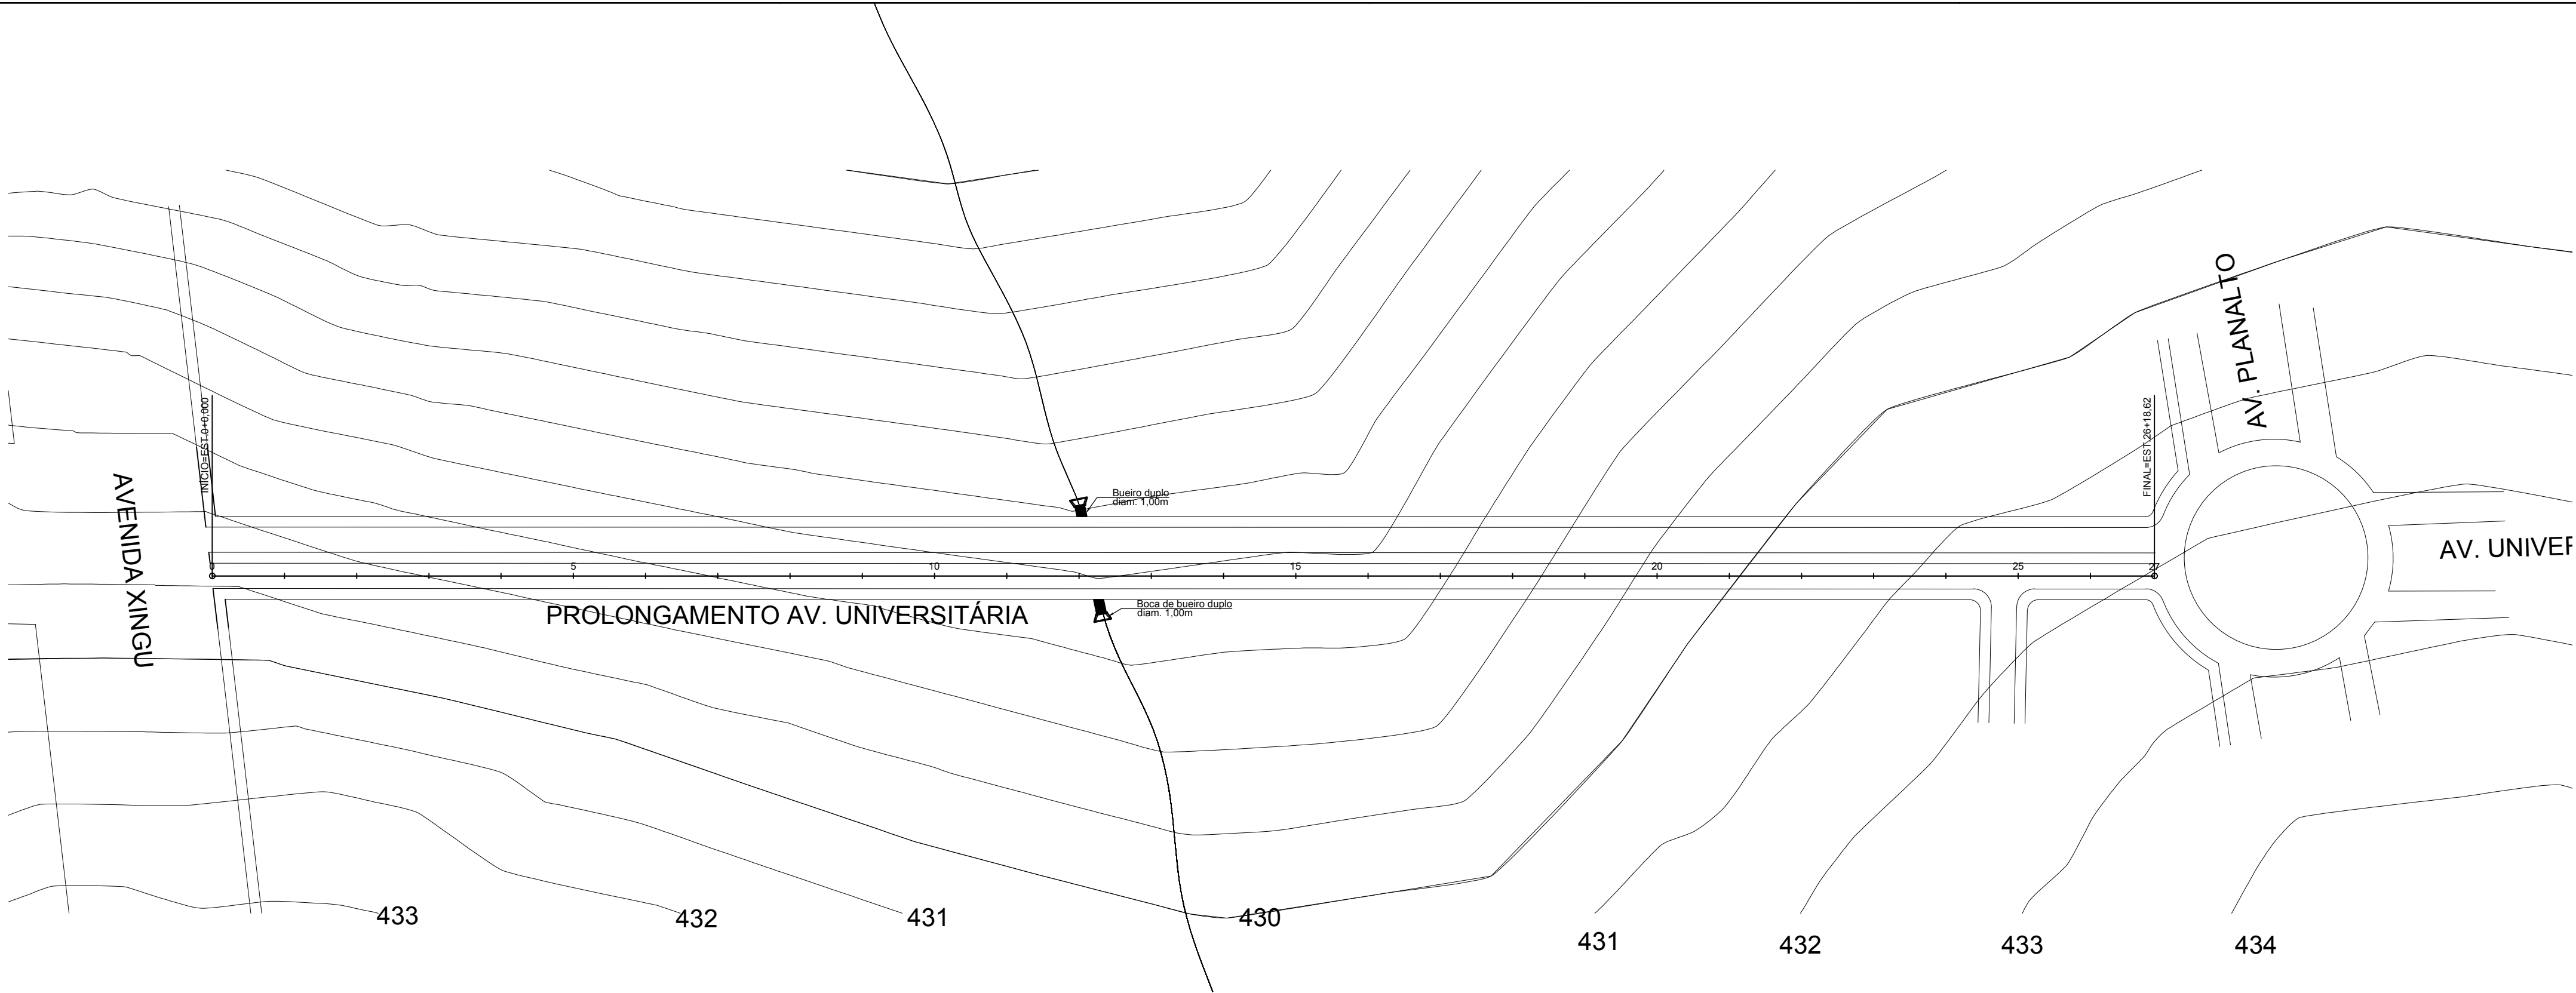


Nota de Serviço Tabela											
Lado Esquerdo			Eixo						Lado Direito		
BORDO PISTA									BORDO PISTA		
Afast. (m)	Cota (m)	Incl. (%)	Estaca	Pontos Notáveis da Geometria Horizontal	Pontos Notáveis da Geometria Vertical	Cota Projeto	Cota Terreno	Cota Vermelha	Afast. (m)	Cota (m)	Incl. (%)
-3.200	428.798	-2.00	0+0.000			428.862	428.862	0.000	3.200	428.798	-2.00
-3.200	428.616	-2.00	1+0.000			428.680	428.602	0.078	3.200	428.616	-2.00
-3.200	428.435	-2.00	2+0.000			428.499	428.246	0.253	3.200	428.435	-2.00
-3.200	428.253	-2.00	3+0.000			428.317	427.987	0.330	3.200	428.253	-2.00
-3.200	428.071	-2.00	4+0.000			428.135	427.729	0.407	3.200	428.071	-2.00
-3.200	427.890	-2.00	5+0.000			427.954	427.471	0.483	3.200	427.890	-2.00
-3.200	427.708	-2.00	6+0.000			427.772	427.214	0.558	3.200	427.708	-2.00
-3.200	427.526	-2.00	7+0.000			427.590	426.970	0.620	3.200	427.526	-2.00
-3.200	427.345	-2.00	8+0.000			427.409	426.728	0.681	3.200	427.345	-2.00
-3.200	427.163	-2.00	9+0.000		PCV	427.227	426.545	0.682	3.200	427.163	-2.00
-3.200	426.994	-2.00	10+0.000			427.058	426.322	0.736	3.200	426.994	-2.00
-3.200	426.865	-2.00	11+0.000			426.929	426.185	0.744	3.200	426.865	-2.00
-3.200	426.776	-2.00	12+0.000			426.840	426.034	0.805	3.200	426.776	-2.00
-3.200	426.727	-2.00	13+0.000			426.791	426.054	0.737	3.200	426.727	-2.00
-3.200	426.719	-2.00	14+0.000			426.783	426.164	0.619	3.200	426.719	-2.00
-3.200	426.751	-2.00	15+0.000			426.815	426.248	0.567	3.200	426.751	-2.00
-3.200	426.824	-2.00	16+0.000		PCV	426.888	426.254	0.634	3.200	426.824	-2.00
-3.200	426.963	-2.00	17+0.000		PCV	427.027	426.903	0.124	3.200	426.963	-2.00
-3.200	427.629	-2.00	18+0.000			427.693	427.689	0.004	3.200	427.629	-2.00
-3.200	428.282	-2.00	19+0.000			428.346	428.458	-0.112	3.200	428.282	-2.00
-3.200	428.892	-2.00	20+0.000			428.956	429.222	-0.265	3.200	428.892	-2.00
-3.200	429.460	-2.00	21+0.000			429.524	429.899	-0.375	3.200	429.460	-2.00
-3.200	429.985	-2.00	22+0.000			430.049	430.366	-0.317	3.200	429.985	-2.00
-3.200	430.467	-2.00	23+0.000			430.531	430.795	-0.264	3.200	430.467	-2.00
-3.200	430.907	-2.00	24+0.000			430.971	431.185	-0.214	3.200	430.907	-2.00
-3.200	431.304	-2.00	25+0.000		PTV	431.368	431.486	-0.119	3.200	431.304	-2.00
-3.200	431.661	-2.00	26+0.000			431.725	431.755	-0.030	3.200	431.661	-2.00
-3.200	431.971	-2.00	26+18.62			432.035	432.035	0.000	3.200	431.971	-2.00

PROJETO GEOMÉTRICO
1:1250

COORDENADAS GEOGRÁFICAS DO SEGMENTO		
DESCRIÇÃO	LATITUDE	LONGITUDE
INÍCIO DO SEGMENTO	14° 4'16.49"S	52° 10'11.07"O
FIM DO SEGMENTO	14° 4'22.25"S	52° 9'54.12"O

FOLHA DE CUBAÇÃO

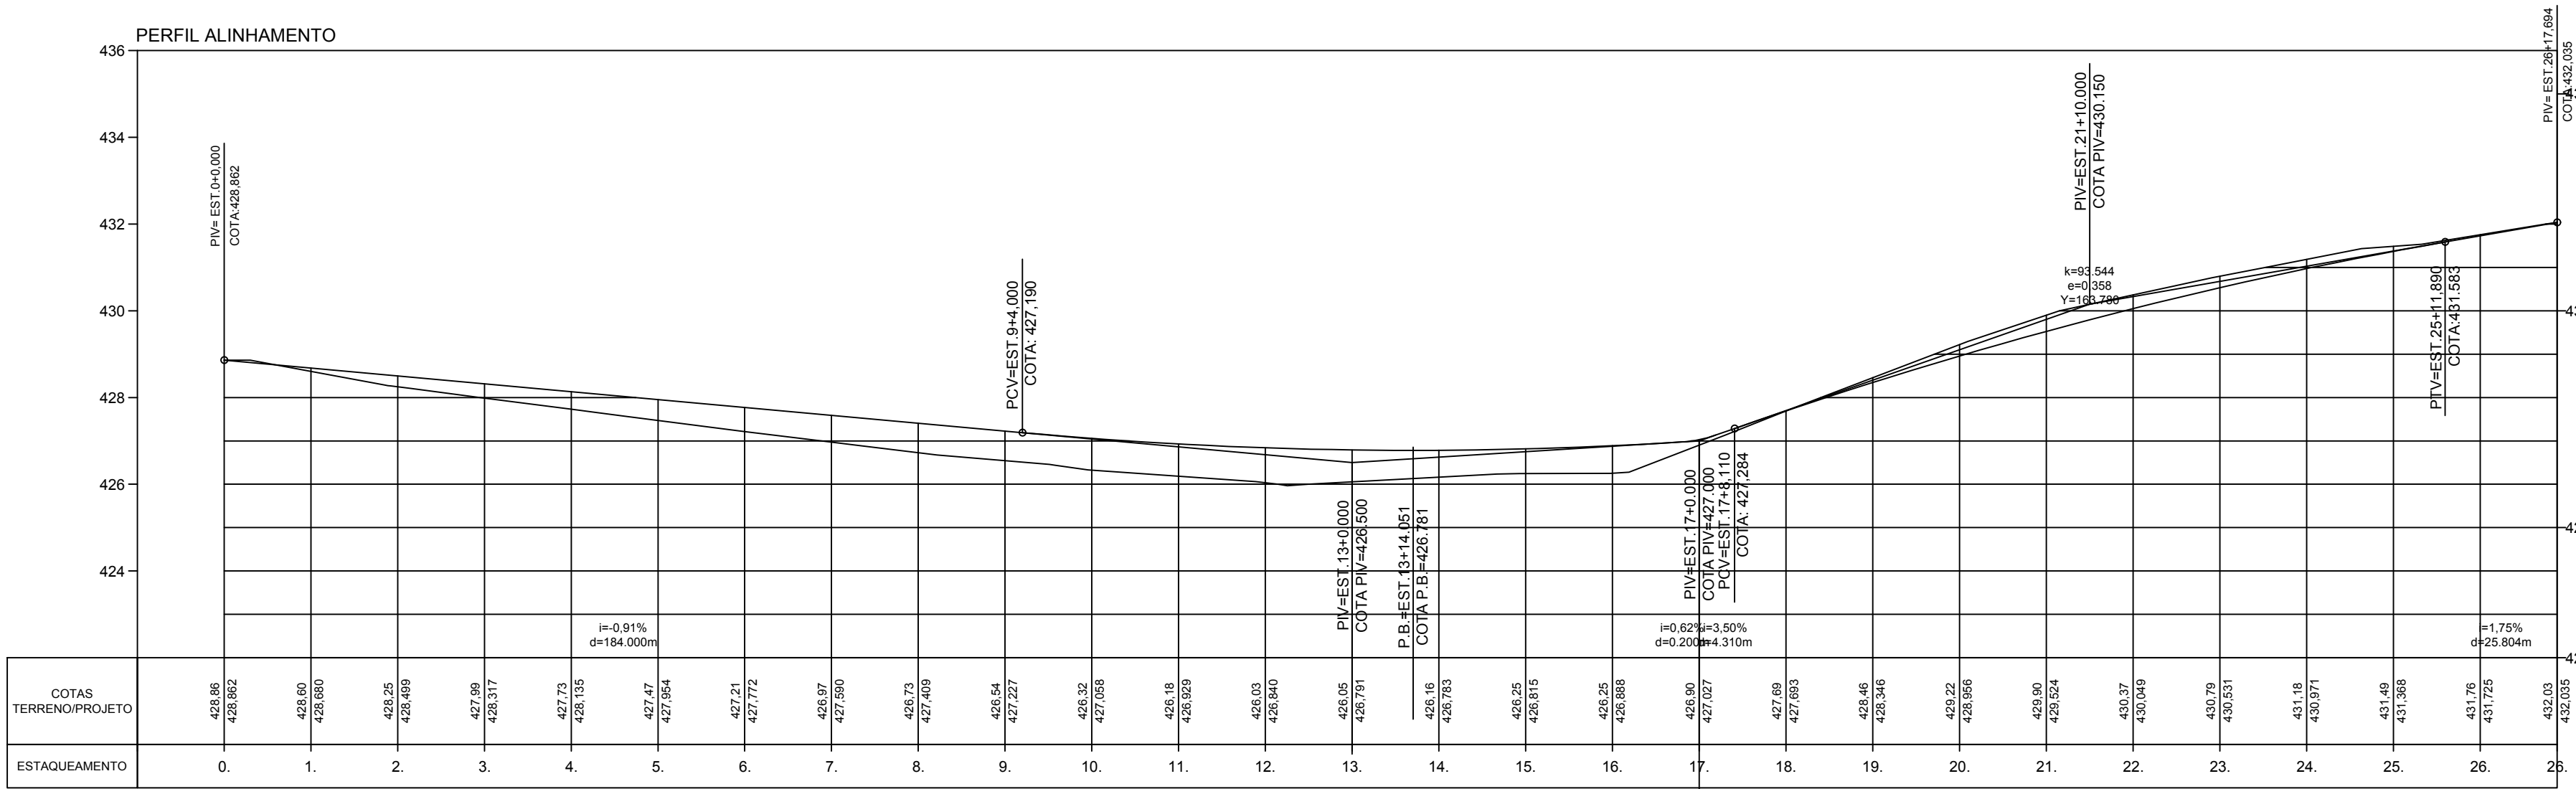

VOLUME TOTAL							
Estaca	Área de Corte (m²)	Área de Aterro (m²)	Volume de Corte (m³)	Volume de Aterro (m³)	Volum. Corte Acum. (m³)	Volum Aterro Acum. (m³)	Volume Líquido (m³)
0+0,00	3.83	0.65	0.00	0.00	0.00	0.00	0.00
1+0,00	3.16	0.97	69.85	20.24	69.85	20.24	49.61
2+0,00	1.57	1.57	47.24	31.67	117.09	51.91	65.18
3+0,00	1.02	2.00	25.83	44.57	142.92	96.48	46.44
4+0,00	0.62	2.61	16.35	57.56	159.27	154.04	5.22
5+0,00	0.35	0.51	9.70	38.96	168.97	193.01	-24.04
6+0,00	0.16	4.15	5.13	58.20	174.10	251.21	-77.11
7+0,00	0.06	4.89	2.23	112.93	176.33	364.14	-187.81
8+0,00	0.01	5.69	0.67	132.21	176.99	496.35	-319.36
9+0,00	0.01	5.70	0.12	142.33	177.12	638.68	-461.57
10+0,00	0.00	6.35	0.05	150.56	177.17	789.24	-612.07
11+0,00	0.00	6.56	0.00	161.28	177.17	950.51	-773.35
12+0,00	0.00	7.66	0.00	177.73	177.17	1128.24	-951.08
13+0,00	0.00	6.49	0.00	176.92	177.17	1305.17	-1128.00
14+0,00	0.00	4.74	0.04	140.38	177.20	1445.55	-1268.35
15+0,00	0.04	4.02	0.46	109.48	177.66	1555.04	-1377.38
16+0,00	0.00	4.88	0.42	111.21	178.08	1666.25	-1488.17
17+0,00	2.50	0.72	25.00	69.95	203.08	1736.20	-1533.12
18+0,00	3.55	0.35	60.52	13.35	283.60	1749.55	-1485.96
19+0,00	4.65	0.08	82.00	5.36	345.60	1754.92	-1409.32
20+0,00	6.36	0.00	110.09	1.01	455.69	1755.93	-1300.23
21+0,00	7.64	0.00	139.97	0.00	595.66	1755.93	-1160.26
22+0,00	6.95	0.00	145.88	0.00	741.54	1755.93	-1014.39
23+0,00	6.31	0.00	132.63	0.00	874.17	1755.93	-881.75
24+0,00	5.75	0.00	120.64	0.00	994.82	1755.93	-761.11
25+0,00	4.73	0.09	104.80	1.12	1099.61	1757.04	-657.43
26+0,00	3.90	0.30	86.25	4.92	1185.86	1761.97	-576.10
26+17.69	3.54	0.35	65.84	7.29	1251.71	1769.26	-517.56

PERFIL LONGITUDINAL
1:1250

1	--/--/--	--		
REV.	DATA	MODIFICAÇÕES		DES. VISTO
CLIENTE:		PREFEITURA MUNICIPAL DE ÁGUA BOA		
OBRA:		PAVIMENTAÇÃO E DRENAGEM DE ÁGUA PLUVIAL		
ENDEREÇO:		AV. UNIVERSITÁRIA - ÁGUA BOA/MT		
		PROJETO DE INFRAESTRUTURA URBANA		
PROJETO GEOMÉTRICO				REV: 00
PERFIL LONGITUDINAL				ESC: INDICADA
				DATA: OUT / 2017
				REVIS: JAMIR

FOLHA: 02/07

LUIZ FERNANDO PEREIRA
ENG. CIVIL - CREA 170.633.6586

DWG: TRAÇADO GEOMÉTRICO