


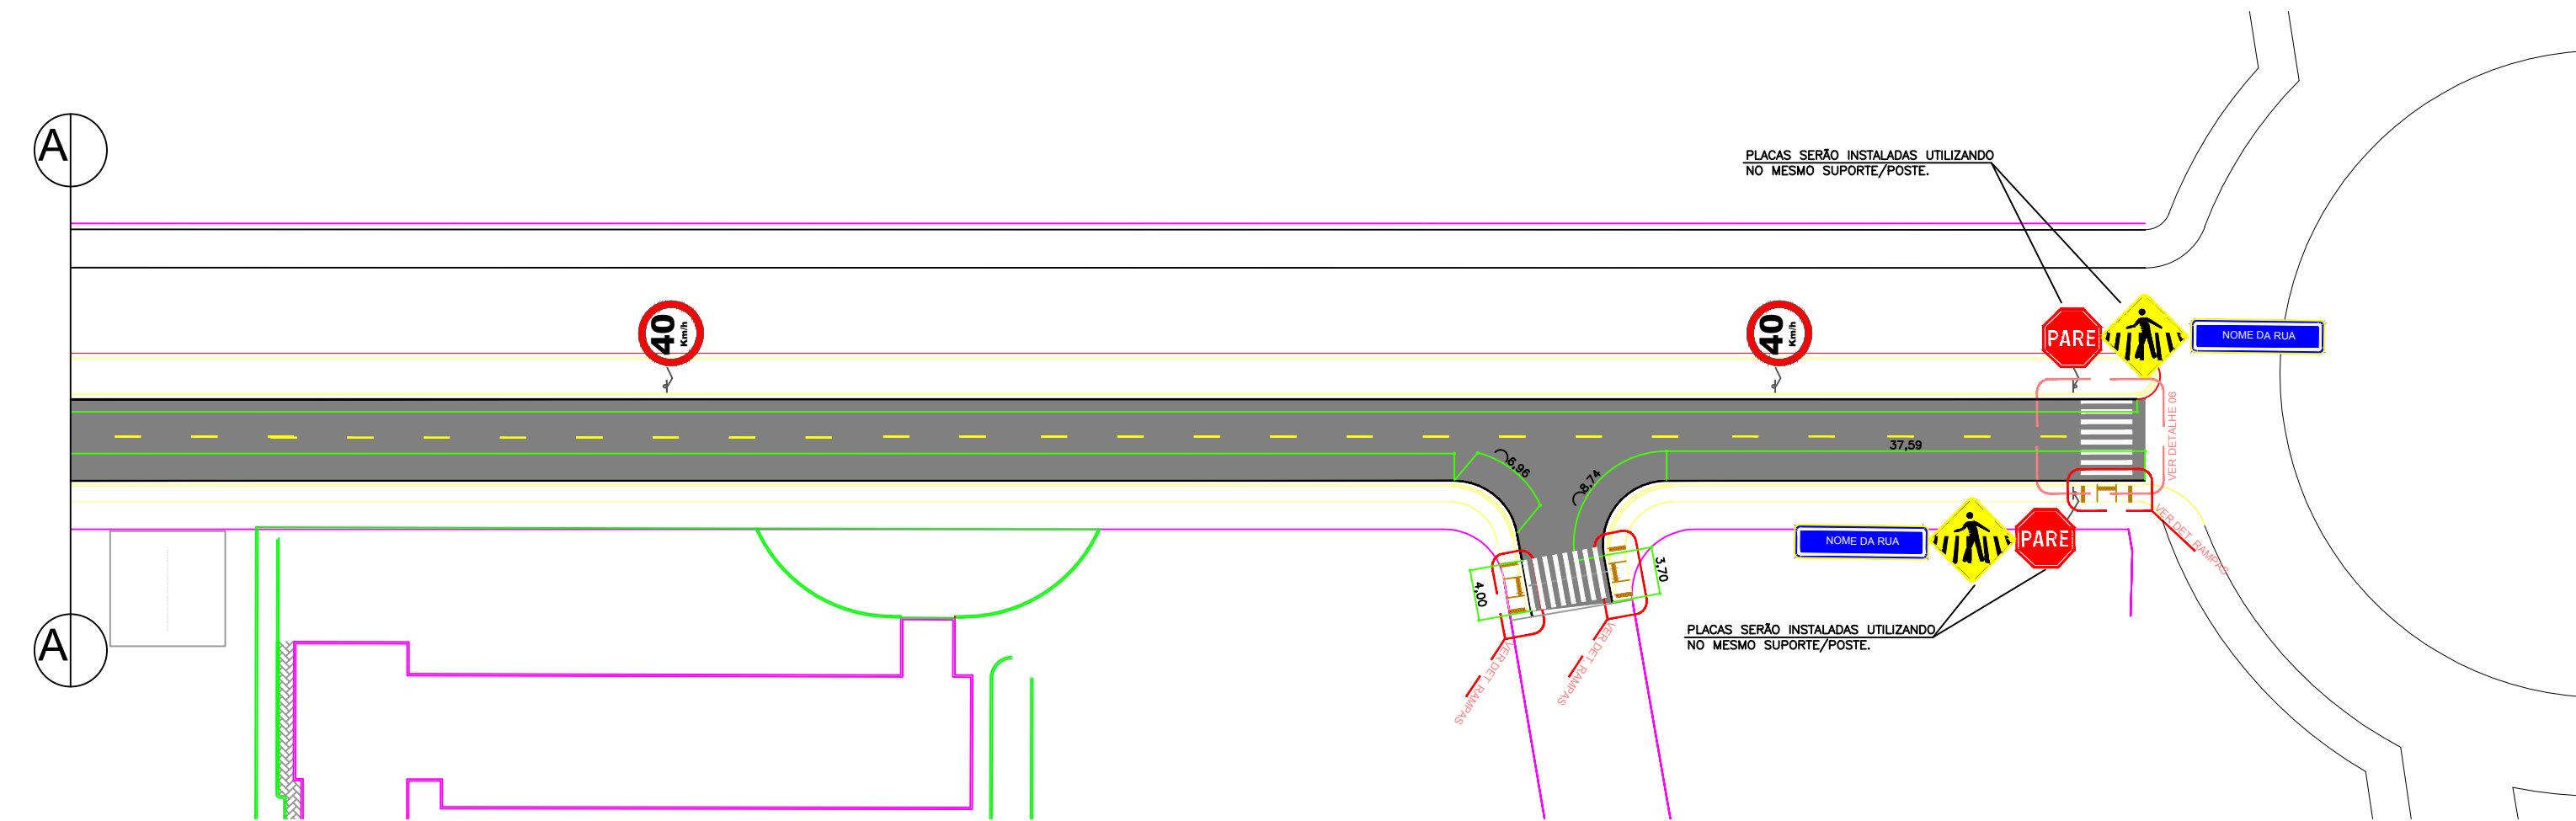
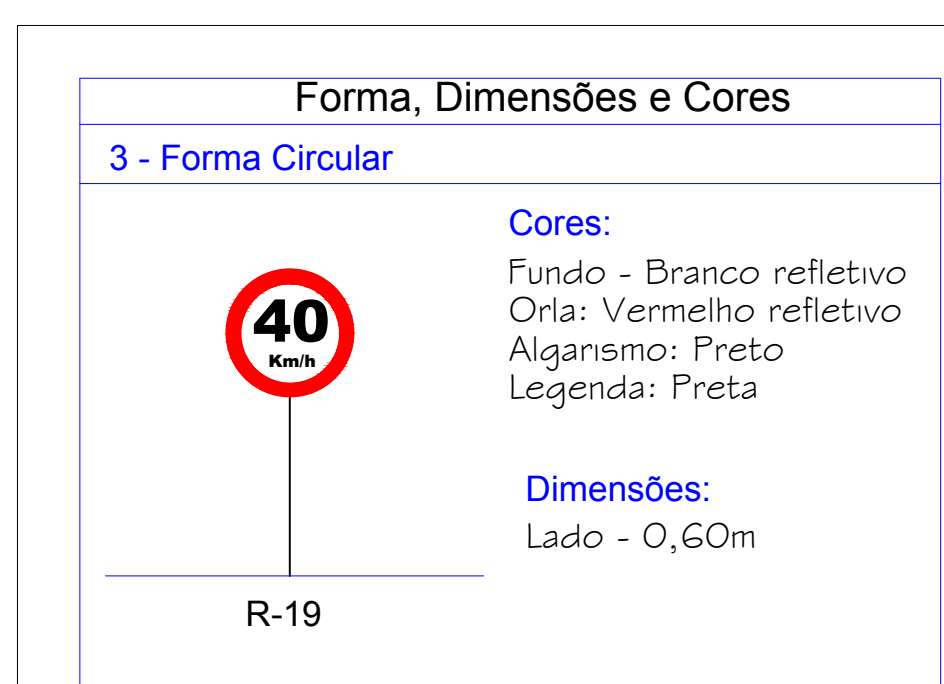


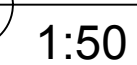

1:500

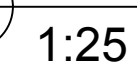

| MEMÓRIA DE CÁLCULO DA SINALIZAÇÃO |         |        |                                 |           |                                                                                     |                 |
|-----------------------------------|---------|--------|---------------------------------|-----------|-------------------------------------------------------------------------------------|-----------------|
| CIDADE: ÁGUA BOA                  |         |        |                                 |           |                                                                                     |                 |
| TRECHO: AV. UNIVERSITÁRIA         |         |        |                                 |           |                                                                                     |                 |
| PEDIDO: PROJETO DE SINALIZAÇÃO    |         |        |                                 |           |                                                                                     |                 |
| QUANTIDADE                        | UNIDADE | CODIGO | NOME                            | AREA (M²) | IMAGEM                                                                              | AREA TOTAL (M²) |
| 2,00                              | UD      | R1     | Parada Obrigatória              | 0,30      |  | 0,60            |
| 4,00                              | UD      | A32B   | Travessia de Pedestre           | 0,20      |  | 0,80            |
| 8,00                              | UD      | R19    | Velocidade máx. permitida       | 0,28      |  | 2,26            |
| 84,00                             | M2      | LMS-1  | Linha simples seccionada (4M)   | 0,12      |  | 10,08           |
| 3,00                              | M2      | FTP-1  | Faixa de travessia de pedestres | 12,80     |  | 38,40           |
| 1.070,21                          | M2      | LBO    | Linha de bordo                  | 0,10      |  | 107,02          |
|                                   |         |        | Área Total Sin. Vertical        |           |                                                                                     | 3,66            |
|                                   |         |        | Área Total Sin. Horizontal      |           |                                                                                     | 155,50          |

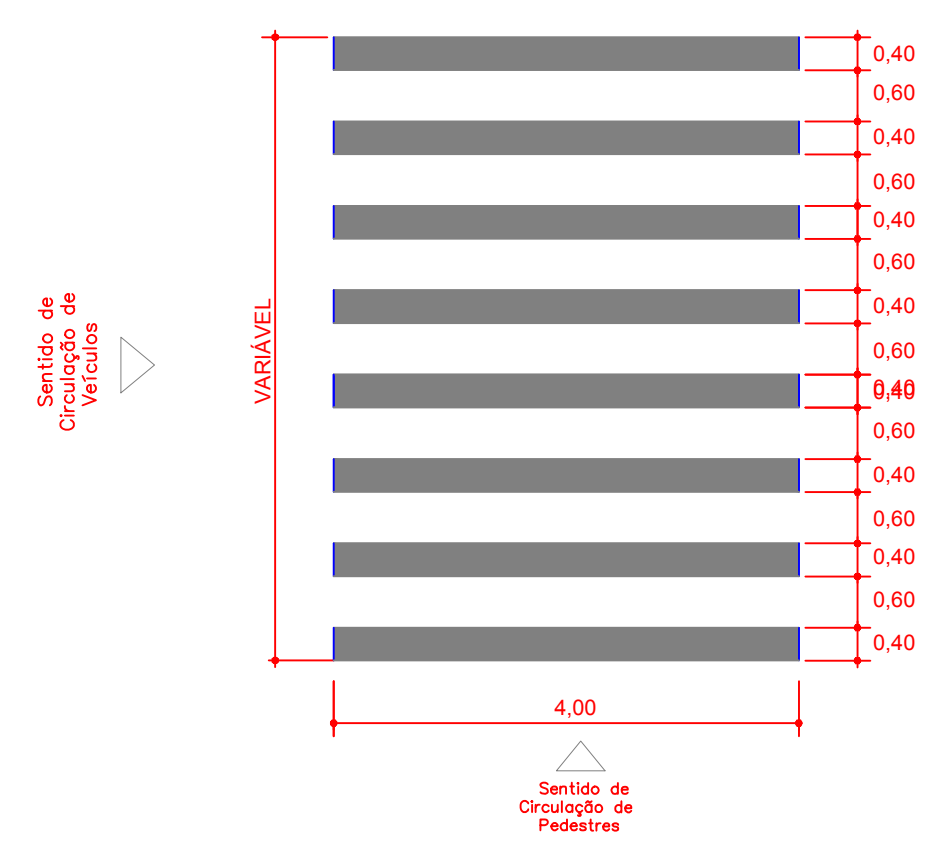

## SEM ESCALA

| |
|---|
| 1                                             |  |  =            |  |  
| IDV                                           |  |  |  |  |  |  |  |  |  |  |  | IDV |  |  |  |                                                          |  |  |  |  |  |  |  | MOD-02-00005 |  |  |  |  |  |  |  |  |  |  |  | IDV    |  |  |  |            |  |  |  |  |  |  |  | VERSO                   |  |  |  |  |  |  |  |  |  |  |  |
| CLIENTE: PREFEITURA MUNICIPAL DE ÁGUA BOA     | |
| OBRA: PAVIMENTAÇÃO E DRENAGEM DE ÁGUA PLUVIAL | |
| ENDEREÇO: AV. UNIVERSITÁRIA - ÁGUA BOA/MT     |  |  FOLHA: |  |  |  | 07/07      |  |  |  |  |  |  |  | DWG: TRAÇADO GEOMÉTRICO |  |  |  |  |  |  |  |  |  |  |  |
| PROJETO DE INFRAESTRUTURA URBANA              | |
| SINALIZAÇÃO E ACESSIBILIDADE                  |  |  |  |  |  |  |  |  |  |  |  |     |  |  |  | LUIZ FERNANDO PEREIRA<br>ENG. CIVIL - CREA 170.633.658/6 |  |  |  |  |  |  |  |              |  |  |  |  |  |  |  |  |  |  |  | REV:   |  |  |  | 00         |  |  |  |  |  |  |  |                         |  |  |  |  |  |  |  |  |  |  |  |
|                                               |  INDIC: |  |  |  |            |  |  |  |  |  |  |  |                         |  |  |  |  |  |  |  |  |  |  |  |
|                                               |  DATA:  |  |  |  | OUT / 2017 |  |  |  |  |  |  |  |                         |  |  |  |  |  |  |  |  |  |  |  |
|                                               |  VERSO: |  |  |  | JANIR      |  |  |  |  |  |  |  |                         |  |  |  |  |  |  |  |  |  |  |  |