



Instalação de tachas nas avenidas

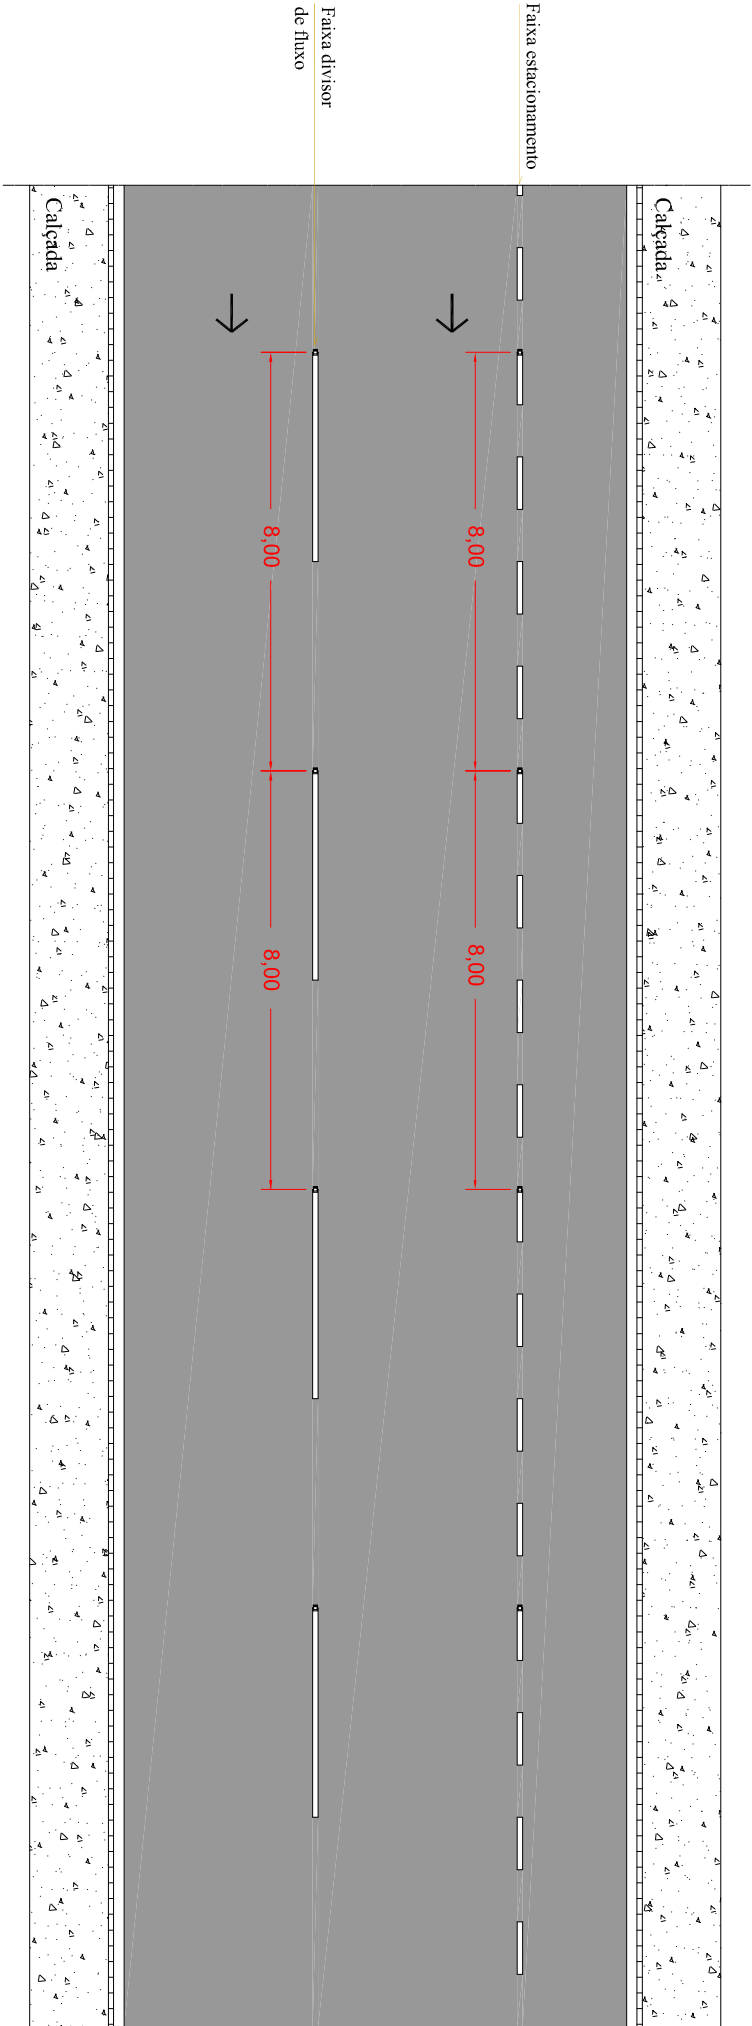

CARACTERÍSTICAS

- Cor: branco
- Sentido: monodirecional
- Localização: faixa do estacionamento e divisor de fluxo

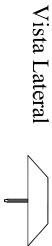

LEGENDA

→ Sentido do fluxo de trânsito

PREFEITURA MUNICIPAL DE ÁGUA BOA SECRETARIA DE INFRAESTRUTURA			
Autor do Projeto: Aline Faveretto/ CREA MT 032911		FOLHA: PG 04	
Responsável Técnico:		LOCAL: RUA E AVENIDA DO MUNICÍPIO DE ÁGUA BOA - MT	
Data: MARÇO/2019		ASSUNTO: DETALHAMENTO DAS PINTURAS	
		Escala: 80M	