



Faixa de travessia de pedestres - Tipo Zebra

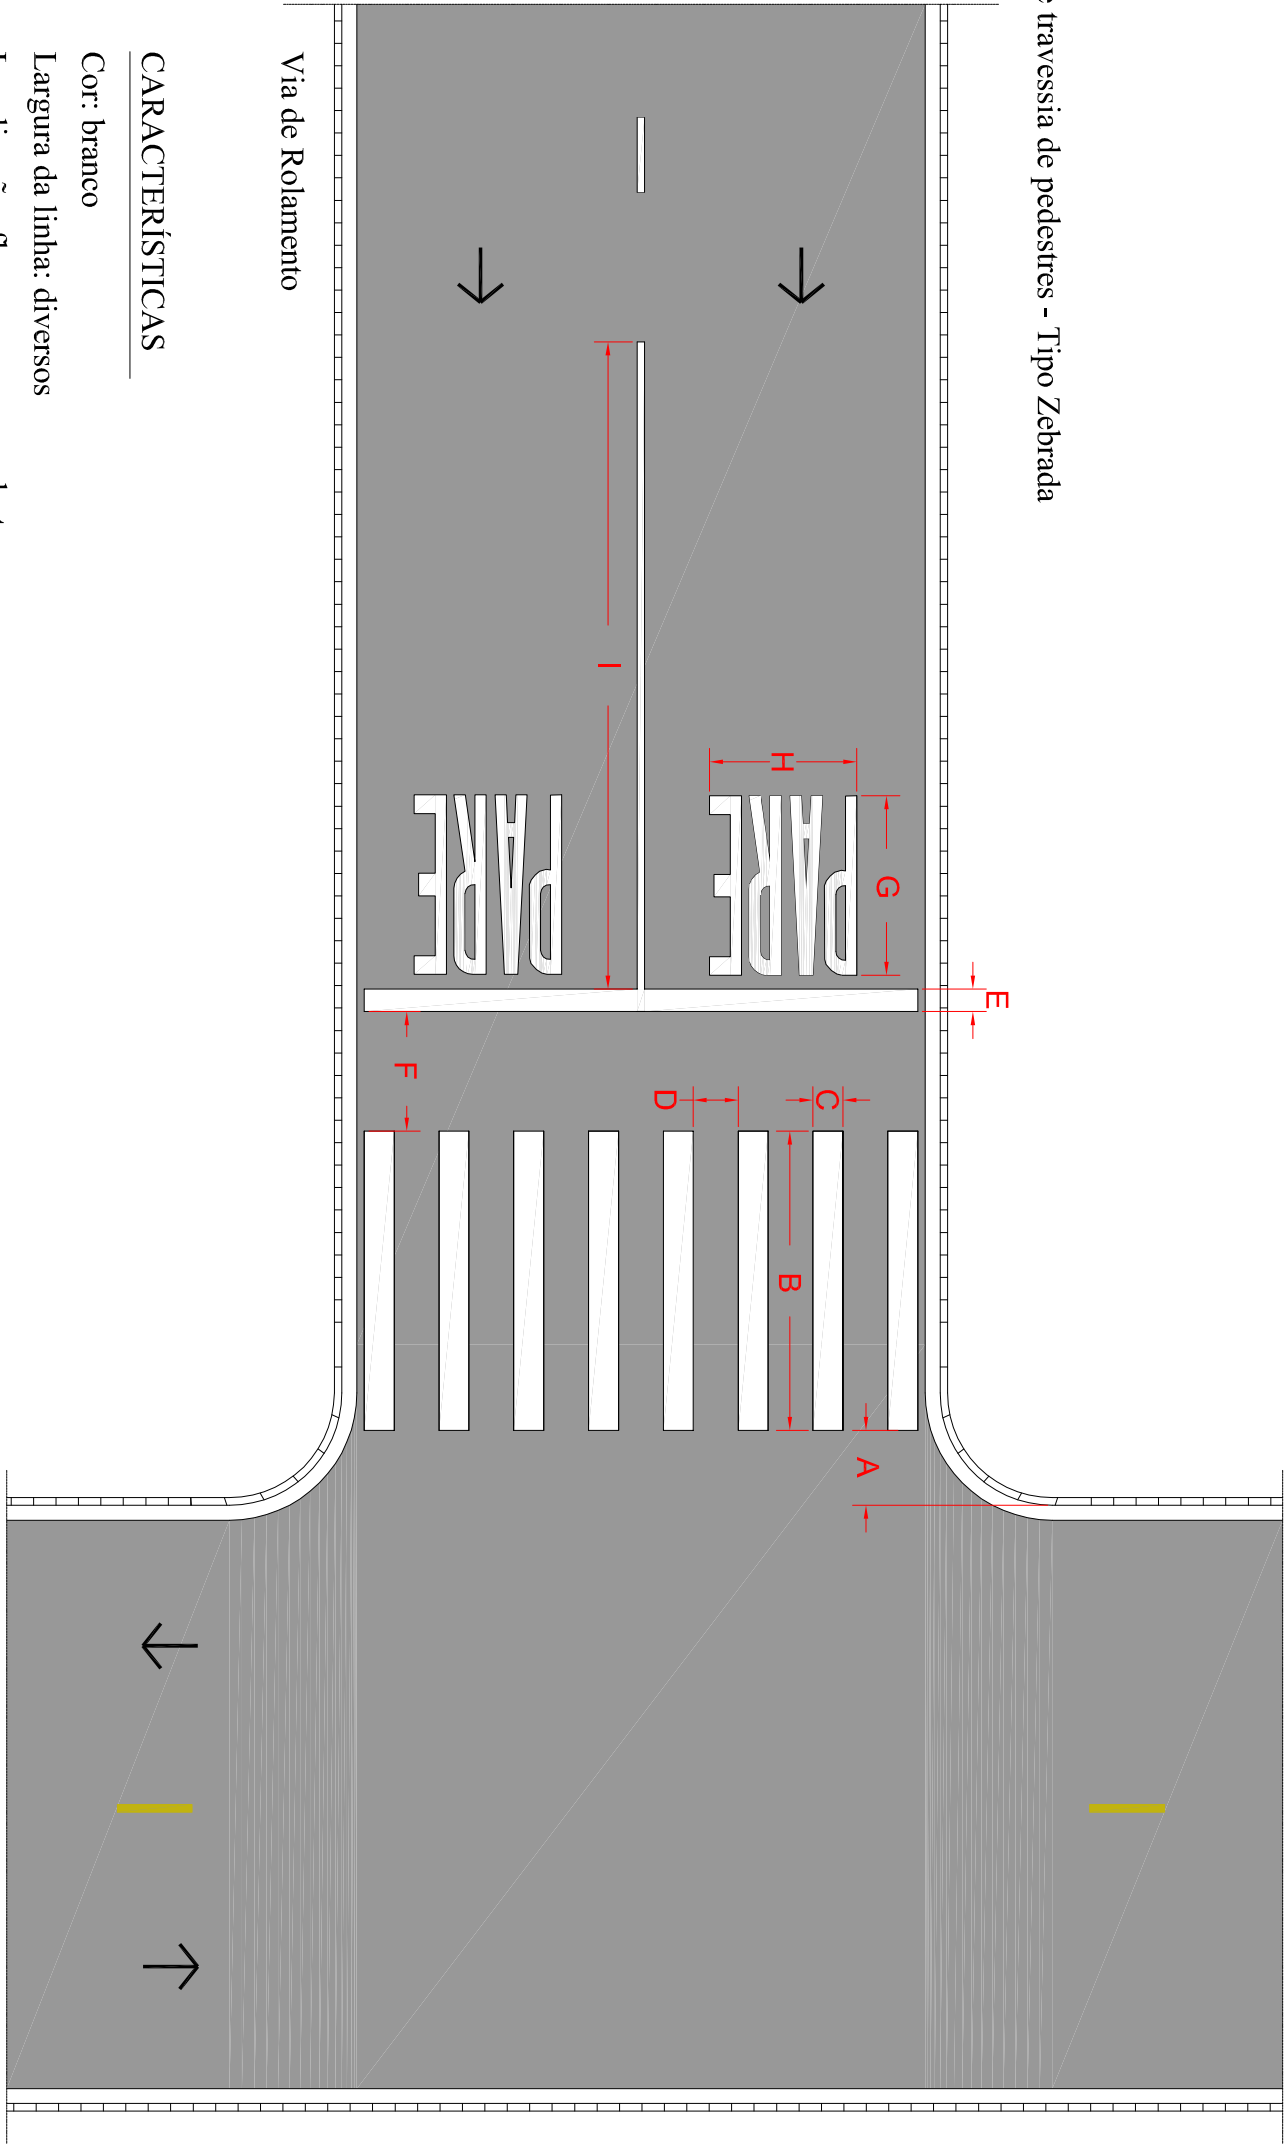

CARACTERÍSTICAS

- Cor: branco
- Largura da linha: diversos
- Localização: fluxo passagem pedestres
- Relação A: 1 m
- Relação B: 4 m
- Relação C: 40 cm
- Relação D: 60 cm
- Relação E: 30 cm
- Relação F: 2,00 cm
- Relação G: 2,40 m
- Relação H: 1,97 m
- Relação I: 15 m


Faixa de travessia de pedestres - Tipo Zebra

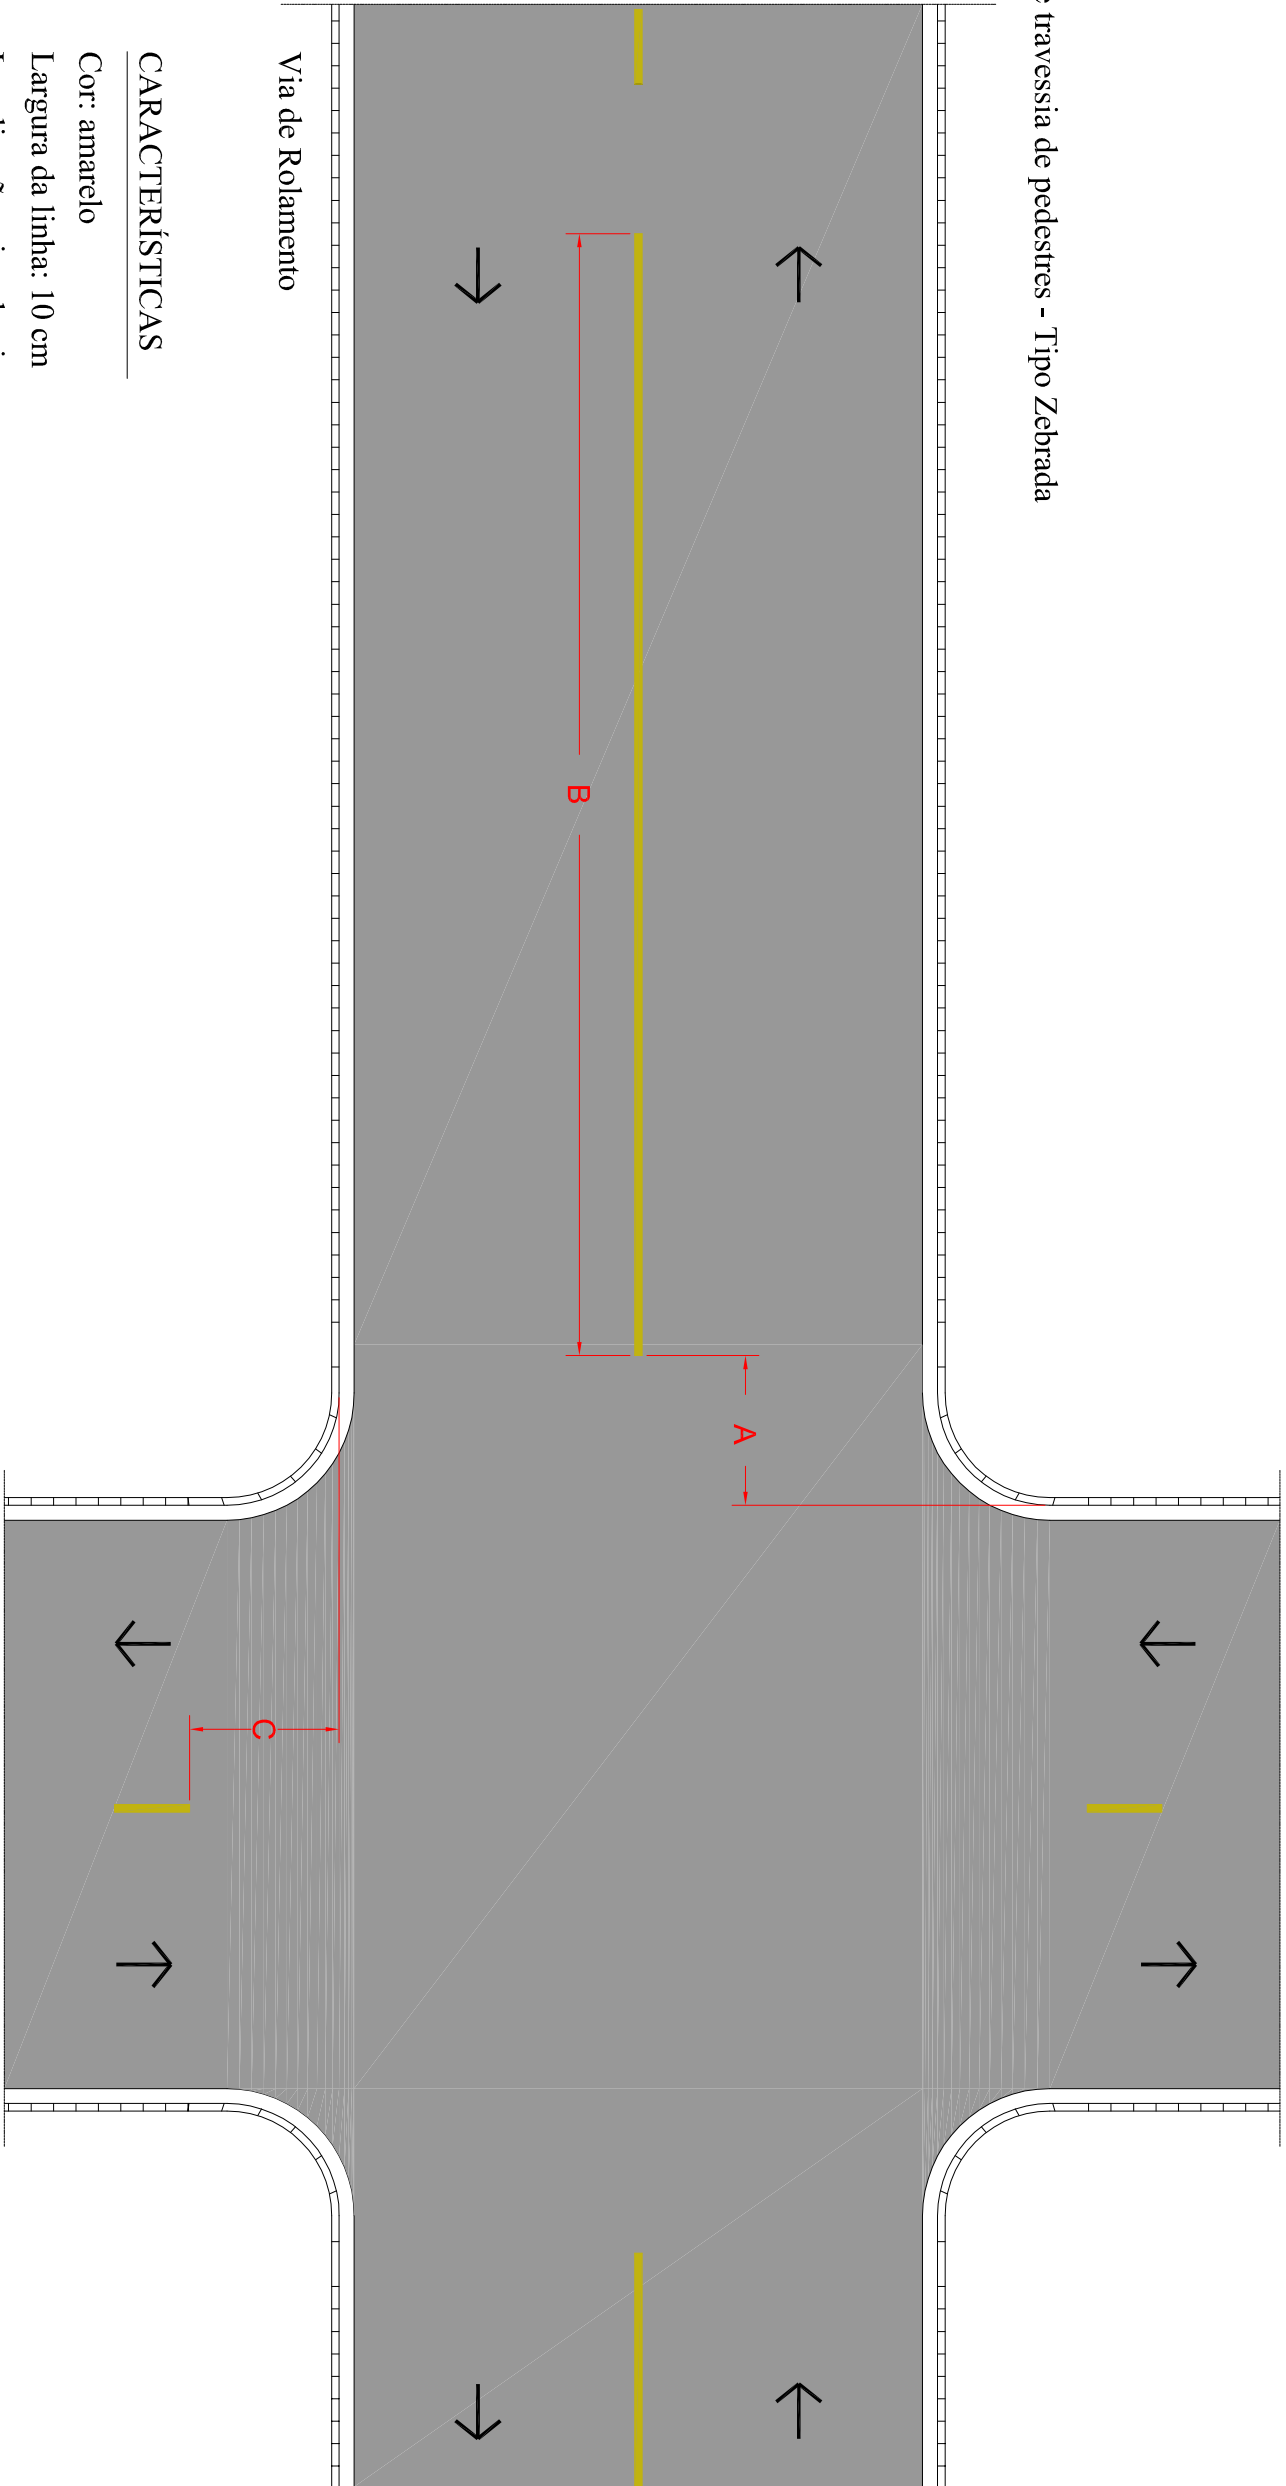

CARACTERÍSTICAS

- Cor: amarelo
- Largura da linha: 10 cm
- Localização: eixo da via
- Relação A: 2 m
- Relação B: 15 m
- Relação C: 2 m

Zebrado de preenchimento da área de pavimento não utilizável

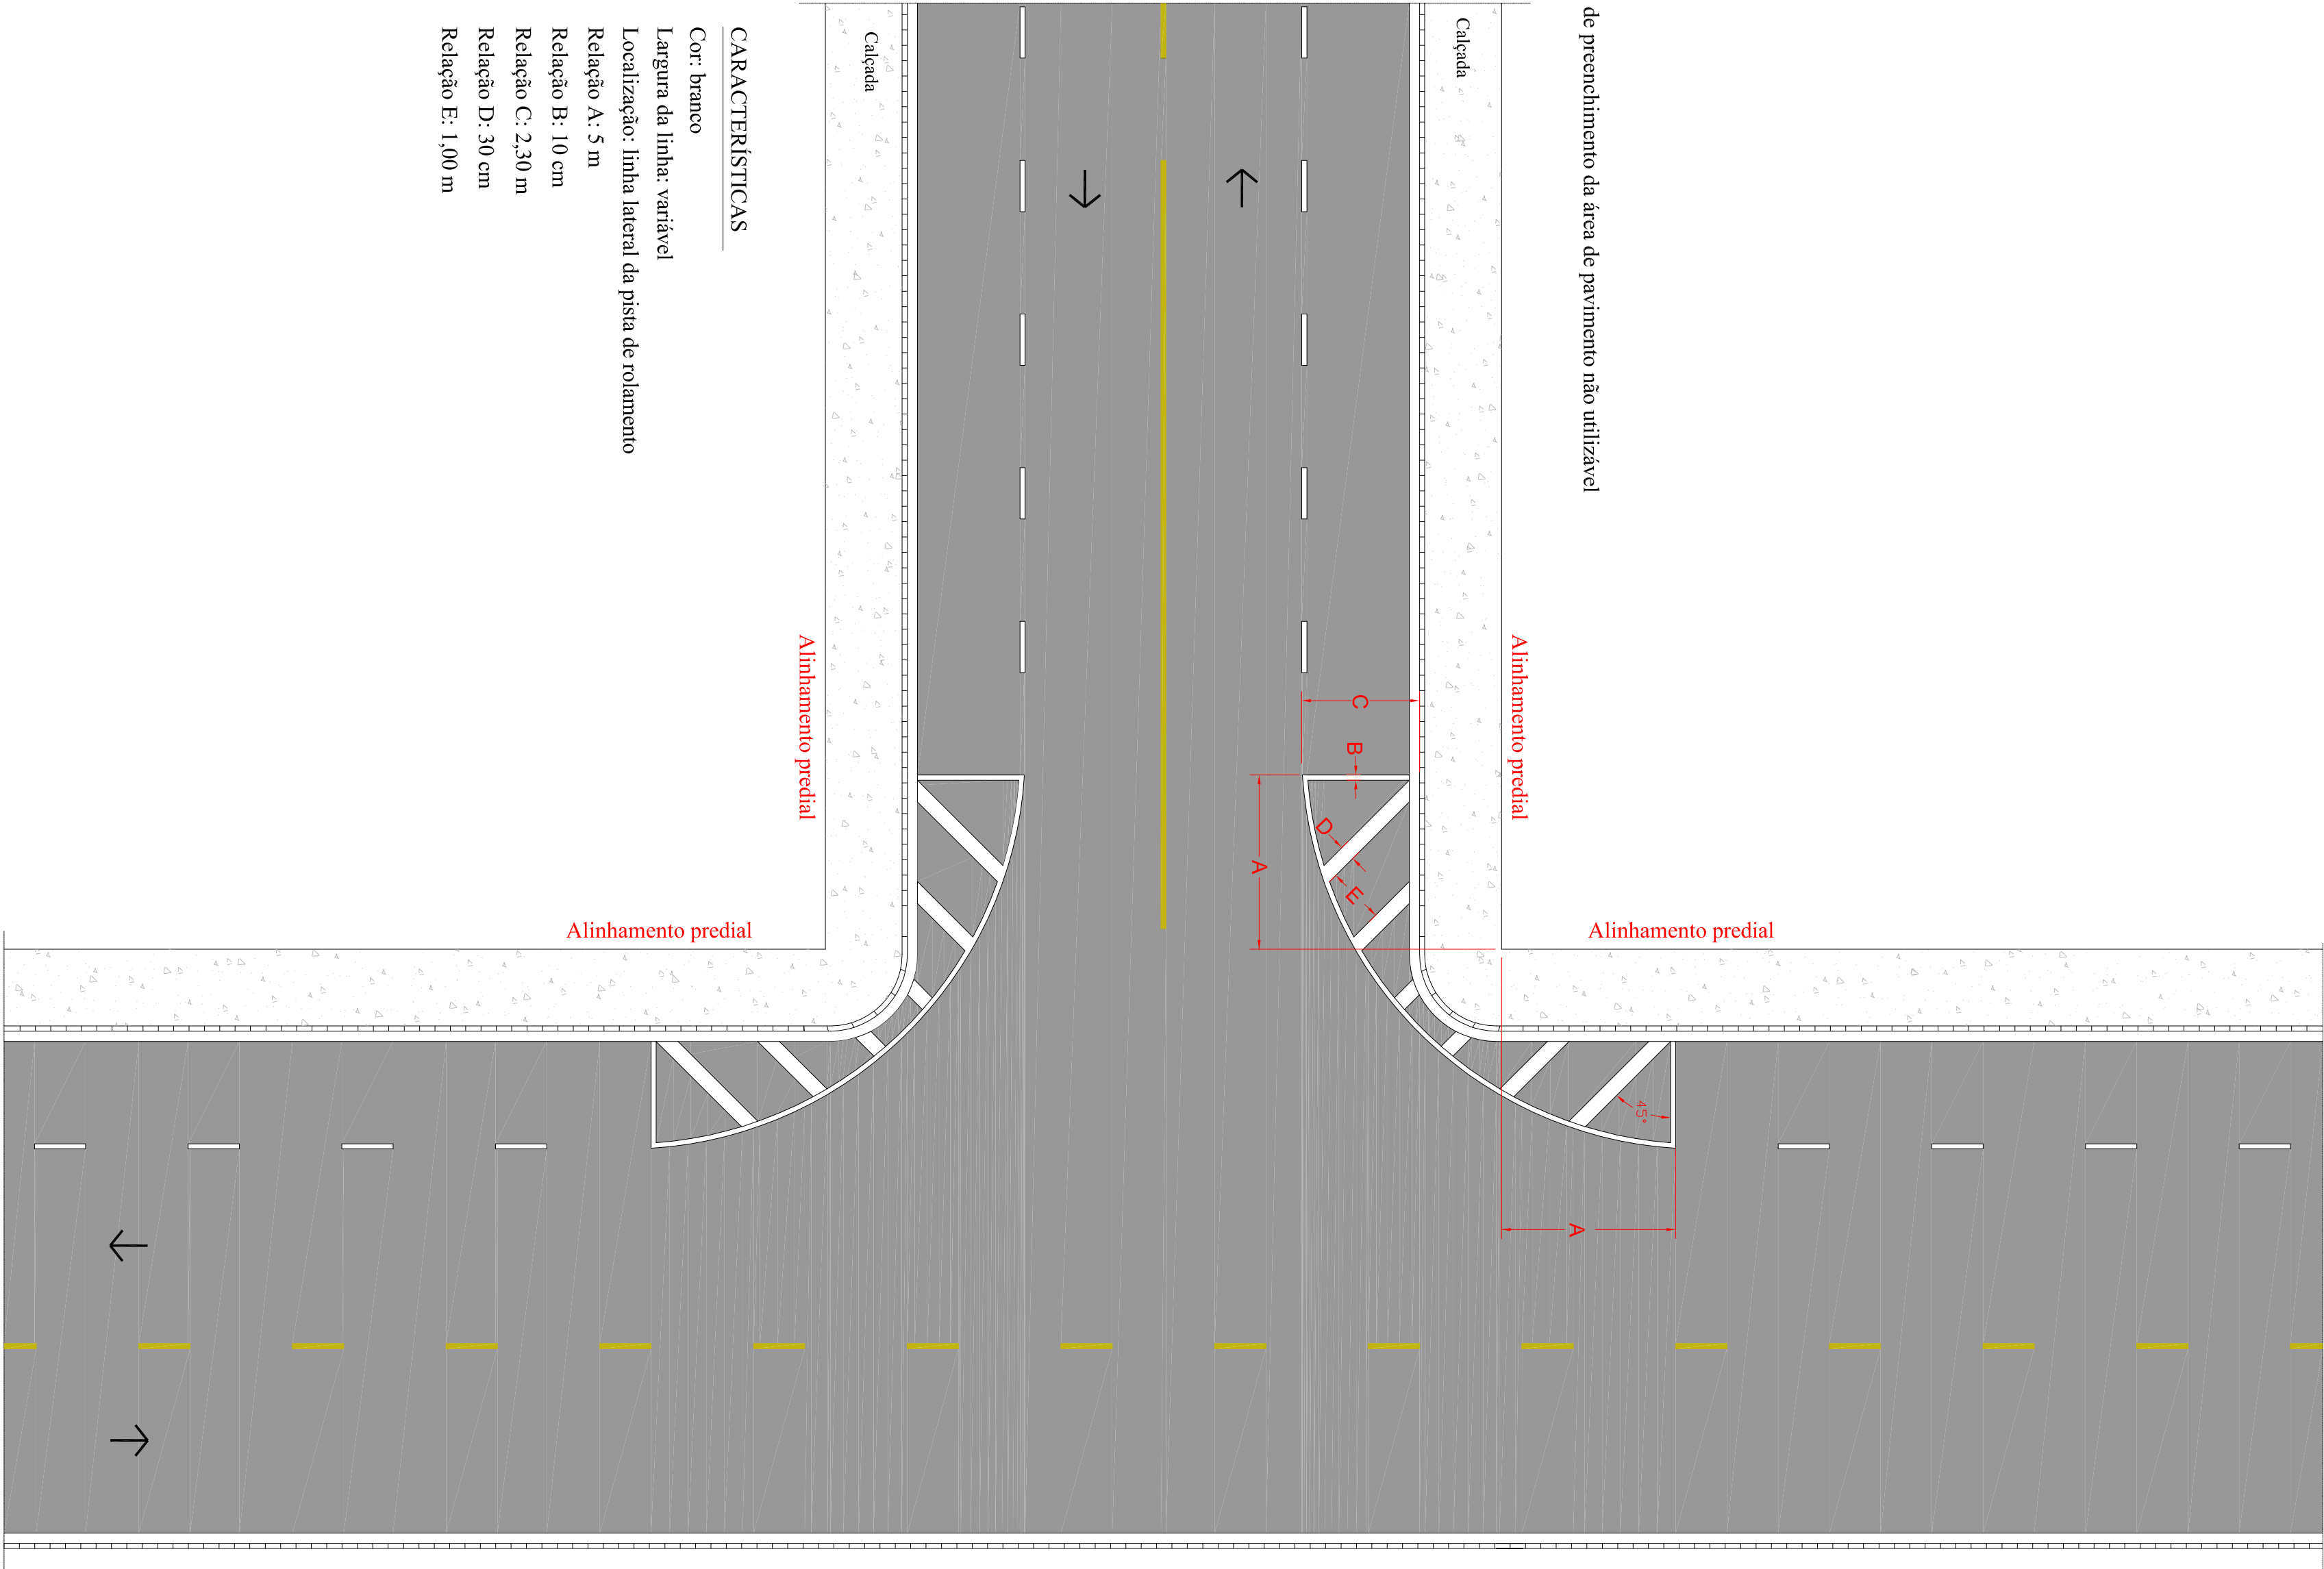

CARACTERÍSTICAS

- Cor: branco
- Largura da linha: variável
- Localização: linha lateral da pista de rolamento
- Relação A: 5 m
- Relação B: 10 cm
- Relação C: 2,30 m
- Relação D: 30 cm
- Relação E: 1,00 m

LEGENDA

→ Sentido do Fluxo de trânsito