




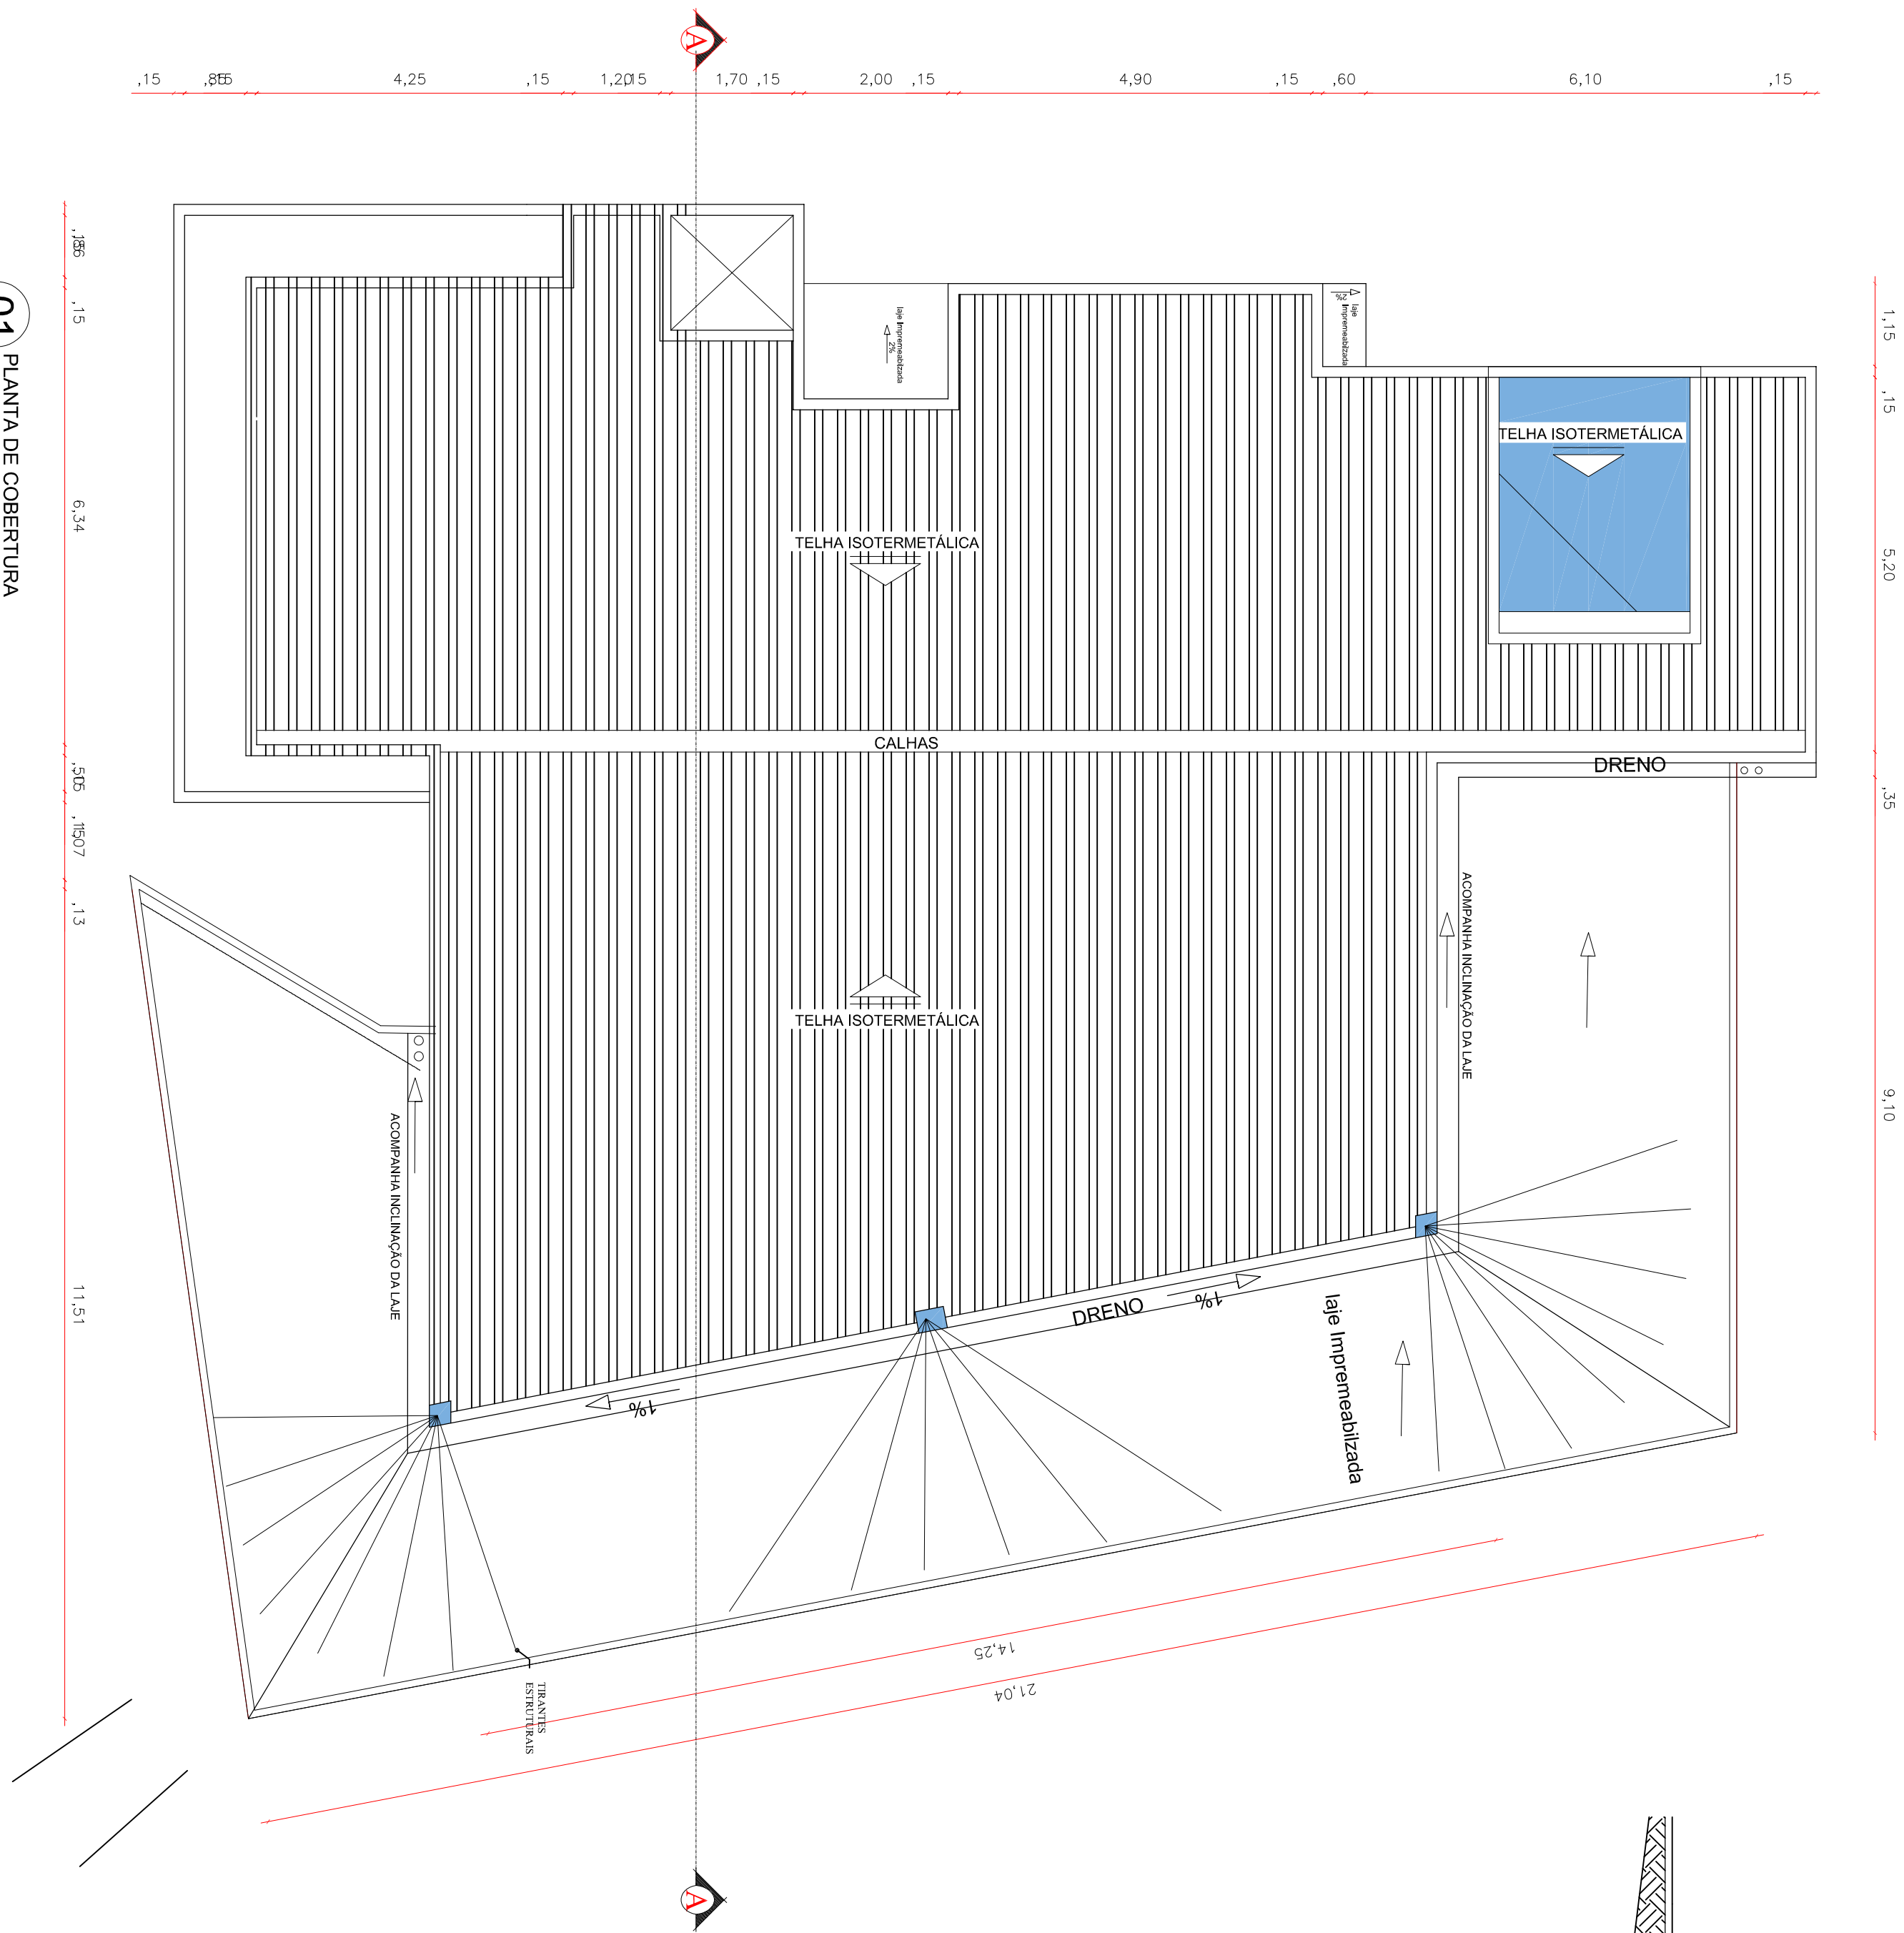


01 PLANTA DE COBERTURA
Escala 1/75

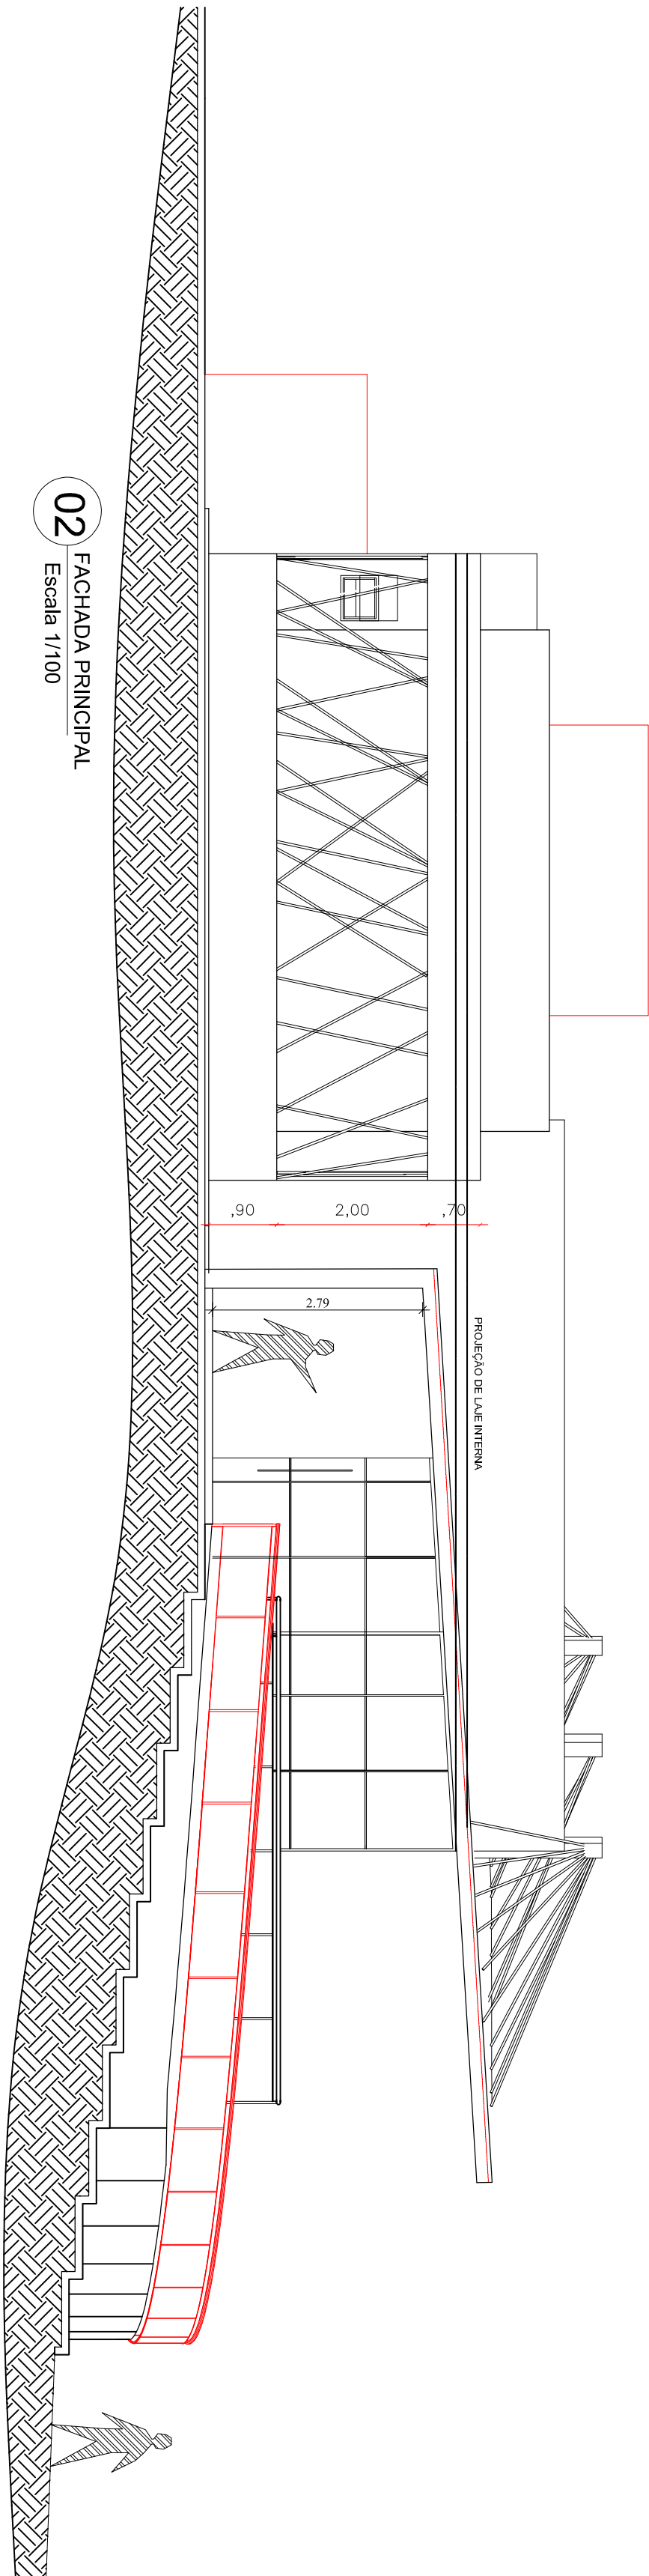


02 FACHADA PRINCIPAL
Escala 1/100

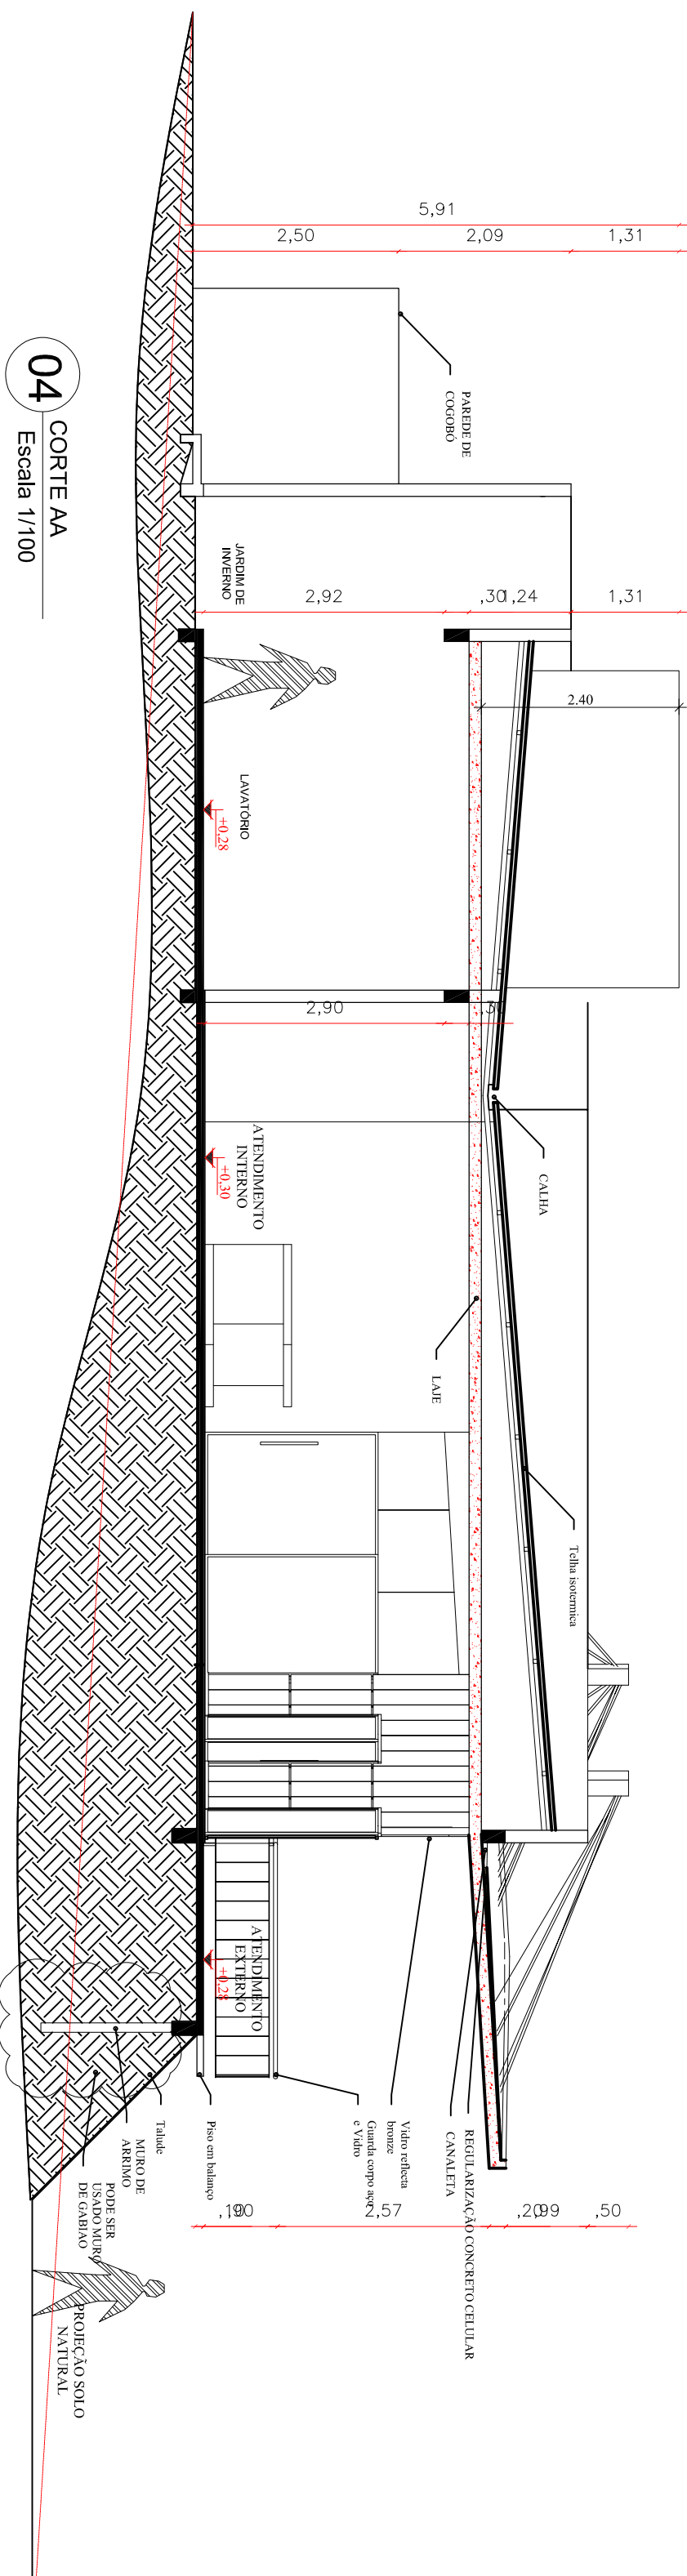

04 CORTE AA
Escala 1/100

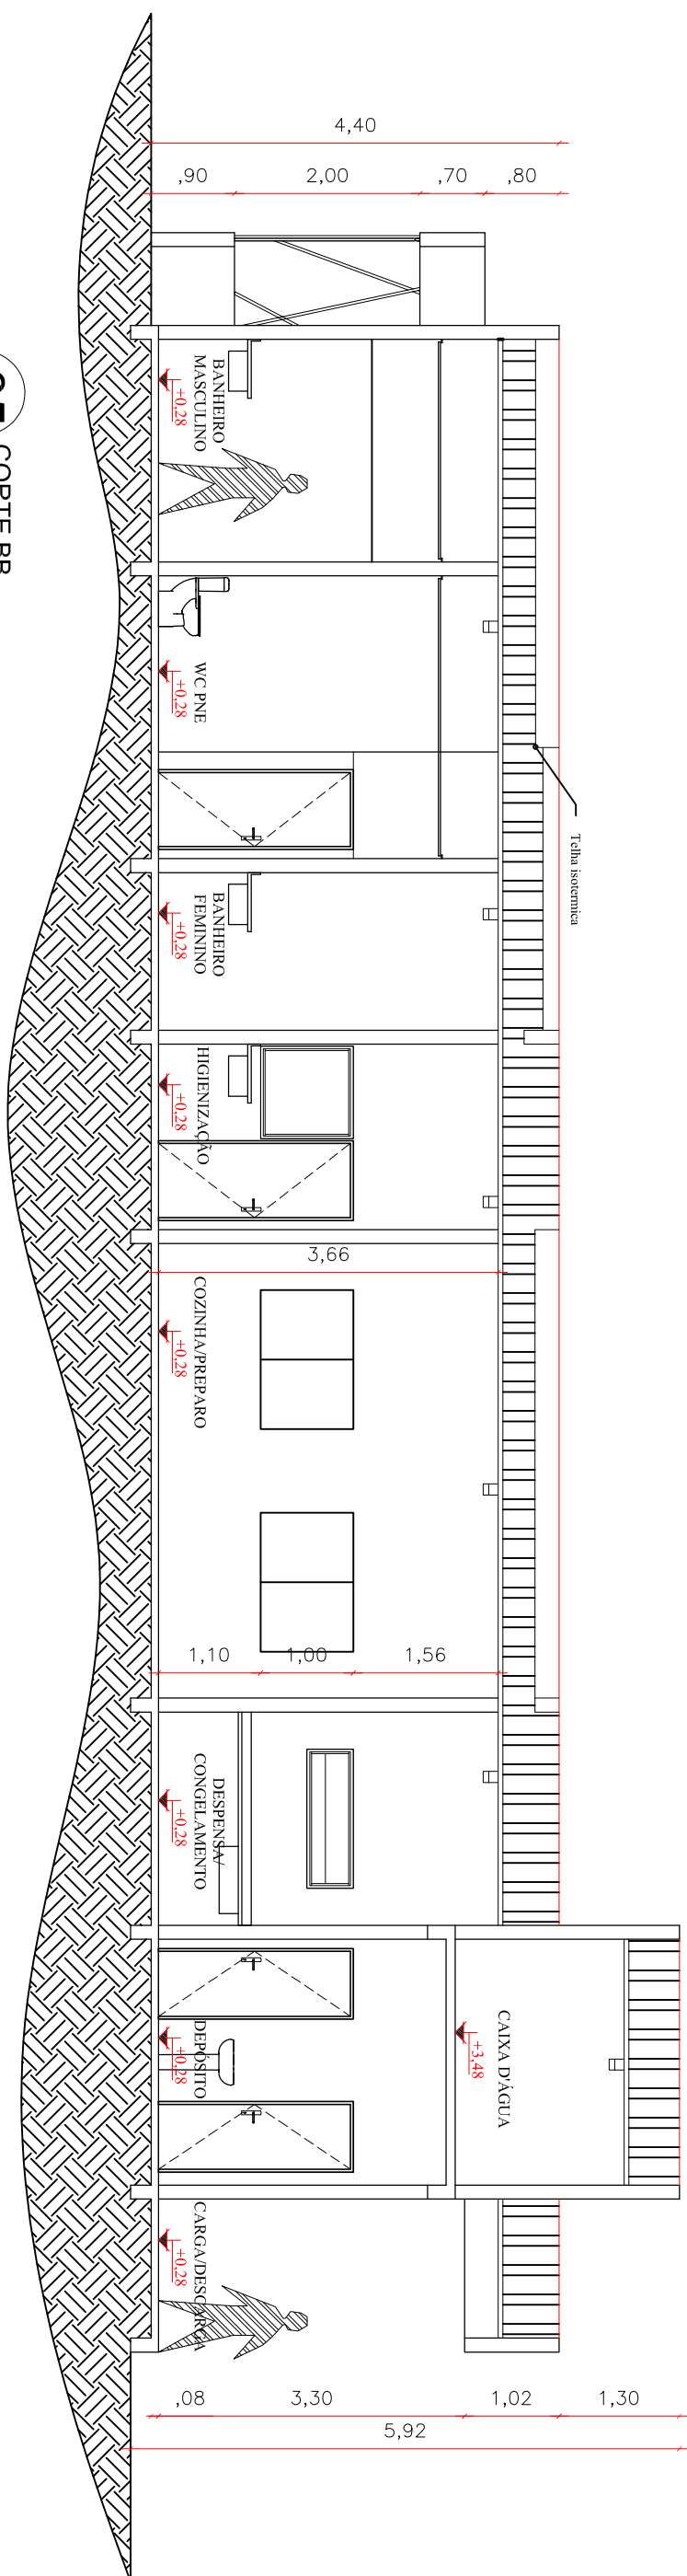

05 CORTE BB
Escala 1/100

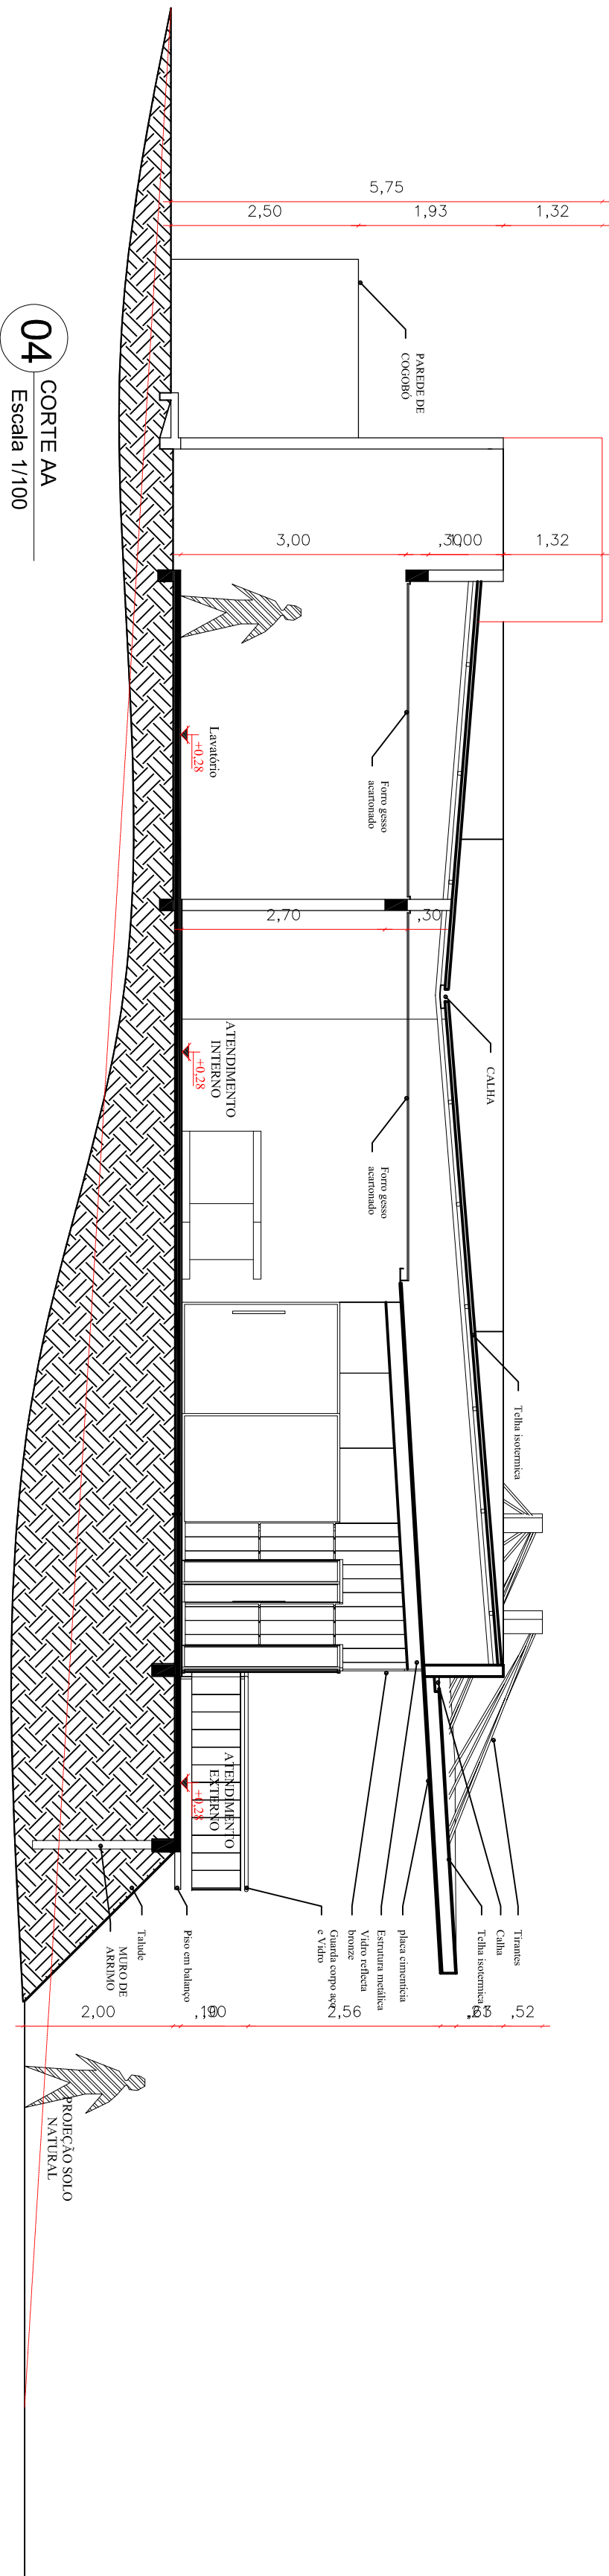

04 CORTE AA
Escala 1/100

LAGOA DOS BURITIS

PROPRIETÁRIO:
PREFEITURA MUNICIPAL DE ÁGUA BOA-MT

ENDEREÇO DA OBRA:
ORLA LACUSTRE DA LAGOA DO BURITIS
MUNICÍPIO DE ÁGUA BOA-MT

OBJETOS NA PRANCHA:
PLANTA DE COBERTURA
CORTES
FACHADAS
ÁREAS:
ÁREA RESTAURANTE 340,50 m²
ÁREA DECK 101,12 m²

RESPONSÁVEL TÉCNICO:

ALEX SANDRO PILATTI

Arquiteto e Urbanista
CAU: A109017-8

REF: PRÉ-EXECUTIVO

DATA:

AGOSTO 2019

ESCALA:

Indicada

PRANCHA

02/02