

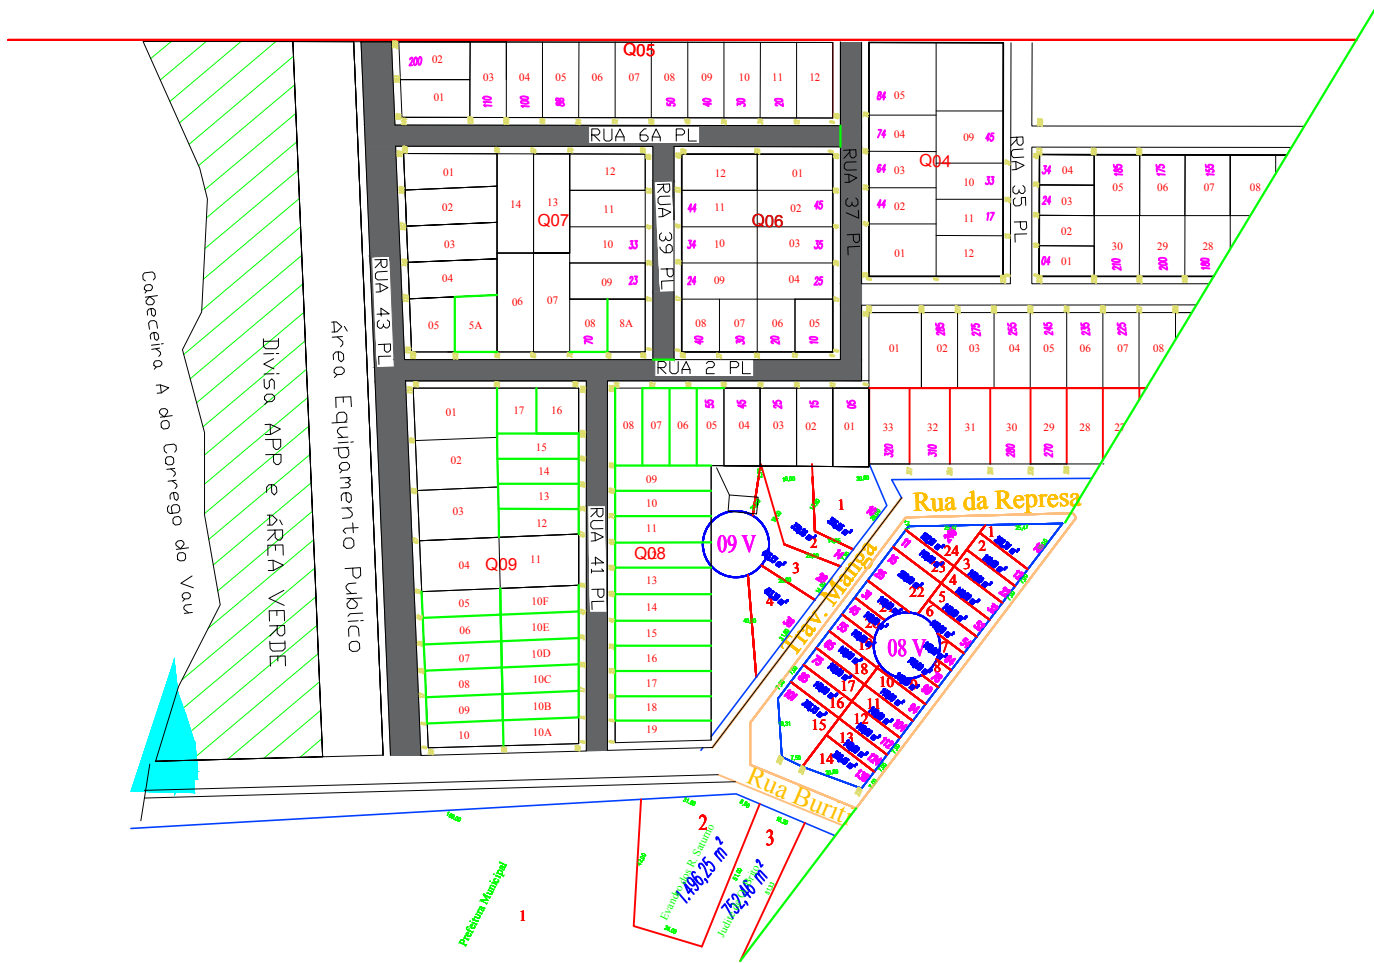


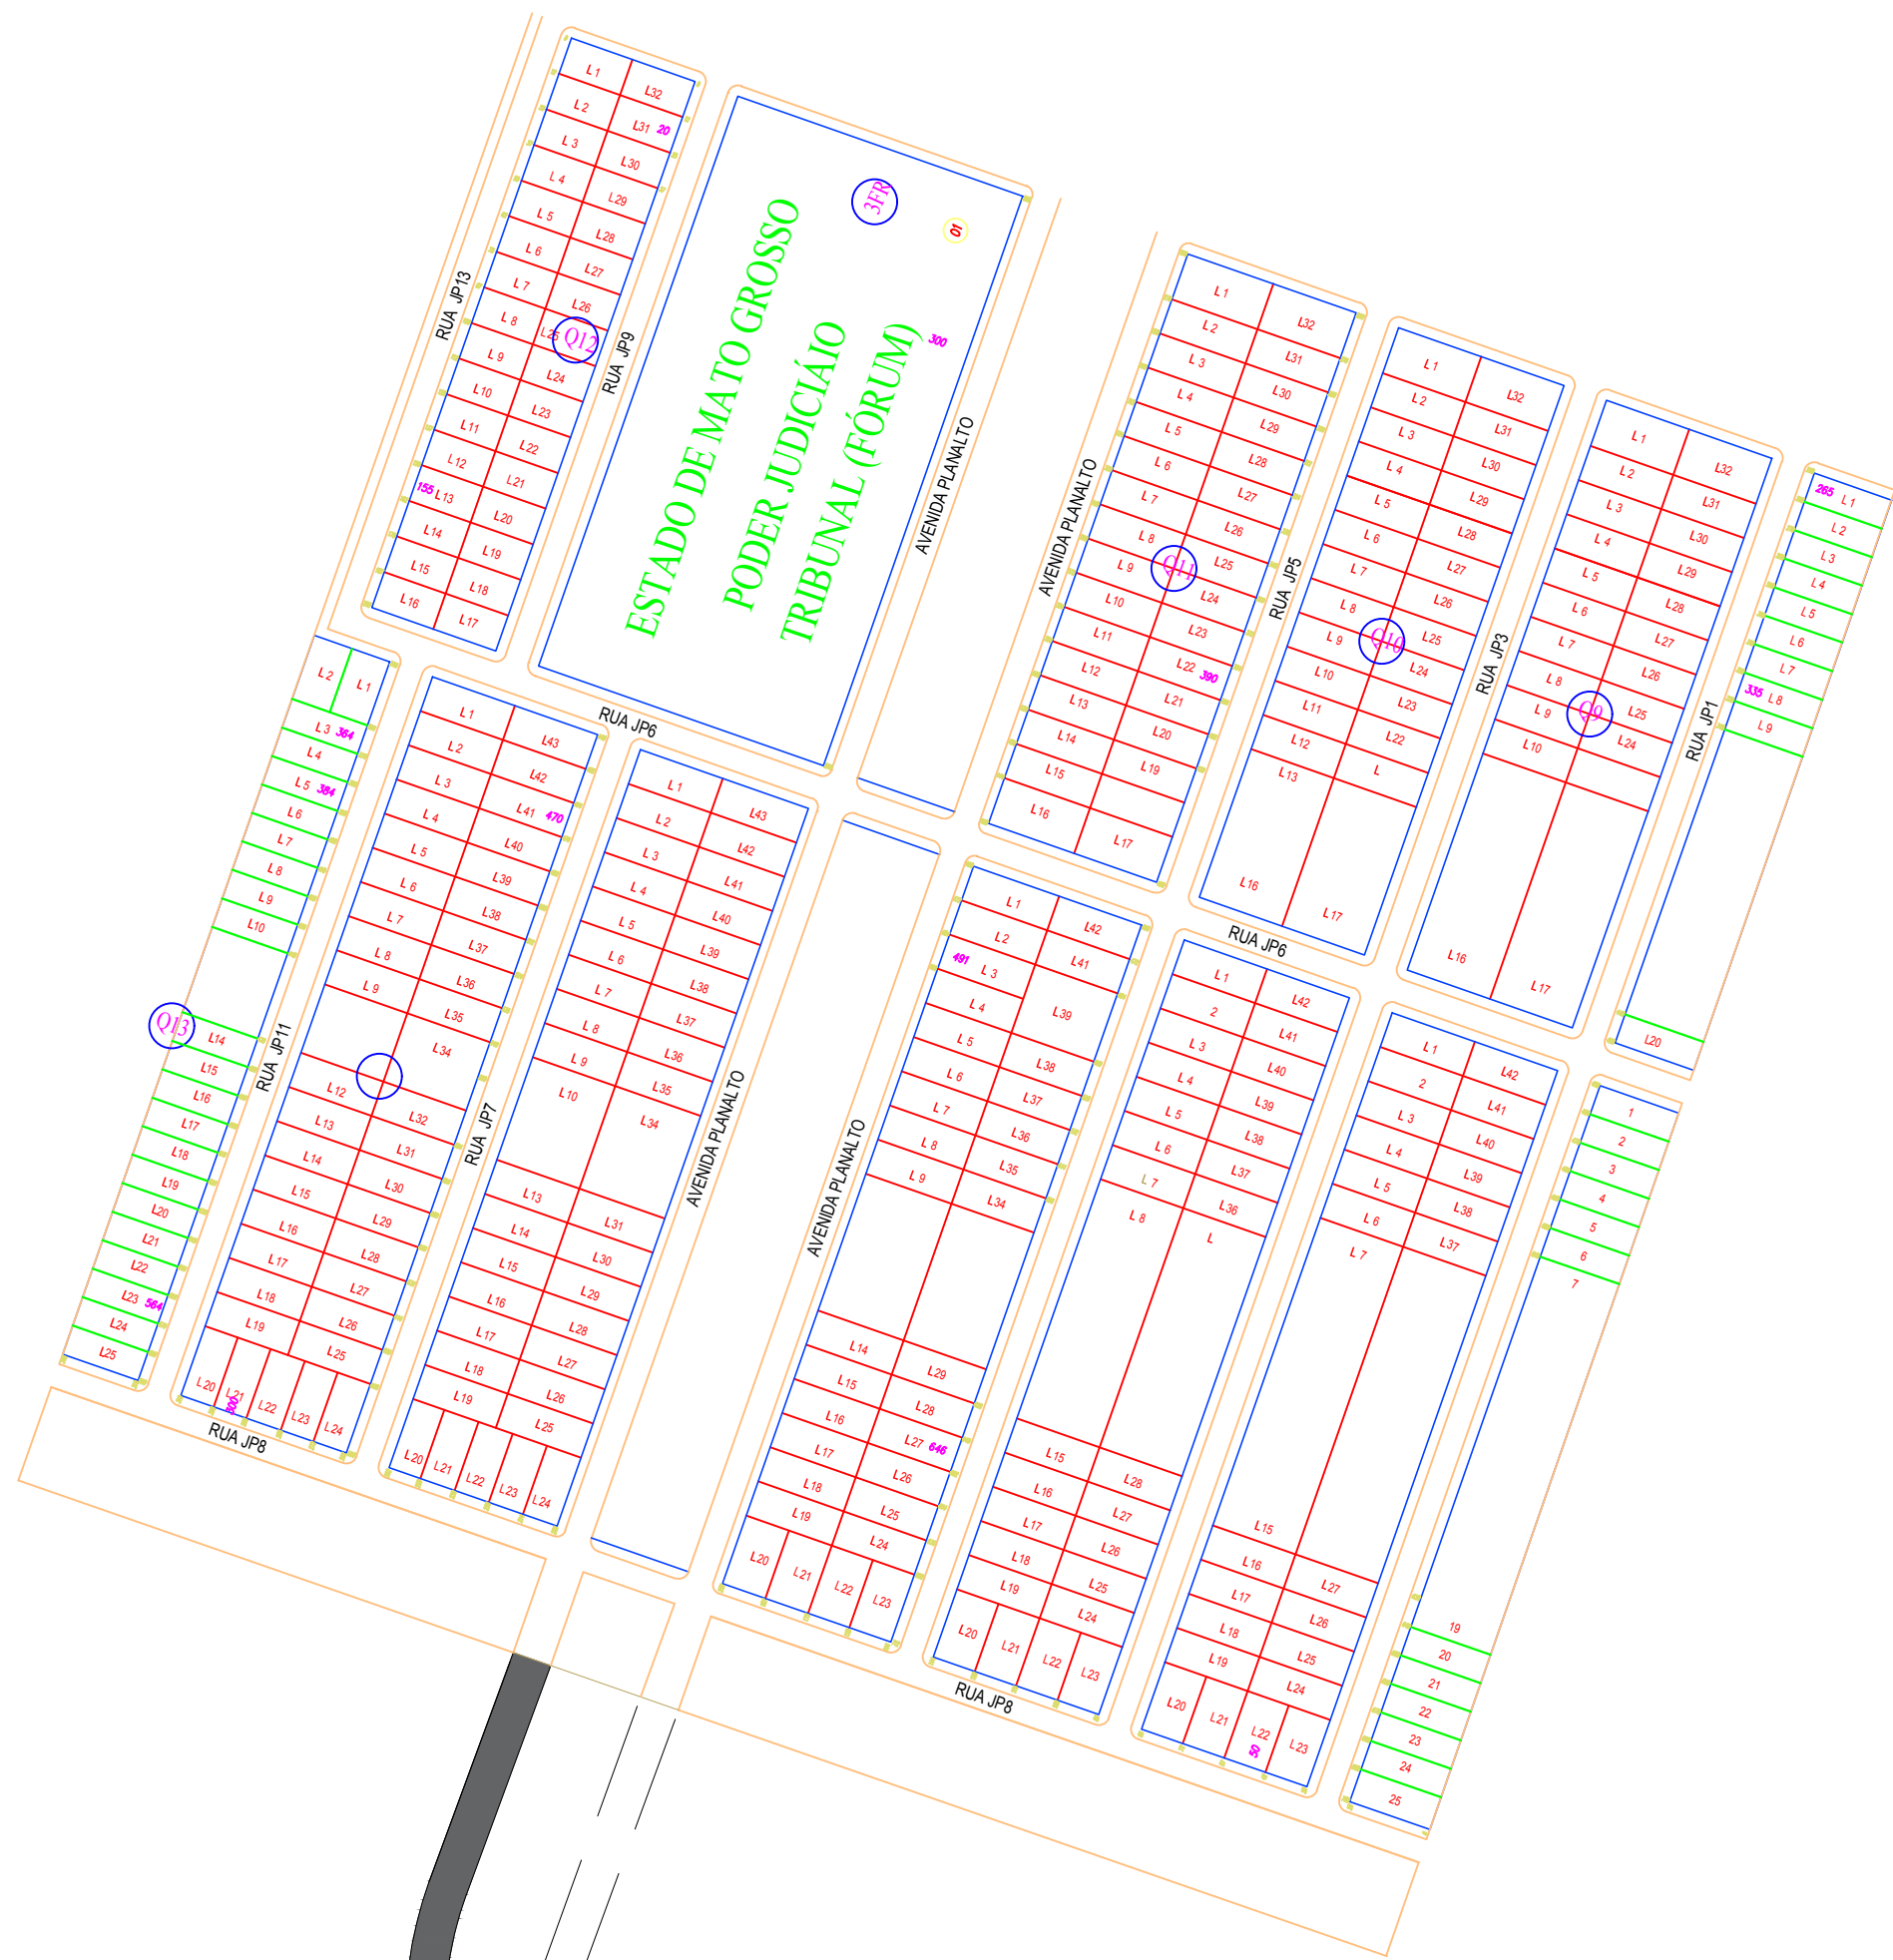

VILA NOVA

PRIMAVERA

LEGENDA
TRECHOS A RECEBER LAMA ASFÁLTICA

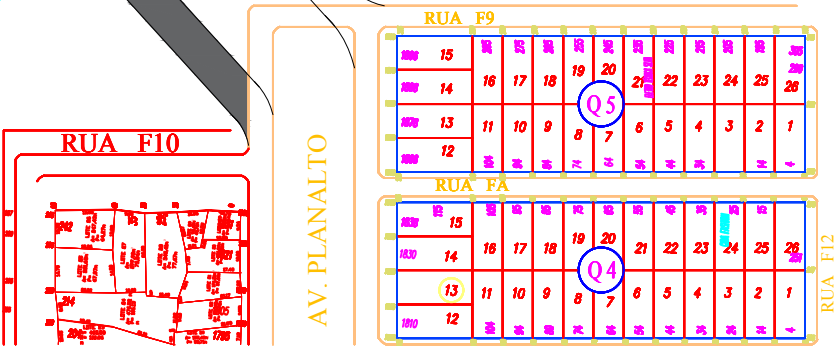

TÍTULO: LAMA ASFÁLTICA EM RUAS E AVENIDAS NO MUNICÍPIO			
ENDEREÇO: MUNICÍPIO DE ÁGUA BOA - MT.			
PROPRIETÁRIO: PREFEITURA MUNICIPAL DE ÁGUA BOA - MT SECRETARIA INFRAESTRUTURA			
CNPJ: 15.023.898/0001-90			
AUTOR DO PROJETO: CLARISSE VIVAN BILD - ENGª CIVIL CREA MT 045562			
ESCALA:	DATA:	MAPA	FOLHA:
1/2500	JUNHO/2020.	03 e 06	03/06