
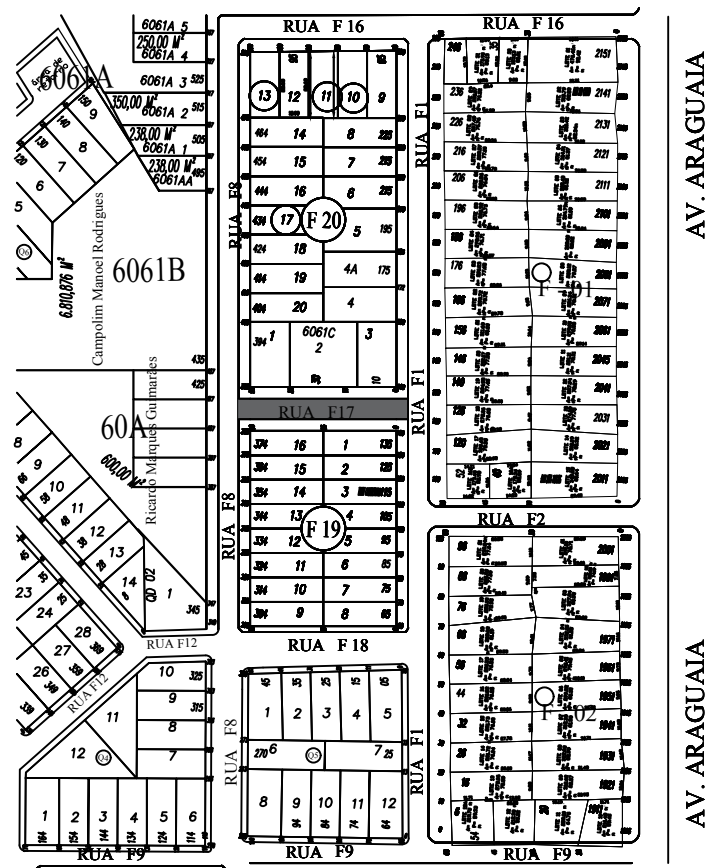
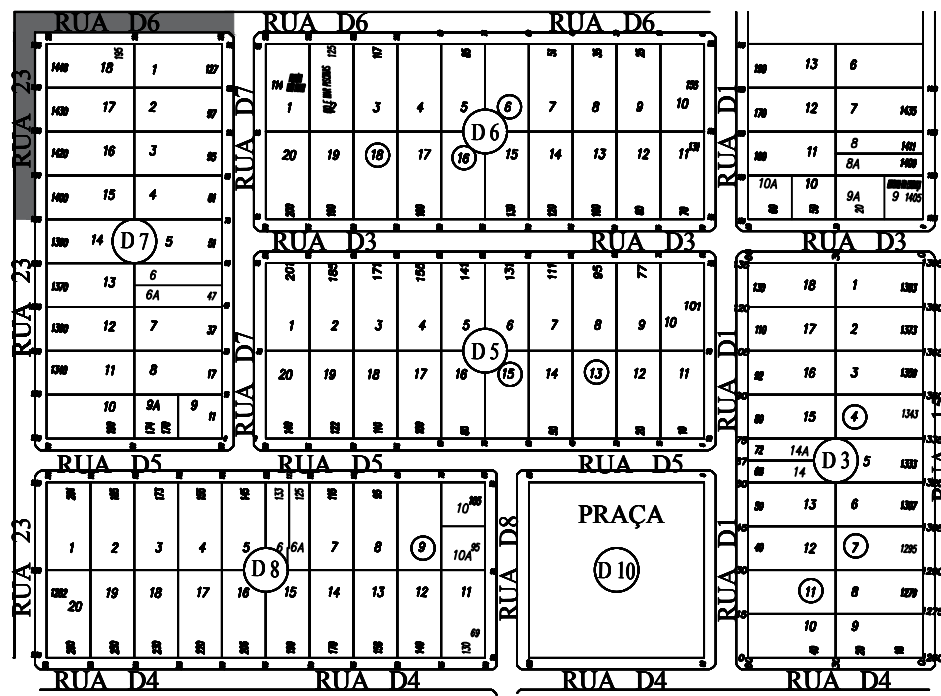
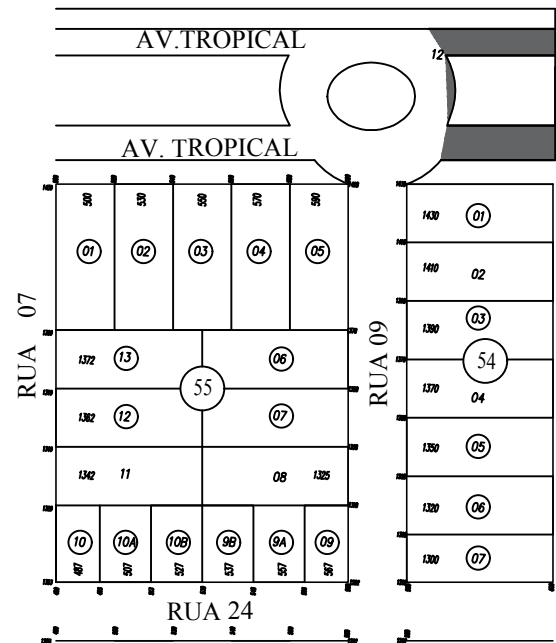
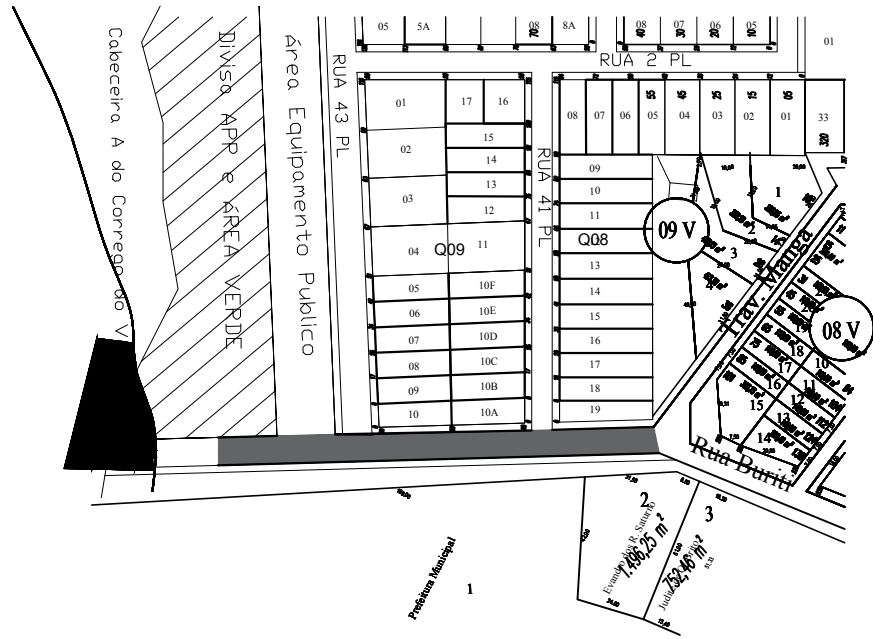
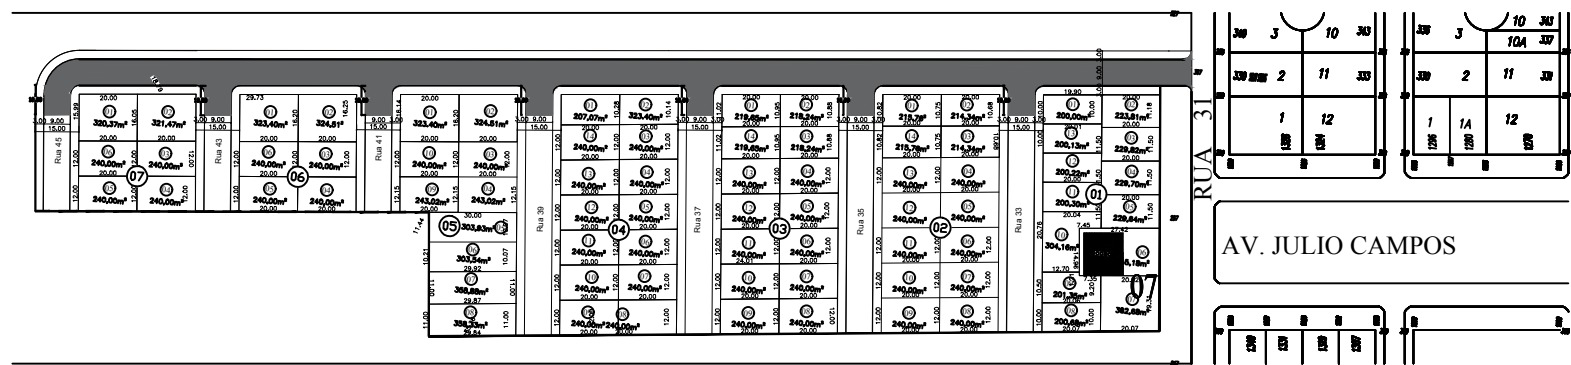


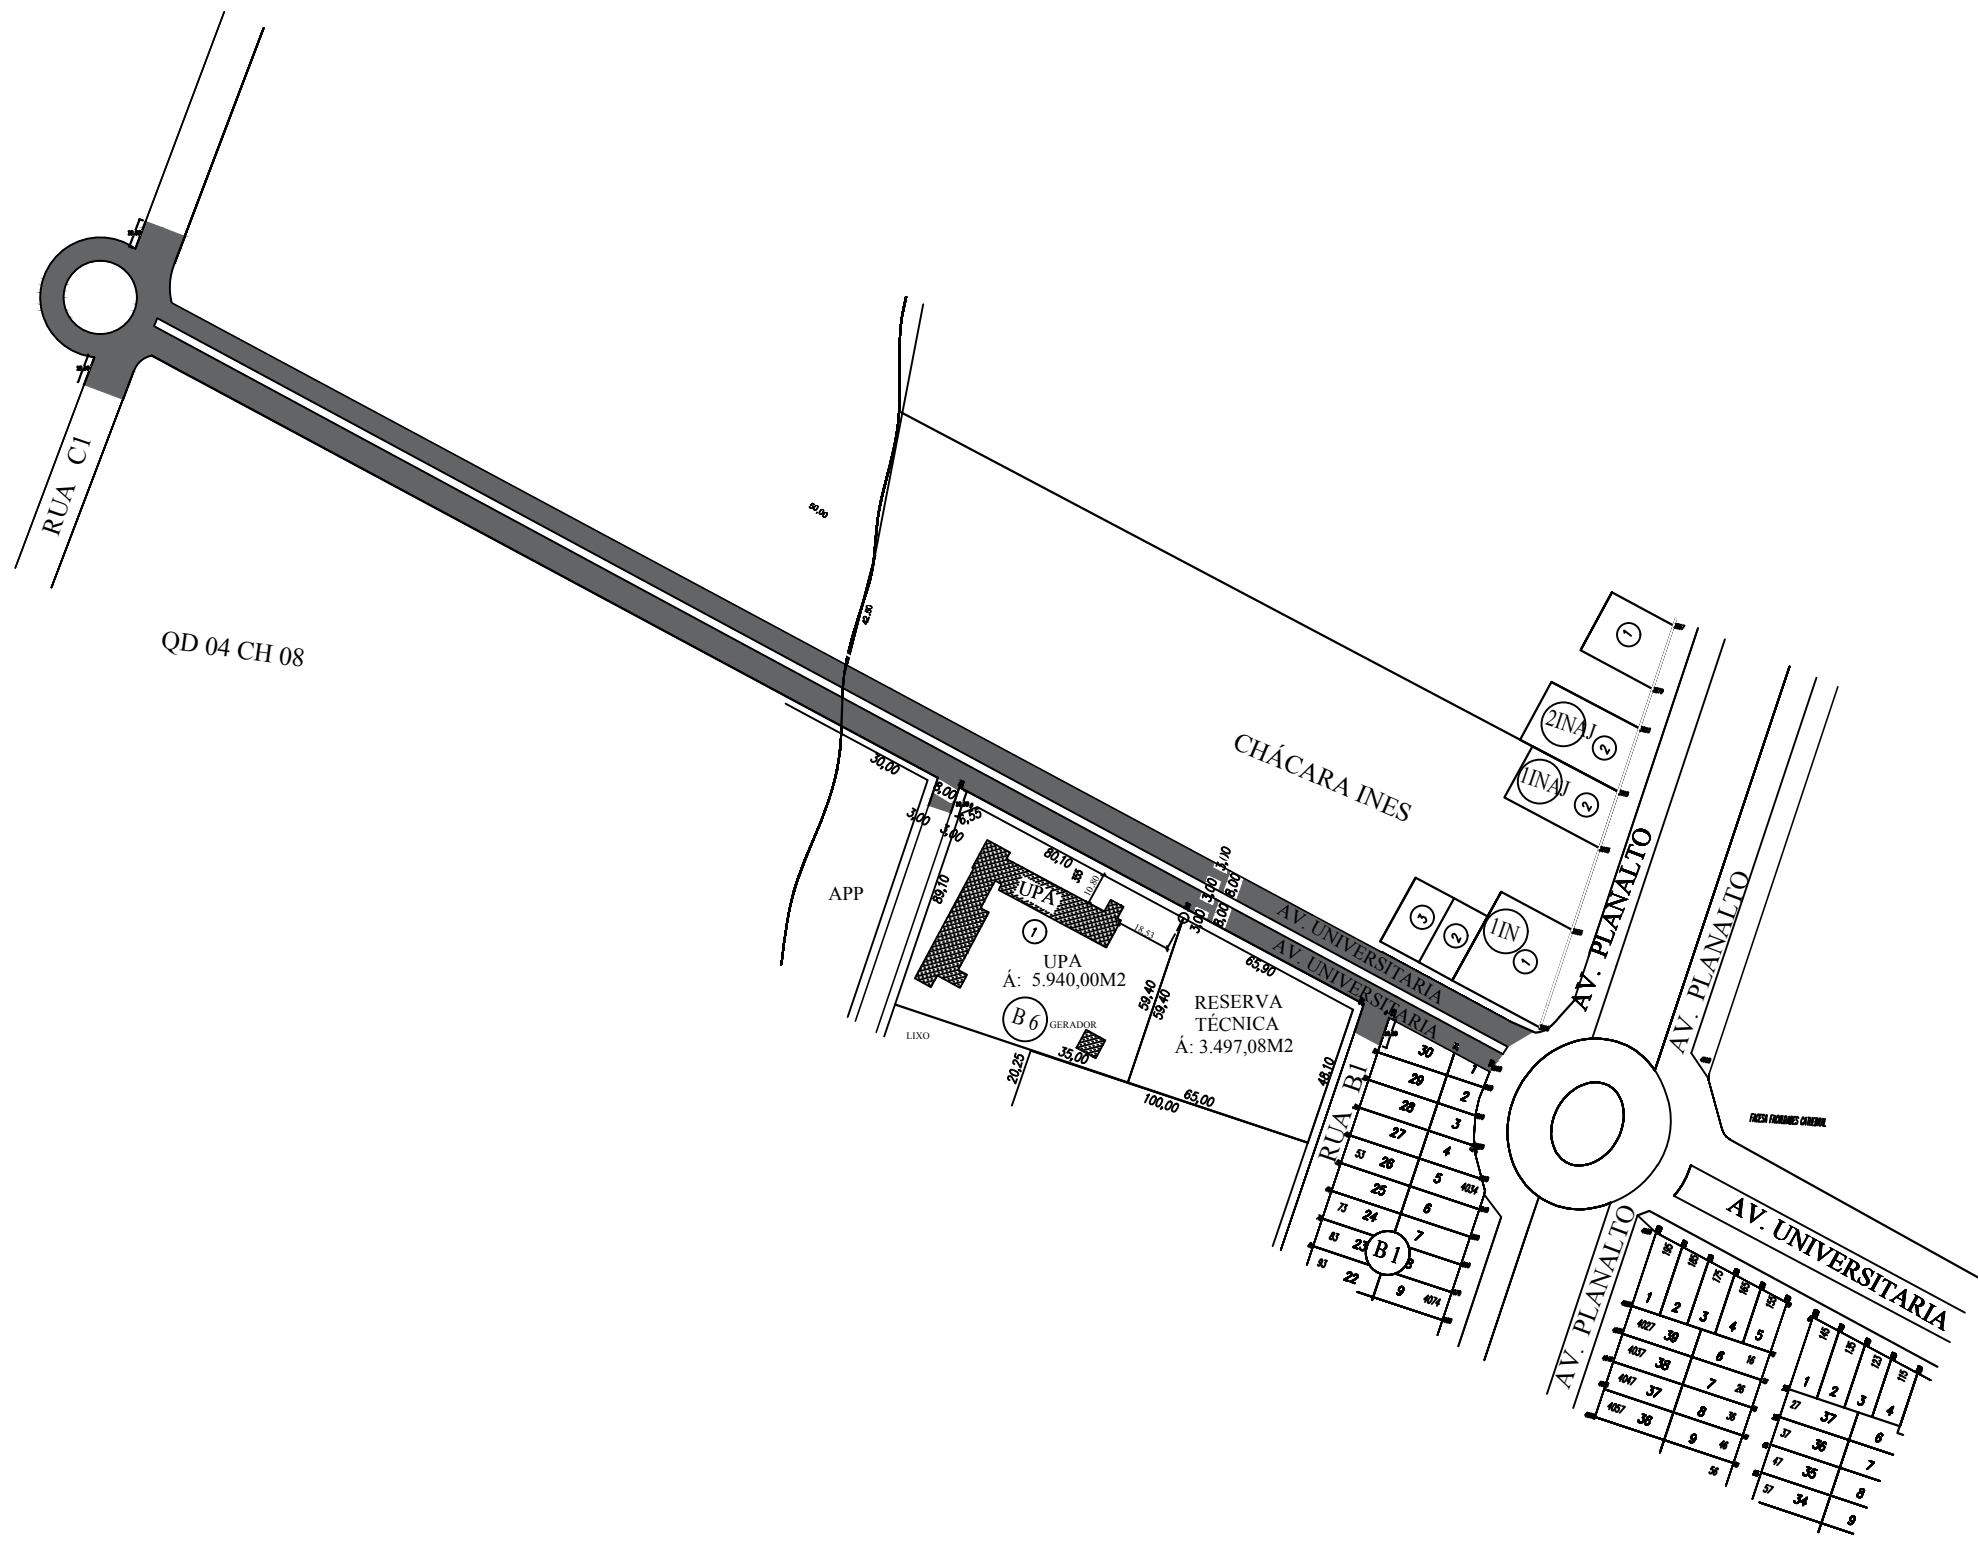

LEGENDA

TRECHOS A SER PAVIMENTADO	MEIO FIO A SER EXECUTADO
---------------------------------	--------------------------------

TÍTULO: CAPA ASFÁLTICA		
ENDEREÇO: MUNICÍPIO DE ÁGUA BOA - MT.		
PROPRIETÁRIO: PREFEITURA MUNICIPAL DE ÁGUA BOA - MT SECRETARIA CIDADE E MEIO AMBIENTE		
CNPJ: 15.023.898/0001-90		
AUTOR DO PROJETO: CLARISSE VIVAN BILO - ENGª CIVIL CREA MT 045562		
ESCALA: 1/2500	DATA: JUNHO/2020.	FOLHA: 01/01