


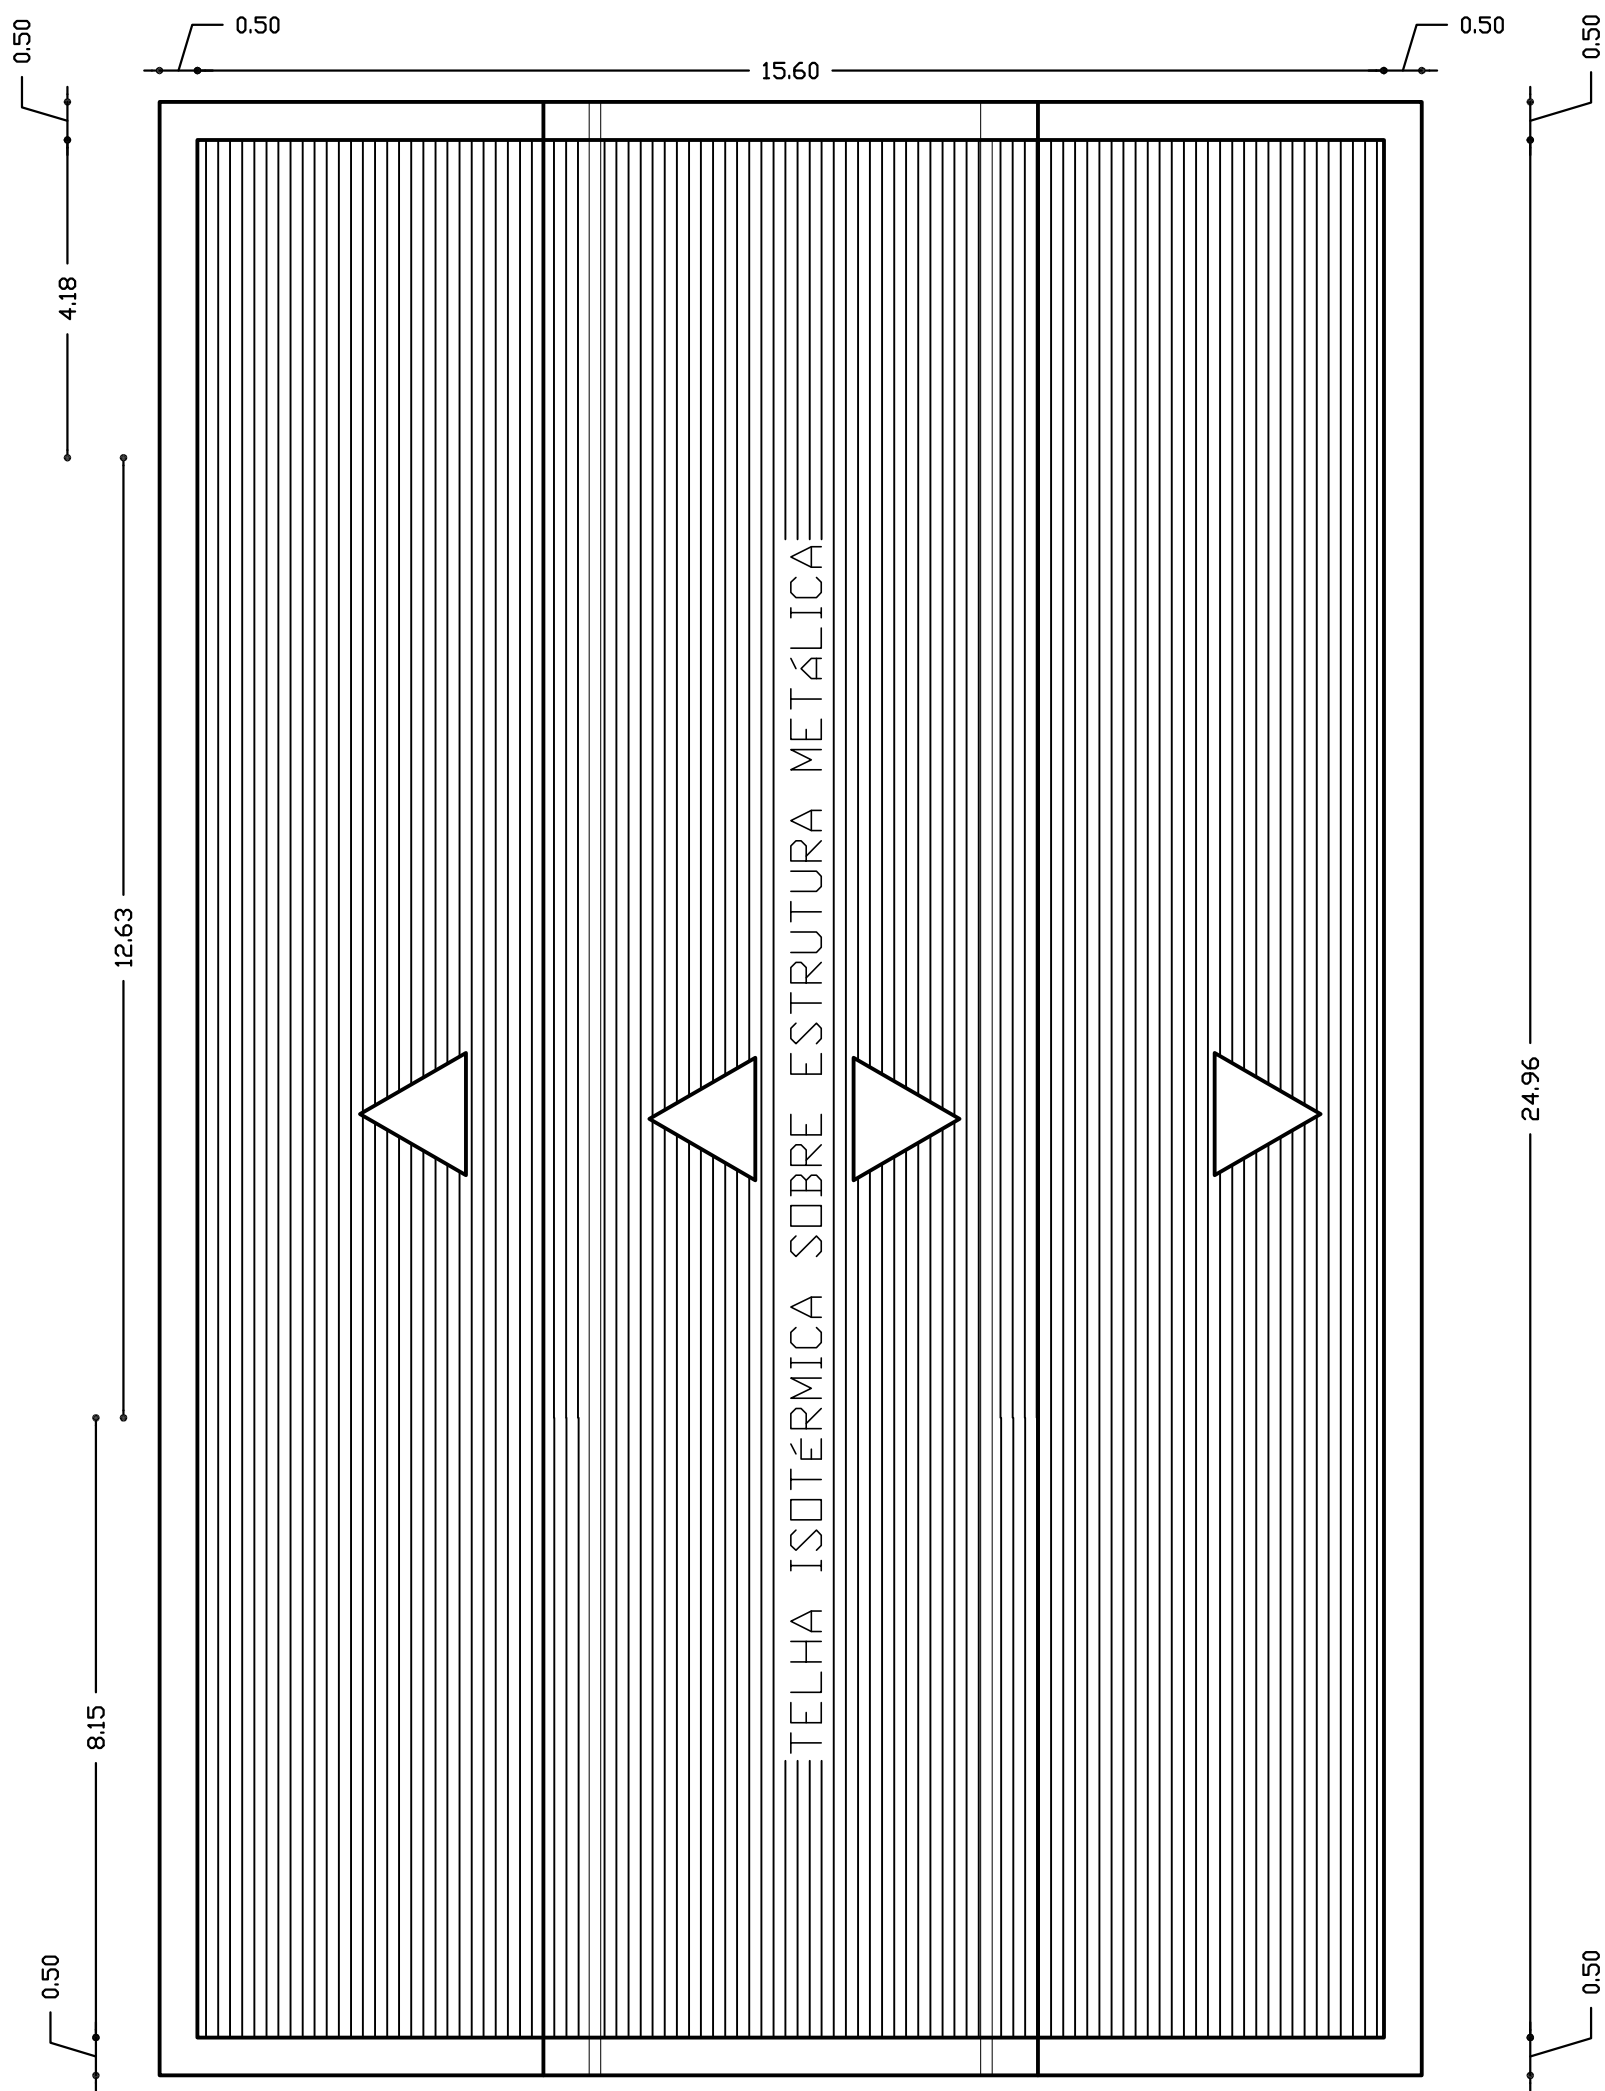

PLANTA DE COBERTURA

PREFEITURA MUNICIPAL DE ÁGUA BOA - MT	ÁREAS: AMPLIAÇÃO: 192,60 m2 REFORMA: 196,80 m2 ÁREA TOTAL: 389,40 m2	FOLHA
OBRA: REFORMA E AMPLIAÇÃO DA ESCOLA RURAL BOM PRINCÍPIO - ÁGUA BOA - MT	COORDENADAS GEOGRÁFICAS: S 14° 4,24' 12" W 52° 58,7' 92"	02
LOCAL: PROJETO DE ASSENTAMENTO GLEBA MARTINS		
ESC.: 1/1250		