


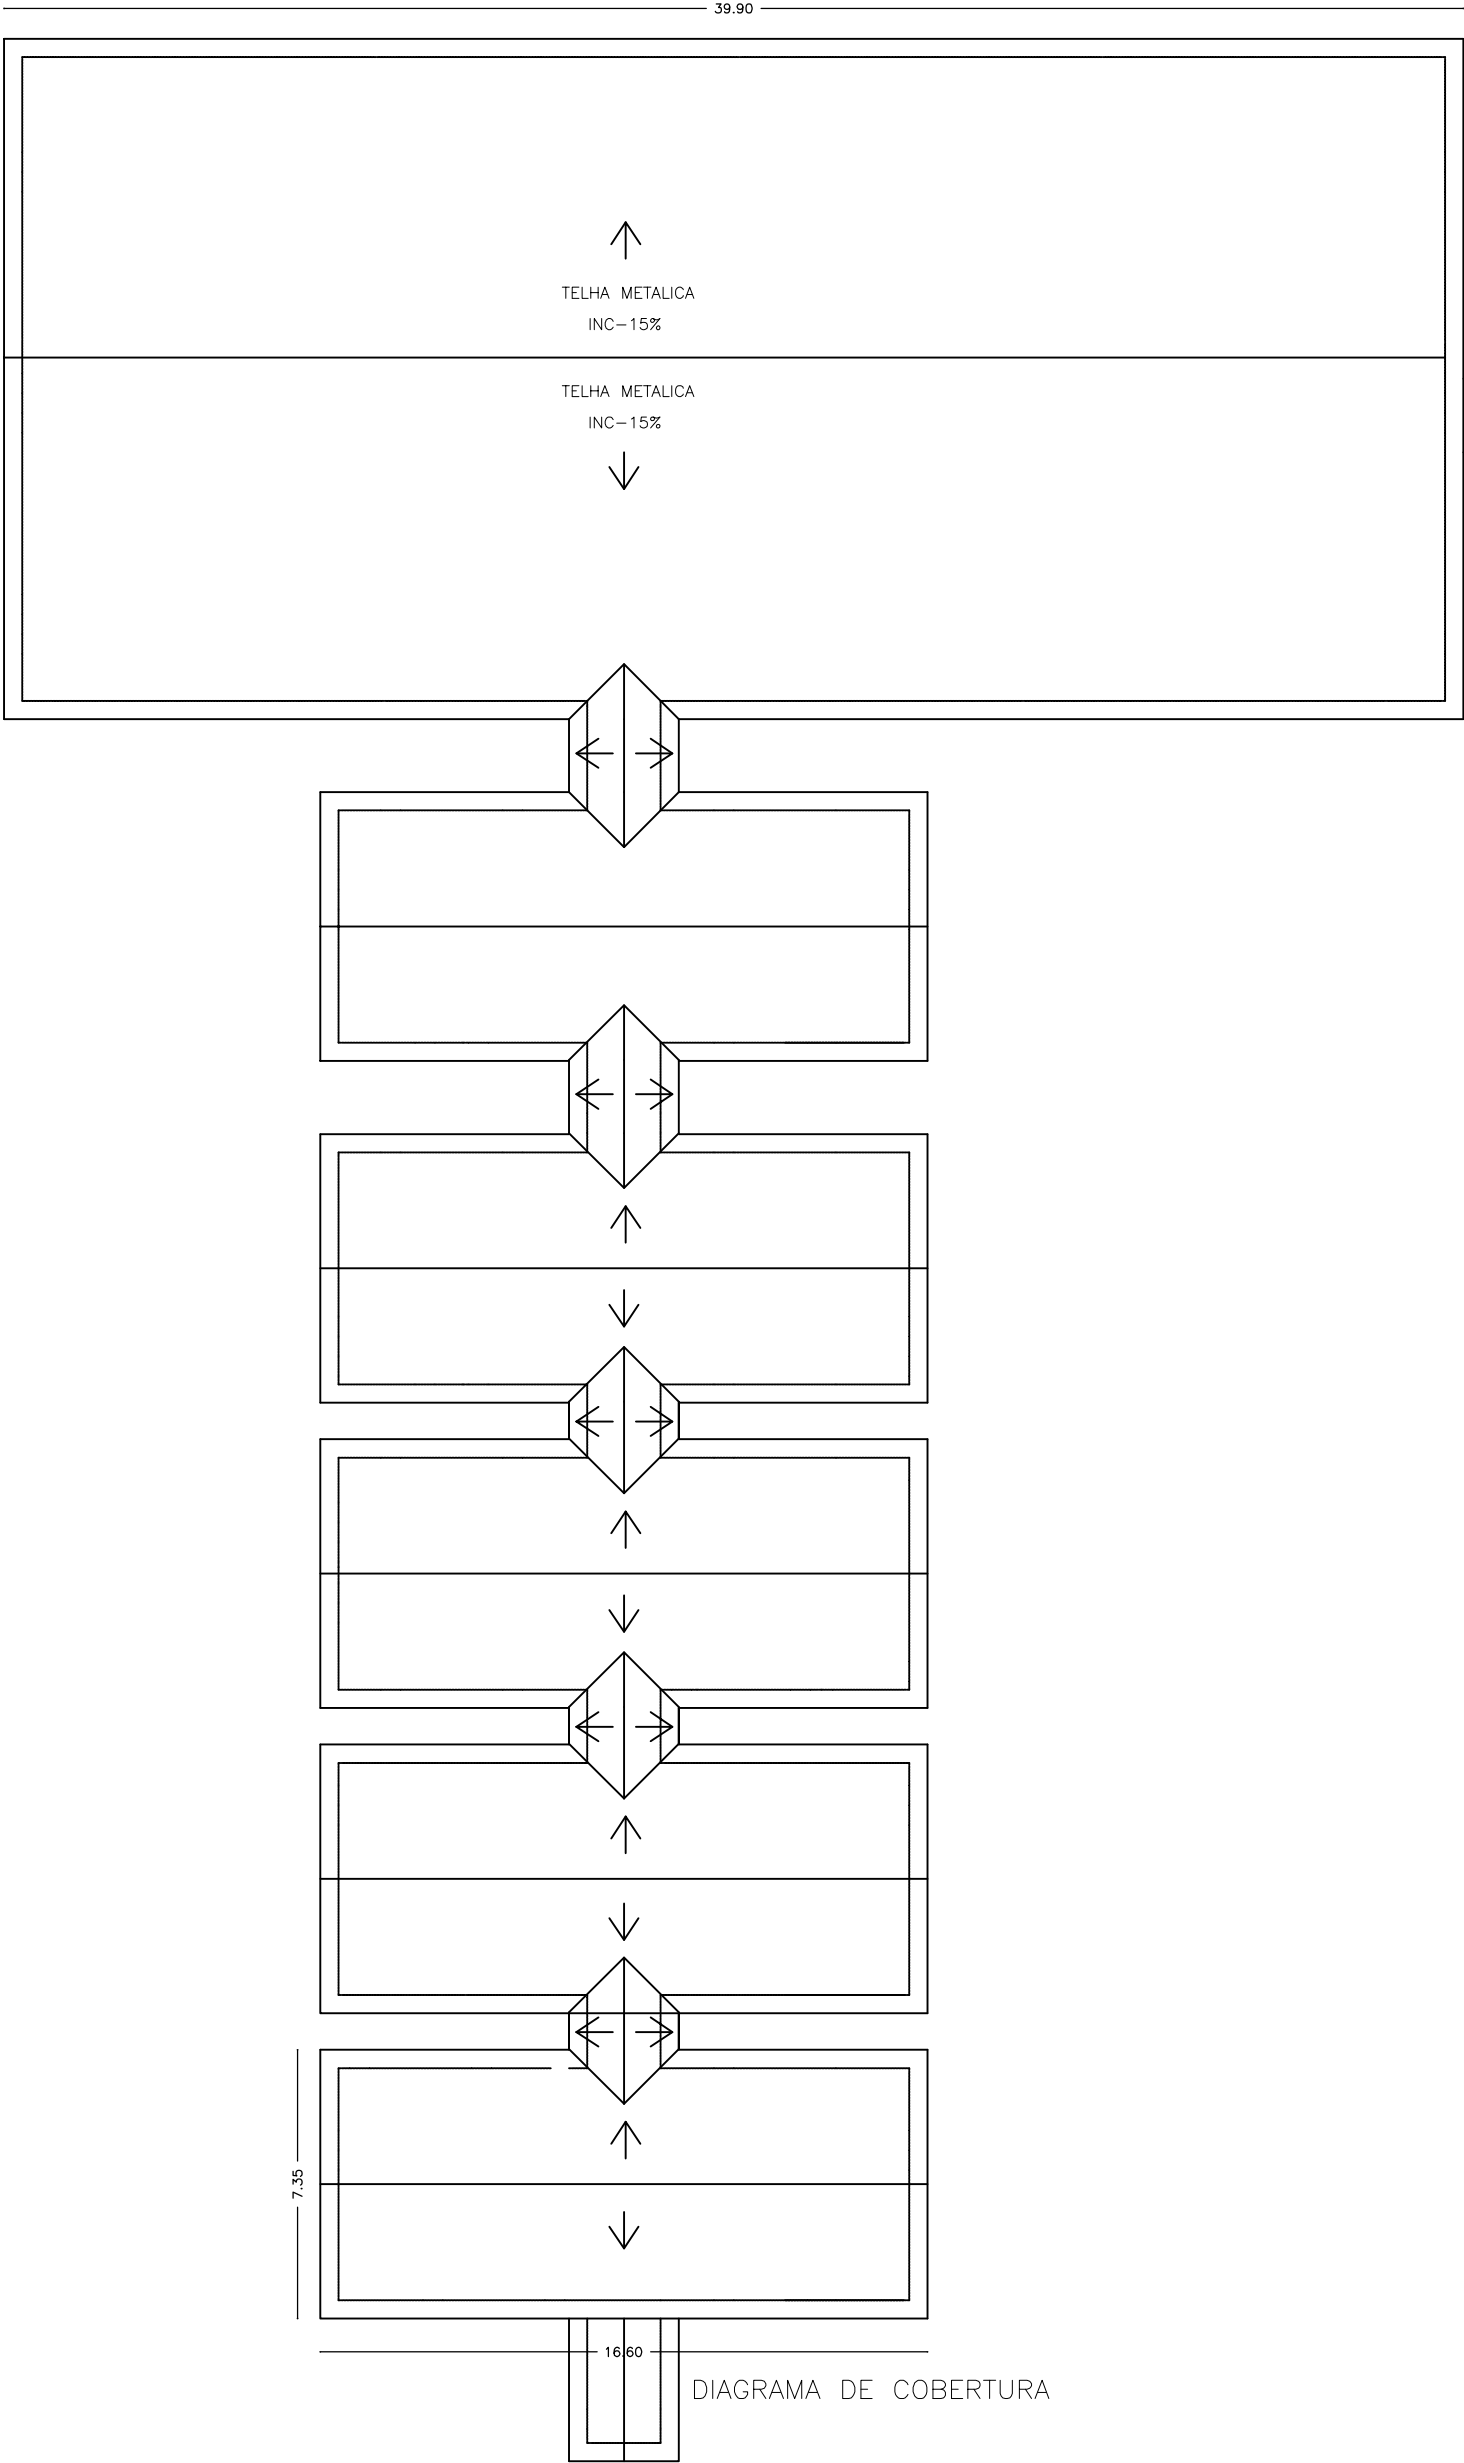

PREFEITURA MUNICIPAL DE ÁGUA BOA - MT	ÁREAS: AMPLIAÇÃO: 210,48 m2 REFORMA: 993,96 m2 ÁREA TOTAL: 1.204,44 m2 COORDENADAS GEOGRÁFICAS: S 14° 19' 57" W 52° 30' 49,45"	FOLHA 03
OBRA: REFORMA E AMPLIAÇÃO DA ESCOLA RURAL AGROVILA CENTRAL - ÁGUA BOA - MT LOCAL: PROJETO DE ASSENTAMENTO JARAGUÁ		
DIAGRAMA DE COBERTURA		