


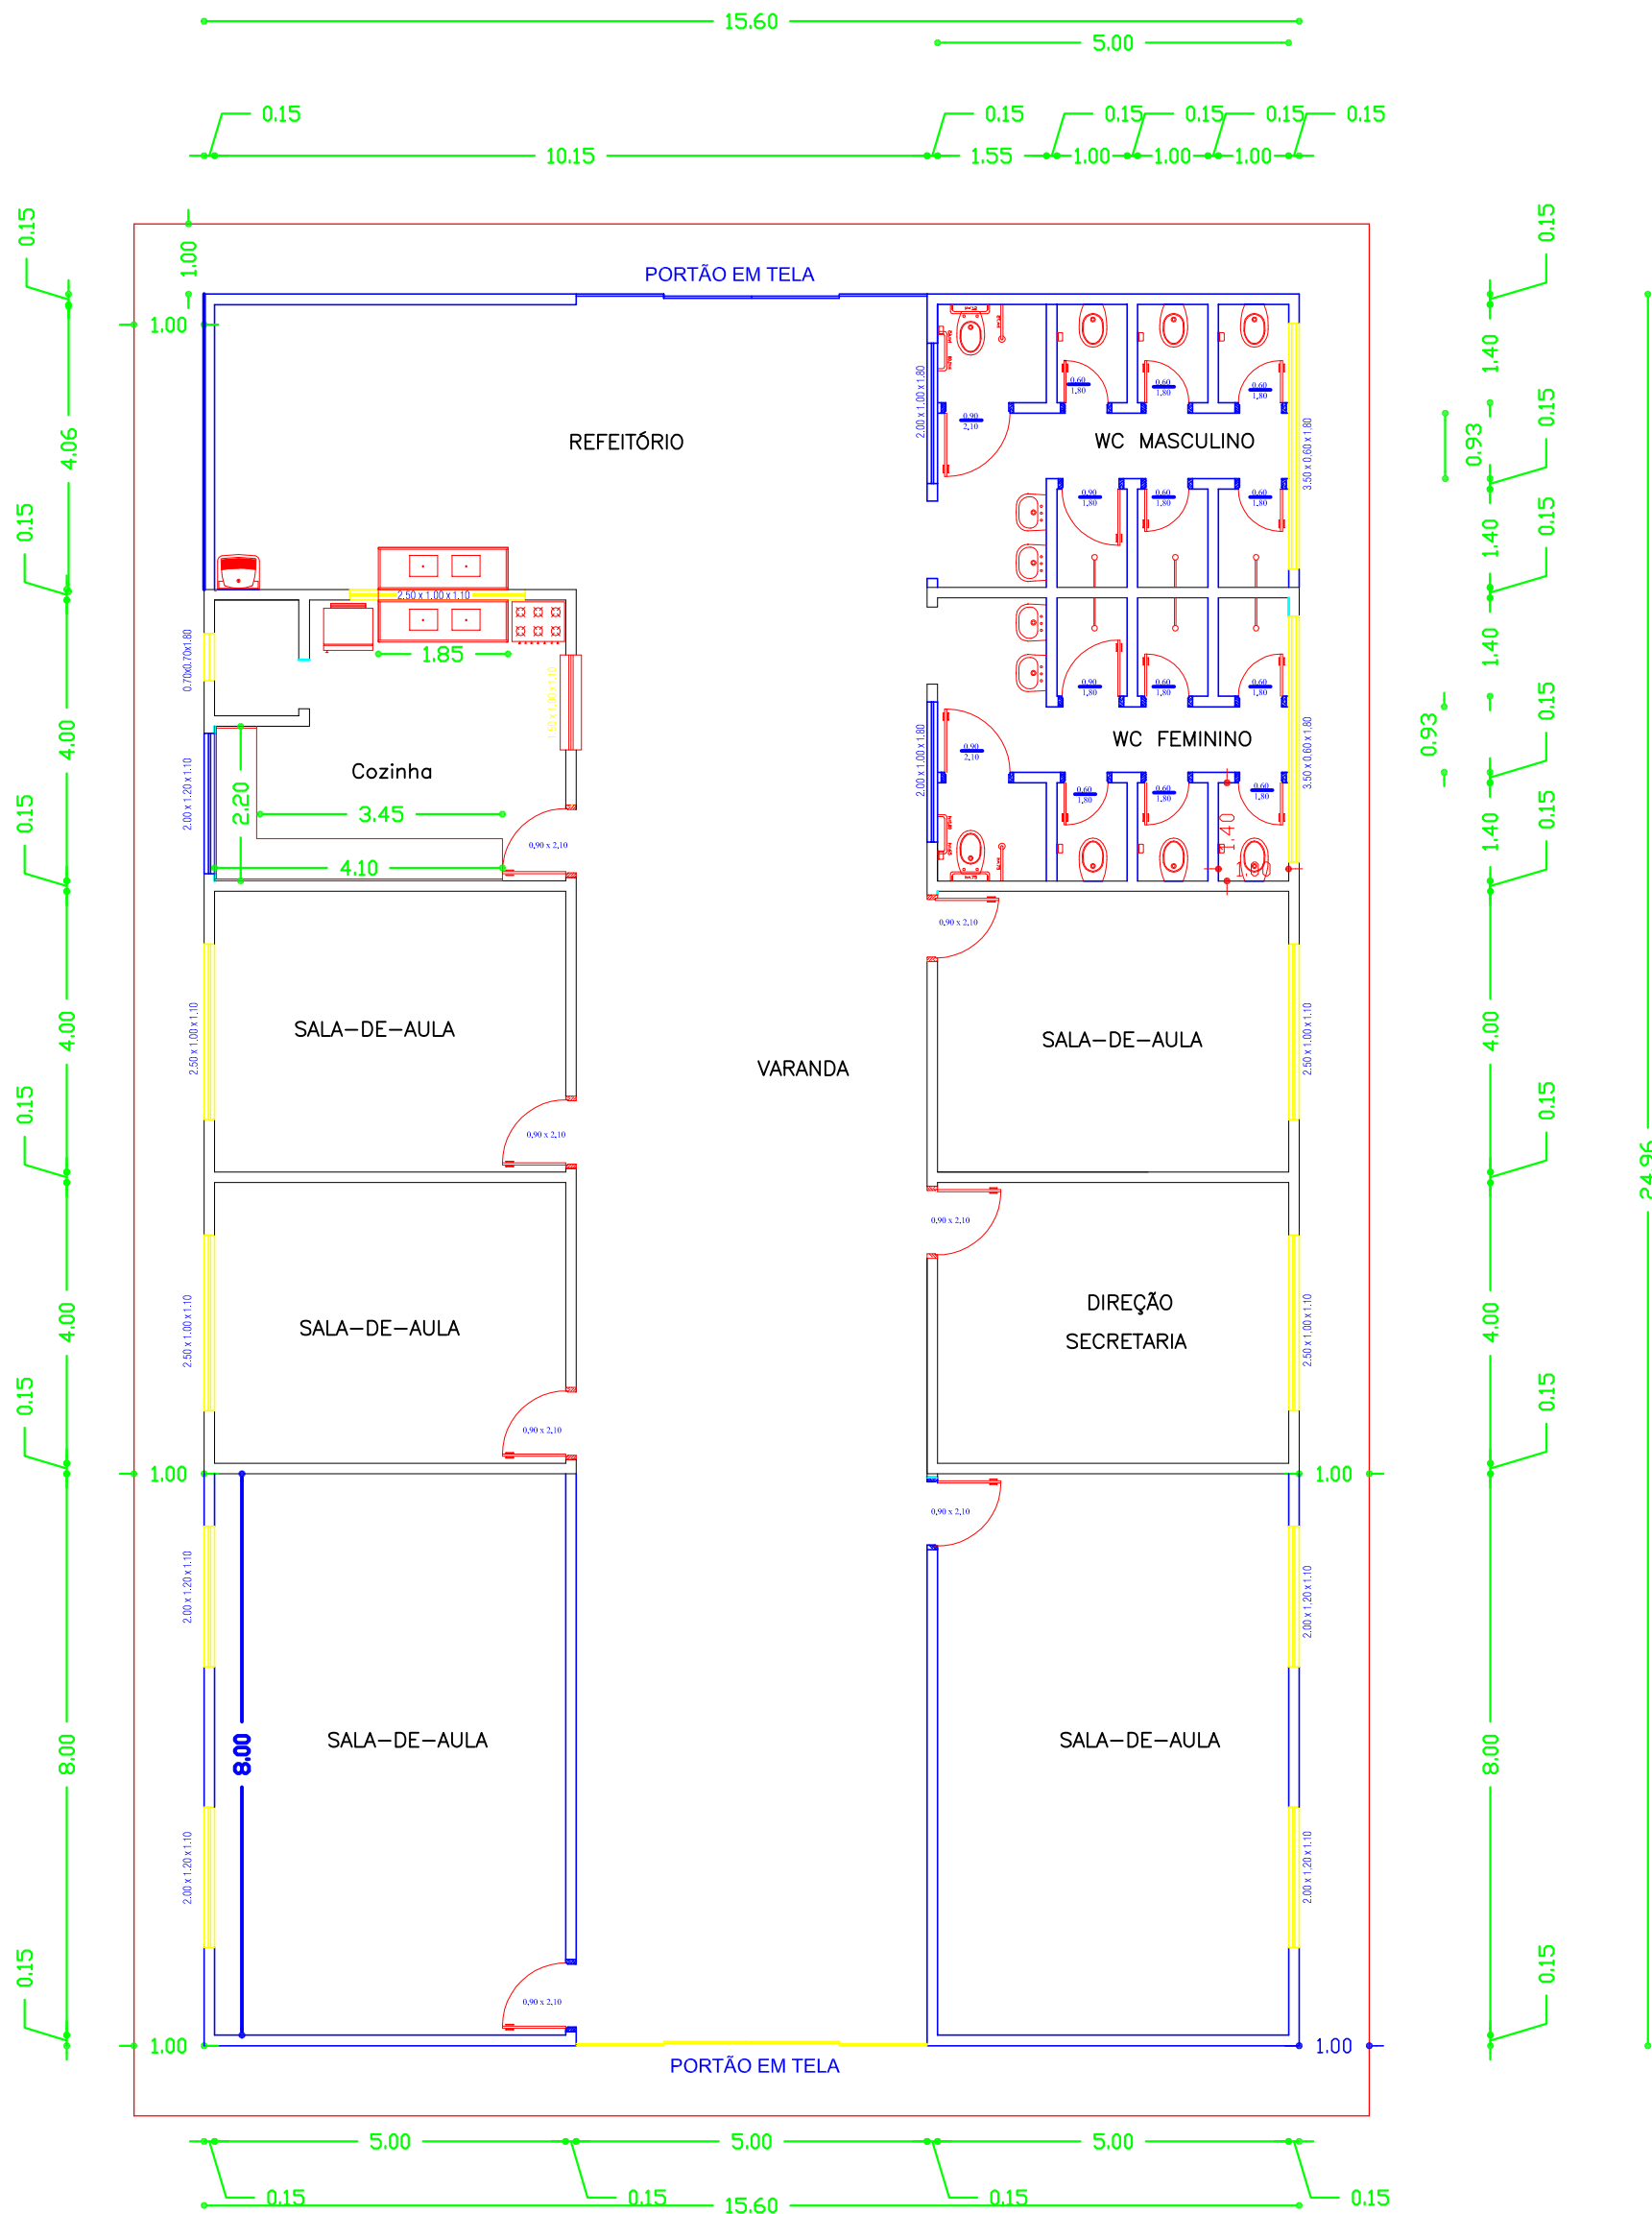

PLANTA BAIXA

- ALVENARIA EXISTENTE
- ALVENARIA À CONTRUIR

PREFEITURA MUNICIPAL DE
ÁGUA BOA - MT

OBRA: REFORMA E AMPLIAÇÃO DA ESCOLA RURAL
BOM PRINCÍPIO - ÁGUA BOA - MT
LOCAL: PROJETO DE ASSENTAMENTO GLEBA MARTINS

ESC.: 1/1250

ÁREAS: AMPLIAÇÃO: 192,60 m2
REFORMA: 196,80 m2
ÁREA TOTAL: 389,40 m2

COORDENADAS GEOGRÁFICAS: S 14° 4,24' 12"
W 52° 58,7' 92"

FOLHA

01