


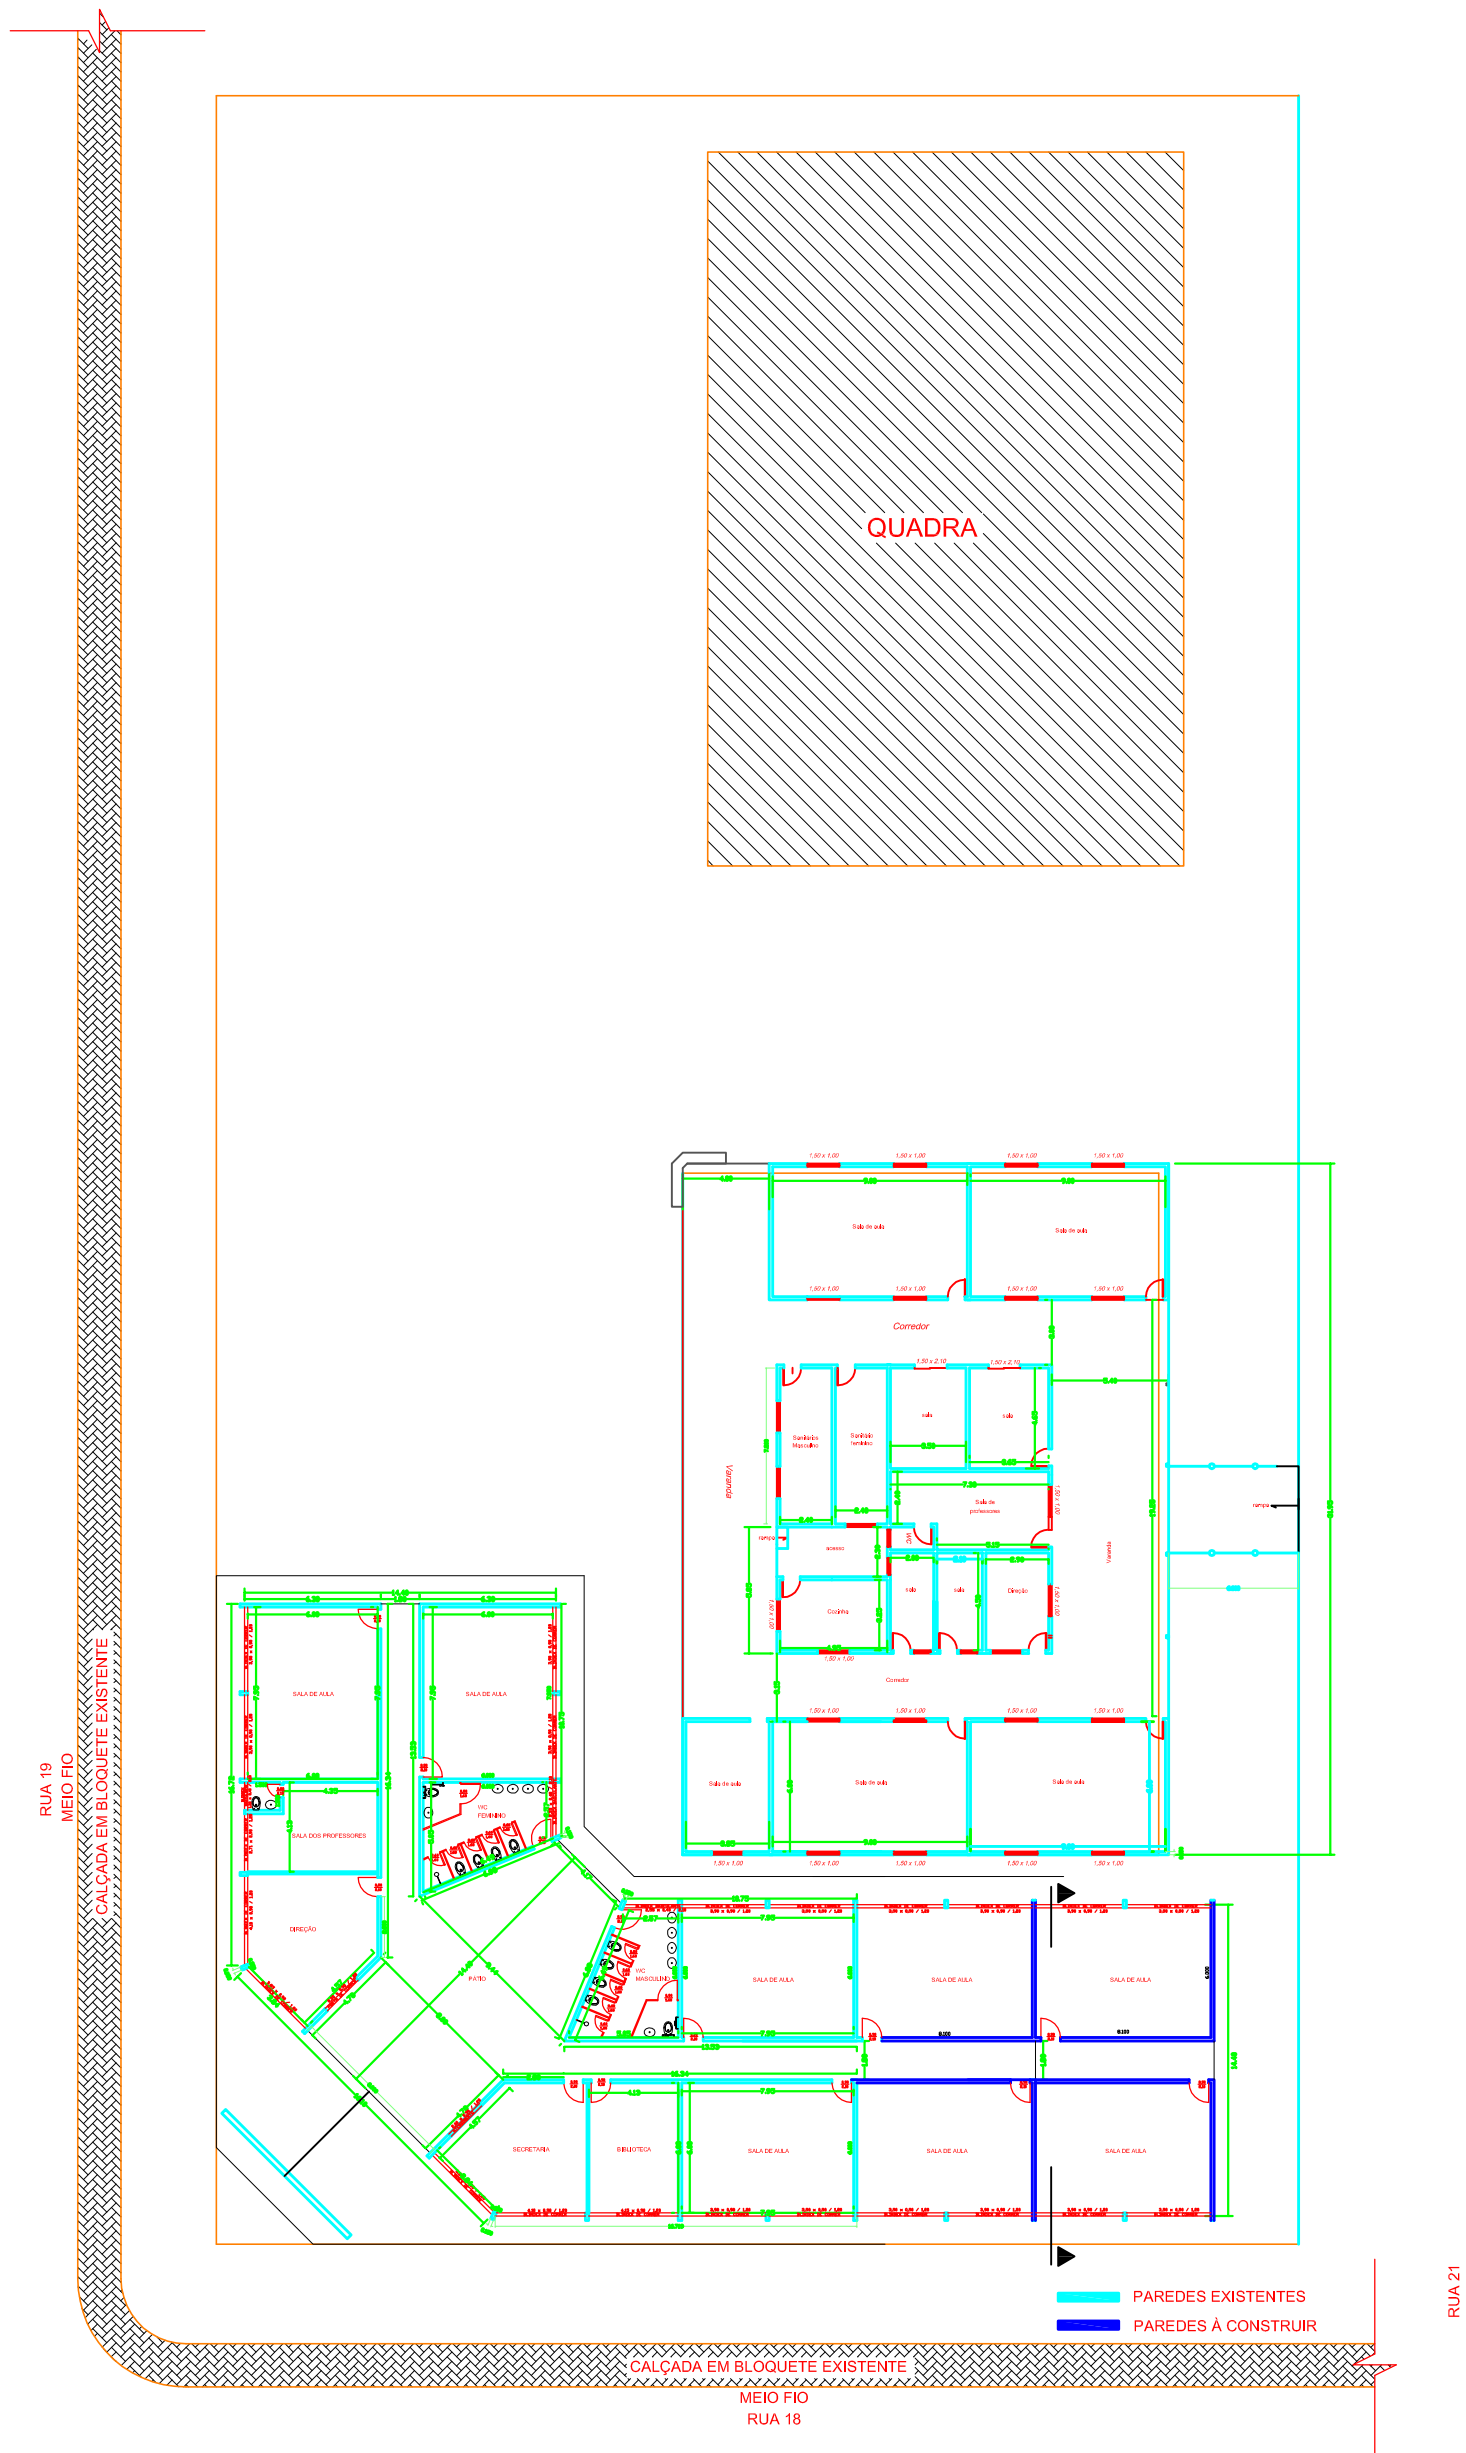

PREFEITURA MUNICIPAL DE ÁGUA BOA - MT		ÁREA: AMPLIAÇÃO: 237,60 m2 ÁREA TOTAL: 1.501,15 m2	FOLHA
OBRA: AMPLIAÇÃO DE 04 SALAS DE AULA ESCOLA GUARUJÁ		COORDENADAS GEOGRÁFICAS: S 14° 02' 58,87" W 52° 10' 80,81"	01
LOCAL: RUA 18, BAIRRO GUARUJÁ ÁGUA BOA - MT			