


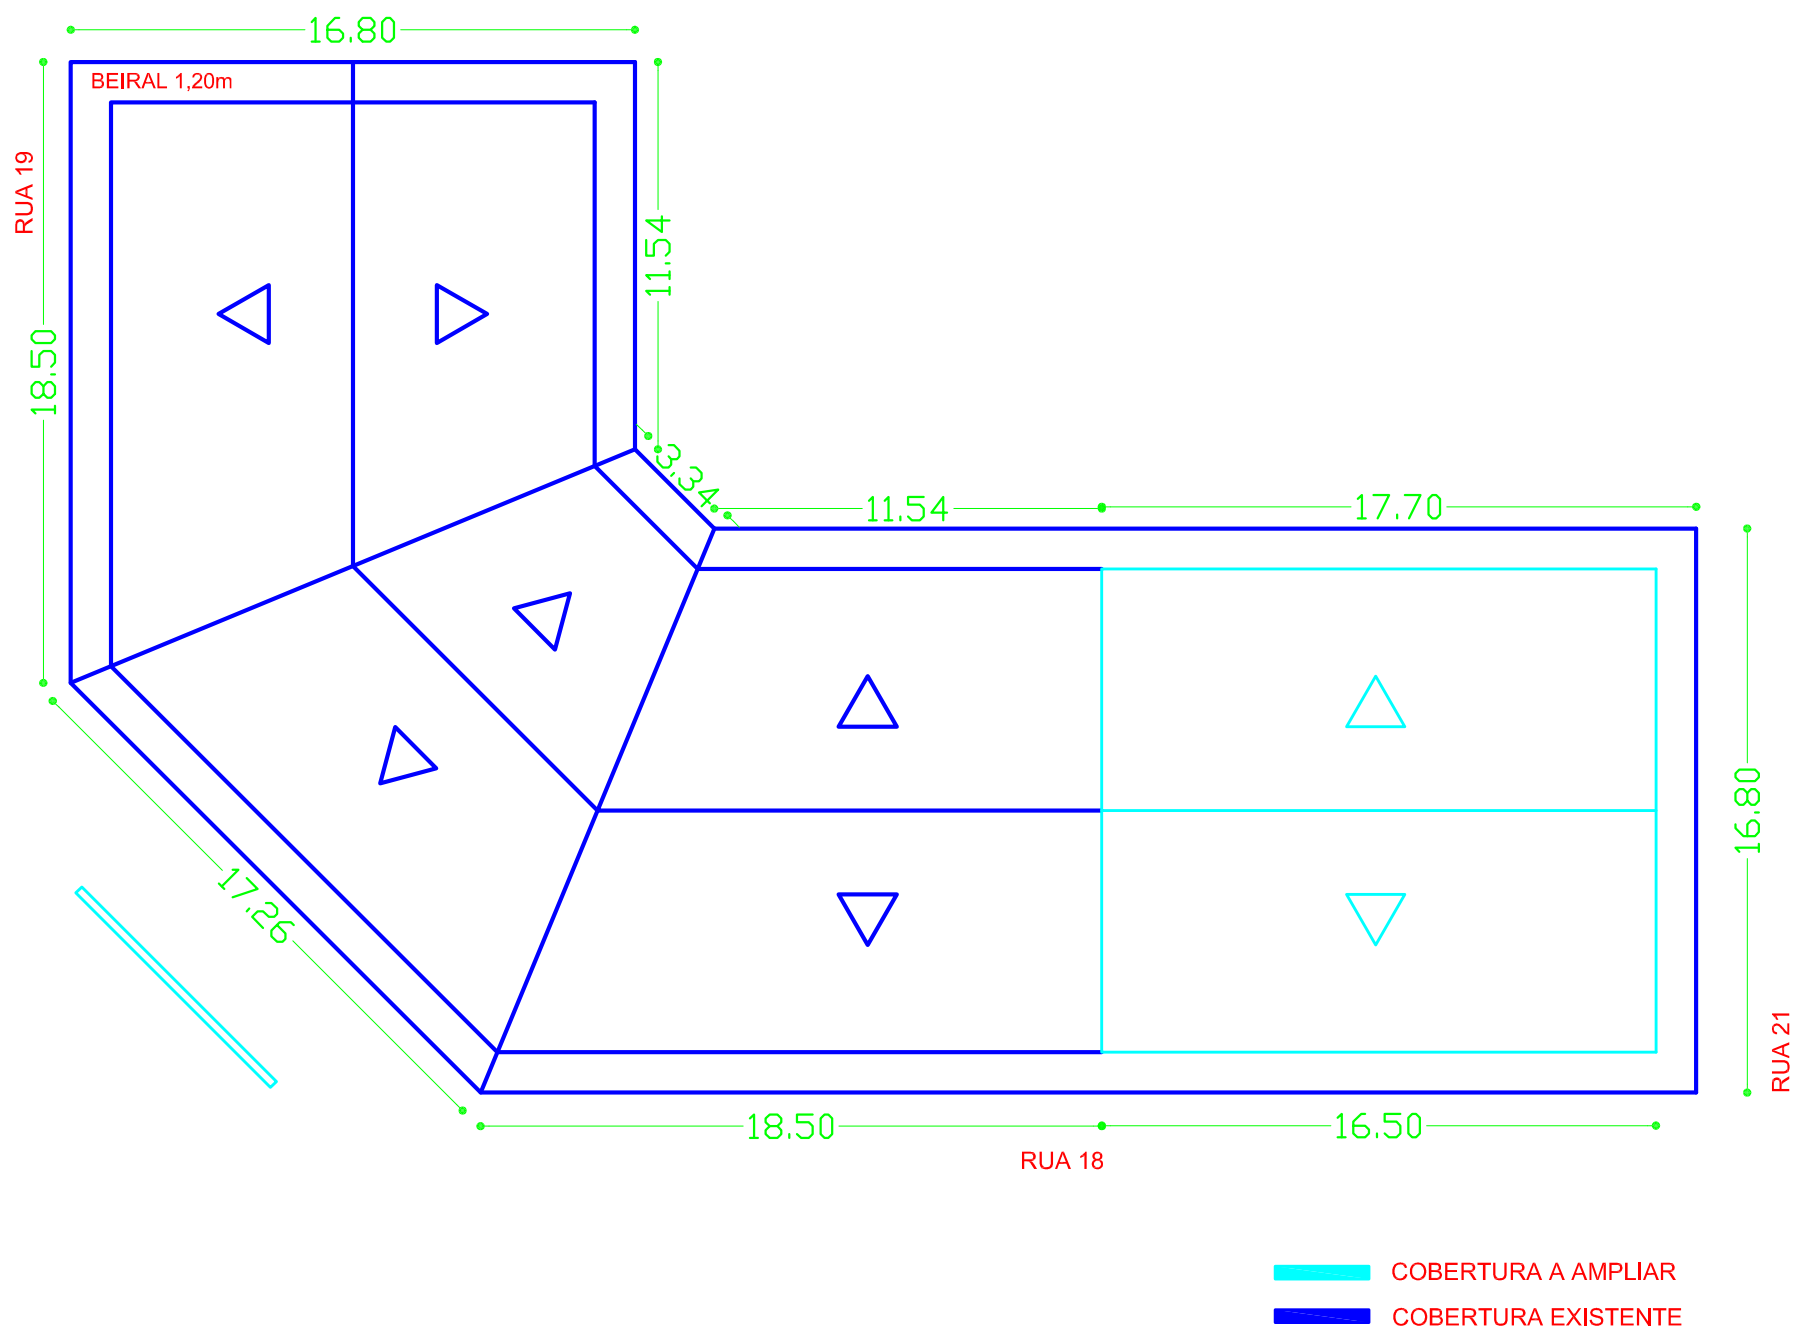

PREFEITURA MUNICIPAL DE
ÁGUA BOA - MT

OBRA: AMPLIAÇÃO DE 04 SALAS DE AULA
ESCOLA GUARUJÁ

RUA 18, BAIRRO GUARUJÁ ÁGUA BOA - MT

DIAGRAMA DE COBERTURA

ÁREA: AMPLIAÇÃO: 237,60 m2
ÁREA TOTAL: 1.501,15 m2

COORDENADAS GEOGRÁFICAS: S 14° 02' 58,87"
W 52° 10' 80,81"

FOLHA

02