


E: 371.953,145 m
N: 8.451.253,107 m

Fazenda Dante
Edmilson Aparecido Dante e outros
Código do Imóvel: 901.105.102.768-4
Matrícula nº 12.707 C.R.I de Água Boa - MT

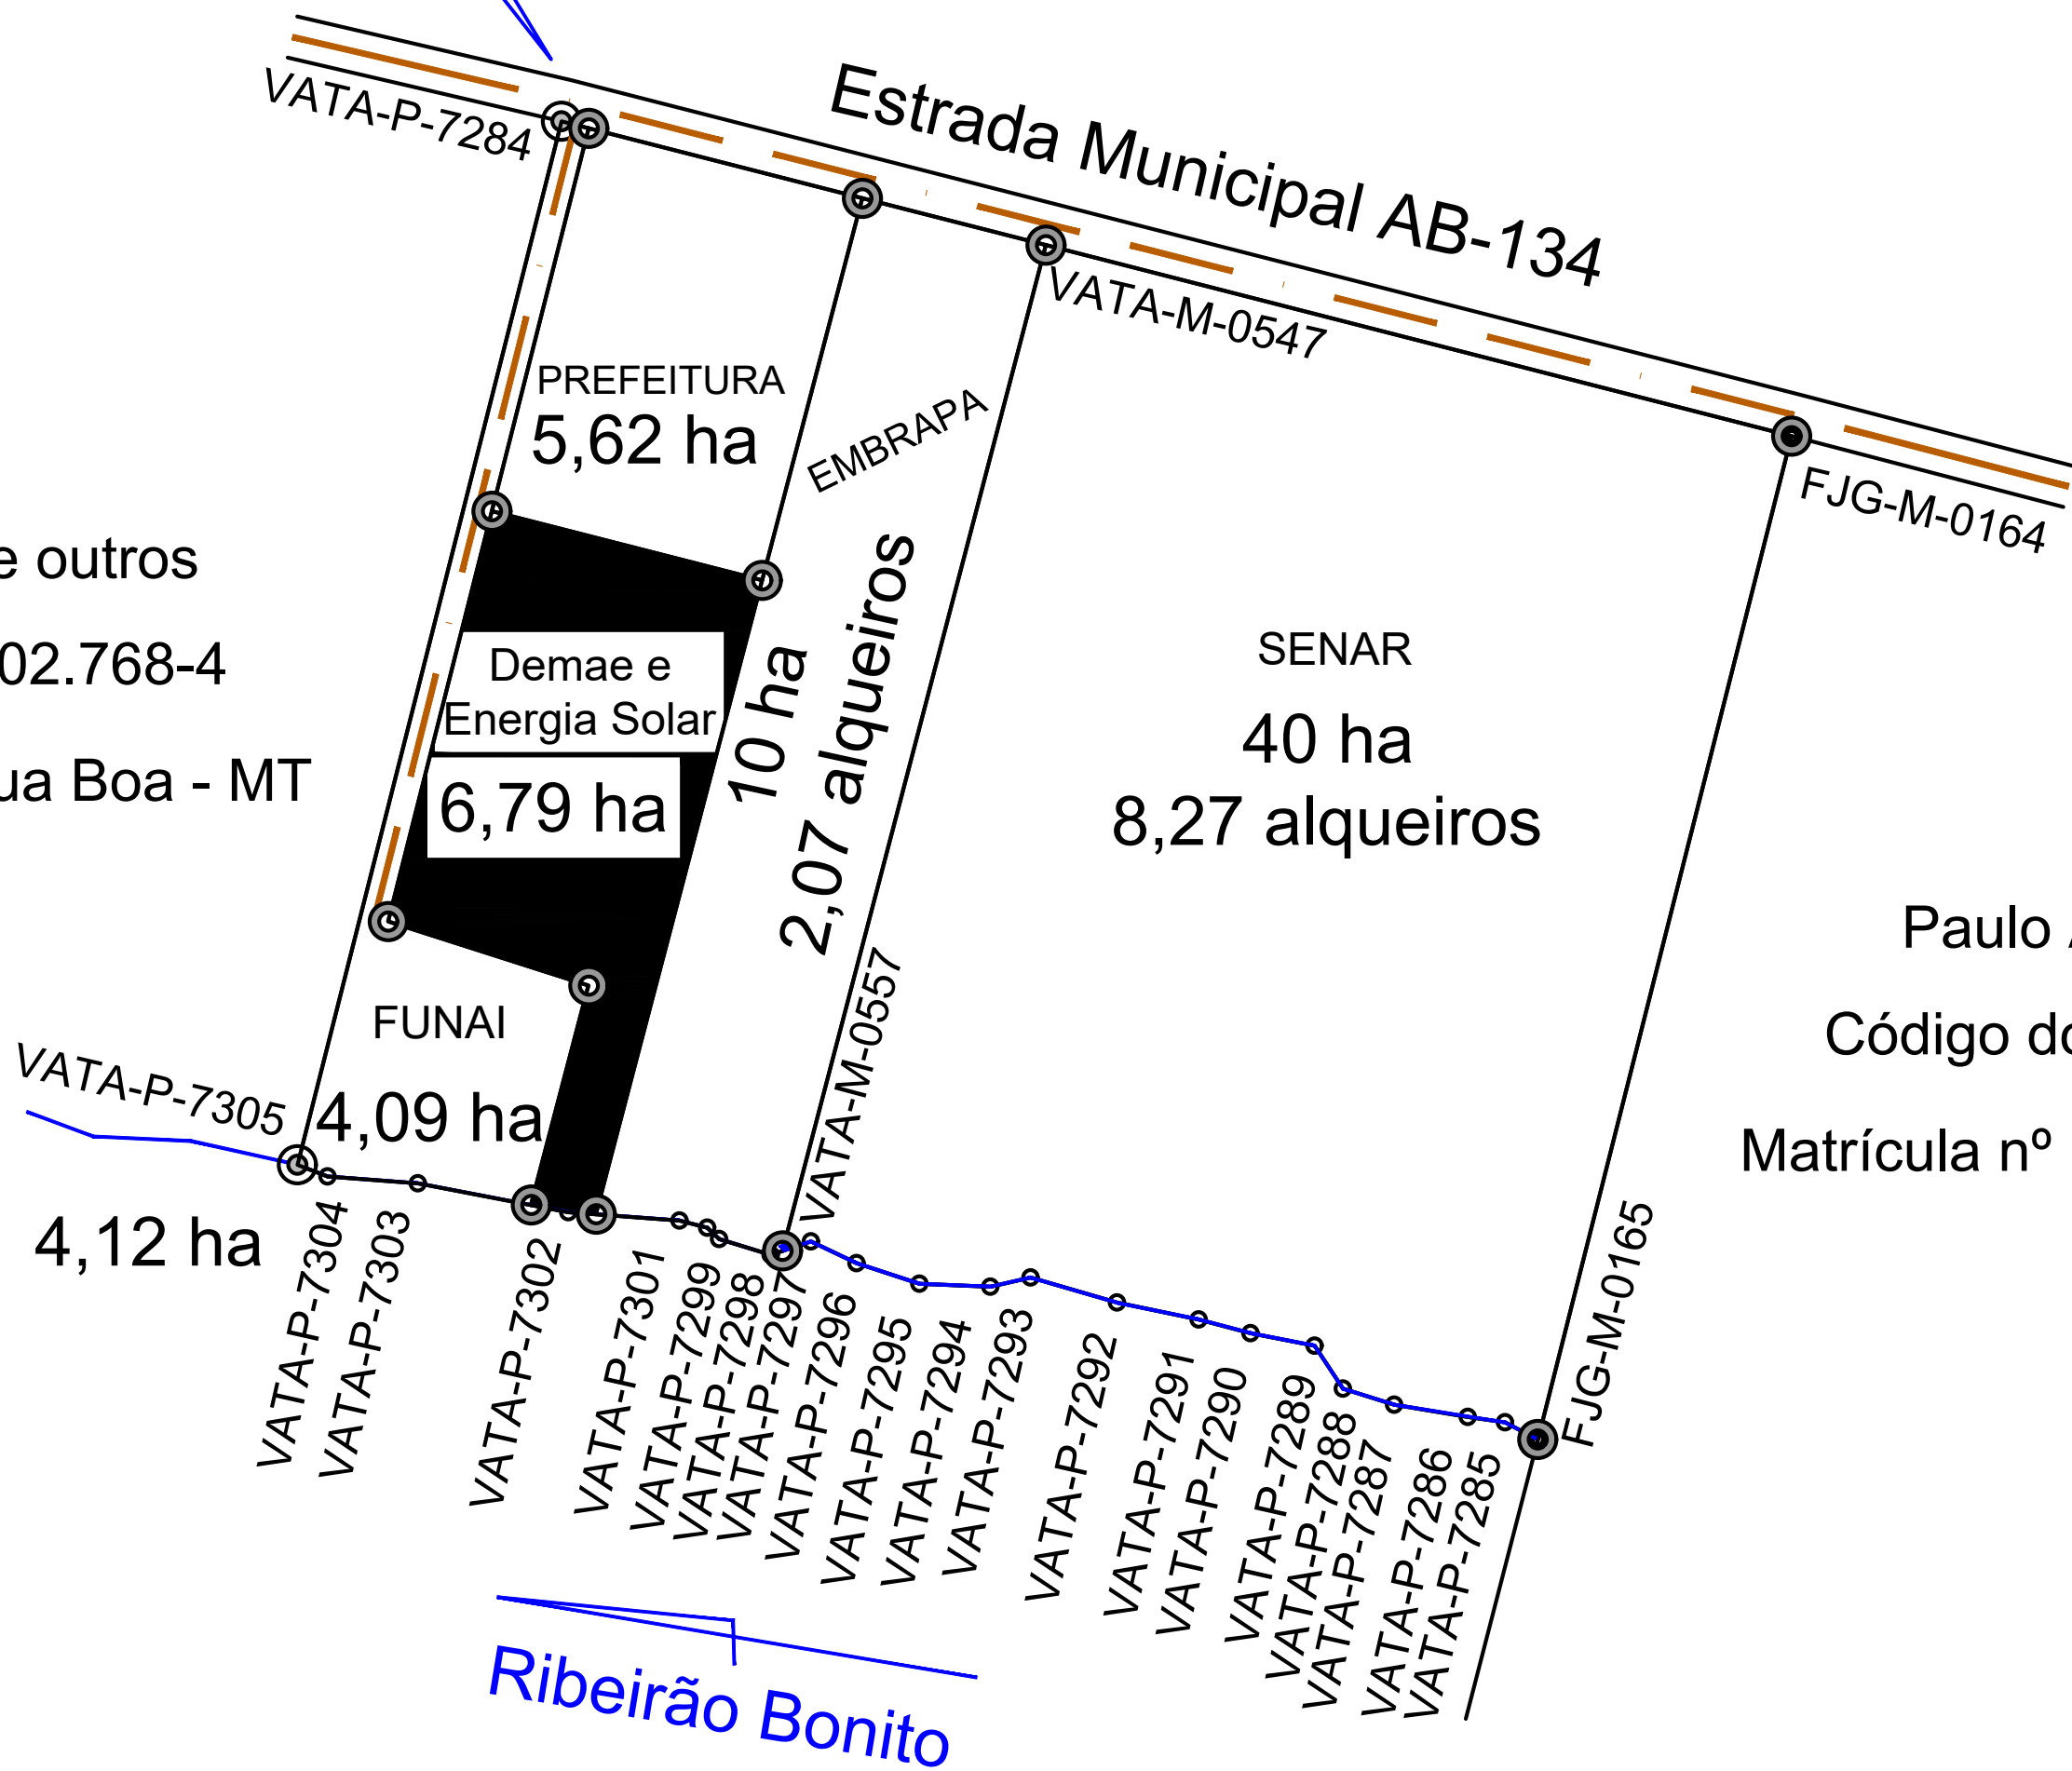

Lote - 05
Paulo Airtton Schaedler e outros
Código do Imóvel: 901.105.000.531-8
Matrícula nº 10.404 C.R.I de Água Boa - MT

OBS:
01 - MEDIDAS DADAS EM METROS (m).
02 - AS COTAS PREVALECEM SOBRE A ESCALA DO DESENHO.
03 - EM CASO DE DÚVIDAS, CONSULTE O AUTOR DO PROJETO.
04 - REPRODUÇÃO SOMENTE COM AUTORIZAÇÃO POR ESCRITO DO AUTOR DO PROJETO. LEI Nº 9.610 - LEI DO DIREITO AUTOREAL.
05 - AS IMAGENS CONTIDAS NESTE PROJETO ARQUITETÔNICO SÃO ILUSTRATIVAS PODENDO SOFRER PEQUENAS ALTERAÇÕES DURANTE A EXECUÇÃO.

CARIMBO DO CAU / CREA:	CARIMBO DA PREFEITURA:
------------------------	------------------------

ASSOCIAÇÃO MATO-GROSSENSE DOS MUNICÍPIOS COORDENAÇÃO TÉCNICA E DE PROJETOS <small>SITE: www.amm.org.br E-MAIL: centraldeprojetosamm@gmail.com</small> ADM. NEURILAN FRAGA

TIPO DE OBRA:	INSTITUCIONAL	MODALIDADE:	CONSTRUÇÃO
OBJETO:	CONSTRUÇÃO DE USINA DE MINIGERAÇÃO FOTOVOLTAICA		
CONCEDENTE/ CNPJ:	PREFEITURA MUNICIPAL DE ÁGUA BOA CNPJ: 15.023.898/0001-90		
ENDEREÇO:	ESTRADA MUNICIPAL AB-134, CEP: 78.635-000. ÁGUA BOA - MT		
AUTOR DO PROJETO:	FELIPE DA SILVA XAVIER ENGENHEIRO ELETRICISTA - Mato Grosso dos Municípios CREA: 1216933081		
RESPONSÁVEL TÉCNICO P/ OBRA:			

PROJETO ELÉTRICO			
ASSUNTO: PLANTA DE LOCALIZAÇÃO			

DATA DE ENTREGA:	COORDENADAS GEOGRÁFICAS: CONFORME PROJETO ARQUITETÔNICO	QUADRO DE ÁREAS	ELE FOLHA Nº 08 / 08
REVISÃO:	ÍNDICES URBANÍSTICOS CONFORME PROJETO ARQUITETÔNICO	CONFORME PROJETO ARQUITETÔNICO	
ESCALA: INDICADA			
ART:	DESENHO: THALES VINICIUS BARBOSA BRAGA		