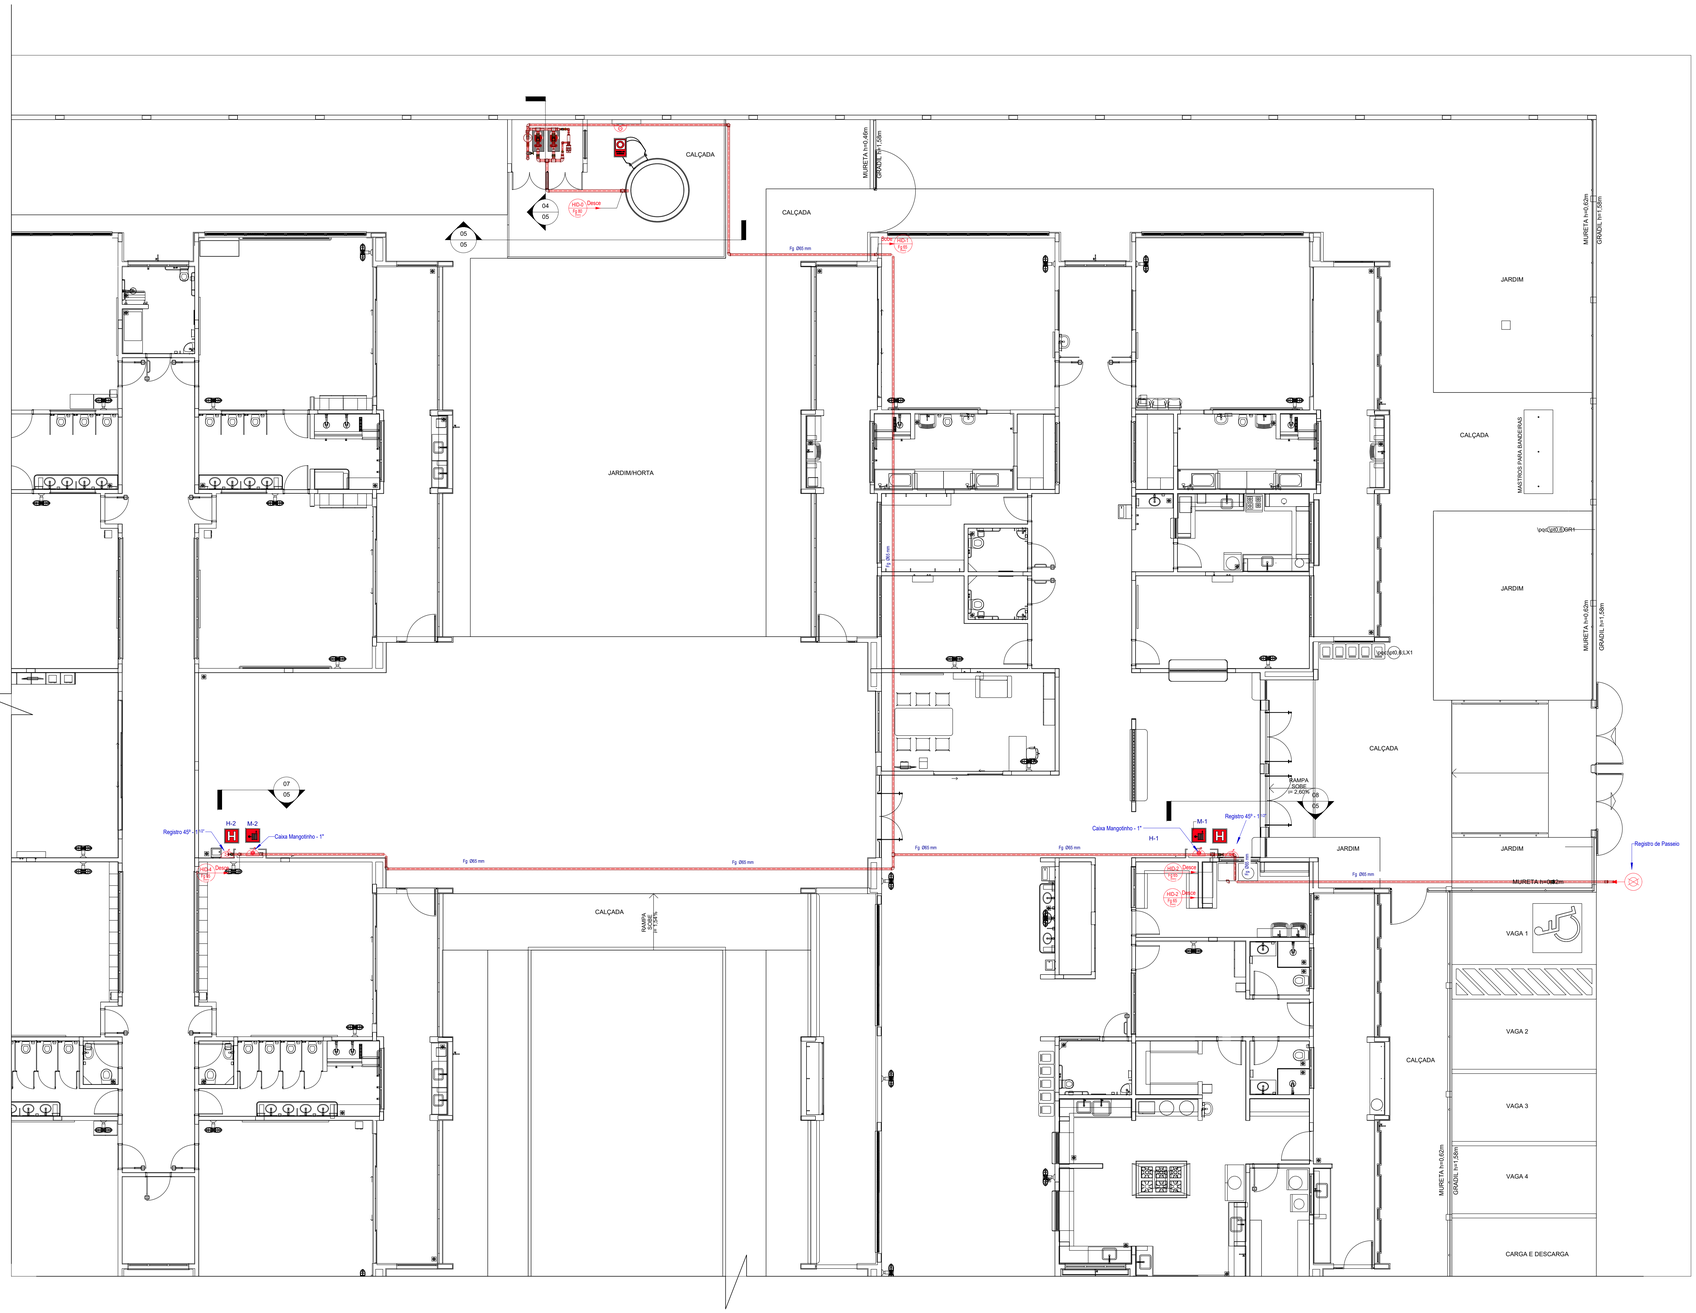


1 PLANTA DE FORRO
ESCALA 1/75

LEGENDA GERAL: SINALIZAÇÃO DE EQUIPAMENTOS DE COMBATE A INCÊNDIO

____	20	Alarme sonoro: Indicação do local de acionamento do alarme de incêndio	____	21	Comando manual de alarme: Ponto de acionamento de alarme de incêndio	____	21	Comando manual da bomba de incêndio: Ponto de acionamento da bomba de incêndio
____	22	Telefone ou interfone de emergência: Indicação da posição do interfone para comunicação de situações de emergência	____	23	Extintor de incêndio: Indicação de localização dos extintores de incêndio	____	23	Extintor de incêndio: Indicação de localização dos extintores de incêndio
____	23	Extintor de incêndio: Indicação de localização dos extintores de incêndio	
____	23	Extintor de incêndio: Indicação de localização dos extintores de incêndio	____	23	Extintor de incêndio: Indicação de localização dos extintores de incêndio	____	24	Abrigo de mangueira e hidrante: Indicação do abrigo da mangueira de incêndio com ou sem hidrante no seu interior.
____	25	Hidrante de incêndio: Indicação da localização do hidrante quando instalado fora do abrigo de mangueiras	____	26	Válvula de controle do sistema de chuveiros automáticos: Indicação da localização da válvula de controle do sistema de chuveiros automáticos	____	E17	Sinalização de solo para equipamento de combate a incêndio

Símbolos - Tabela Geral

Símbolo	Quantidade	Descrição
———	2	Acionador manual do sistema de detecção e alarme
	1	Central de alarme
	8	Extintor portátil - Carga de pó ABC
	1	Extintor portátil - Carga de pó BC
3 LUX	34	Ponto de iluminação de emergência de 3 lux
	2	Sistema de alarme - Avisador sonoro tipo sirene
	1	Sistema de hidrantes - Acionador de bomba de incêndio (botoeira tipo liga)
	2	Sistema de hidrantes - Mangotinho

Placas - Equipamentos

Fig.	Código	Tamanho	#	Descrição
	20	179	2	Alarme sonoro: Indicação do local de acionamento do alarme de incêndio
BOMBA DE INCÊNDIO	21	224	1	Comando manual da bomba de incêndio: Ponto de acionamento da bomba de incêndio
ALARME DE INCÊNDIO	21	179	2	Comando manual de alarme: Ponto de acionamento de alarme de incêndio
	23	179	9	Extintor de incêndio: Indicação de localização dos extintores de incêndio
H	26	179	2	Hidrante de incêndio: Indicação da localização do hidrante quando instalado fora do abrigo de mangueiras

Nº	DATA	DESCRIÇÃO
03	JANEIRO/ 2023	Revisão geral da disciplina conforme a atualização da arquitetura. Foram revistos todos os sistemas de prevenção e combate a incêndio conforme orientações do Corpo de Bombeiros Militar. Atendimento as NBRs específicas para cada um dos sistemas. NBR9077/2001, NBR13714/2000, NBR 13434/2004, NBR10898/2013.
02	JANEIRO/ 2017	Atendimento à NBR 9050/2015. Alteração: quadro de áreas, fechamento frontal, sanitários 1 e 2, altura da platibanda, mobiliário e equipamento, altura da ceramica nos sanitários, cor dos portões dos solários e altura da porta PA4. Acréscimo: gradil e quadro de cargas no castelo d'água, de duchas higienicas e escaninhos pré-escola.
01	JULHO/ 2016	Alteração paredes - shaft para tubulação hidráulica e detalhamento; alteração da altura da platibanda.

CONTROLE DE REVISÕES

PSCIP

INC 04/07

ASSUNTO
PLANTA DE FORRO E LEGENDAS

LOGRADOURO
RUA JP-7 ESQUINA C/RUA JP-2

Nº
80

COMPLEMENTO
QD 1-A, LOTE 1-2A

BAIRRO
JARDIM PLANALTO

MUNICÍPIO
ÁGUA BOA

UF
MT

CEP
78635-000

ESCALA
INDICADA

PROPRIETÁRIO
PREFEITURA MUNICIPAL DE ÁGUA BOA
CNPJ: 15.023.898/0001-90

PLANTA DE SITUAÇÃO



QUADRO DE ÁREAS

ÁREAS EDIFICADAS

ÁREA DO TERRENO: 45x99,5m = 4.477,50 m²
ÁREA OCUPADA: 1.549,09 m²
ÁREA CONSTRUÍDA: 1.327,37 m²

ÁREAS NÃO EDIFICADAS

IMPERMEÁVEL: 482,73 m²
PERMEÁVEL: 2.331,63 m²
SEMI-PERMEÁVEL: 83,90 m²

TAXA DE OCUPAÇÃO: 34,60%
COEFICIENTE DE APROVEITAMENTO: 0,296

PROPRIETÁRIO
PREFEITURA MUNICIPAL DE ÁGUA BOA
CNPJ: 15.023.898/0001-90

AUTOR DO PROJETO
EVANDRO MARCELO GOMES RIBEIRO
CREA MT: 59307 - MT

RESPONSÁVEL TECNICO
EVANDRO MARCELO GOMES RIBEIRO CREA MT: 59307 - MT
ENGENHEIRO CIVIL

DEFERIMENTO

EVENTO	DATA DE ENTRADA	DATA DE ANÁLISE
EMISSÃO INICIAL	14 / 02 / 2025	___/___/___
	___/___/___	___/___/___
	___/___/___	___/___/___
	___/___/___	___/___/___

APROVAÇÃO

ÁGUA BOA PREFEITURA
RENOVAÇÃO E TRABALHO
GESTÃO 2021/2024

A0 (1189x841)mm